



ZETEL ANTWERPEN
Van der Sweepstraat 3 bus 44
2000 Antwerpen
Tel. 03 216 28 90
Fax 03 238 86 65

ZETEL BRUSSEL
Clovislaan 15
1000 Brussel
Tel. 02 230 81 82
Fax 02 230 80 08

O. ref.: _____

U. ref.: _____

VERSLAG NR. 181080428103

PROCES-VERBAAL OVER HET ONDERZOEK VAN EEN ELEKTRISCHE LAAGSPANNINGSINSTALLATIE

ADRES INSTALLATIE : Naamsesteenweg 44/0201, 3001 Heverlee

EIGENAAR : Laureys

Adres : idem

OPDRACHTGEVER : Sbelco

Adres : Brandenburg 9 Heverlee

INSTALLATEUR : ra

Adres : _____

BTW of IK : _____

EAN: _____
Ref.: _____ Teller nr. _____
Index : _____

Datum van het onderzoek : 28/11/2008 Aard van het onderzoek : gelijkvormigheidsonderzoek - controlebezoek volgens : (AREI art. 270) (AREI art. 271) (AREI art. 276) (ARAB art. 262) (F.R. art. 231) (Voorschr. DNB) _____

Aard installatie : Nieuwe - ~~Uitbreiding~~ - ~~Wijziging~~ - ~~Voorlopig~~ - ~~Verzwarend~~ - ~~overdracht eigendom~~ Type der lokalen : App 201

Begin werken : Fundering voor-na 1.10.81 - Elektrische installatie voor-na 1.10.81 - 1.1.83 AREI art.86

Aansluiting : Spanning 230V Bescherming van de aansluiting max 10 A

Voedingskabel hoofdbord : 2 x 10 mm² Alg. schakelaar : type dubbel 40A/30mA

Type van de aardelektrode : lus - ~~baren~~ - ~~pennen~~ - horizontale geleider Schema : TT

Aantal borden : 1 ; Aantal eindstroombanen : 12 ; RA : 10 Ohm; RI tot 210 MOhm

Uitwendige invloedsfactoren: _____

BESCHRIJVING : Zie bijgevoegde schema's

UITGEVOERDE CONTROLES : zie verso

VASTGESTELDE INBREUKEN EN/OF NOTA'S : Geen

Nota's: Verp aan weg te plaatsen

App. 2.2 : Laureys
Naamsesteenweg 44 bus 0201
3001 Heverlee
EAN : 541448860006406800

Table with 2 columns: PROCES-VERBAAL VAN HET GELIJKVORMIGHEIDSONDERZOEK, and rows for: gezien op, op aanvraag van de stroomverdelers, naam, handtekening.


PLICHTEN VAN DE EIGENAARS, BEHEERDERS OF HUURDERS : Zie keerzijde.

BESLUIT 1) De installatie is conform. De ingangsklemmen van de algemene ADS werden verzegeld en de ééndraads- en situatieschema's werden voor gezien getekend. De installatie dient opnieuw gecontroleerd uiterlijk op 28/11/2008 (art. 271 AREI) alsook vóór de ingebruikname van elke belangrijke wijziging of beduidende uitbreiding, uitgevoerd voor deze datum. 2) De installatie is niet conform. De installatie mag in dienst blijven indien zonder vertraging wordt voldaan aan de vastgestelde inbreuken en de gepaste maatregelen getroffen worden opdat de installatie geen gevaar vormt voor personen of goederen. De installatie is niet conform. De installatie dient opnieuw gecontroleerd te worden door hetzelfde organisme uiterlijk op _____

DE AGENT-ONDERZOEKER : nr. + naam + handtekening (Signature)

De directeur.

EENDRAADSSCHEMA (app 2.1)

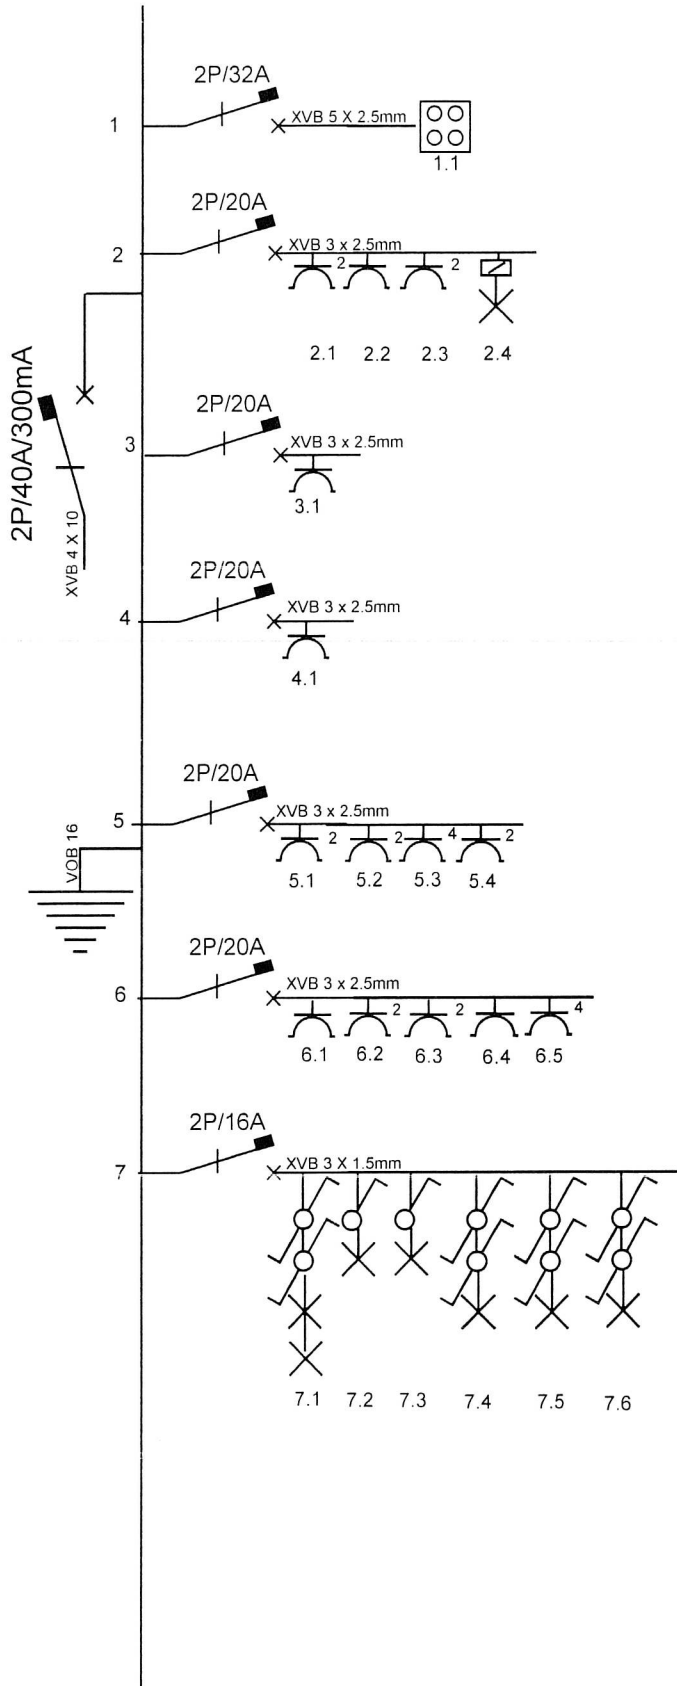


Installateur:
 Sobelco bvba
 Brandeborg 9
 3550 Heusden-Zolder
 Tel: 011/53.10.71
 BTW BE0480.038.647
 Reg Hasselt 102601


Eigenaar:
Laurens Benjamin
 Naamsteenweg nr 44 / 0201
 3001 Heverlee

Keuring:
 BTW vzw
BTW 180
28/4/2008
 PV nr.:
 Datum:
[Signature]

EENDRAADSSCHEMA (app 2.1)

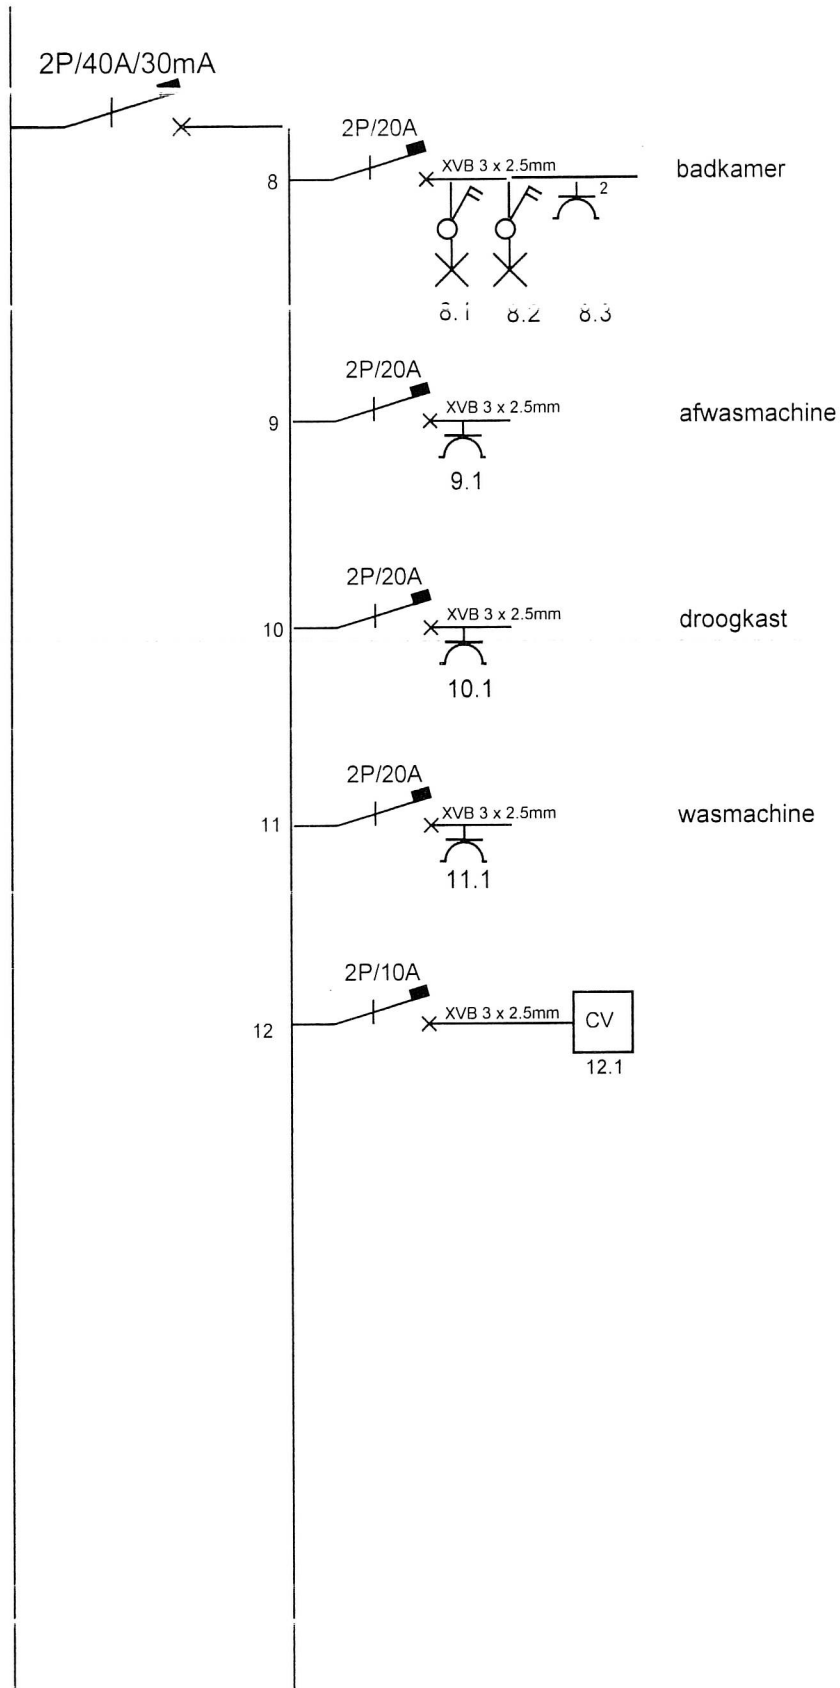

EENDRAADSSCHEMA (app 2.1)

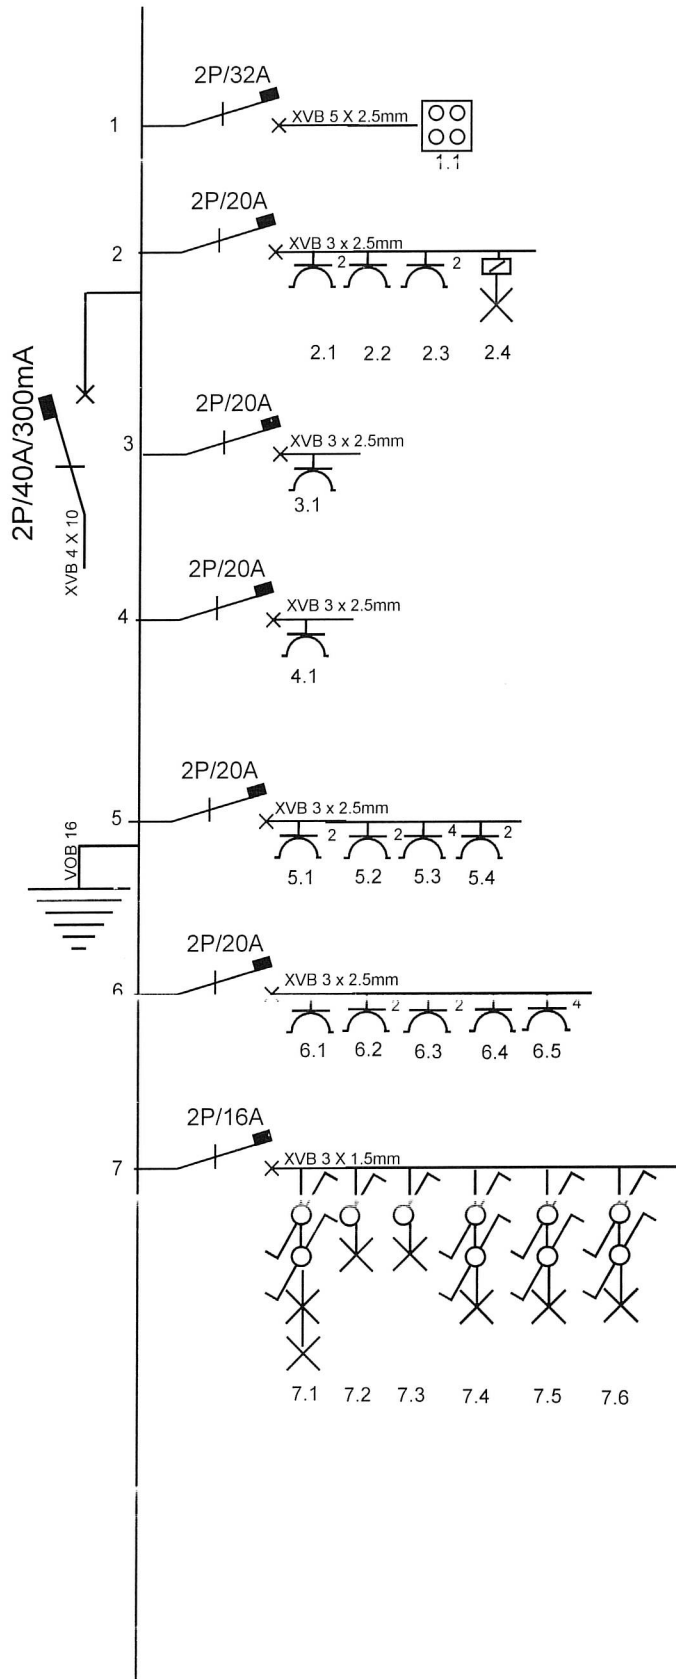

Installateur :
 Sobelco bvba
 Brandeborg 9
 3550 Heusden-Zolder
 Tel : 011/53.10.71
 BTW BE0480.038.647
 Reg Hasselt 102601

Eigenaar :

Laureys Benjamin
 Naamsteenweg nr 44 / 0201
 3001 Heverlee

Keuring :
 BTV vzw


BTV 180
28/11/2008

PV nr. :

Datum :

[Signature]

EENDRAADSSCHEMA (app 2.1)

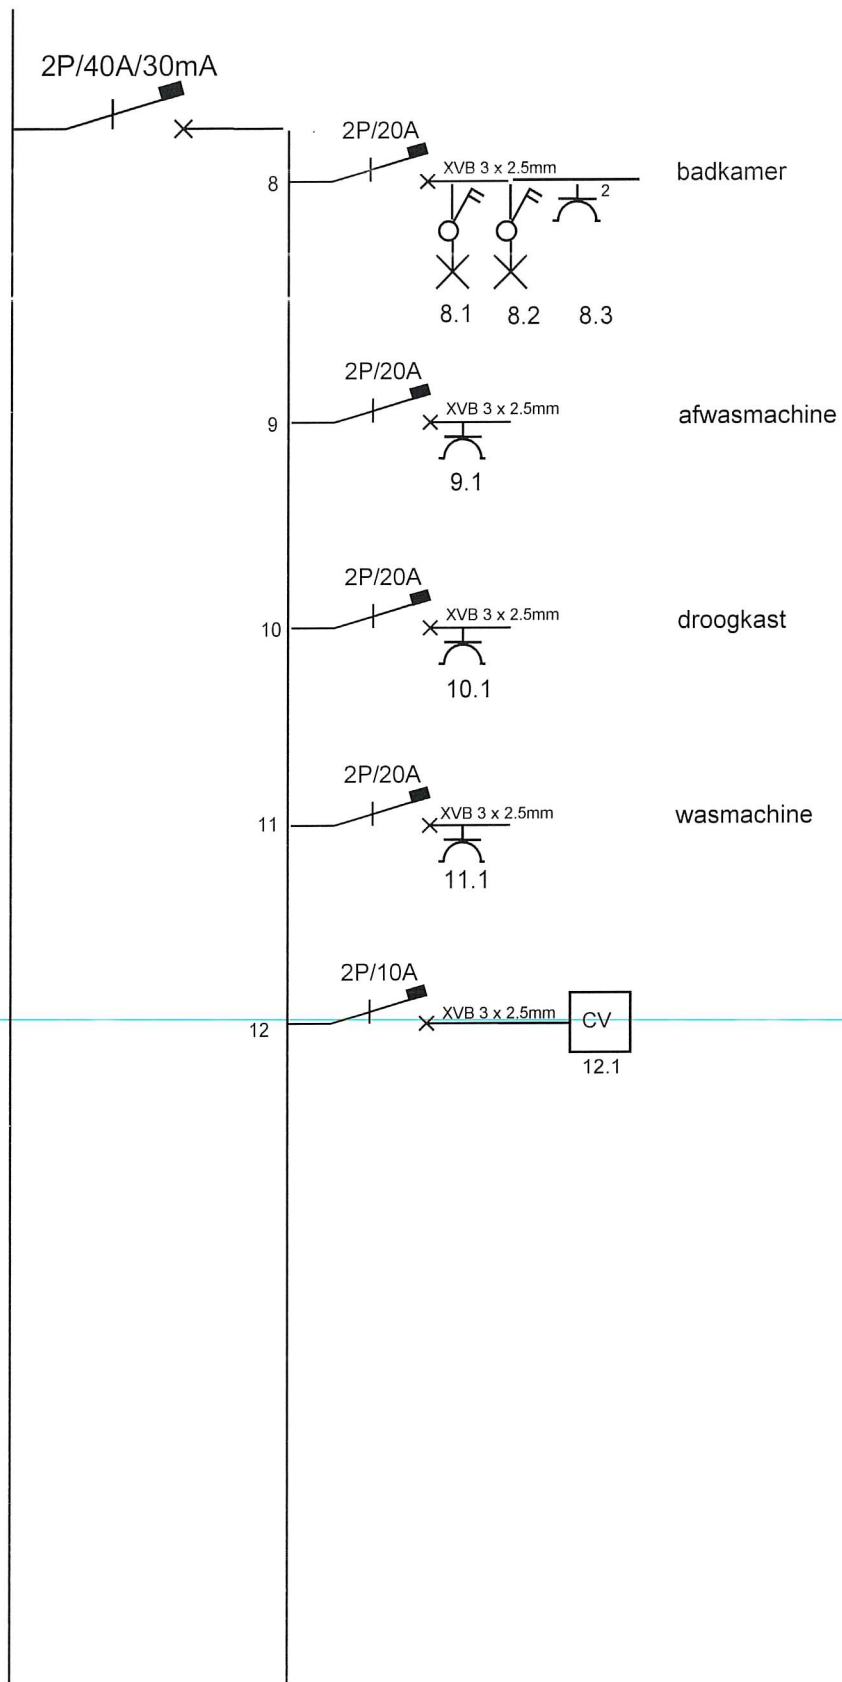

Installateur :
Sobelco bvba
Brandeborg 9
3550 Heusden-Zolder
Tel : 011/53.10.71
BTW BE0480.038.647
Reg Hasselt 102601

Eigenaar :

Laurens Benjamin
Naamsteenweg nr 44 / 0201
3001 Heverlee

Keuring :
BTV vzw

BTV 180
28/4/2008


PV nr.:

Datum :

Laurens Benjamin

APPARTEMENT 2.1

STOPCONTACTEN

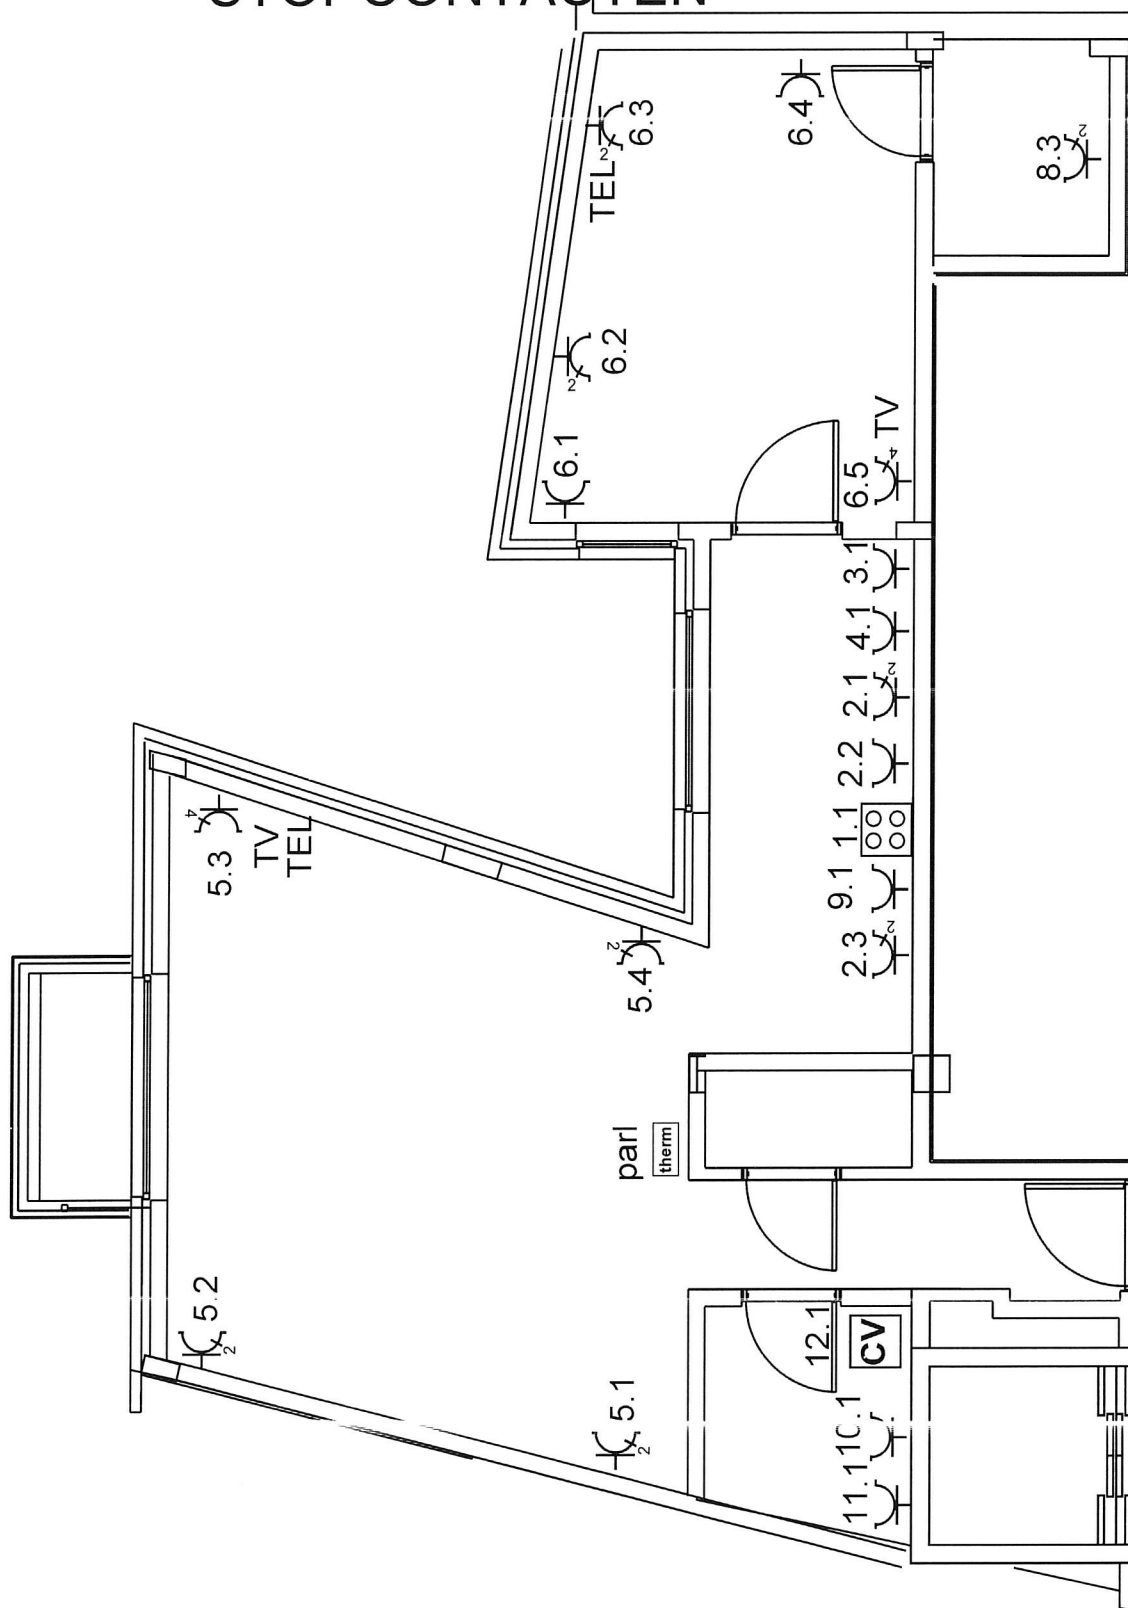


Installateur :
Sobelco bvba
Brandeborg 9
3550 Heusden-Zolder
Tel : 011/53.10.71
BTW BE0480.038.647
Reg Hasselt 102601

Eigenaar :
Laureys Benjamin
Naamsteenweg nr 44 / 0201
3001 Heverlee

Keuring :
BTV vzw *BTV 180*
Reykers-R. *28/11/2008*
PV nr. :
Datum : *Handwritten signature*

APPARTEMENT 2.1

VERLICHTING

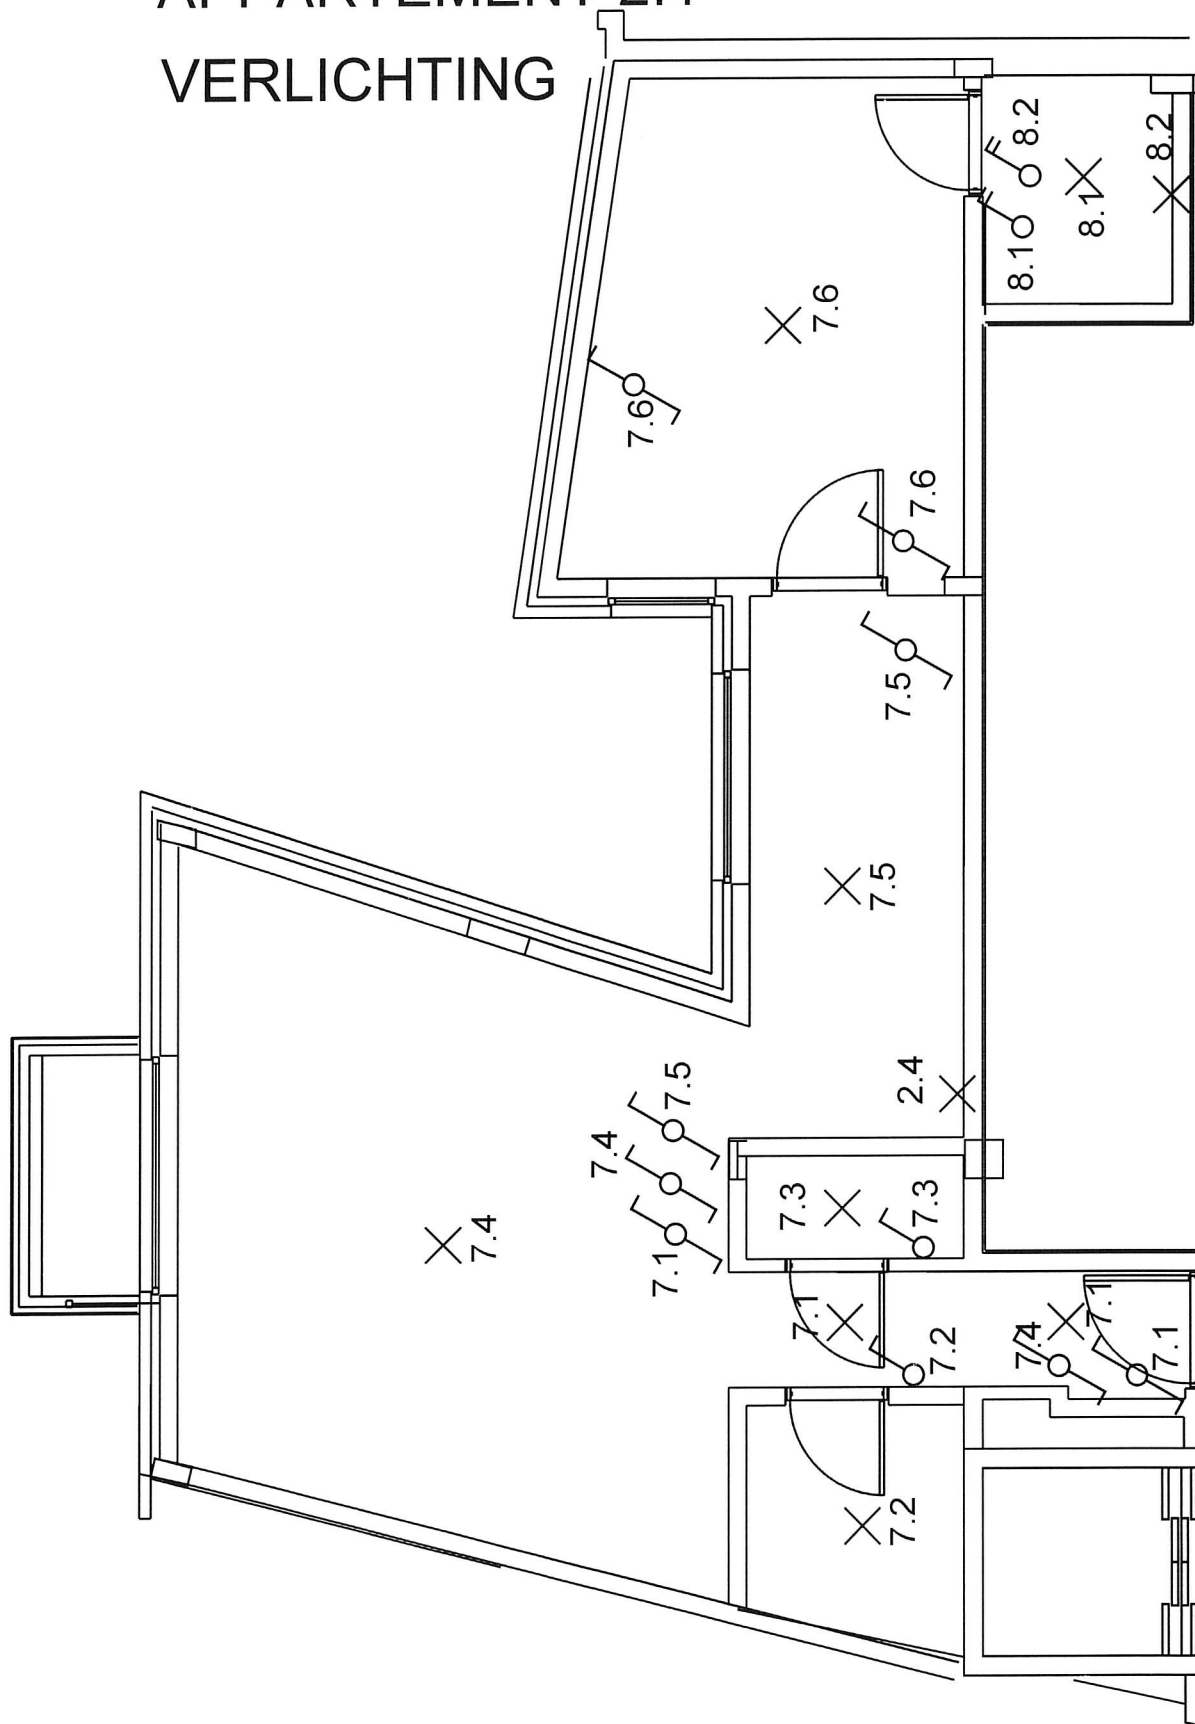

Installateur :
 Sobelco bvba
 Brandeborg 9
 3550 Heusden-Zolder
 Tel : 011/53.10.71
 BTW BE0480.038.647
 Reg Hasselt 102601

Eigenaar :
Laureys Benjamin
 Naamsteenweg nr 44 / 0201
 3001 Heverlee

Keuring : *Biv 180*
 BTV vzw
 ← *Reykers R.* *28/11/2008*
 PV nr. :
 Datum : *Handwritten signature*