


Alle afmetingen worden ter plaatse gecontroleerd.  
 Bij belangrijke afwijkingen wordt de architect geraadpleegd.

|   |  |  |                      |
|---|--|--|----------------------|
| <b>ARDIES LERNOUT ARCHITECTEN</b><br><small>jo ardies &amp; nel lernout</small> |  |  |                      |
| provincie   | gemeente   | kadaster                                 |                      |
| ANTWERPEN   | KAPELLEN   | Afd 2 Sectie E nr 70s                    |                      |
| project   | <b>VERBOUWEN DAKVERDIEPING</b><br><b>Antwerpsesteenweg 42, 2950 KAPELLEN</b> |  |                      |
| opdrachtgever   | Dhr en Mevr Rombouts<br>Antwerpsesteenweg 42<br>2950 Kapellen                | t. 03/605.08.57                          |                      |
| architect   | Jo ARDIES<br>Jan De Cordesstraat 24<br>2100 Deurne                           | t. 03/326.73.77<br>f. 03/326.54.09<br>m. |                      |
|   |  |  |                      |
|   |  |  |                      |
| A   | 08.12.2006   | BOUWAANVRAAG                             |                      |
|   |  |  |                      |
|   |  |  |                      |
| plantitel   | NIEUWE TOESTAND GEVELS-SNEDES-INPLANTINGSPLAN                                |  | A (4/4)              |
| dossier   | 0601 ROM   | datum 26-06-2006                         | plannr. <b>AB 04</b> |
|   |  | schaal 1/50                              |                      |

var ERFP  
VIGING VRIJE SCHOLEN VAN KAPELLEN CENTRUM  
raat 40  
KAPellen


var VERP  
VIGING VAN DE ZUSTERS VAN BERLAAR  
13  
BERLAAR

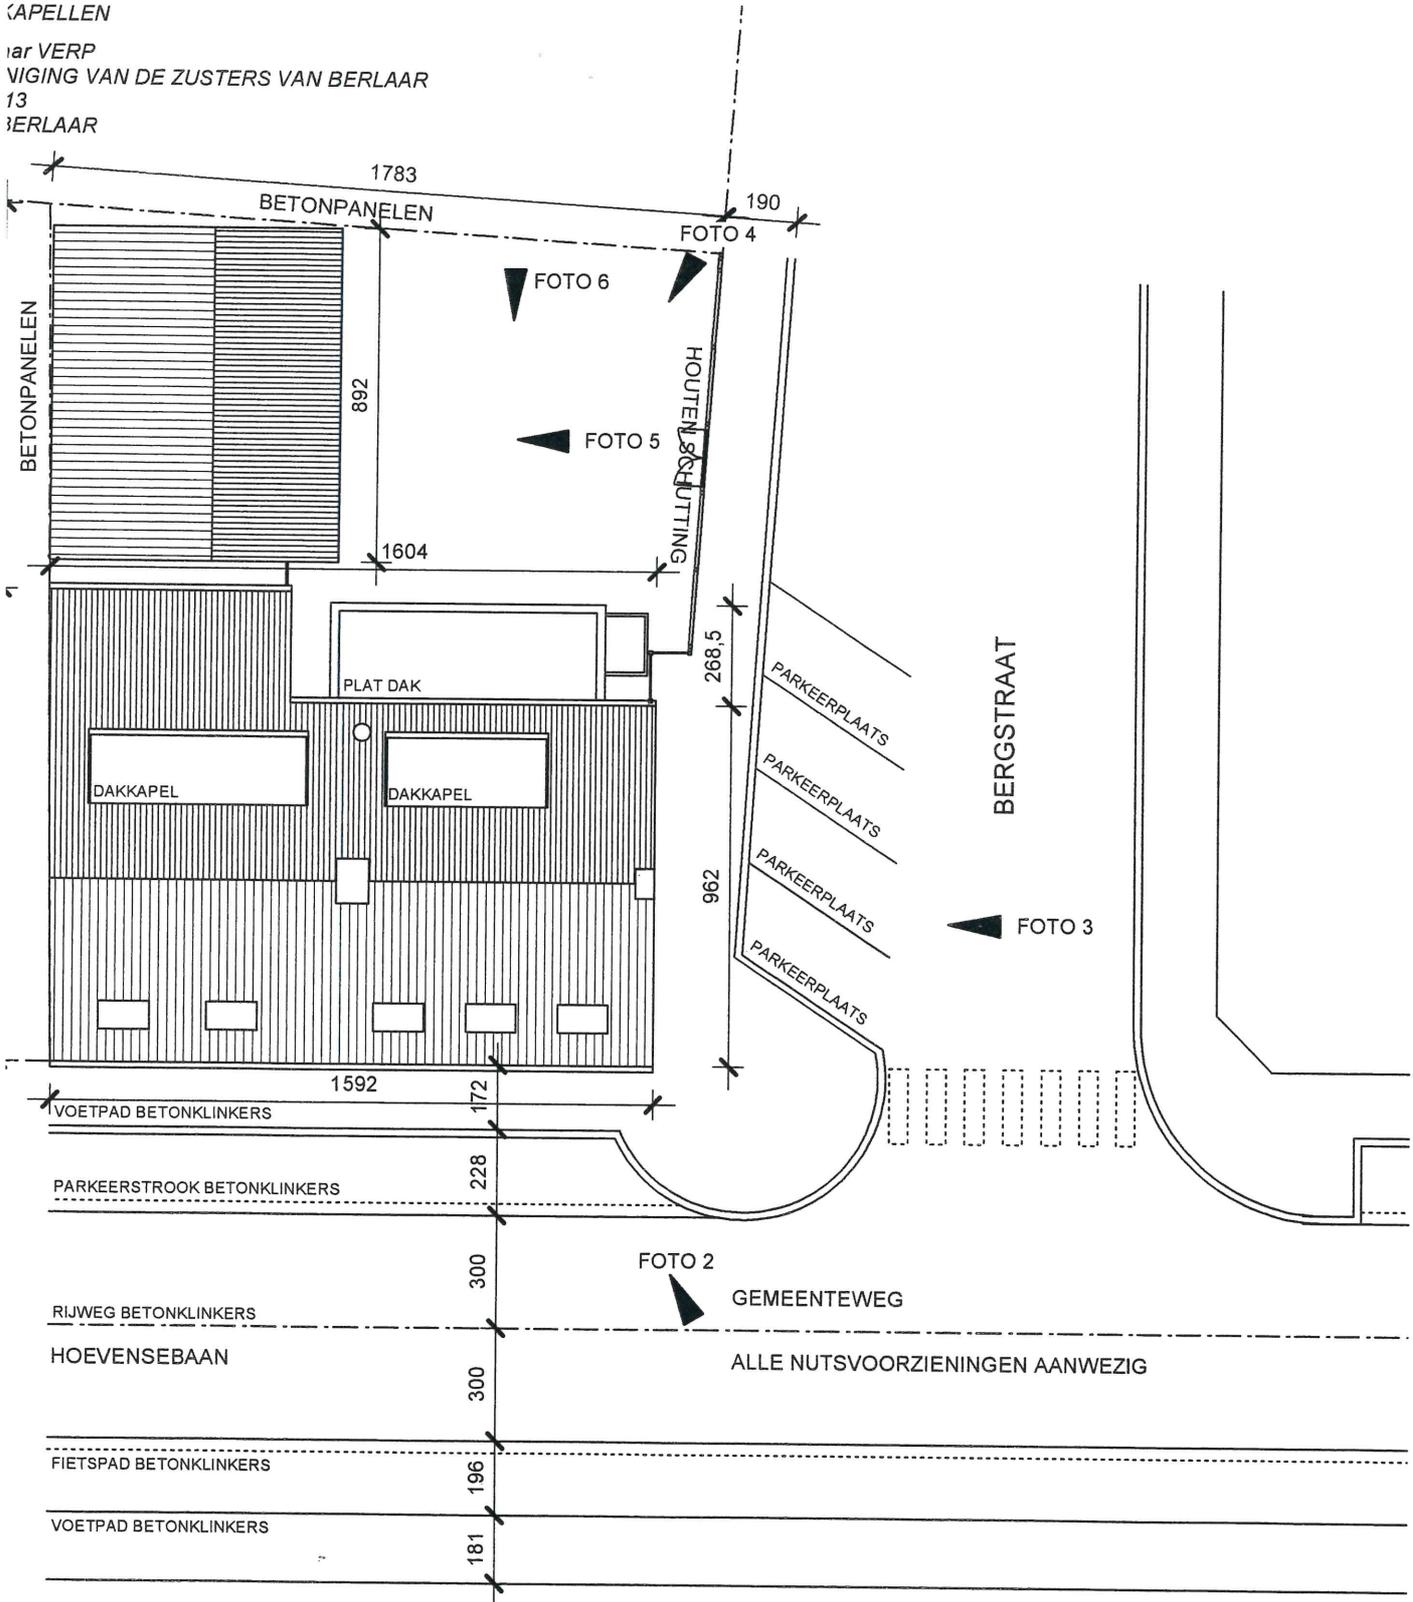

Eij  
VE  
Dc  
29  
Eij  
VE  
ME  
25

Eigenaar  
Dox Rita Franc  
Hovensebaan  
2950 KAPELLE

FOTO 1

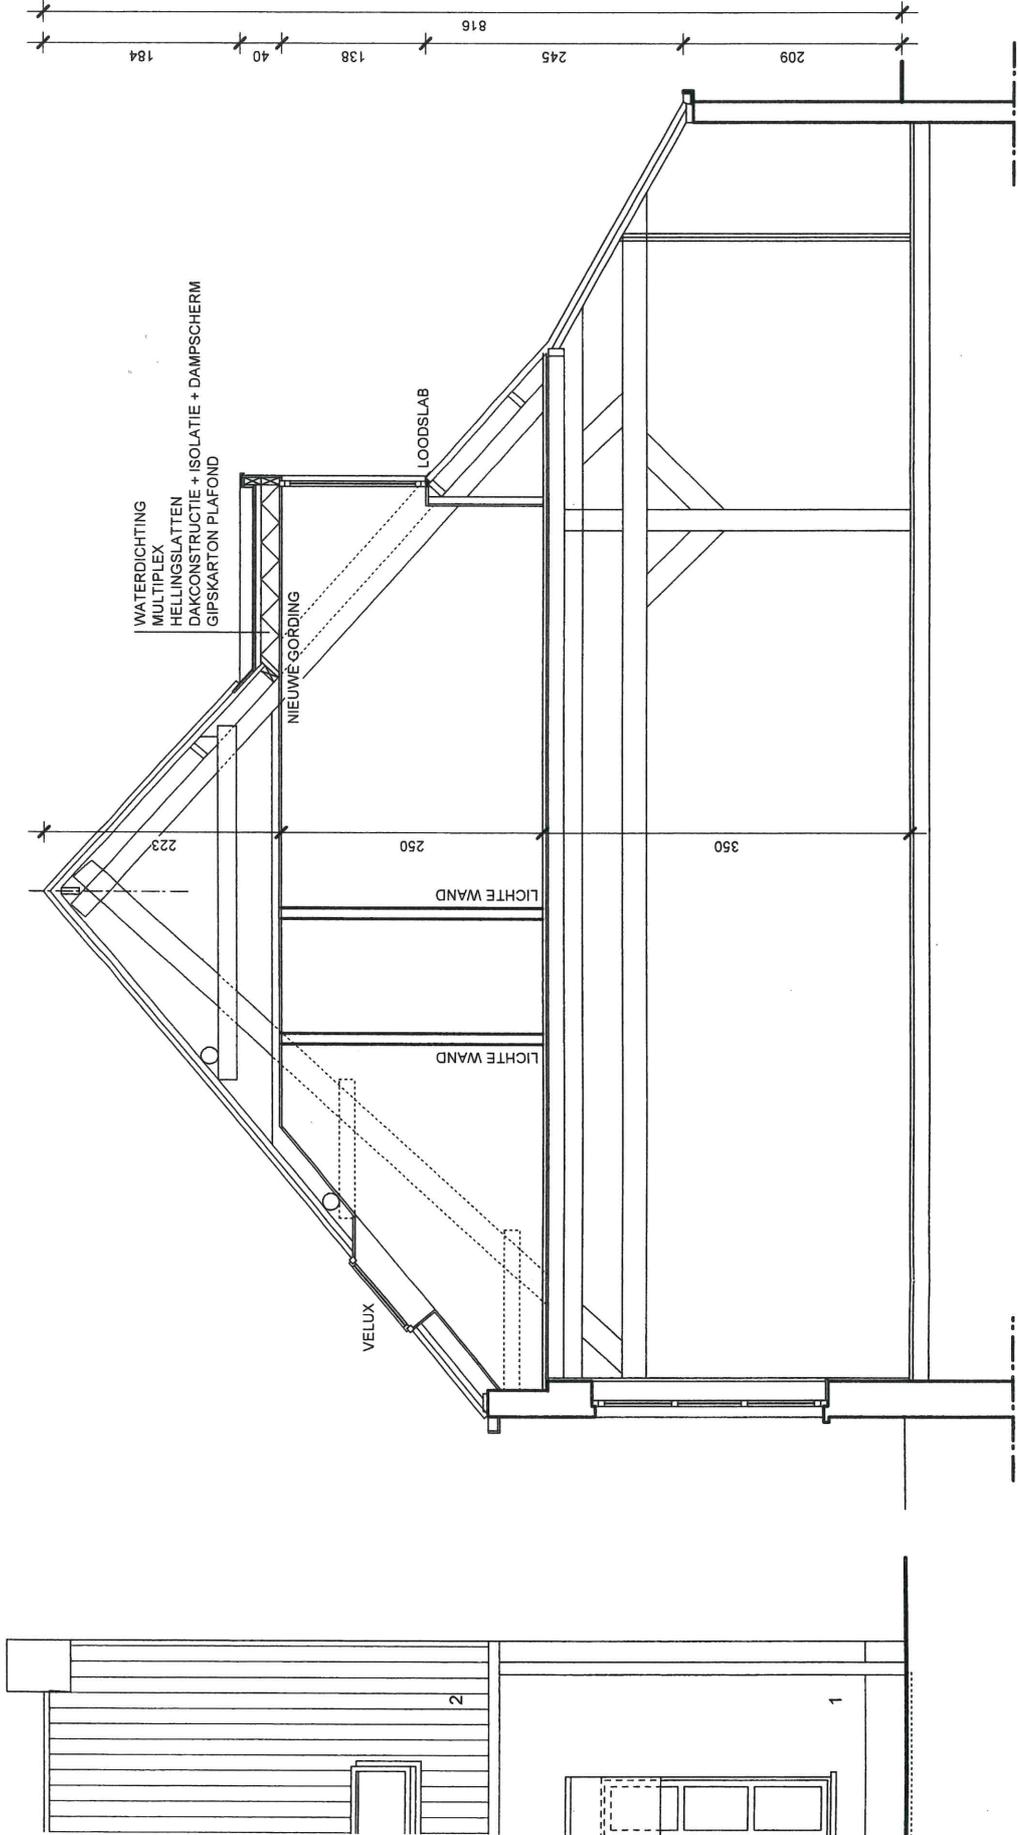

NIEUWE TOESTAND  
Dwarsnede 1/50

