




Opmetingsplan

- Lot 1 van de goedgekeurde verkaveling nr. OMV_2022048353 d.d. 23/06/2022-

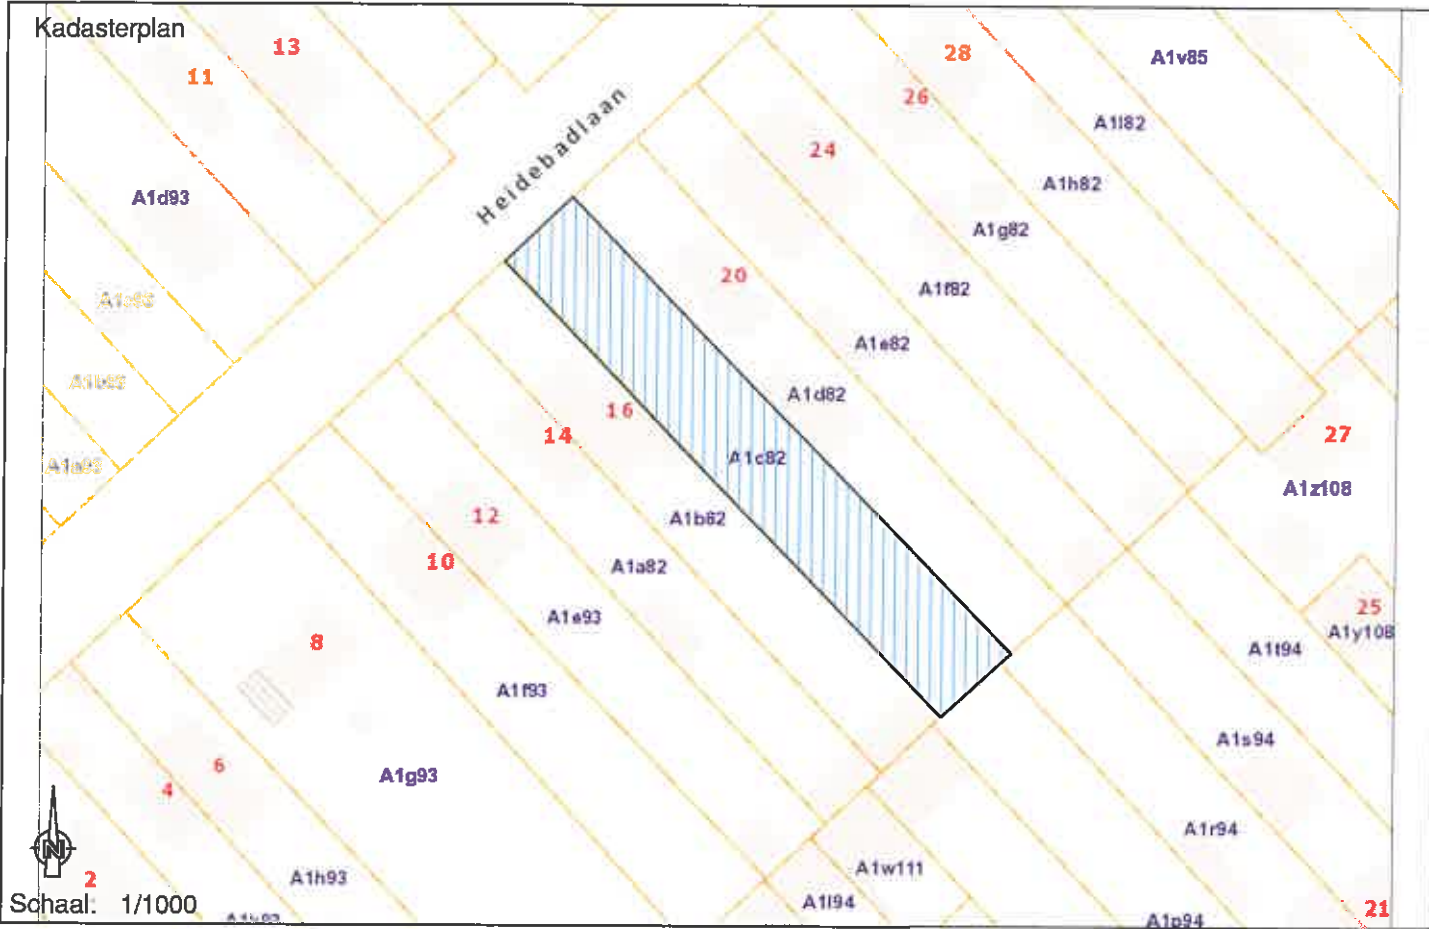

Opgemeten en in plan gebracht door
beëdigd landmeter - expert.
Inschrijvingsnummer federale raad LAN 11 1486

Brasschaat, 23 januari 2023

Vermeiren Frederik

LEGENDE:

- Scheipunt
- Bouwzone
- Perceelsgrens
- Bestaand gebouw
- Bestaande afsluiting



Vermeiren Frederik landmeter-expert BV
Bredabaan 1231
2930 Brasschaat

+32 (0) 471 37 87 40
frederik@landmetervermeiren.be

BTW BE0661.845.747

Referentienummer PRECAD:
11040 - 10464

Schaal
1/500

046-V-002-18-01

Coördinatentabel			
Nr	X	Y	Materialisatie
1	991.451	1015.435	Niet gematerialiseerd
2	991.456	1013.435	Nieuw te plaatsen grenspaal
3	991.486	1003.435	Niet gematerialiseerd
4	907.346	1003.286	Niet gematerialiseerd
5	907.647	1013.191	Nieuw te plaatsen grenspaal
6	907.711	1015.287	Niet gematerialiseerd

Motivatie voor afbakening

Grens Beschrijving

1-3-4-6 grenzen cfr. akteplan d.d. 1 juni 1948

2-5 Nieuwe grens cfr. verkavelingsvergunning

Nota van de erfdiensbaarheden:

Het opgemeten perceel is niet bezwaard met een erfdiensbaarheid.

Voorafgaandelijke perceelsidentificatienummers:

Lot 1 nr. 11040 A 1 W113 P0000

Lot A nr. 11040 A 1 X113 P0000

