



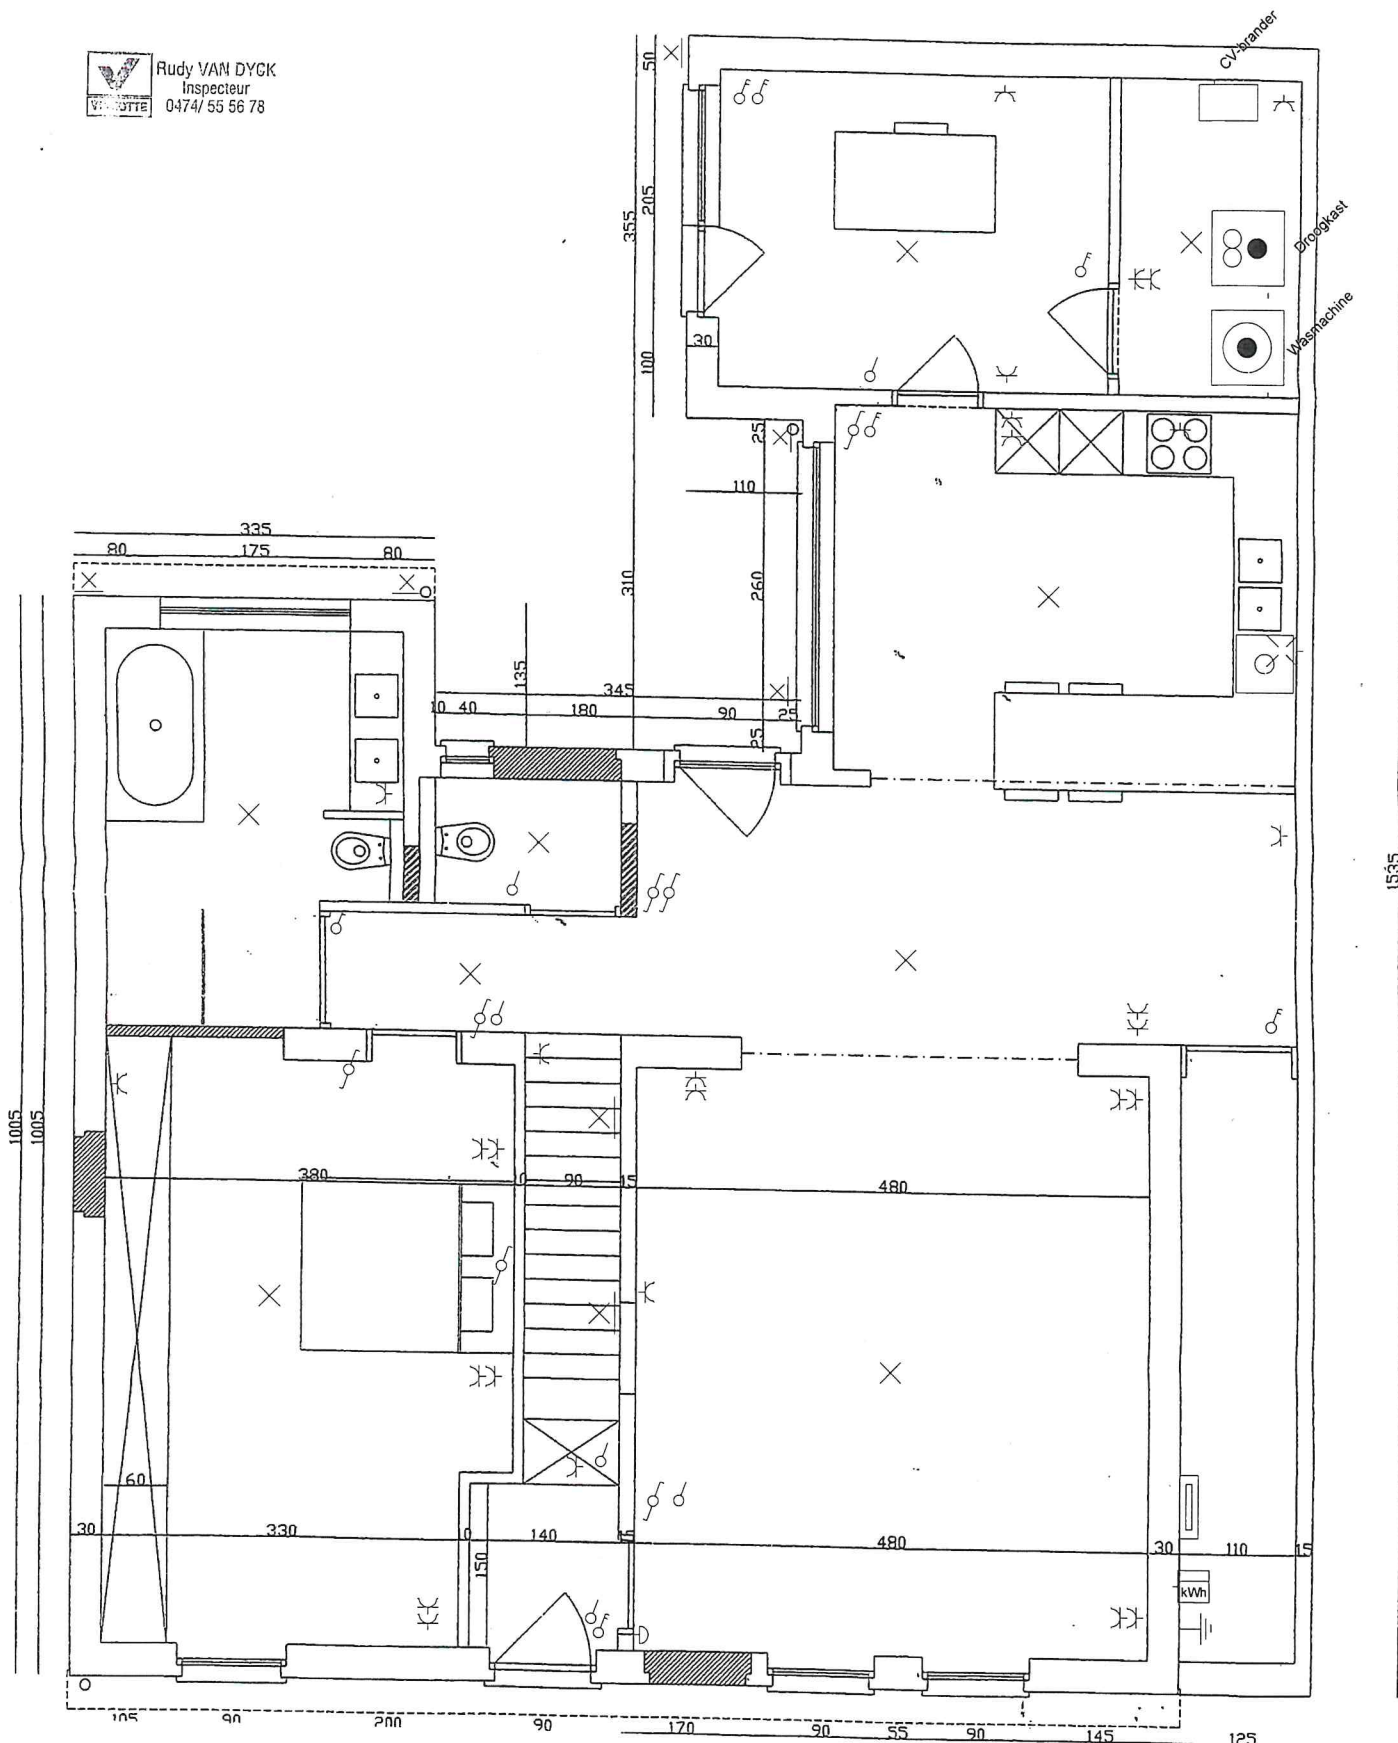

Rudy VAN DYCK
Inspecteur
0474/ 55 56 78



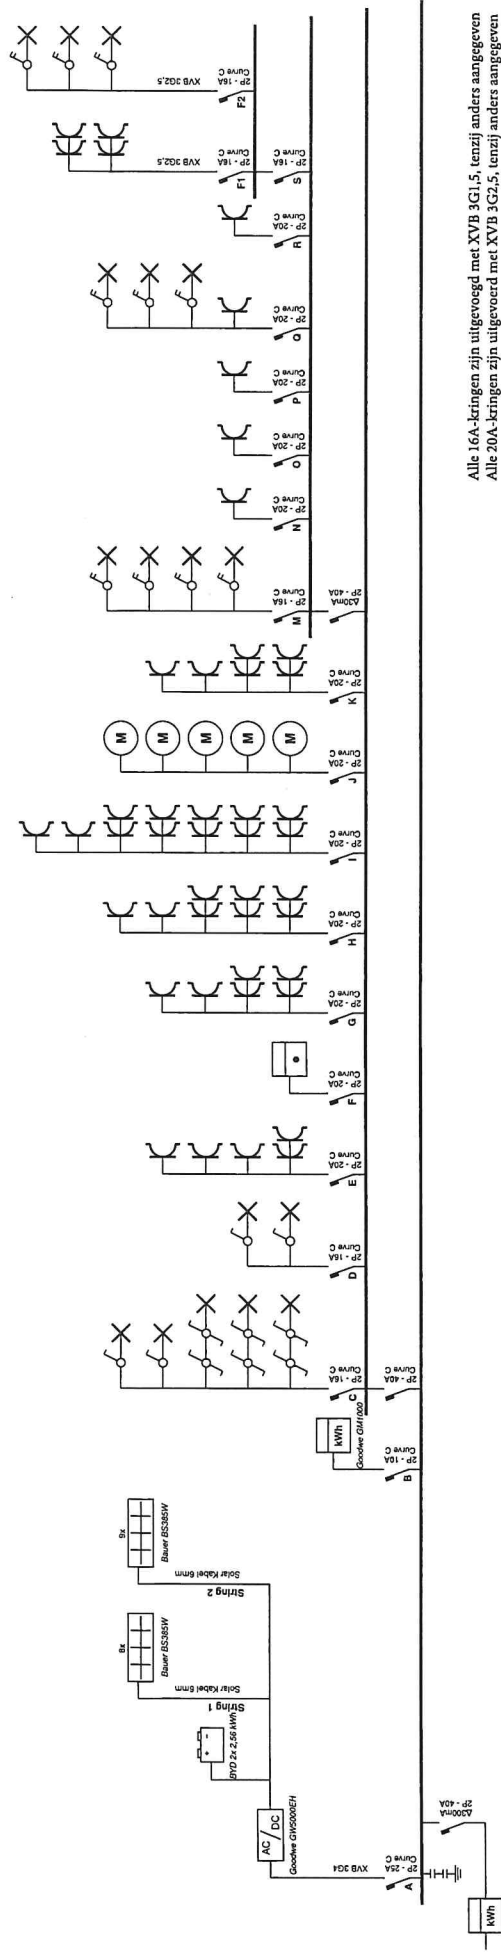


Alle 16A-kringen zijn uitgevoerd met XVB 3GI,5, tenzij anders aangegeven
Alle 20A-kringen zijn uitgevoerd met XVB 3GI,5, tenzij anders aangegeven


Plaats van de elektrische installatie
Antwerpsebaan 352
2040 Zandvliet

Lombardo – Tielemans
 Antwerpsebaan 352
 2040 Antwerpen


[Handwritten signature]

Lombardo – Tielemans Electriciteits-technisch Bureau

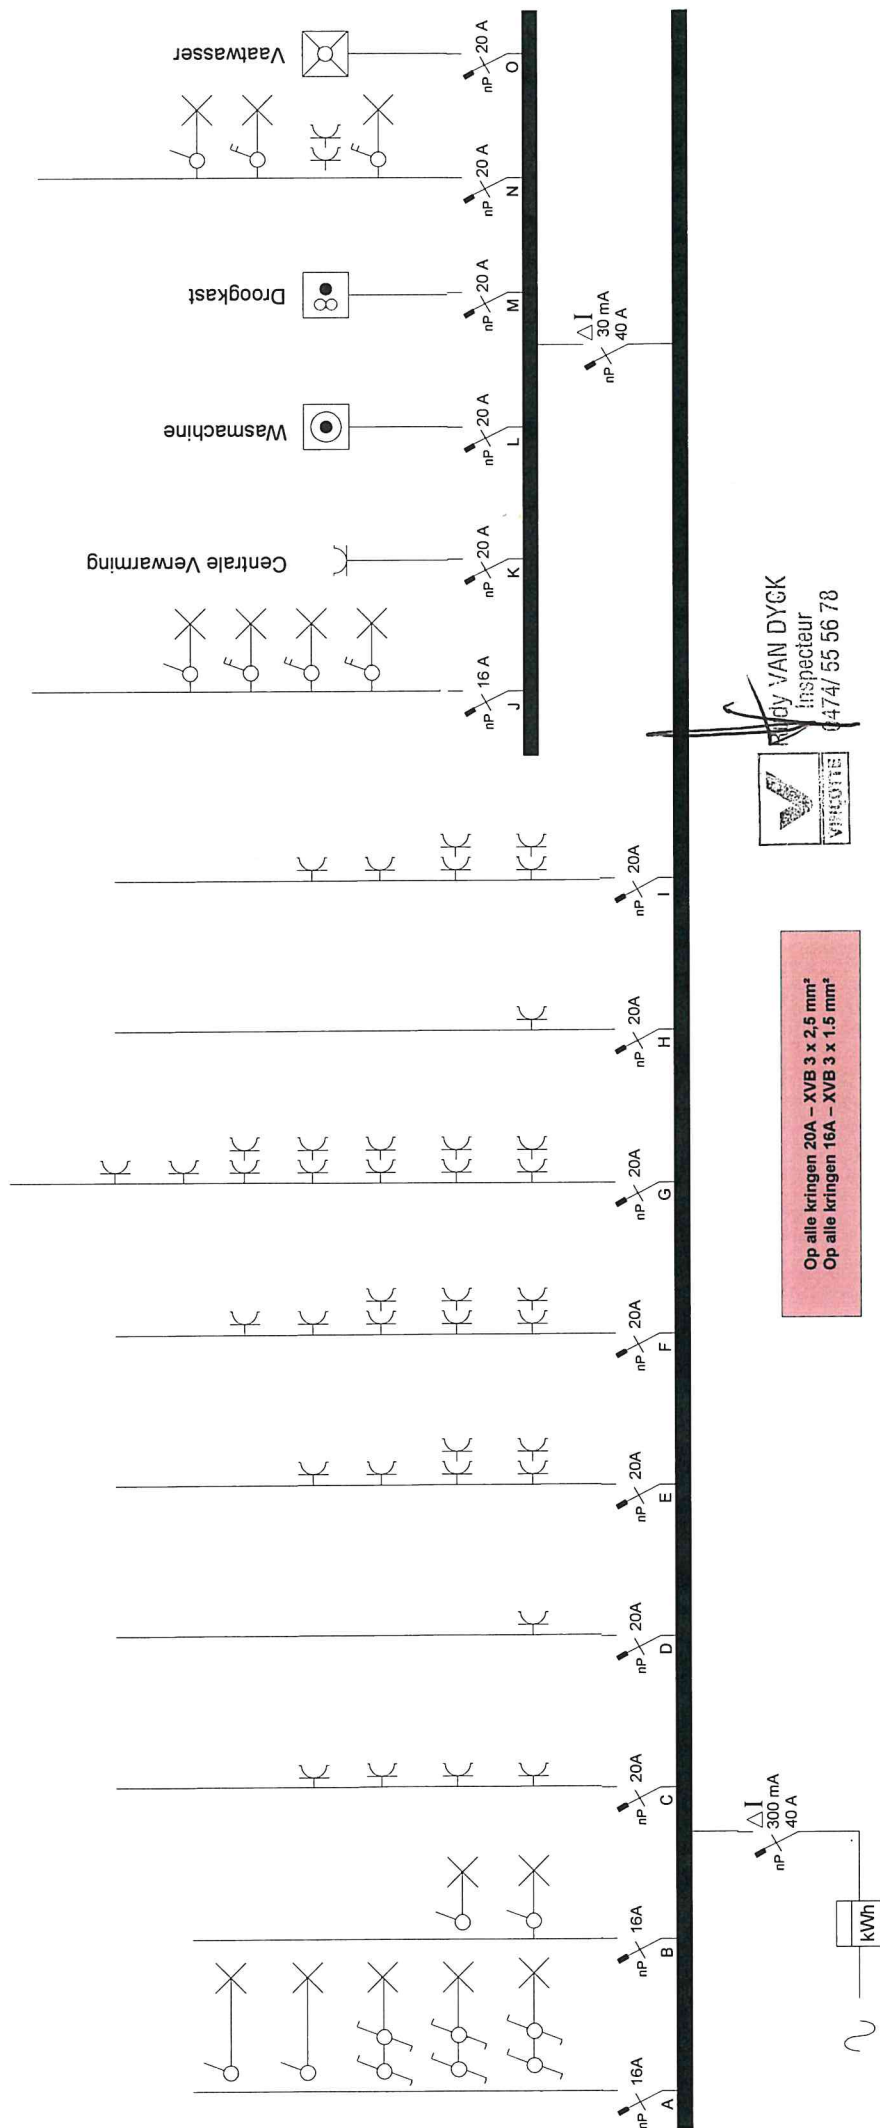

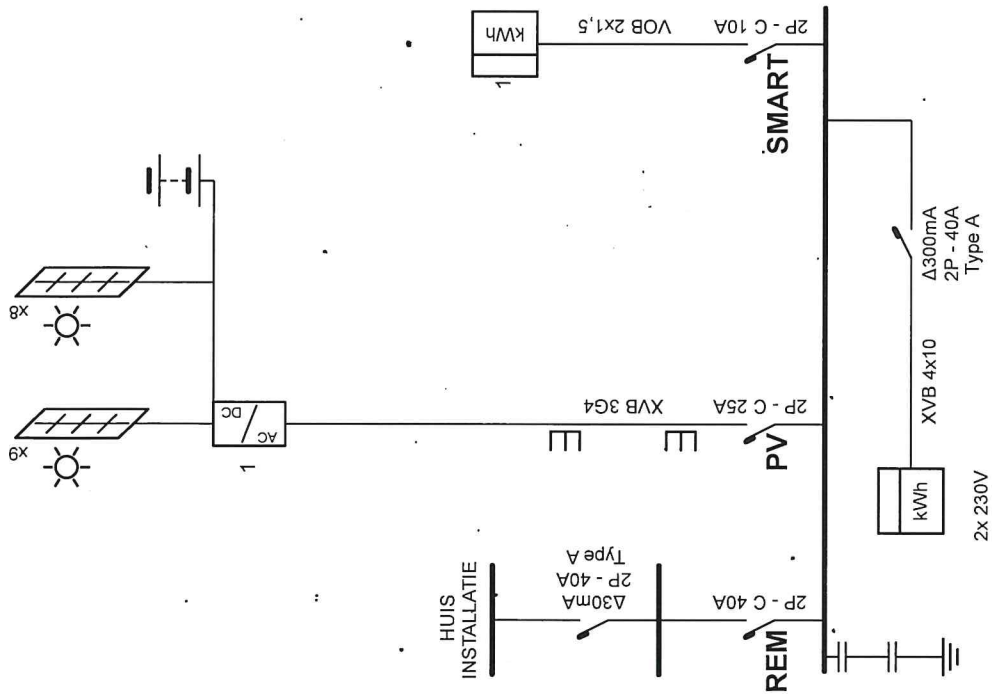


Plaats van de elektrische installatie

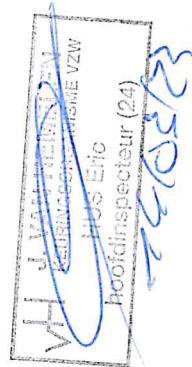

Installateur
EASYKIT-Slimme Zelfbouw
Aarschotsesteenweg 33
3110 Rotselaar
BTW BE 0453.767.582

p. 1/4
Eendraadschema

2 x 230V ~ 50Hz


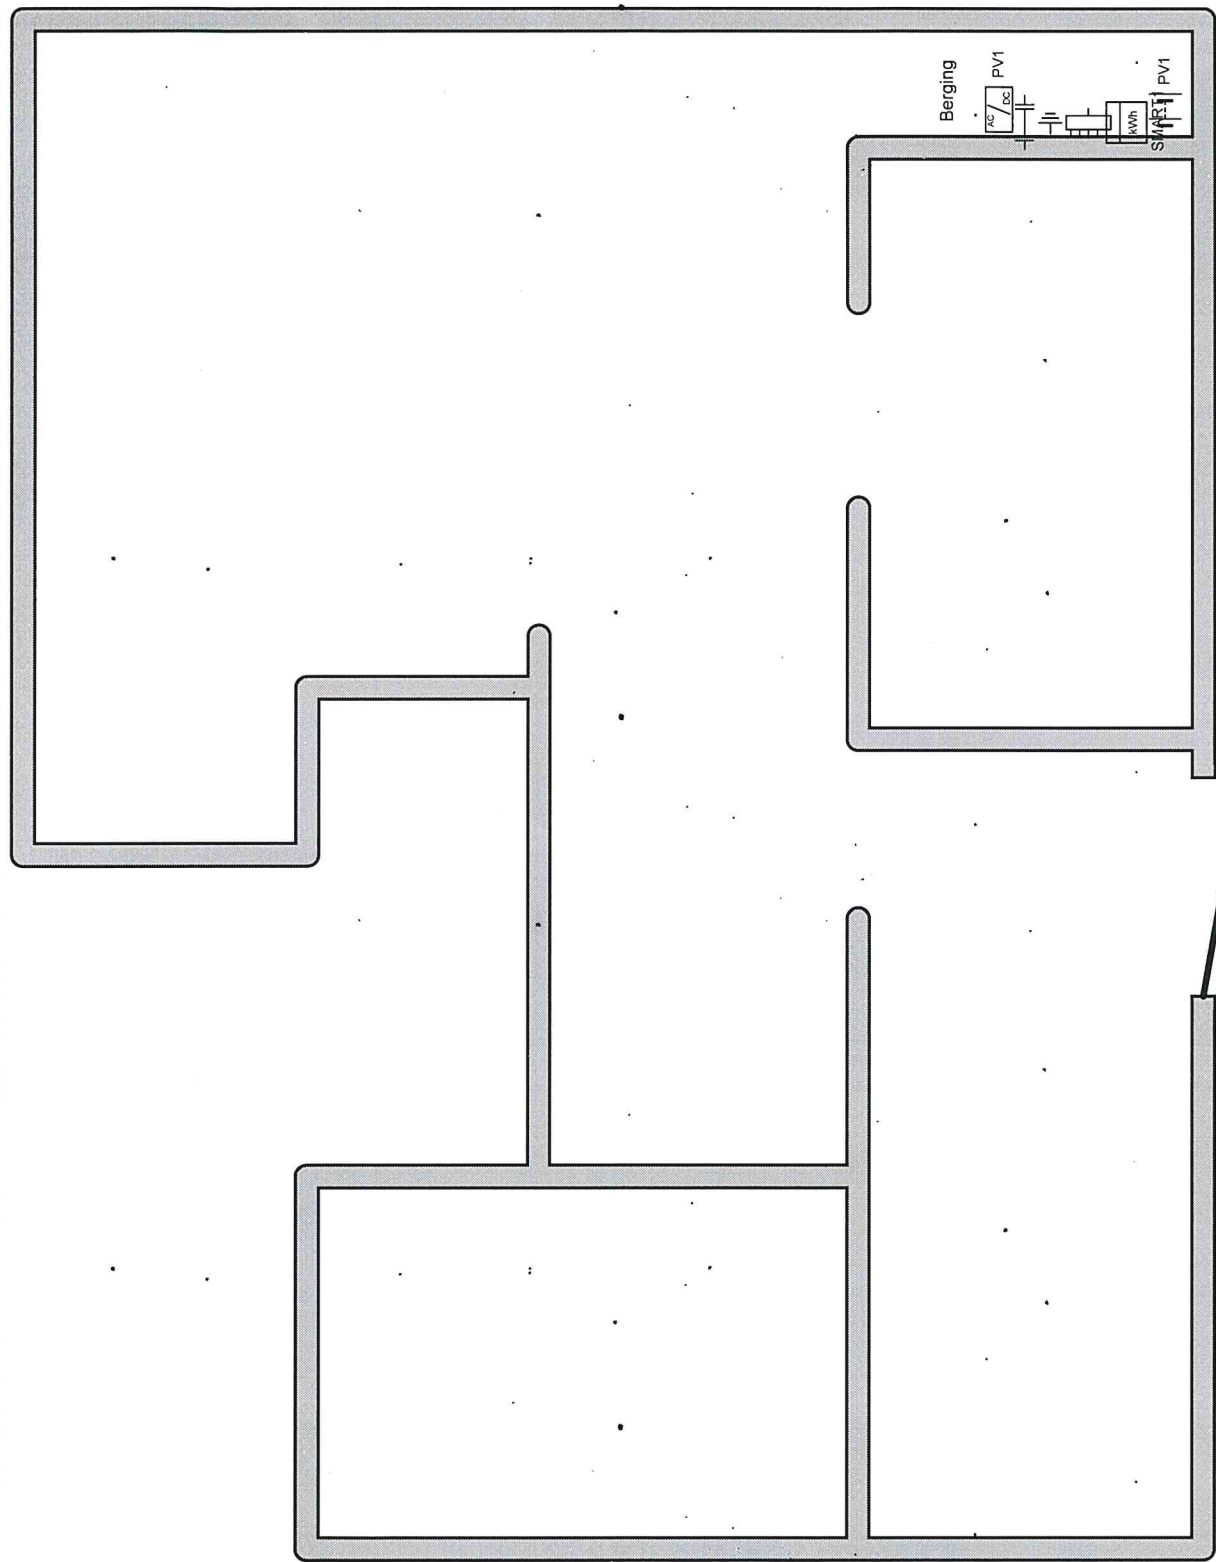


Plaats van de elektrische installatie

VH J. VAN AERT
KEURINGSORGANISATIE
HUS LIG
hoofdinspecteur (24)
2503/13

Installateur
EASYKIT-Slimme Zelfbouw
Aarschotsesteenweg 33
3110 Rotselaar
BTW BE 0453.767.582

p. 2/4
Situatieschema
2 x 230V ~ 50Hz

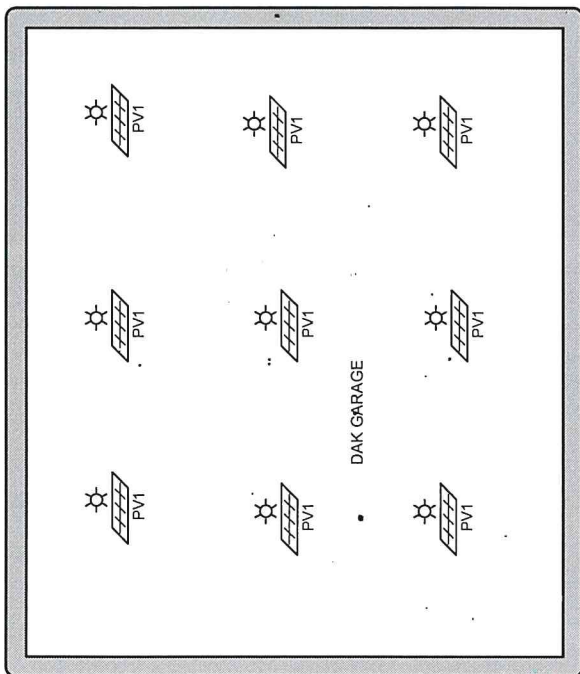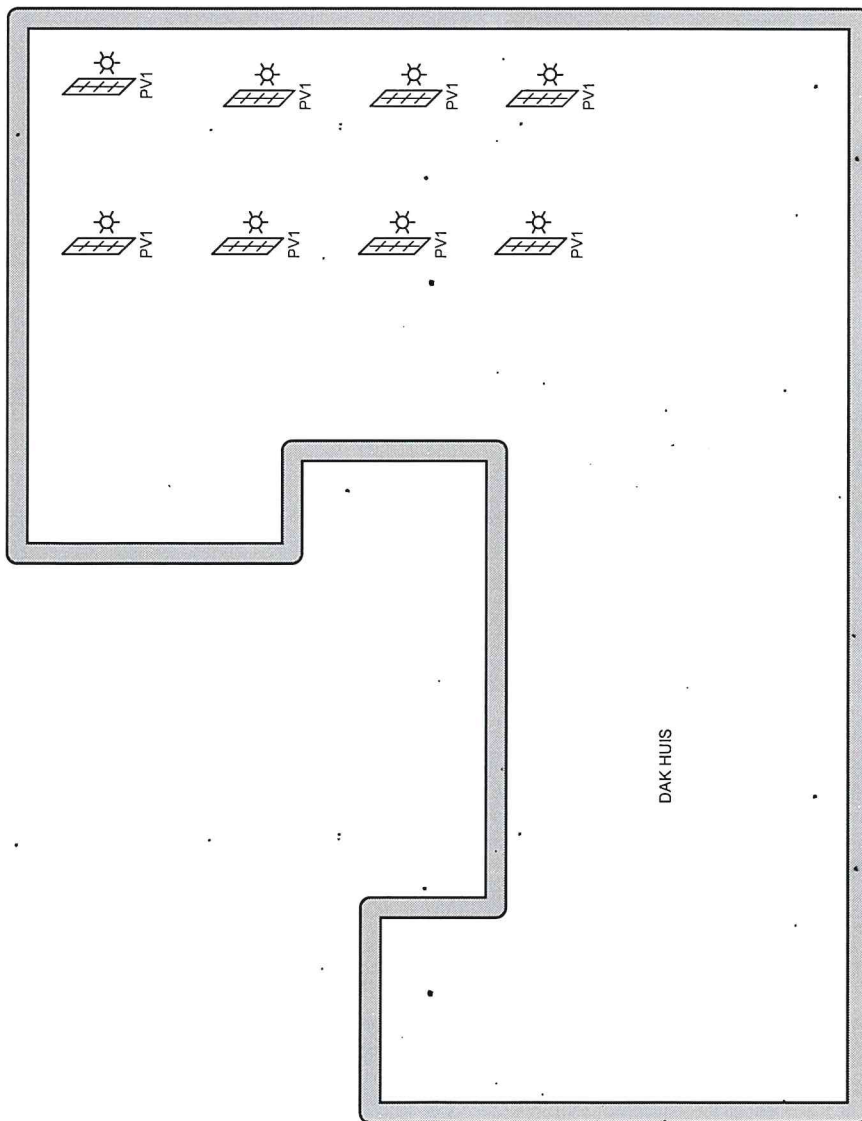

Plaats van de elektrische installatie



Installateur
EASYKIT-Slimme Zelfbouw
Aarschotsesteenweg 33
3110 Rotselaar
BTW BE 0453.767.582

p. 3/4
Situatieschema

2 x 230V ~ 50Hz

REM

PV

SMART

Plaats van de elektrische installatie



Installateur
EASYKIT-Slimme Zelfbouw
Aarschotsesteenweg 33
3110 Rotselaar
BTW BE 0453.767.582

p. 4/4
Lijst Kringen

2 x 230V ~ 50Hz

1 leeg	2 leeg	3 leeg	4 leeg	5 leeg	6 leeg	7 leeg	8 leeg	9 leeg
-----------	-----------	-----------	-----------	-----------	-----------	-----------	-----------	-----------

10 16A	11 16A	12 20A	13 20A	14 20A	15 20A	16 20A	17 20A	18 20A
-----------	-----------	-----------	-----------	-----------	-----------	-----------	-----------	-----------

19 Differentiël 300mA	20 Differentiël 30mA	21 16A	22 20A	23 20A	24 20A	25 20A	26 20A	27 20A
-----------------------------	----------------------------	-----------	-----------	-----------	-----------	-----------	-----------	-----------