


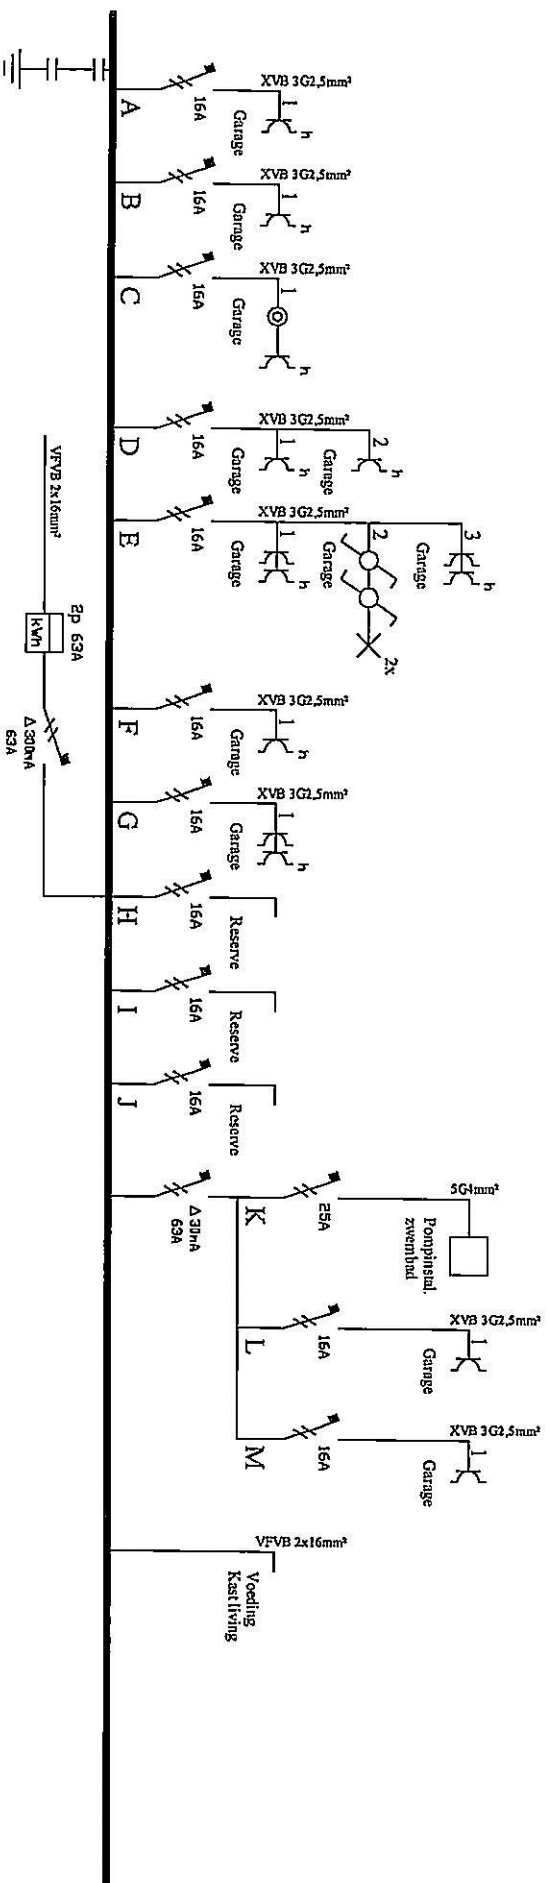

Adres.

Du

Molenstraat 41

B-2520 Ranst

Bv. 169 1606/17

1510120

Installateur.

Elektro Planning

b.v.b.a

Winterkoningstraat 11 Merkssem B-2170

Tel. 03/644.87.77 BTW-nr. 860.935.970

Fax. 03/644.87.77


Garage

Bendraadschema

Datum 10/01/20

Pagina 2

Aantal pagina's 2

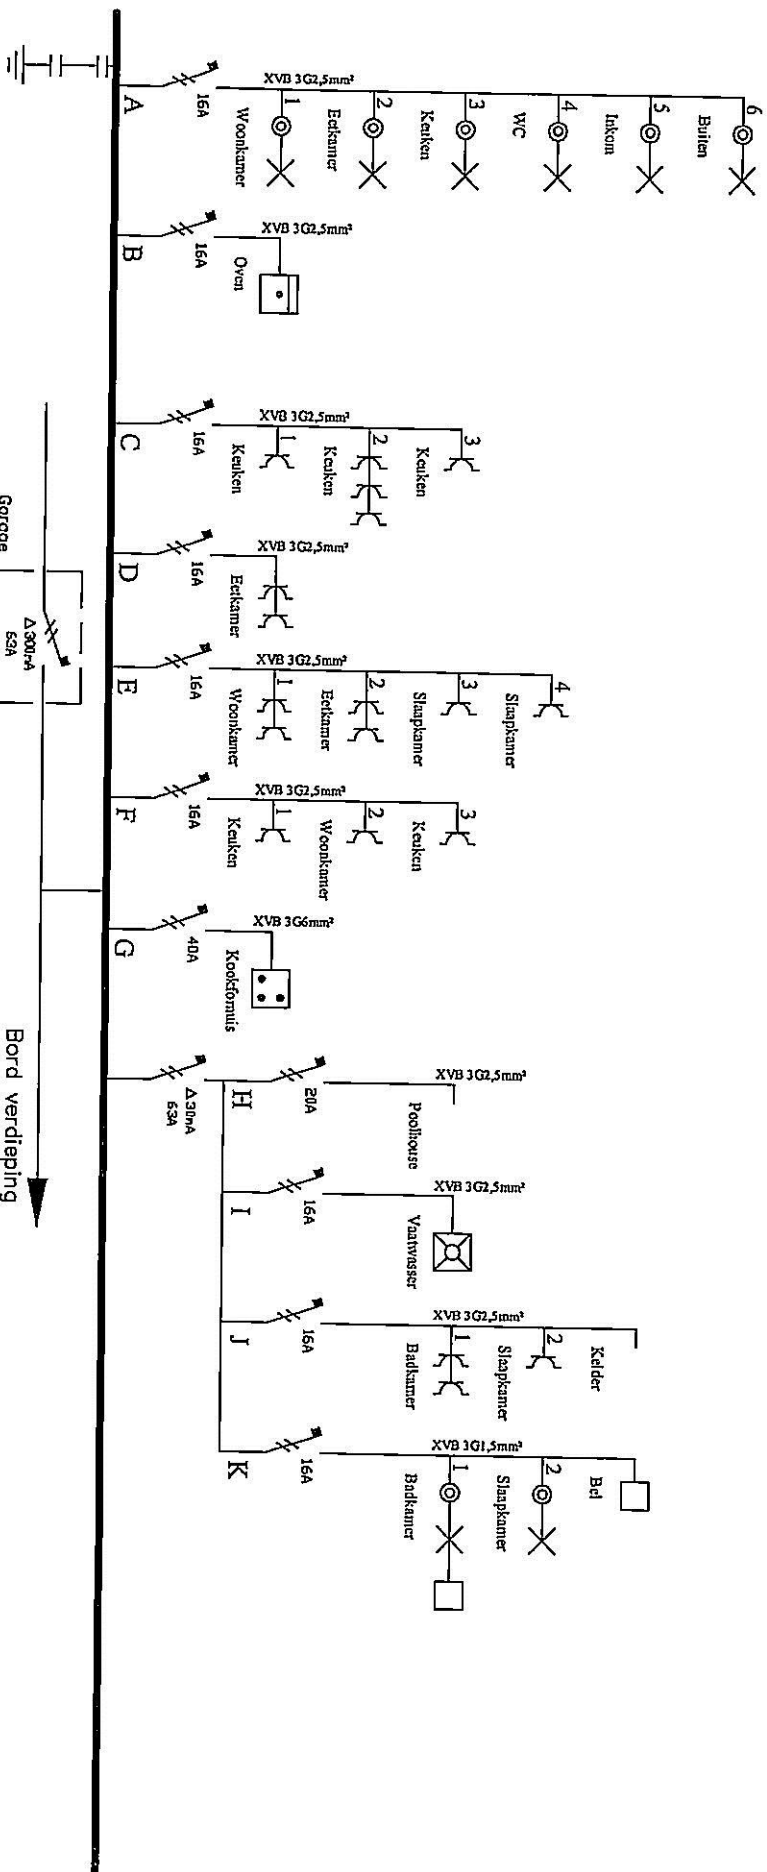

Adres.

BTU 163 Cedeij

Du

Molenstraat 41

B-2520 Ranst

Installateur.

Elektro Planning b.v.b.a

Winterkoningstraat 11 Merkssem B-2170

Tel. 03/644.87.77 BTW-nr. 860.935.970

Fax. 03/644.87.77

Gelijkvloers

Enddraadschema

Datum 05/11/19


Aomp. 03/01/20

Pagina

Aantal pagina's

2

2

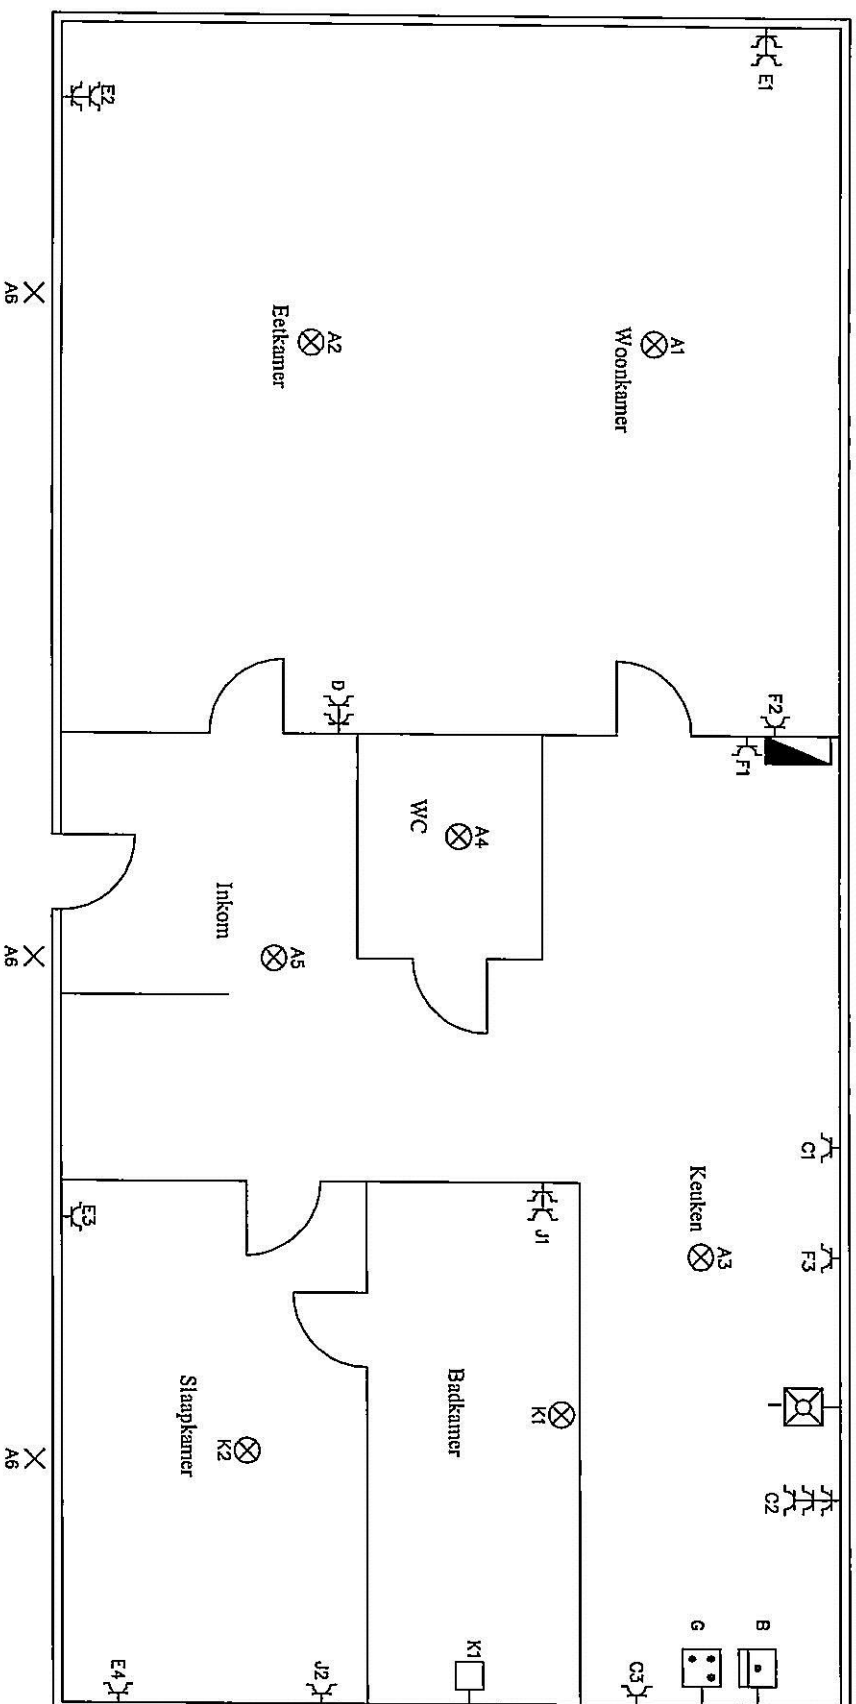

Adres.

Du

Molenstraat 41
B-2520 Ranst

Installateur.

Elektro Planning

b.v.b.a

Winterkoningstraat 11 Merksem B-2170
Tel. 03/644.87.77 BTW-nr. 860.935.970
Fax. 03/644.87.77

Gelijkvloers


Situatieschema:

Datum 05/11/19

Aomp. 03/01/20

Pagina 1

Aantal pagina's 2

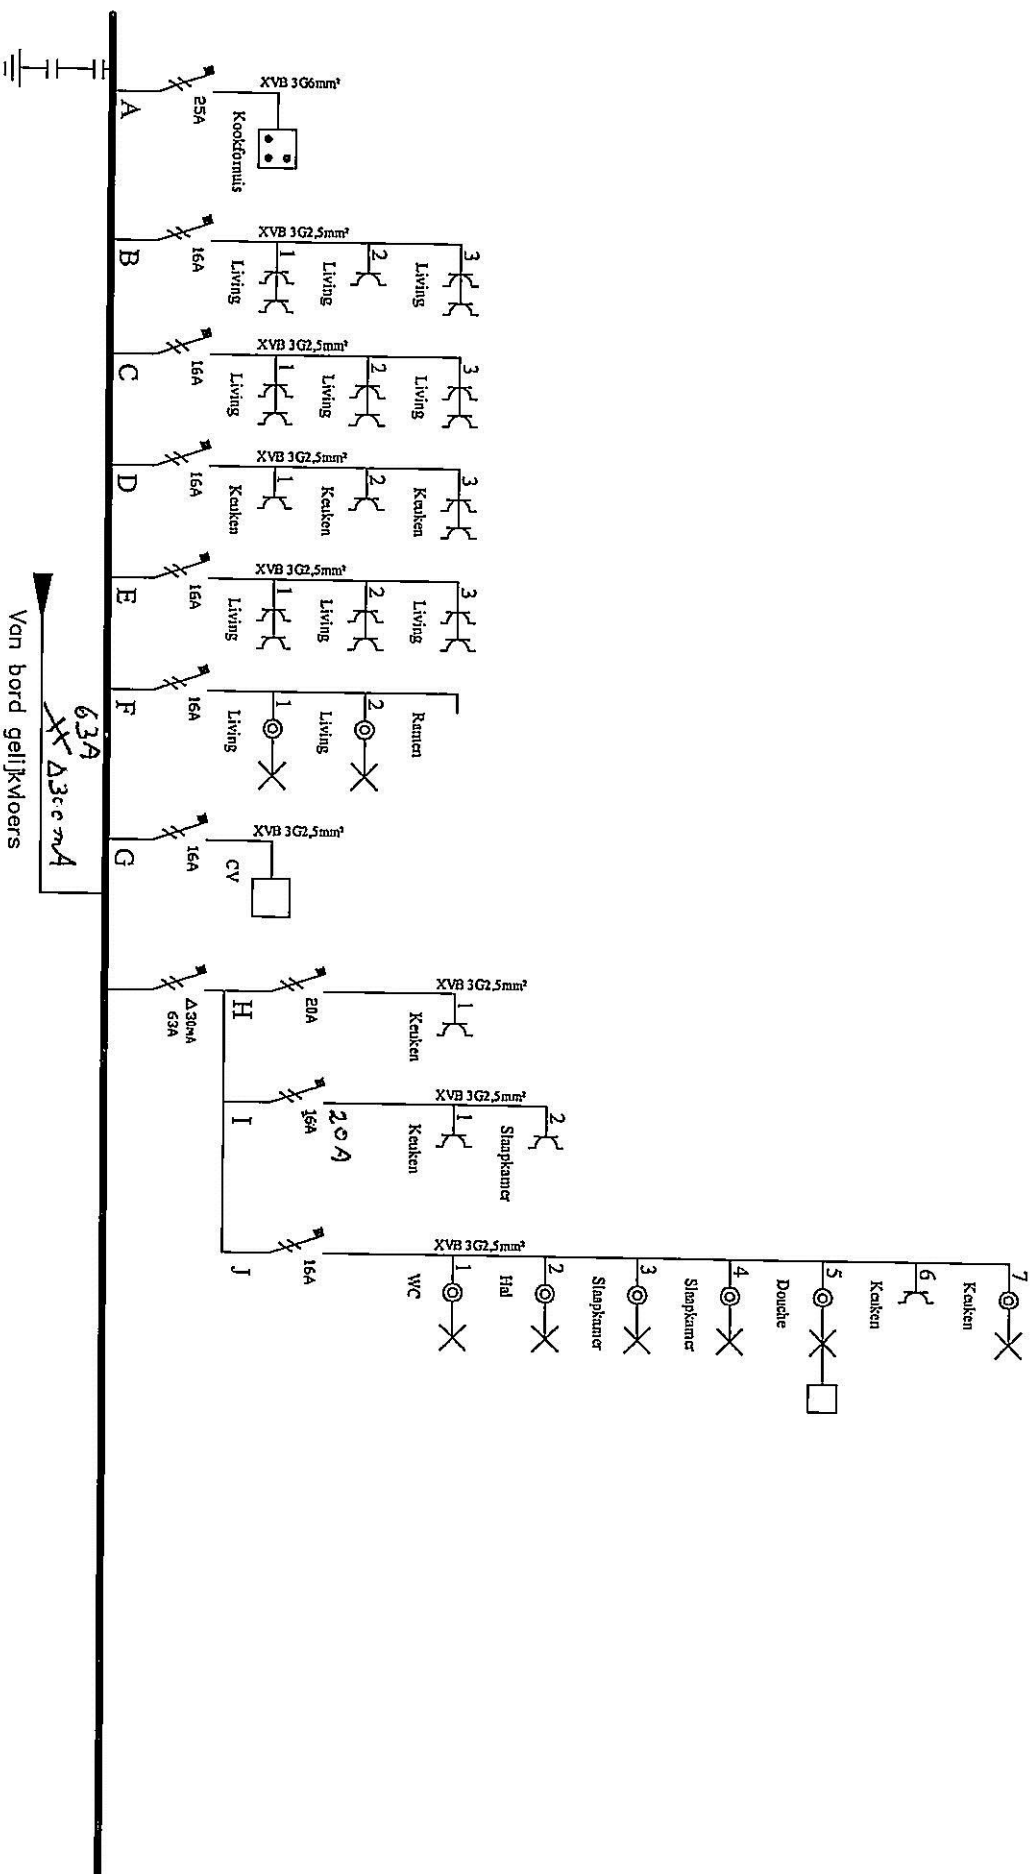

Adres.

Du

Molenstraat 41

B-2520 Ranst

BTW 163 660657

15/01/80

Installateur.

Elektro Planning b.v.b.a

Winterkoningstraat 11 Merkssem B-2170

Tel. 03/644.87.77 BTW-nr. 860.935.970

Fax. 03/644.87.77

Verdieping


Enddraadschema

Datum 05/11/19

Aanp. 03/01/20

Pagina

Aantal pagina's 2

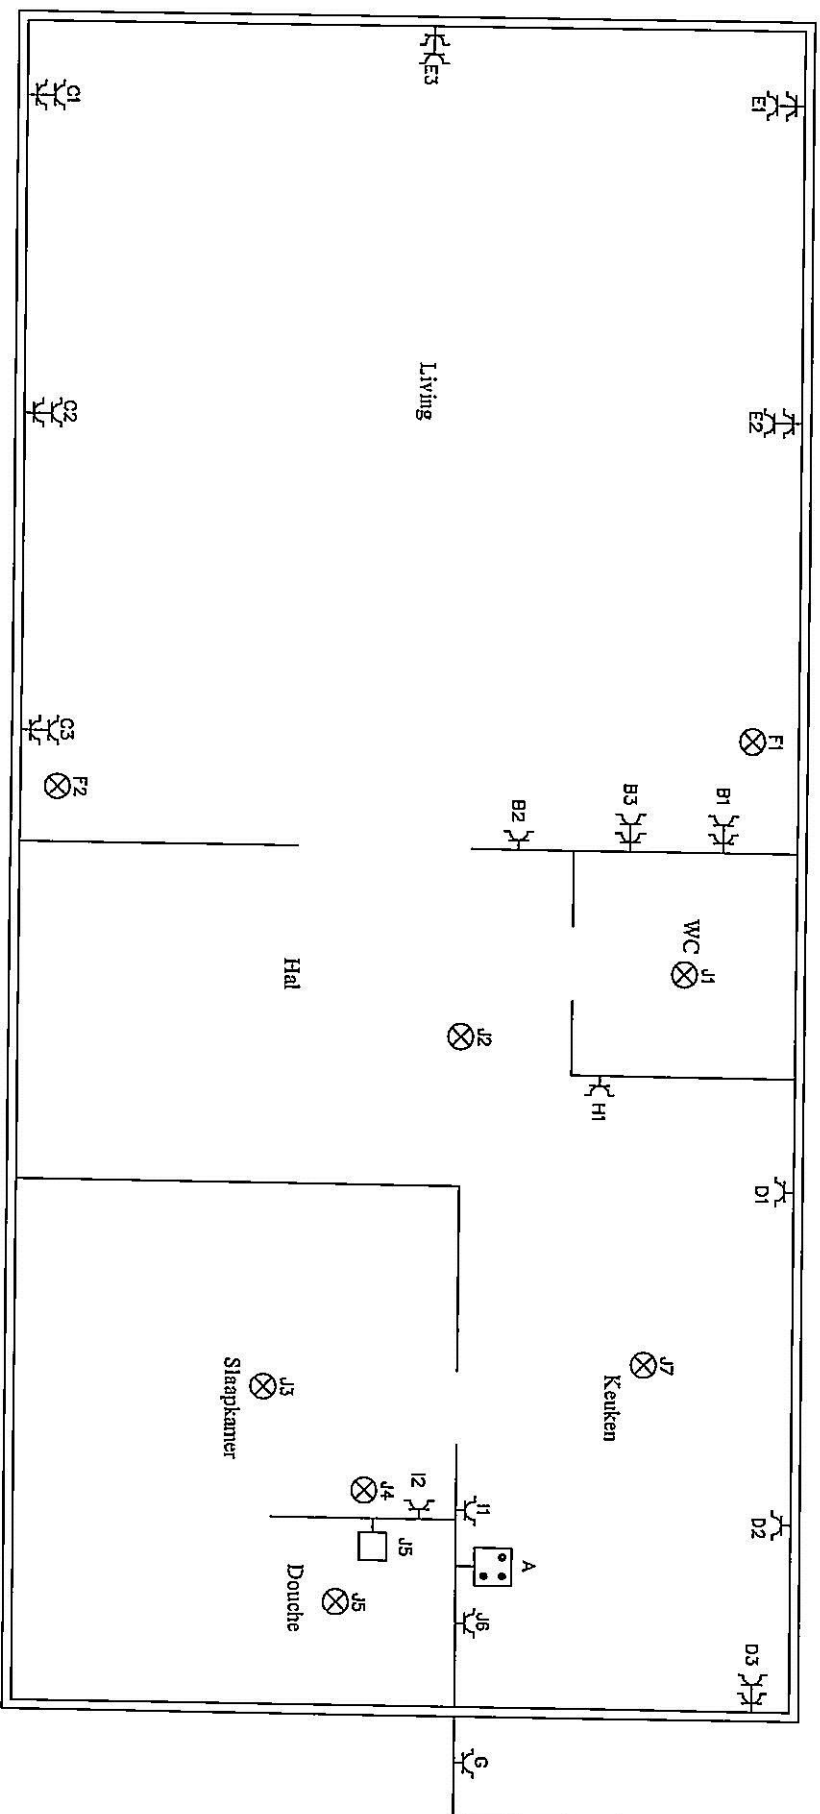

Adres.

Du

Molenstraat 41
B-2520 Ranst

BTU 163 00005

15/01/20

Installateur.

Elektro Planning b.v.b.a

Winterkoningstraat 11 Merksem B-2170
Tel. 03/644.87.77 BTW-nr. 860.935.970
Fax. 03/644.87.77

Verdieping

Situatieschema:

Datum 05/11/19
Aomp. 03/01/20

Pagina 1
Aantal pagina's 2