


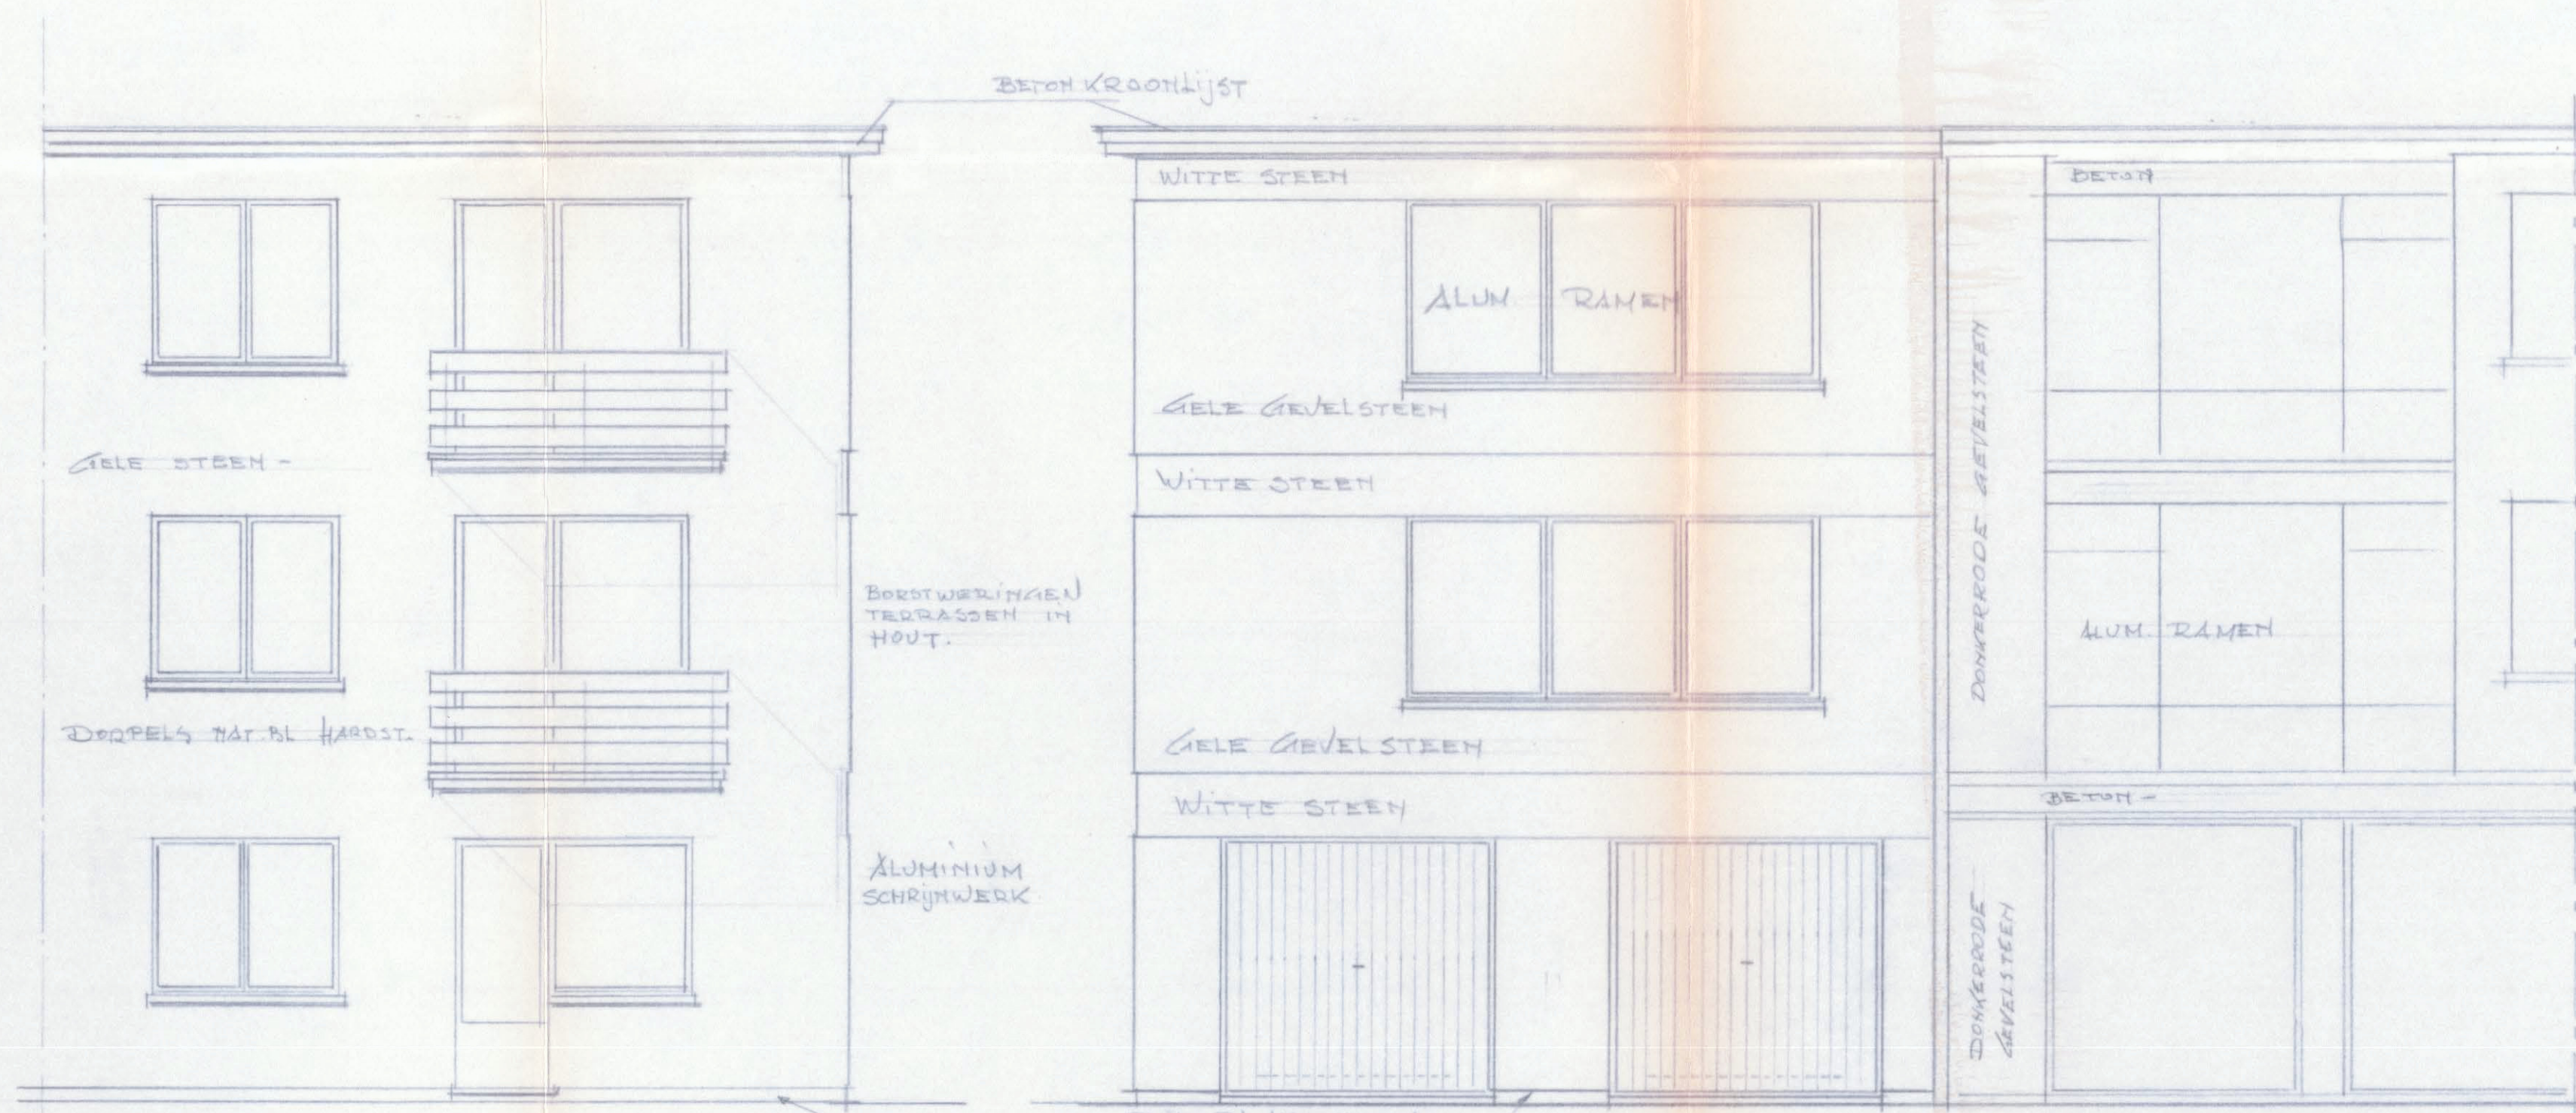


ACHTERGEVEL


VOORGEVEL

VOORGEVEL LOT 10


ZYGEVEL

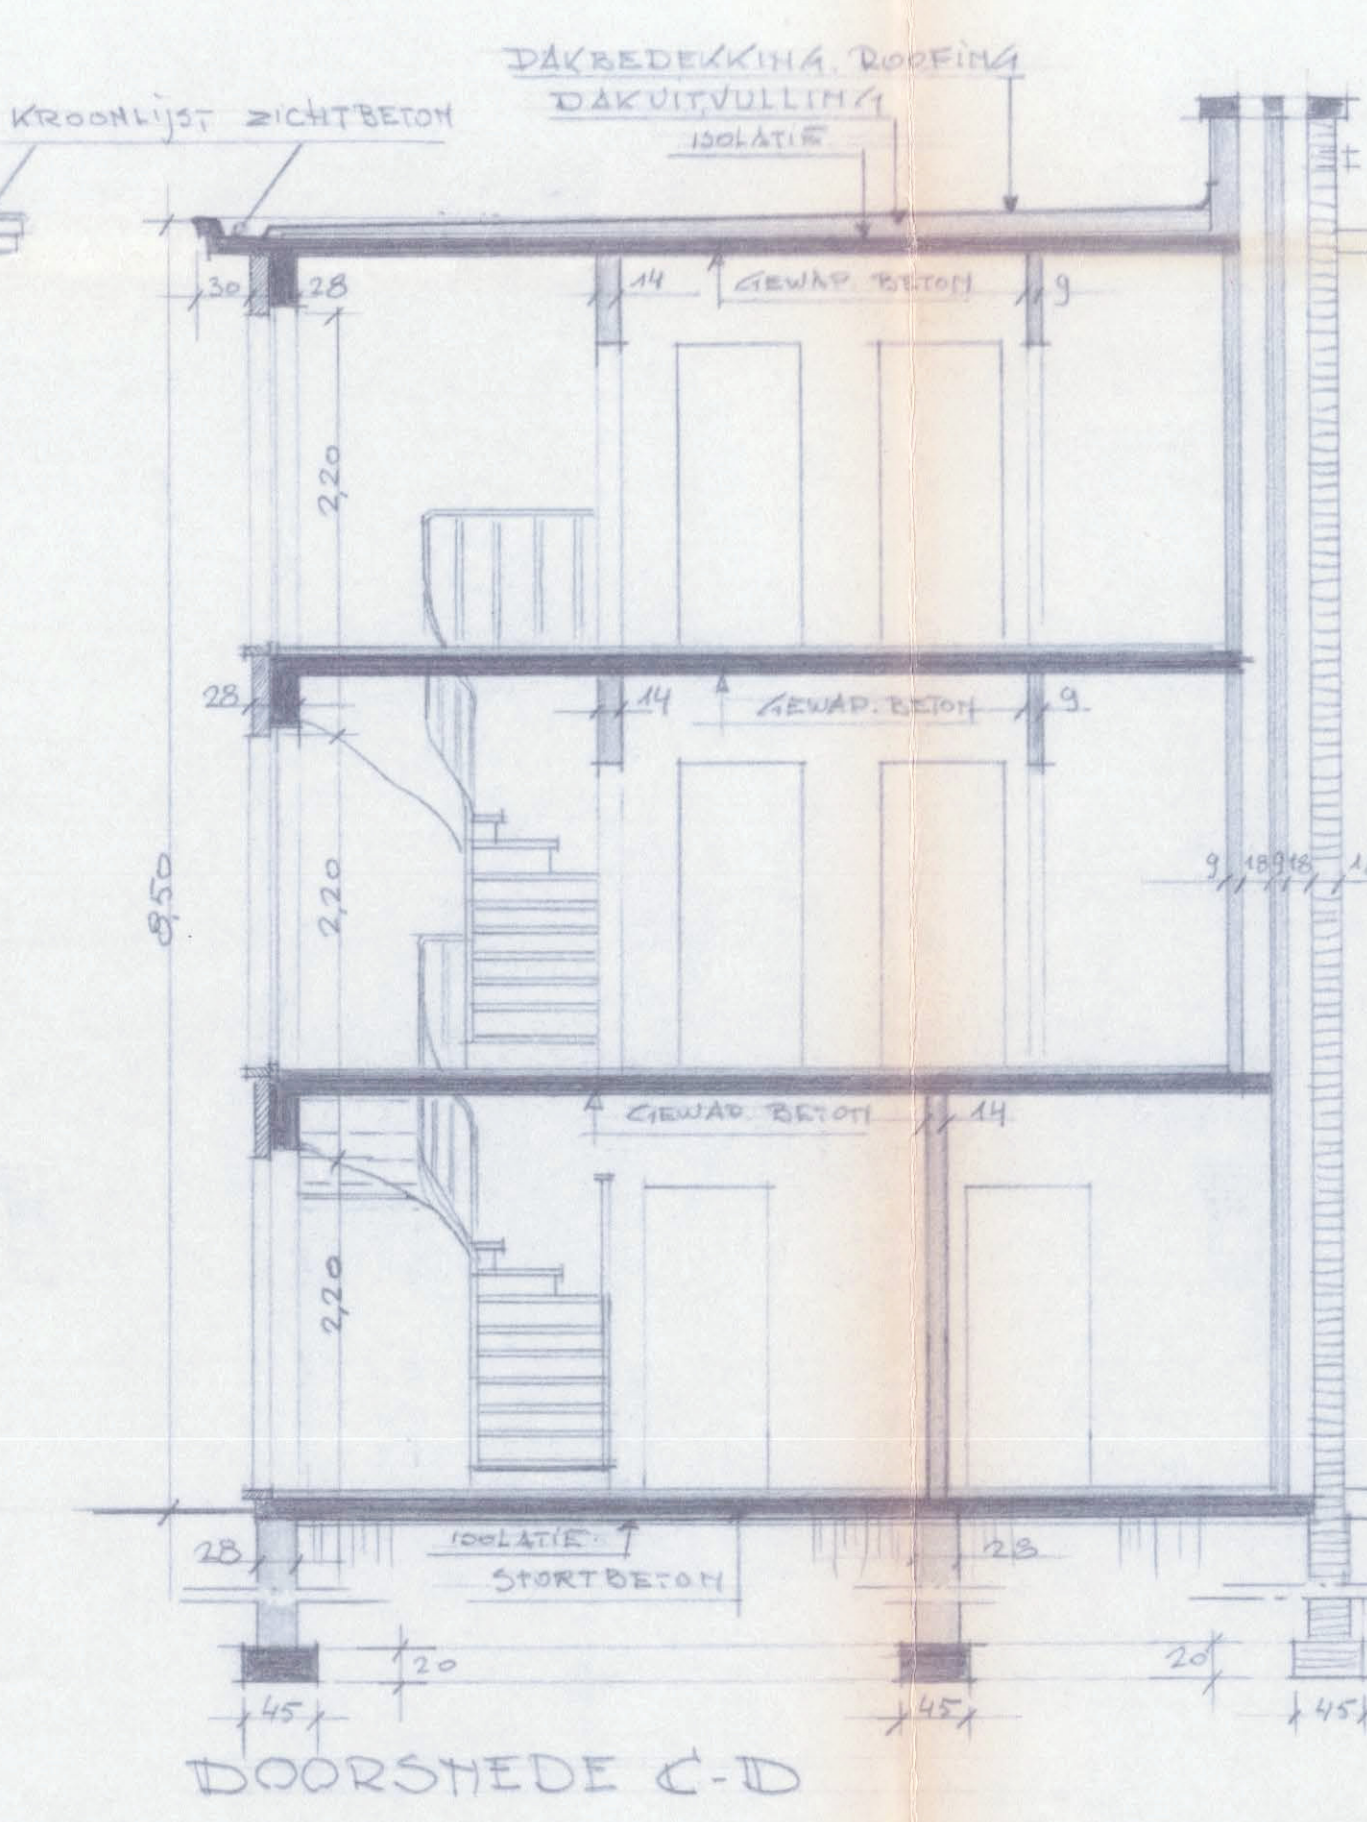


DOORSHED E C-D

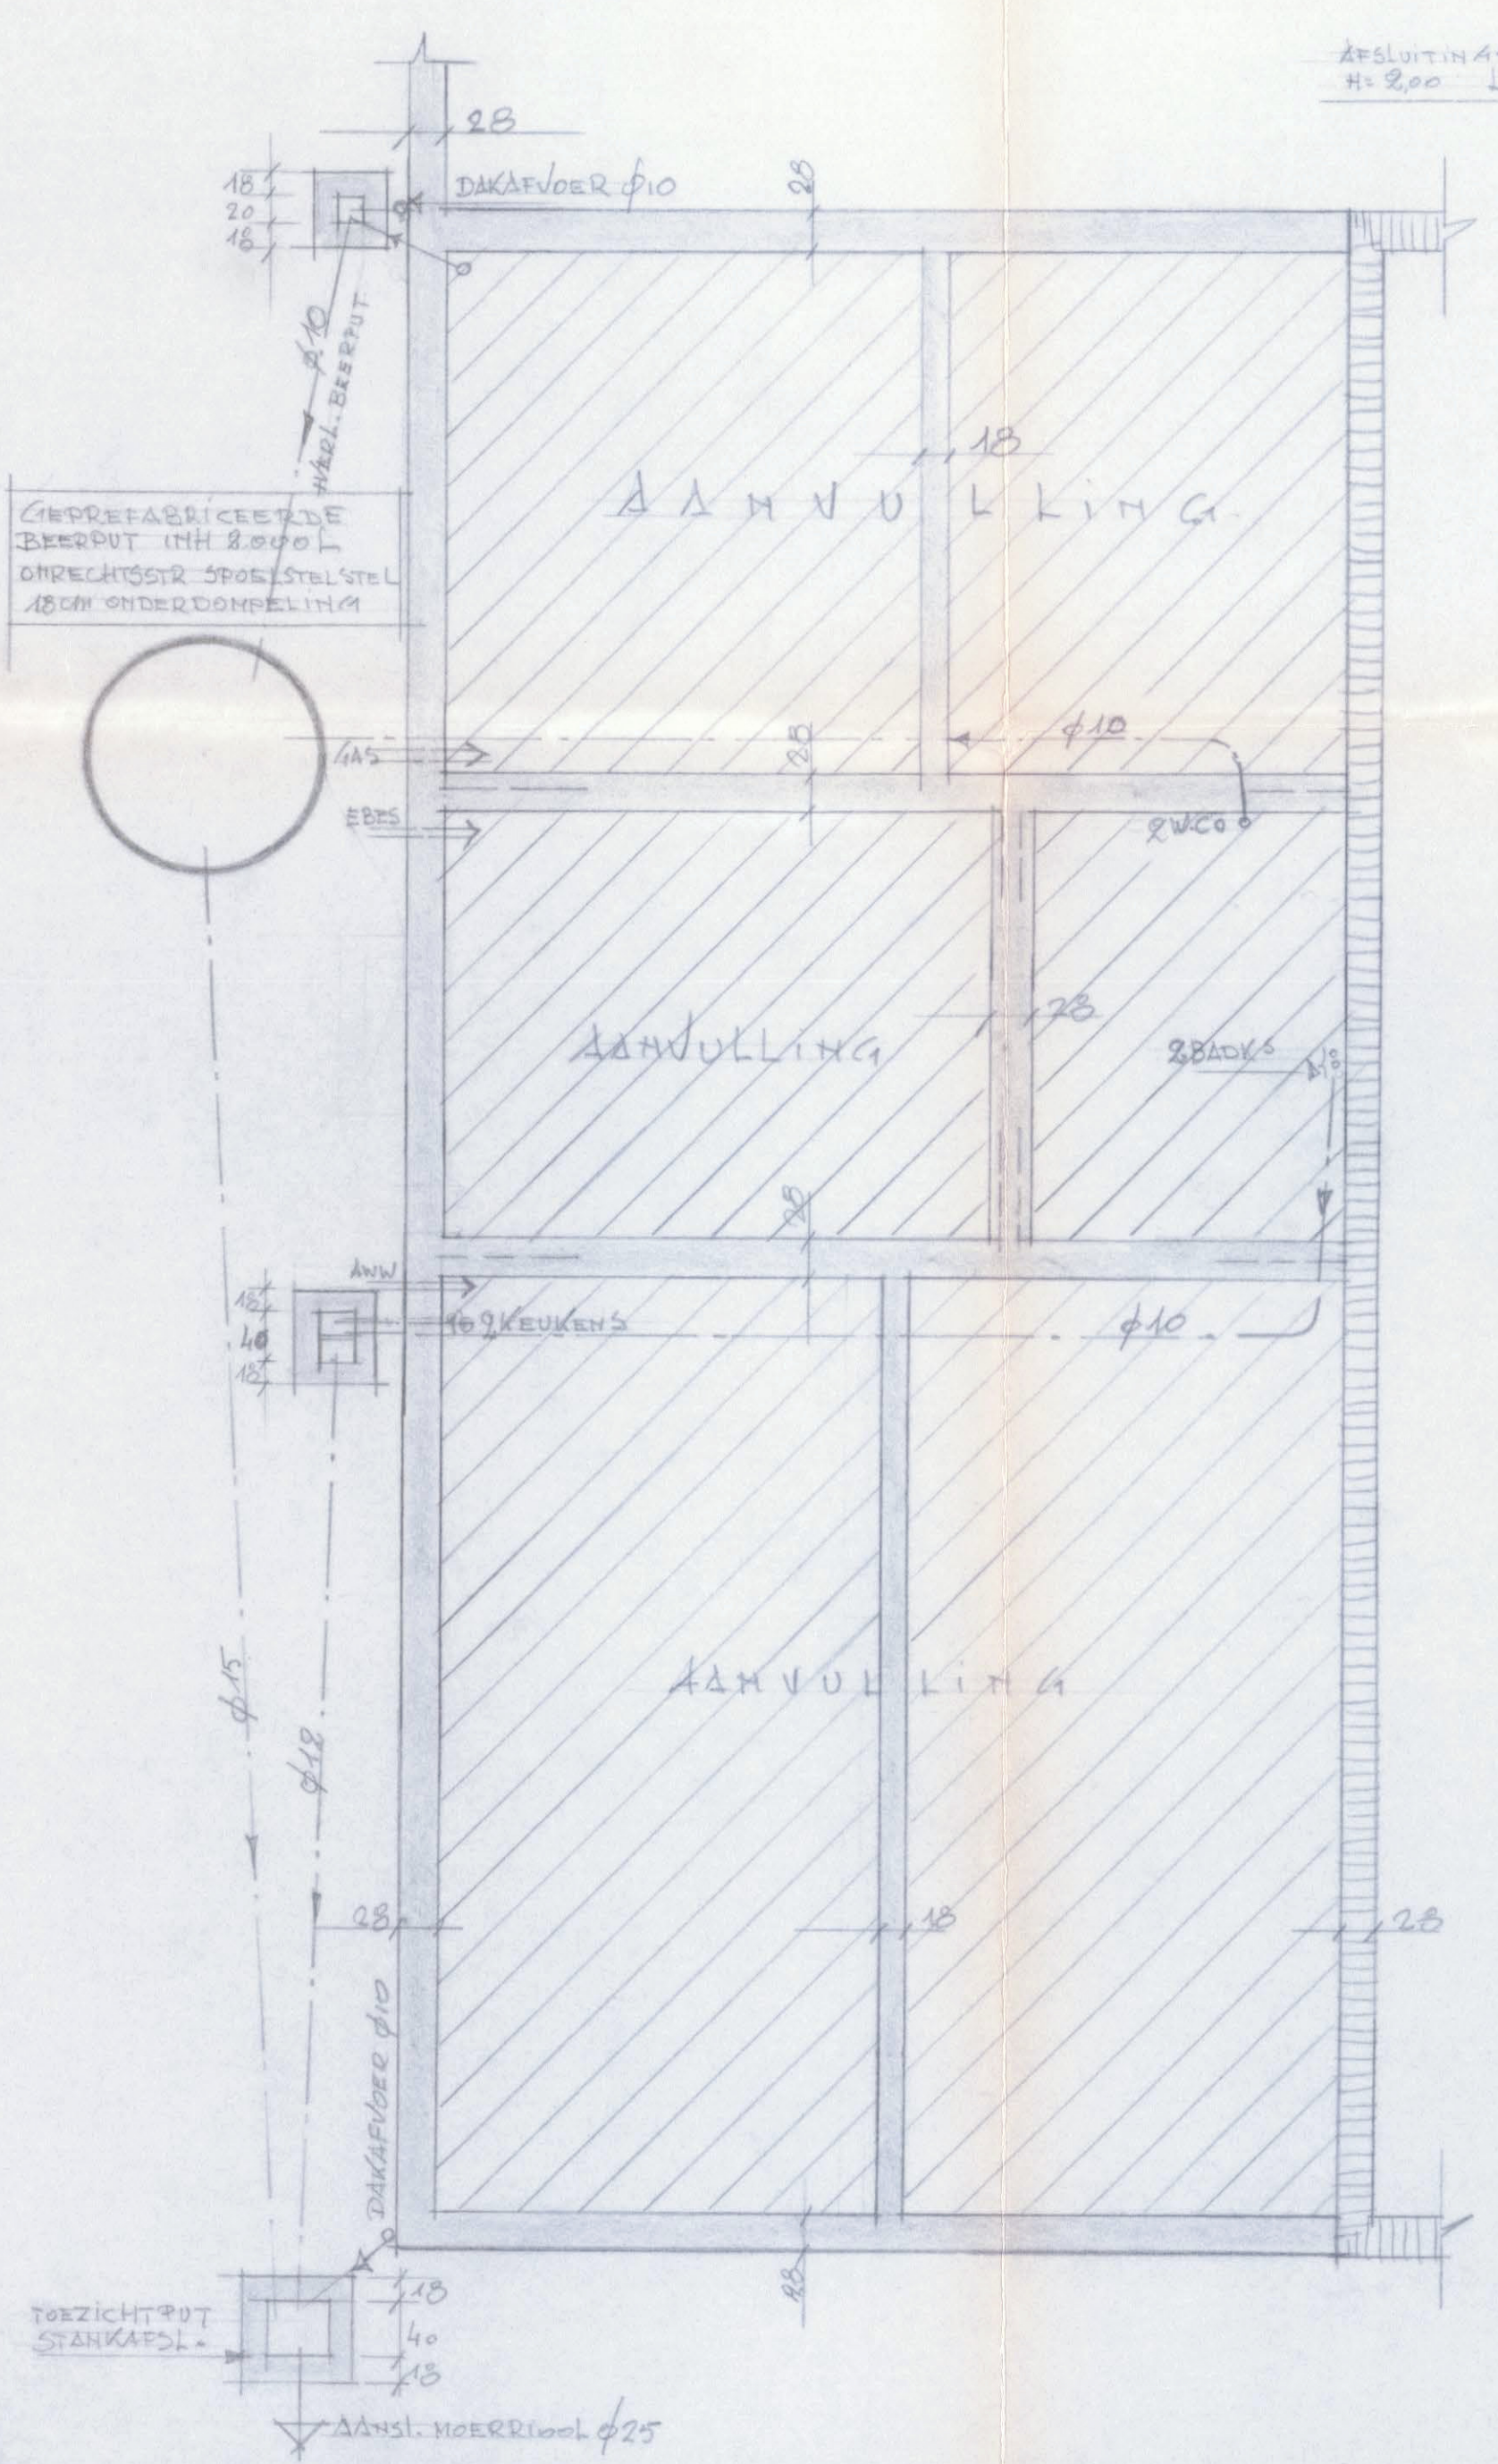


FUNDERINGEN

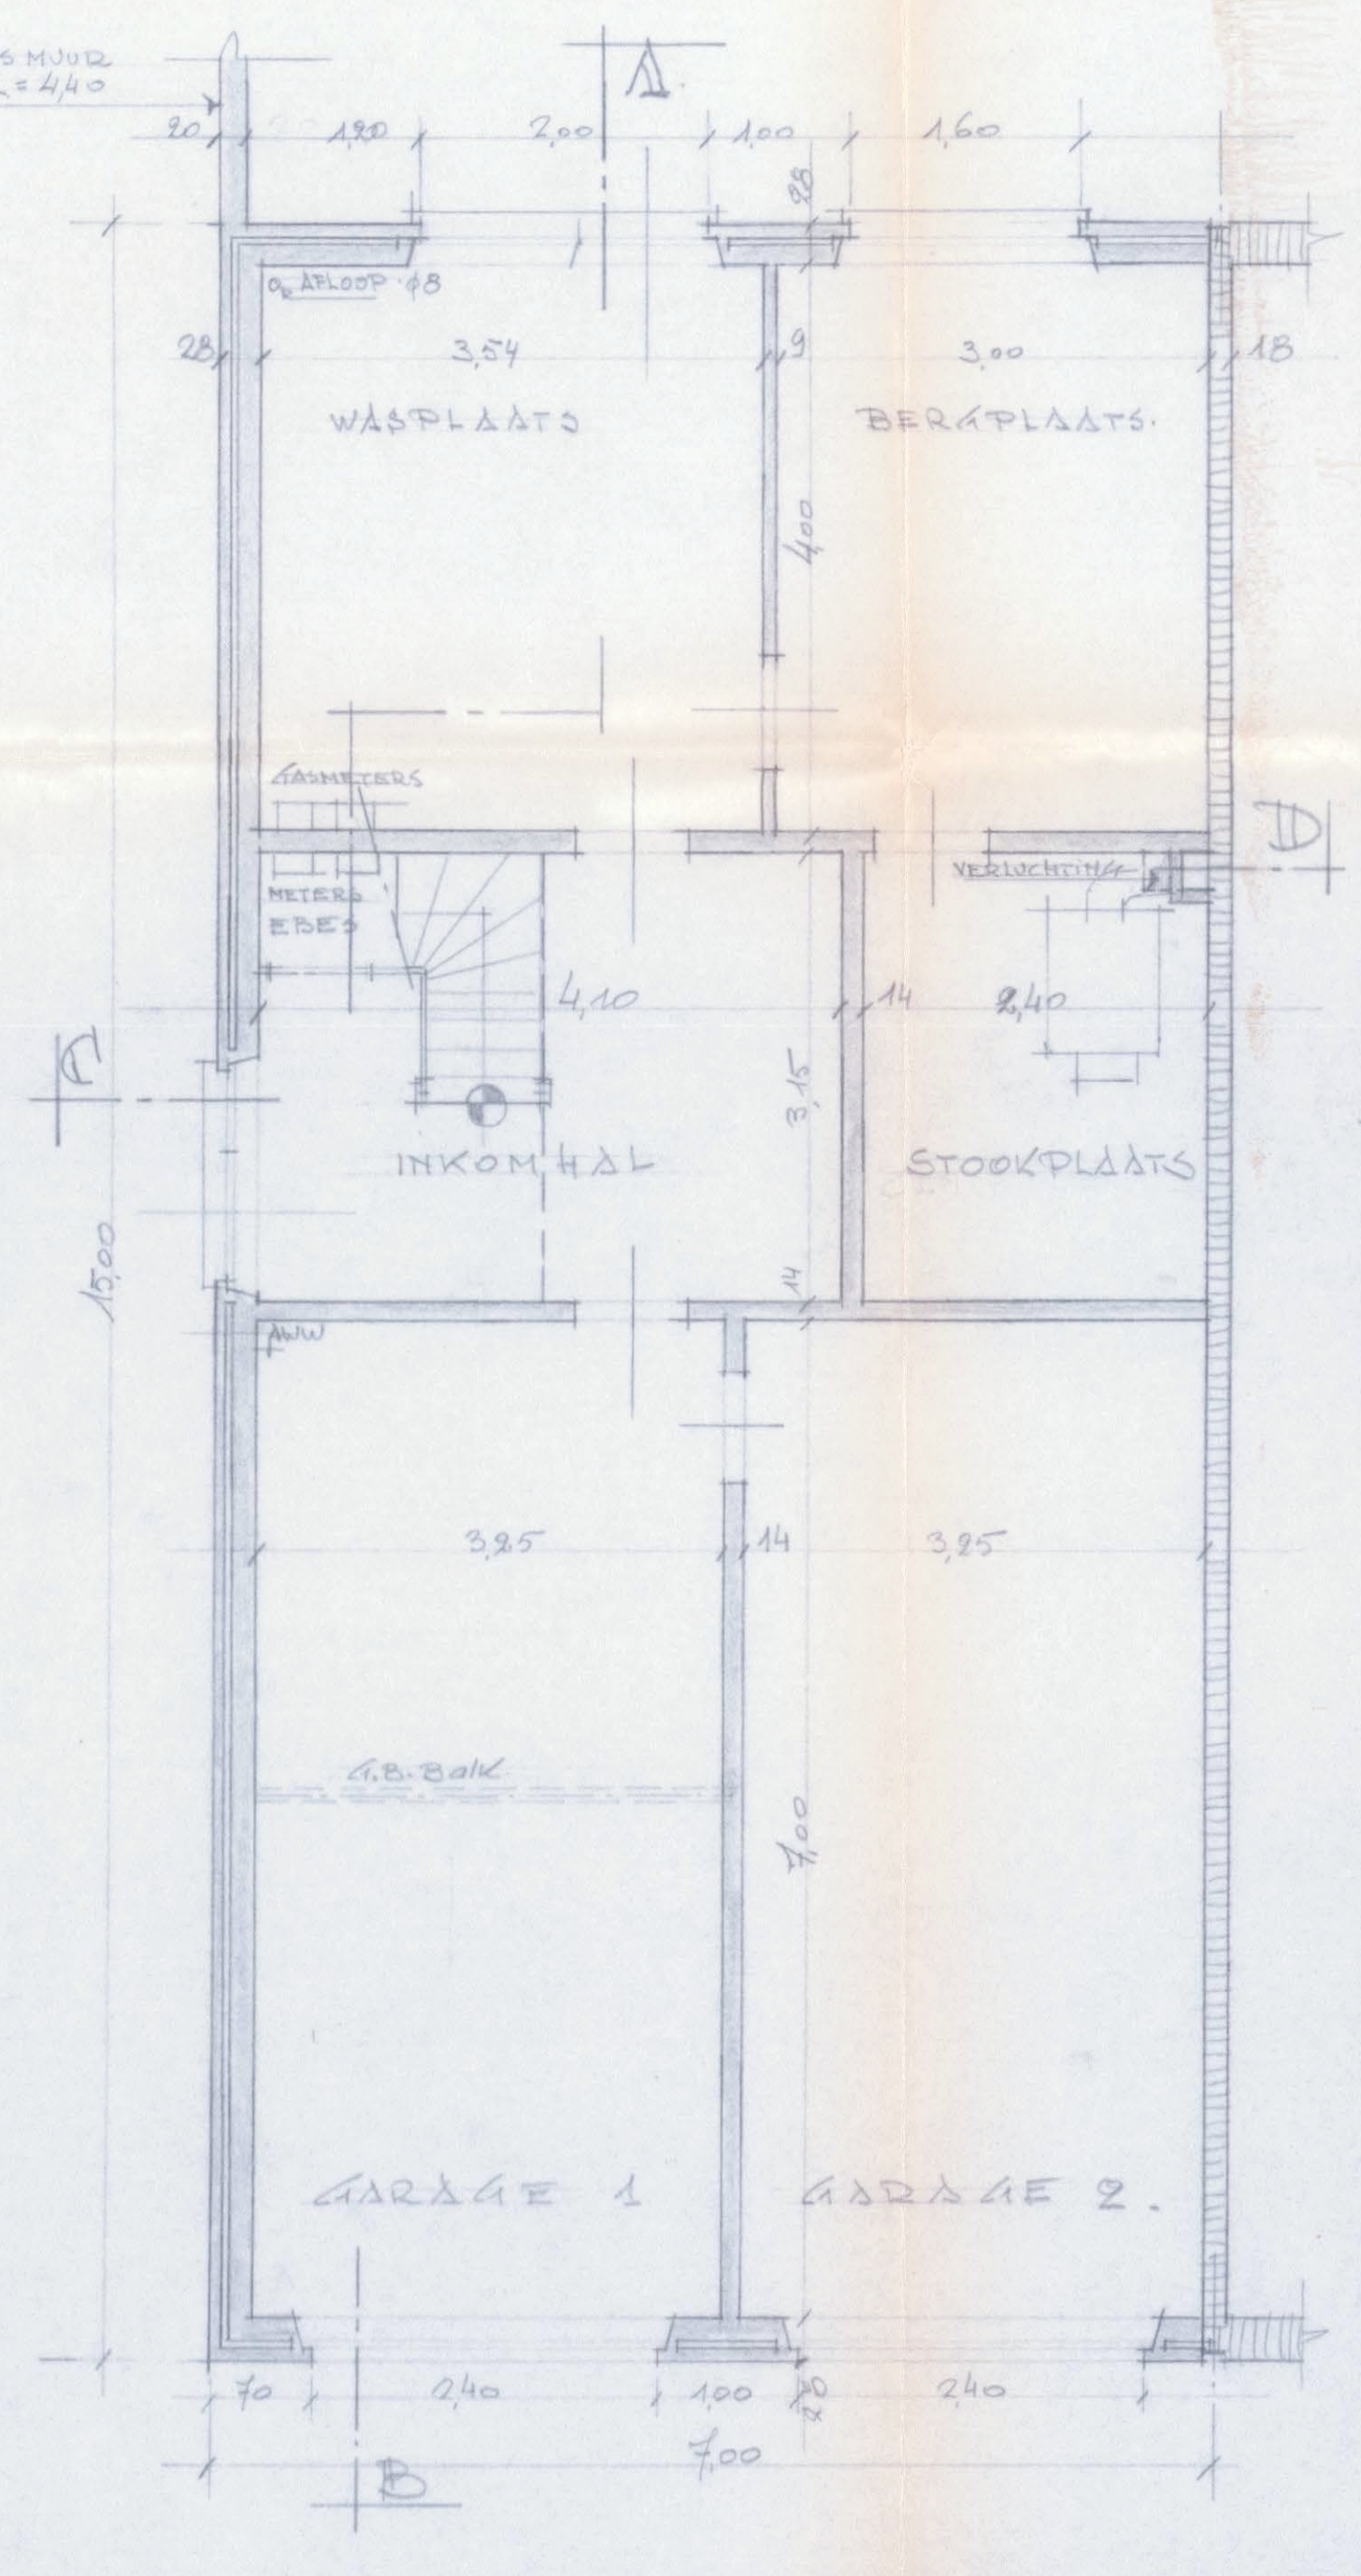


EENKVLOERS

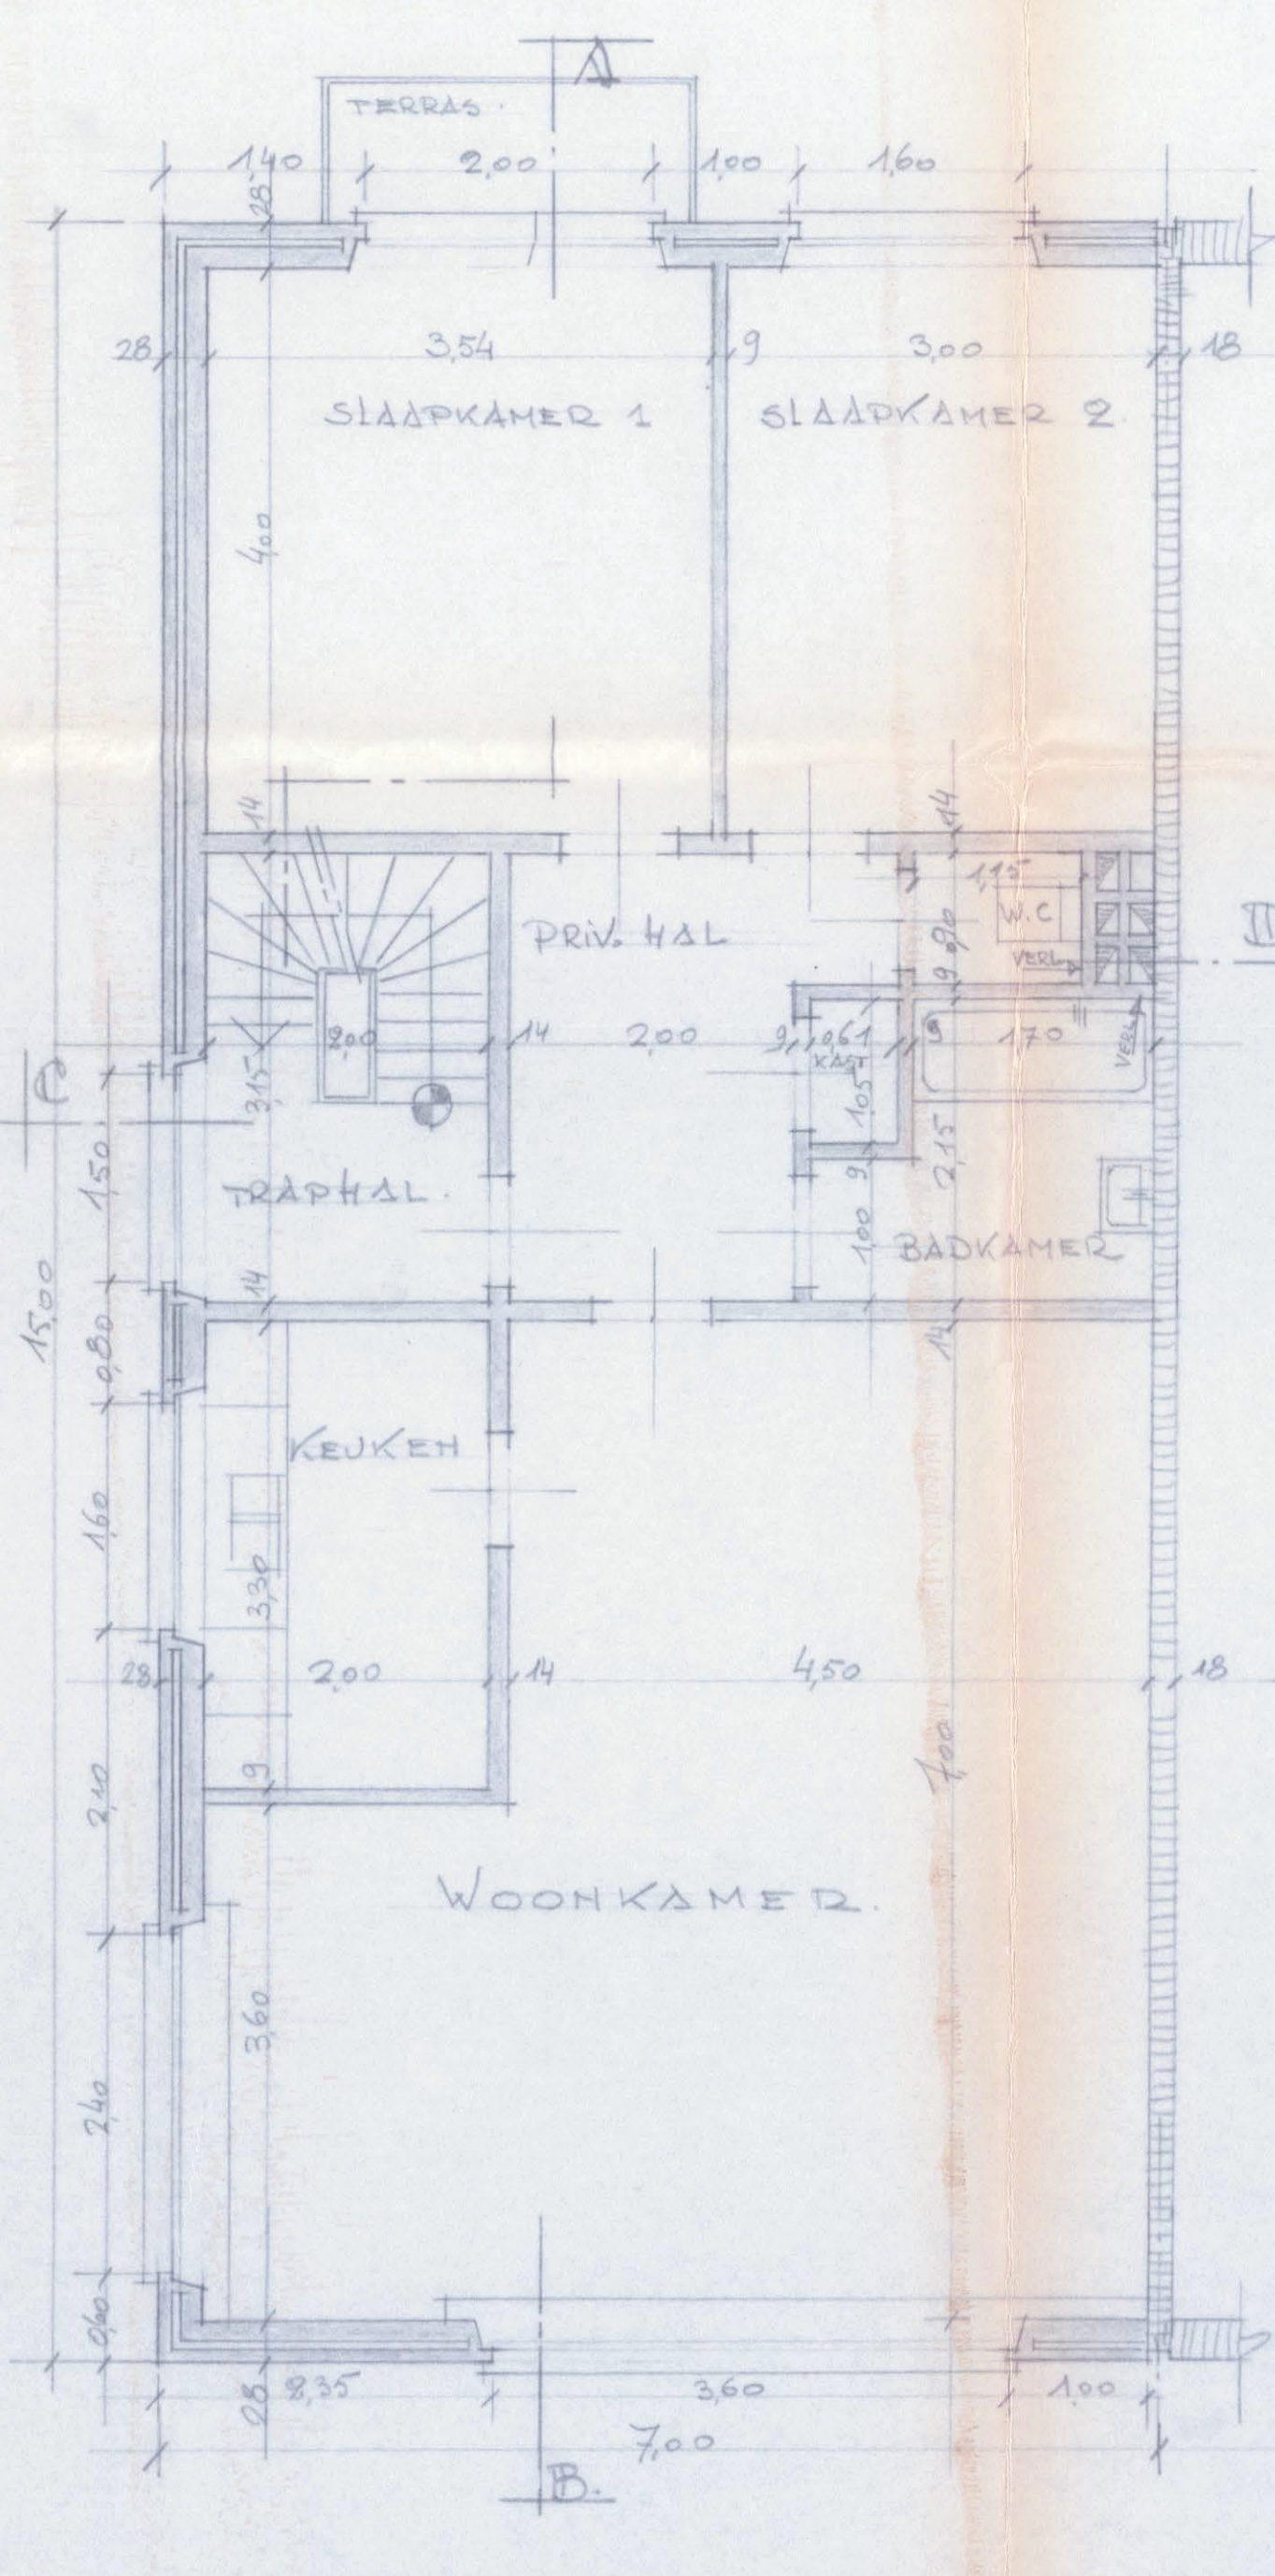

2 VERDIEPINGEN

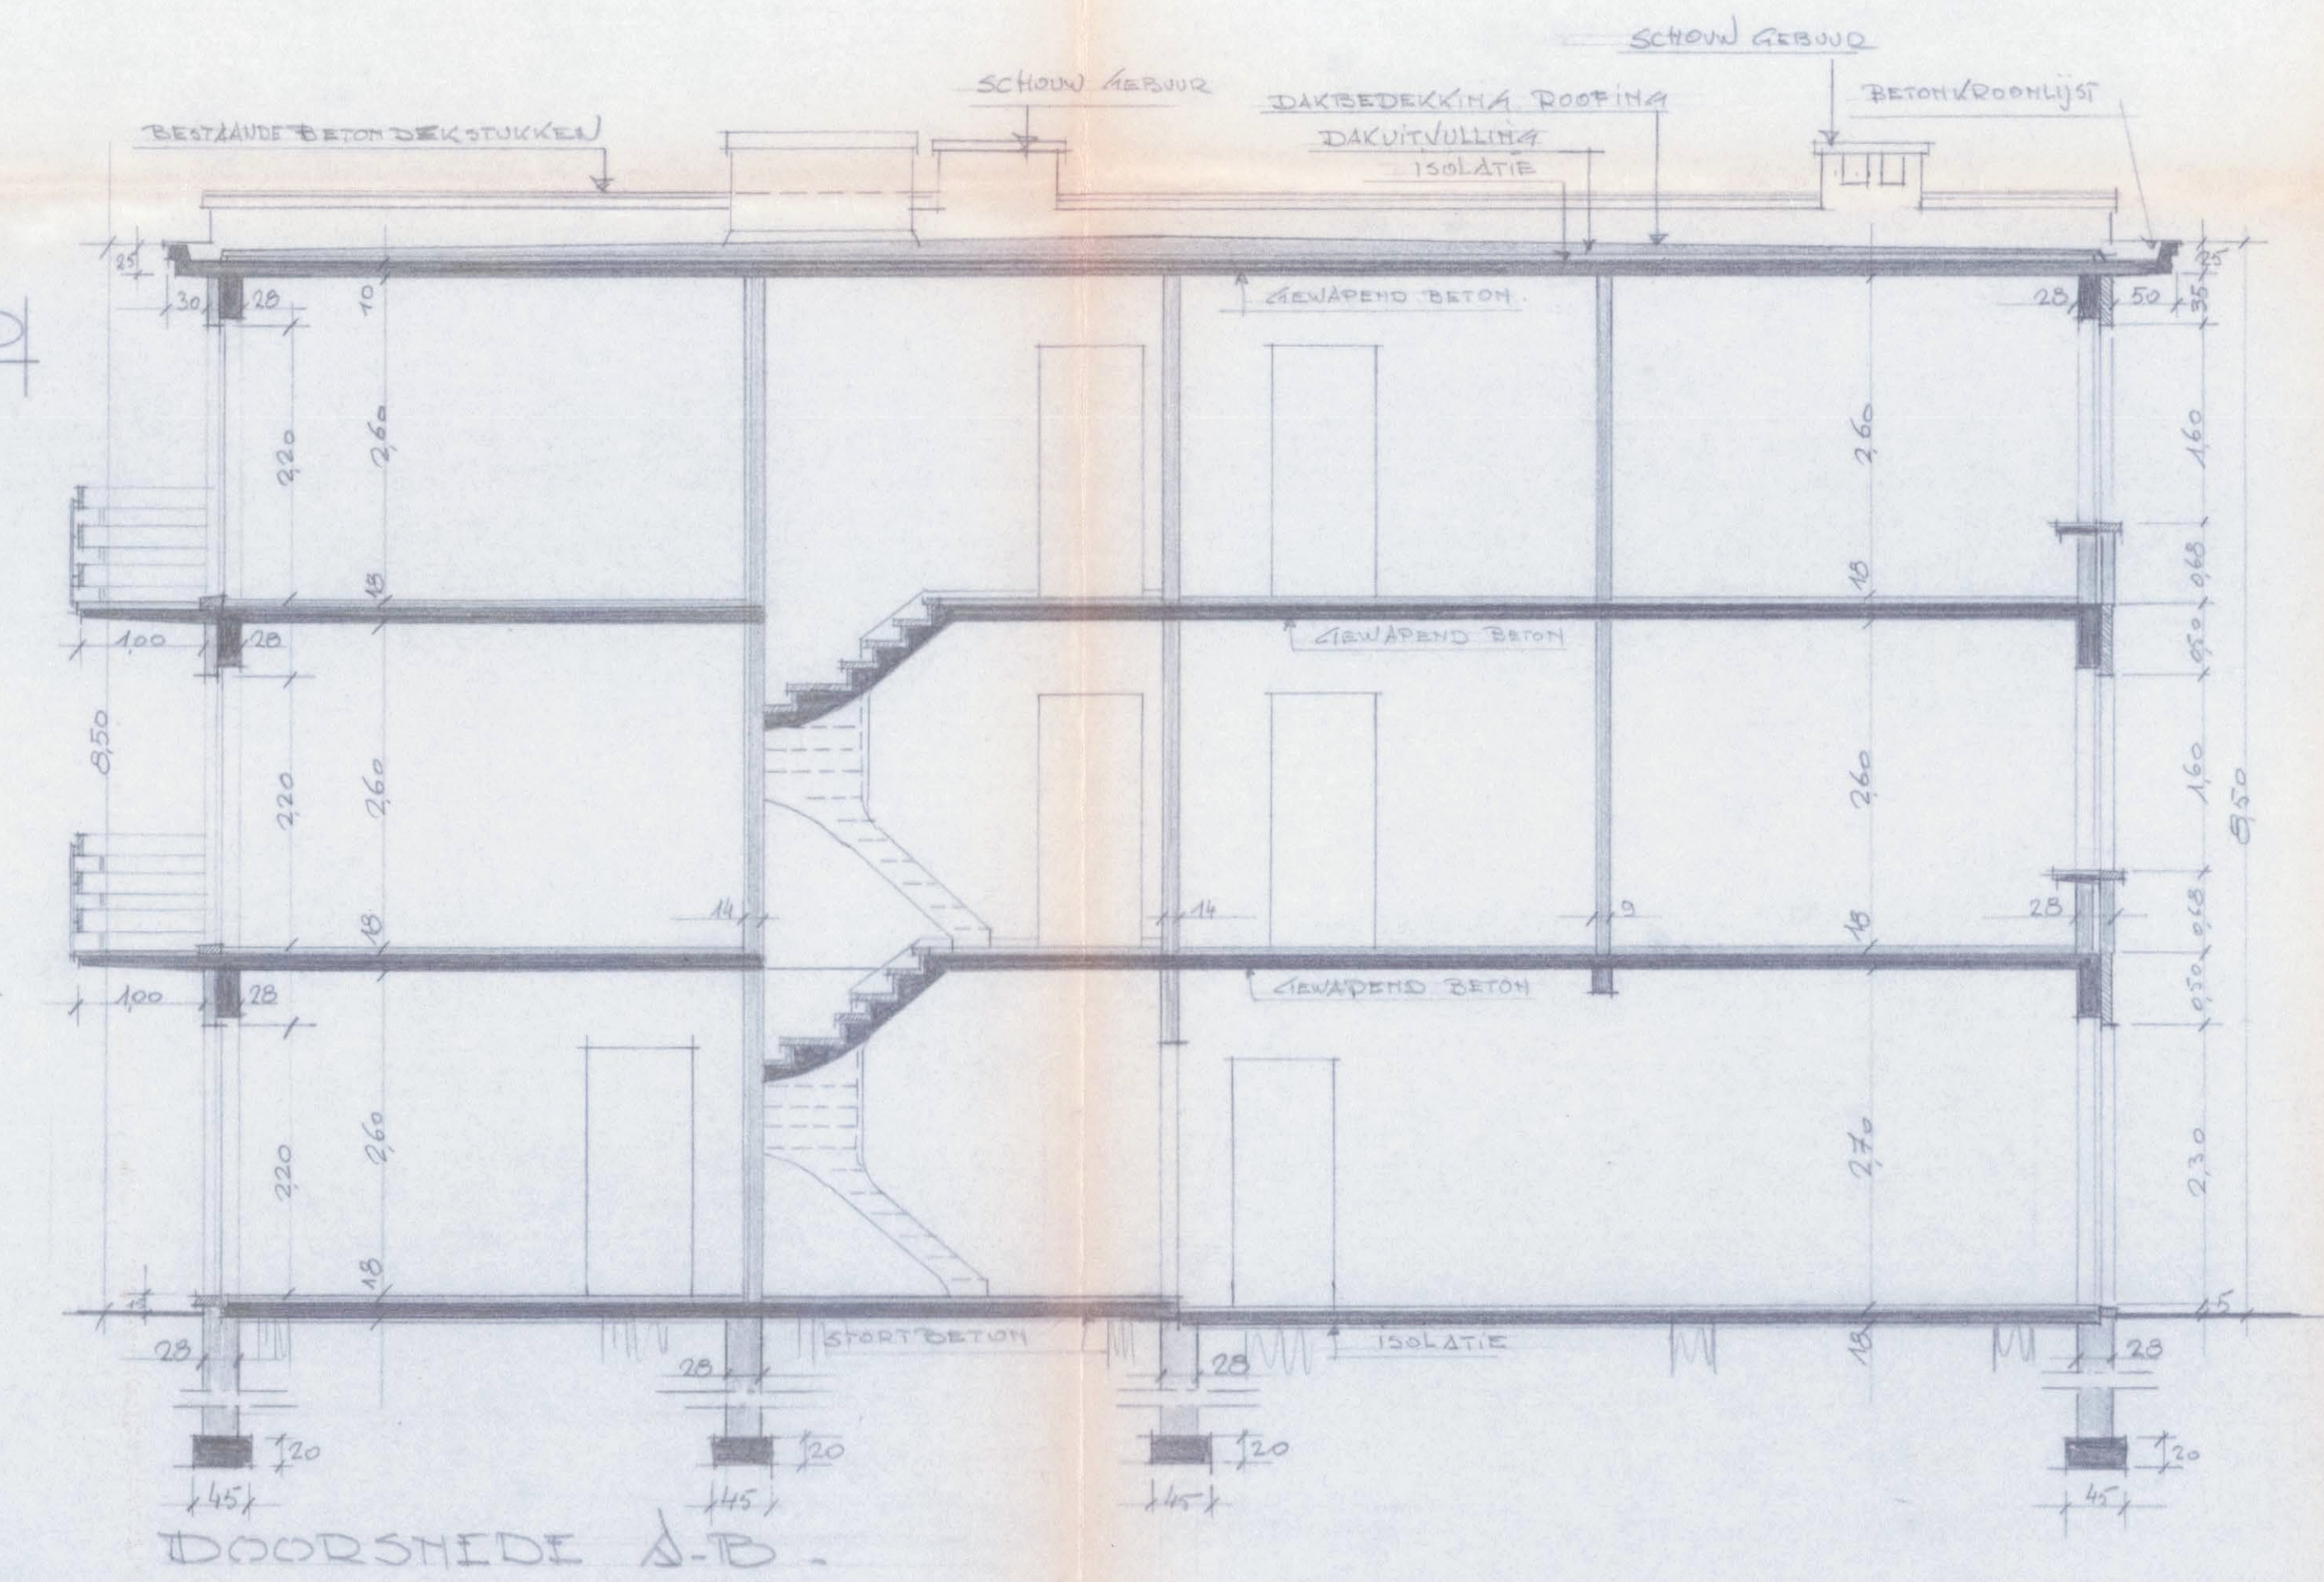

DOORSHED E A-B

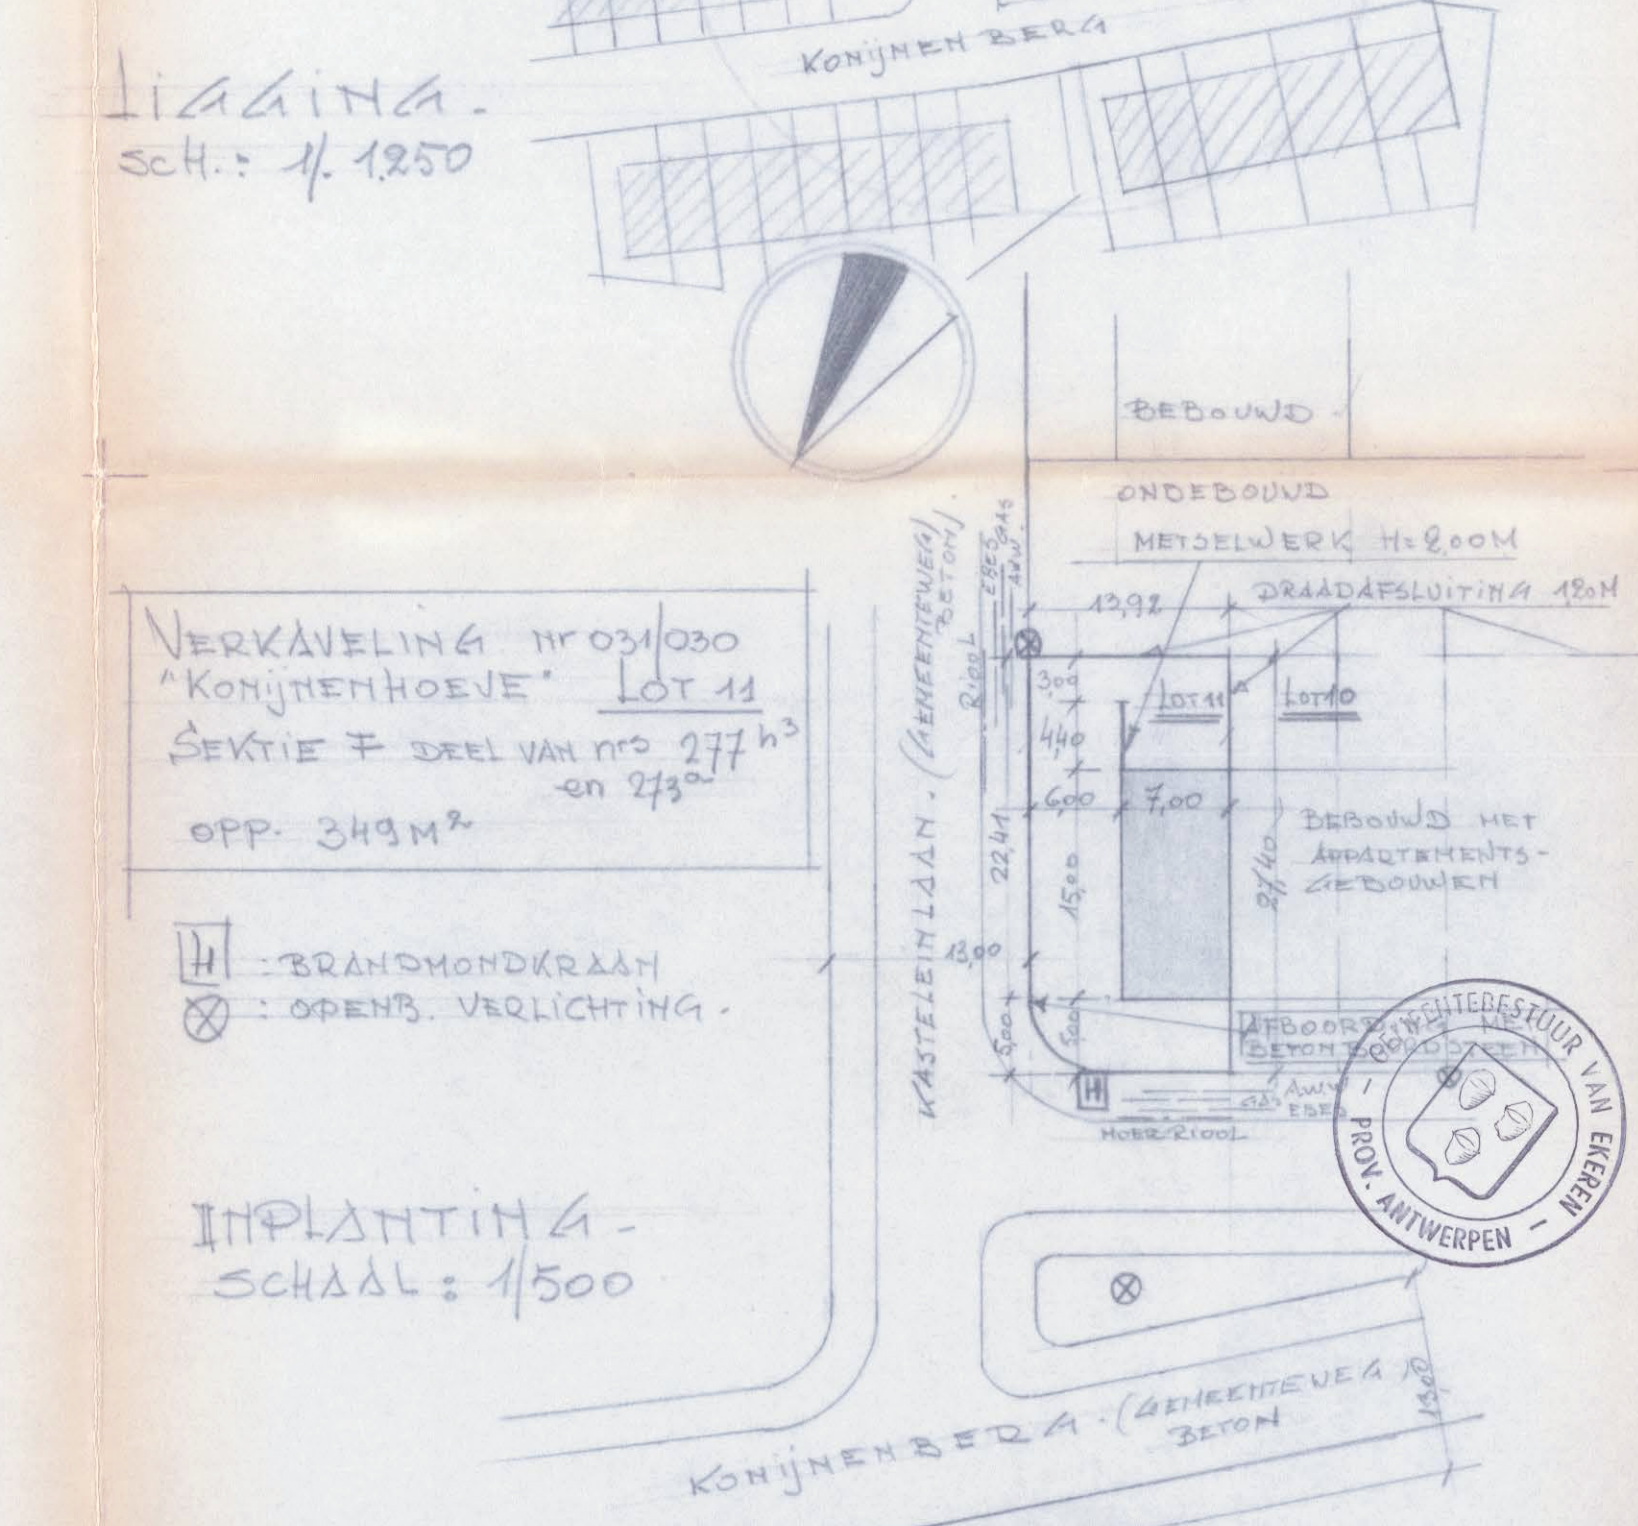

VERKAVELING 1103/030
"KONIJNENHOEF" LOT 11
SEKTIE F DEEL VAN NRS 277h³
en 273^a
OPP. 349 M²

IMPLANTING -
SCHAAL: 1/500

BOUWEN VAN EEN APPARTEMENTSGEBOUW TE EKEREN.
HOEK KONIJNENBERG - KASTELEINLAAN - LOT 11
SEKTIE F DEEL VAN NRS 277h³ 273^a

DE ARCHITECT
J.M. BOEREN
KAPELSKEDEWEG 702
EKEREN

DE OPDRACHTGEVER
VERNEL
SPRANGVELSTRAT 29
ANTWERPEN

Geen en goedgekeurd door het
College van Burgemeester en Schep-
pen in zitting van 12-5-71
mits de voorwaarden en bijgaande
toelichting.
De Voorzitter
De Burgemeester

DOOS 7109-A 1-ALGEMEEN PLAN 12-5-71 SCH: 1/500