



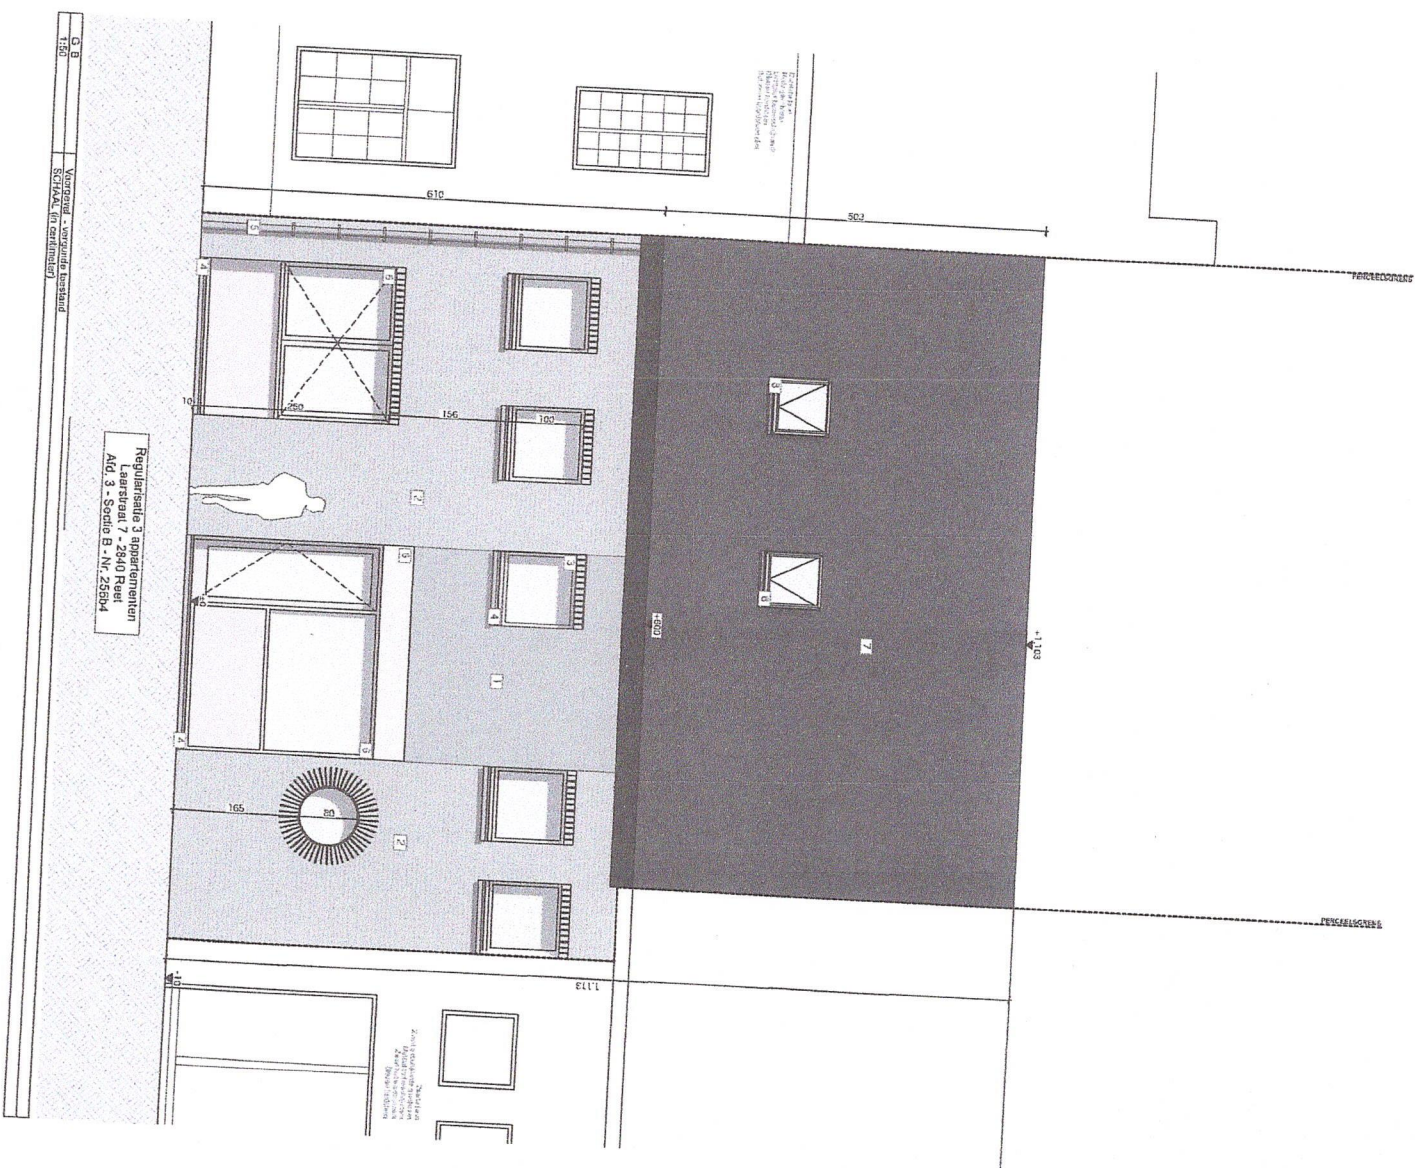

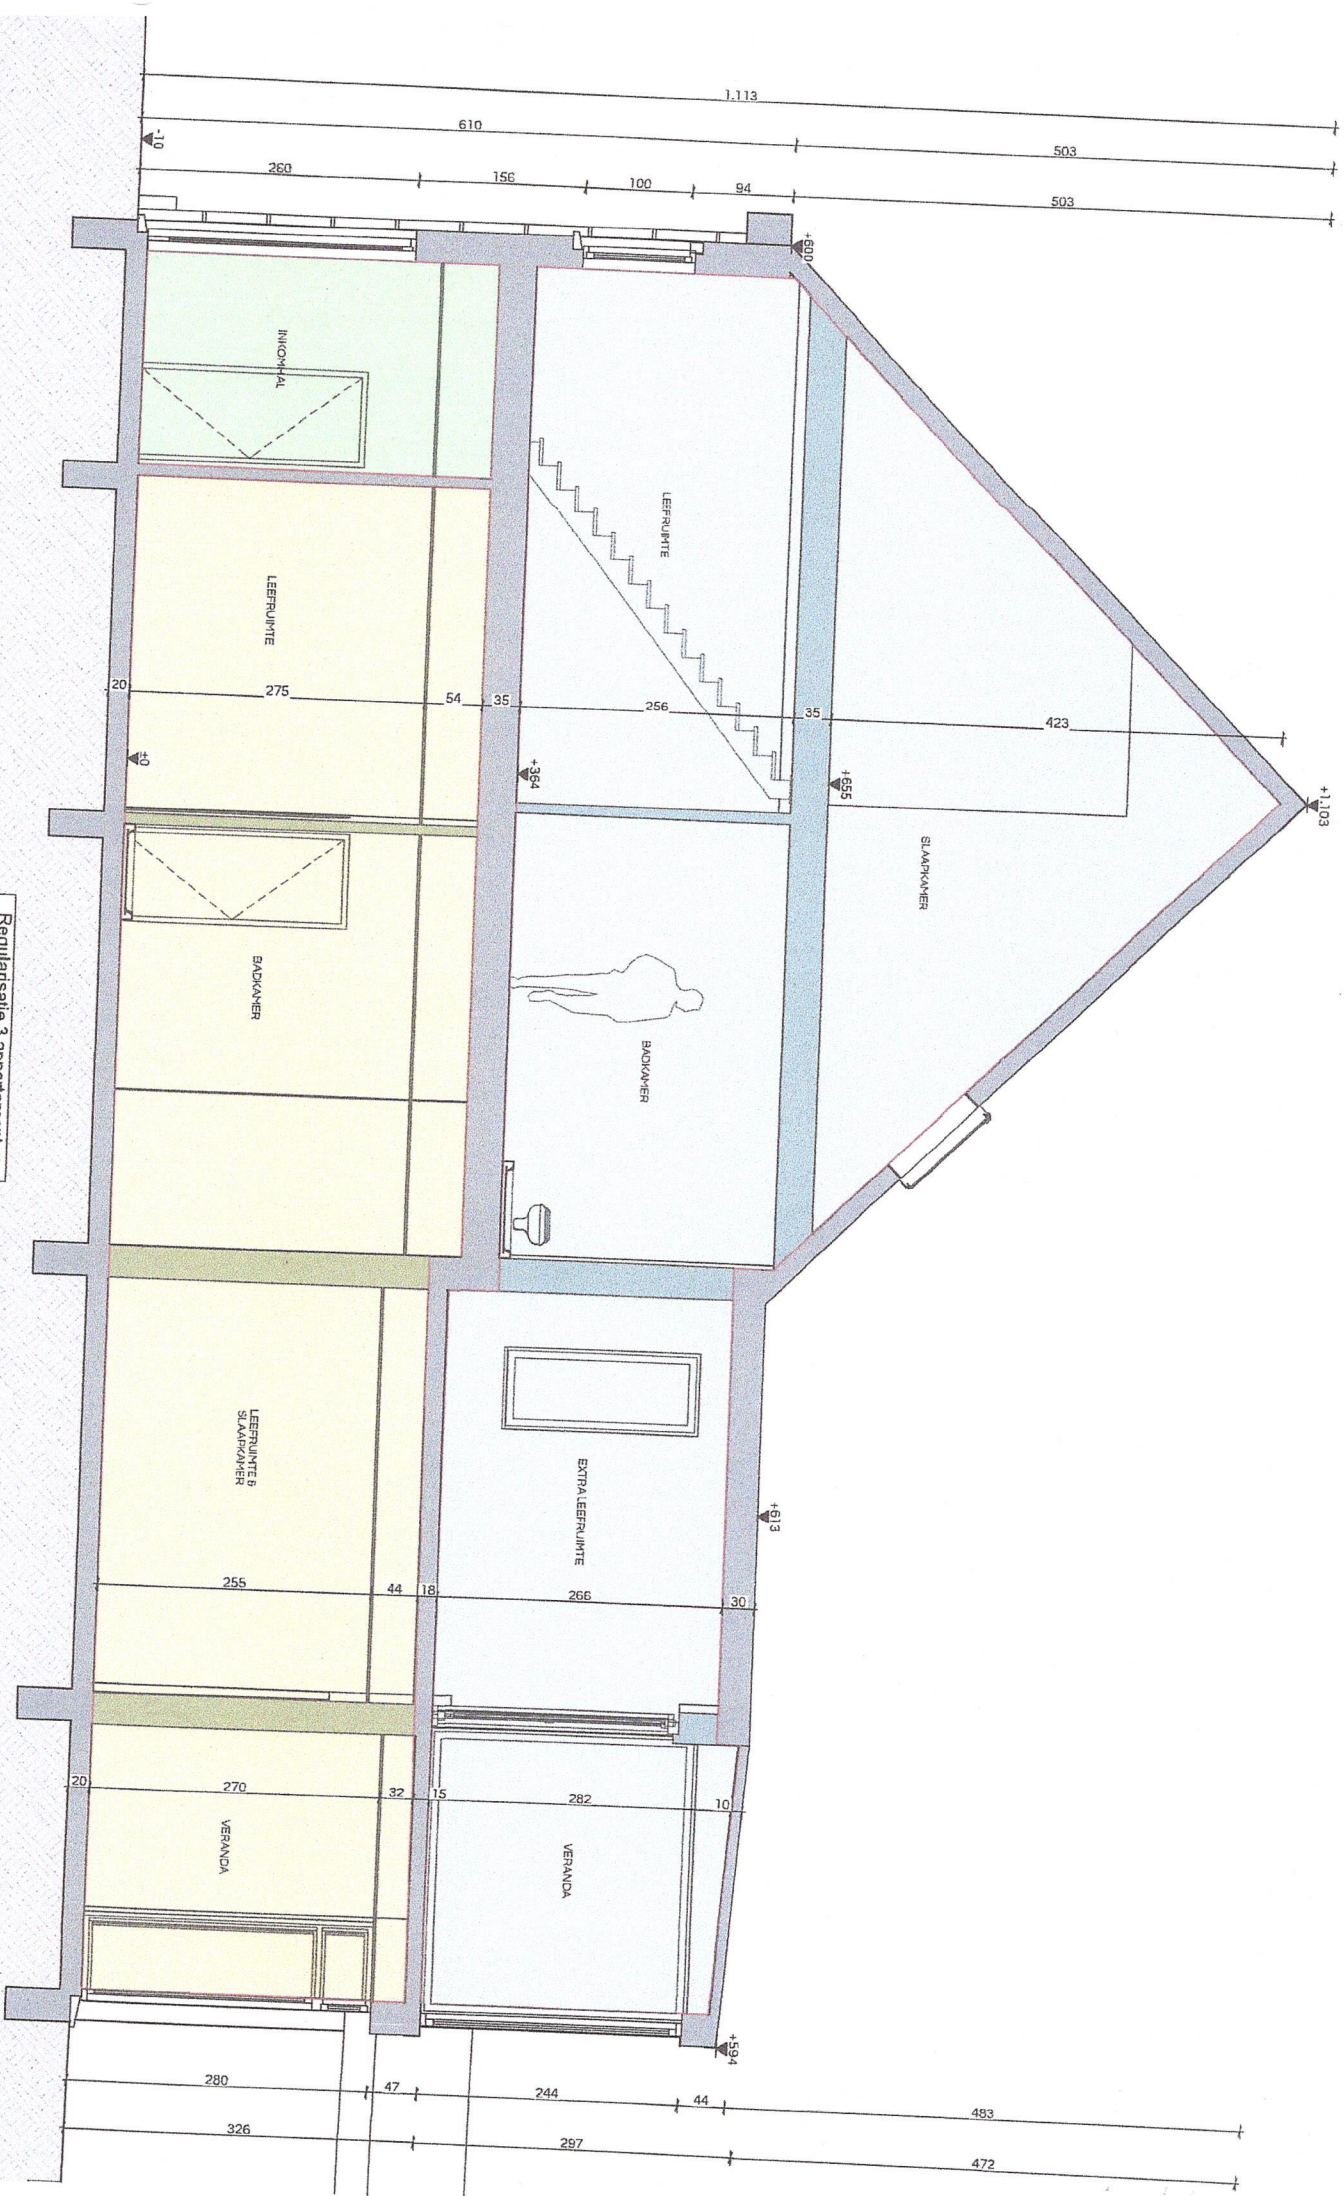

Reguliersatitie 3 appartementen
Laarstraat 7 - 2840 Reel
Afd. 3 - Sectie B - Nr. 256b4

A
1:50
Doorsnede A-A

Architectenbureau Jan Marcx bvba
Kon. Asthofplein 2a
Reel

TEL 03 844 24 23
info@marckarchitecten.be

Opdracht:
Reguliersatitie van 3 appartement

Gelegen: Laarstraat 7 - 2840 Reel
Gekadsstreed 3a afdeling sectie B nummer 256b4

Dossier nr.
21042

Opdrachtgever:
M. Pletthix Jozef

Datum:
28/1/2022

Plan nr.
BA 21042 SR M. n.

