



Beter gekend: Elektrische installaties op leges en vergoedingen, (Boek 1 - KB 08/09/2019)
Beter verifië: Algemeen, Elektrische Energie



DE INSTALLATIE IS CONFORM

Datum(s) van controle: 06/04/2023
Verslagnummer: 0261-230406-04

Uitgiftedatum verslag: 06/04/2023

Identificatie van het erkend organisme en de agent-bezoeker:

Naam: Technisch Bureau Verbruggen
Adres: Roderveldlaan 2, 2600 Berchem
T: 03 216 28 90 **E:** antwerpen-btv@btvcontrol.be **Ondernemingsnummer:** 0406.486.616
De agent-bezoeker: nummer 0261

Identificatie van derden:

Opdrachtgever: GROB WOUTER
Adres: MOLENSTEEG 7, 2940 STABROEK
Naam eigenaar, uitbater of beheerder: PAELINCK
Adres: HUZARENBERG 71, 2940 STABROEK
Verantwoordelijke voor de uitvoering van het werk: Onbekend
Adres: ,
BTW-nummer:

Identificatie van de elektrische installatie:

Naam: PAELINCK
Adres: HUZARENBERG 71, 2940 STABROEK
EAN- code: 541448820048527321
Nummer teller: 1SAG1100438848
Private hoogspanningscabine: Nee
Type installatie: Wooneenheid

Gegevens van de controle:

Type controle volgens Boek 1 - KB 08/09/2019: Vrij controlebezoek oude installatie(8.4.3 of 8.4.4)
Datum uitvoering van de installatie: Vóór 01/10/1981, Vanaf 01/10/1981 tot 01/06/2020

Informatie inhoud controle: Geen

Afwijking(en) deel 8 Boek 1 - KB 08/09/2019: toegepast
Ander(e) wettelijk(e) kader(s): n.v.t.



RE06_01-08_01 09/20

1 / 3

Gegevens van de elektrische installatie:

Spanning en aard van de stroom: Mono 230V
 Voedingsleiding hoofdbord: Type: XVB - Doorsnede: 4 x 10 mm²
 Type aardelektrode: Onbekend
 Aantal borden: 1


Nominale waarde bescherming aansluiting: 40A
 Type algemene schakelaar: 2P 40A/300mA
 Type aardverbindingssysteem: TT
 Aantal stroombanen: 18 (reserve inbegrepen)

BESCHRIJVING:

Zie ééndraadsschema's en situatieplannen

Geplaatste differentieelstroominrichtingen: 2P 40 A 300 mA type A, beschermde stroombanen: Zie schema's

Geplaatste differentieelstroominrichtingen: 2P 40 A 30 mA type A, beschermde stroombanen: Zie schema's

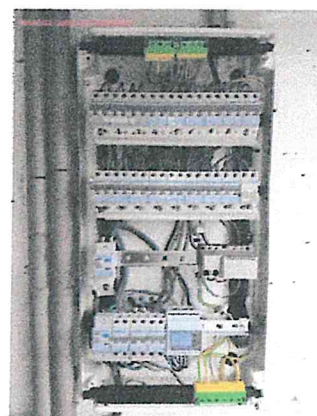

Ref. verslag gelijkvormigheidscontrole: n.v.t.

Plaatsaanduiding ondergrondse leidingen: n.v.t.

Resultaten van de controle:

Metingen en beproevingen:

Spreidingsweerstand van de aardverbinding: 27 Ohm Waarde van de algemene isolatieweerstand: 0,8 MOhm
 Test van de differentieelstroominrichtingen via testknop: OK
 Test van differentieelstroominrichtingen via opwekken foutlus: OK
 Continuïteit van de beschermingsgeleiders: OK

Vastgestelde inbreuken:

Geen

Opmerkingen:

Geen

Besluit van de controle:

1. De elektrische installatie voldoet aan de voorschriften van Boek 1 van het koninklijk besluit van 8 september 2019 tot vaststelling van Boek 1 betreffende de elektrische installaties op laagspanning en op zeer lage spanning, Boek 2 betreffende de elektrische installaties op hoogspanning en Boek 3 betreffende de installaties voor transmissie en distributie van elektrische energie. De volgende controle moet worden uitgevoerd uiterlijk vóór: 06/04/2048
 - De ééndraadsschema's en situatieplannen van de installatie werden gedateerd en ondertekend.
 - De ingangsklemmen van de differentieelstroominrichting(en) geplaatst aan het begin van de installatie werden verzegeld.





Tijdstip van afwerking:

agent-bezoeker 0261 i.o. van de technisch directeur

06/04/23 12:16

De technisch directeur, ir. Bart van Rossum

Verwijzing naar de reglementaire voorschriften:

1. De eigenaar, de beheerder of de uitbater van de elektrische installatie is ertoe gehouden:


- a) voor het onderhoud ervan of voor het laten uitvoeren van dit onderhoud;
- b) de nodige maatregelen te nemen zodat de voorschriften van Boek 1 van het koninklijk besluit van 8 september 2019 tot vaststelling van Boek 1 betreffende de elektrische installaties op laagspanning en op zeer lage spanning, Boek 2 betreffende de elektrische installaties op hoogspanning en Boek 3 betreffende de installaties voor transmissie en distributie van elektrische energie te allen tijde worden nageleefd;
- c) de documenten van de elektrische installatie in een dossier te bewaren, ter beschikking te houden van iedere persoon die het mag raadplegen en een kopie van dit dossier ter beschikking van elke eventuele huurder te stellen;
- d) het dossier van de elektrische installatie aan de nieuwe eigenaar, beheerder of uitbater over te maken;
- e) onmiddellijk de met het toezicht belaste ambtenaar van de Federale Overheidsdienst die Energie onder zijn bevoegdheid heeft in kennis te stellen van elk ongeval waarvan personen het slachtoffer zijn en dat rechtstreeks of onrechtstreeks te wijten is aan de aanwezigheid van elektrische installaties;
- f) de verplichting in het dossier elke niet-belangrijke wijziging of uitbreiding aan de elektrische installatie te vermelden;
- g) een gelijkvormigheidscontrole vóór de ingebruikname op elke belangrijke wijziging of uitbreiding aan de elektrische installatie door een erkend organisme te laten uitvoeren.

In het kader van de wettelijke opdrachten van de erkende organismen, wordt een kopie van dit verslag tijdens een periode van 5 jaar door het erkend organisme gehouden. Deze kopie wordt ter beschikking gesteld van elke persoon die wettelijk wordt toegelaten om het te raadplegen. Voor bijkomende informatie over de reglementaire voorschriften of klachten, is de Algemene Directie Energie van de Federale Overheidsdienst Economie, KMO, Middenstand en Energie (<https://www.economie.fgov.be>) bevoegd voor de erkende organismen.



Verslagnummer 0261-230406-04

3 / 3

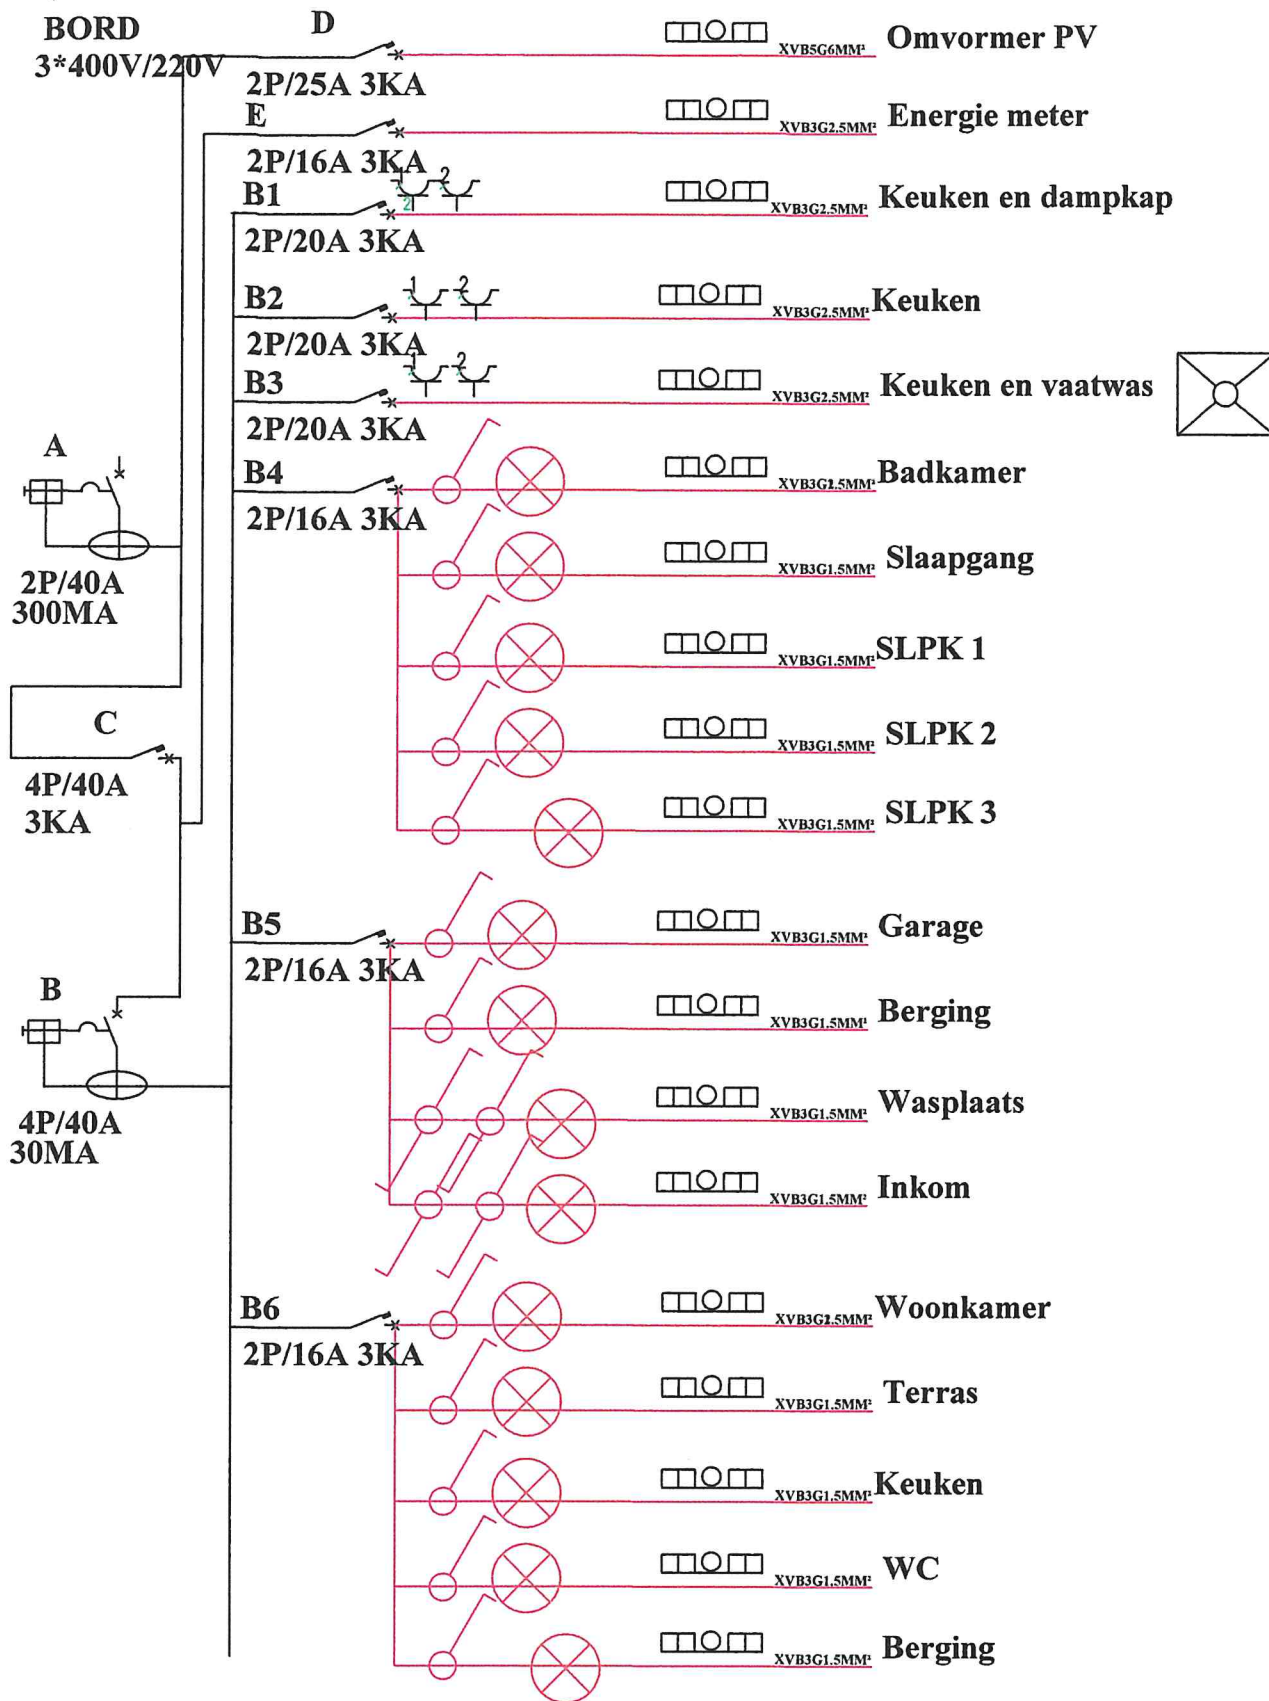

Handtekening installateur

In naam van Eigenaar
Handtekening


BORD
3*400V/220V

B7			XVB3G2.5MM²	Smeerput
2P/20A 3KA				
B8			XVB3G2.5MM²	Keuken
2P/20A 3KA				
B9			XVB3G2.5MM²	Woonkamer
2P/20A 3KA				
B10			XVB3G2.5MM²	Woonkamer
2P/20A 3KA				
B11			XVB3G2.5MM²	2eV
2P/20A 3KA				
B12			XVB3G2.5MM²	Woonkamer
2P/16A 3KA				
B13			XVB5G2.5MM²	Kookplaat
2P/32A 3KA				
B14			XVB5G2.5MM²	Buiten en garage
2P/20A 3KA				
B15			XVB5G2.5MM²	Droogkast
2P/20A 3KA				
B16			XVB5G2.5MM²	Wasmachien
2P/20A 3KA				
B17			XVB5G6MM²	CV
2P/16A 3KA				
B18			XVB5G6MM²	Parlofoon
2P/16A 3KA				
B19				
2P/20A 3KA				
			XVB3G6mm²	LAAD SYSTEEM

Handtekening installateur

In naam van Eigenaar
Handtekening



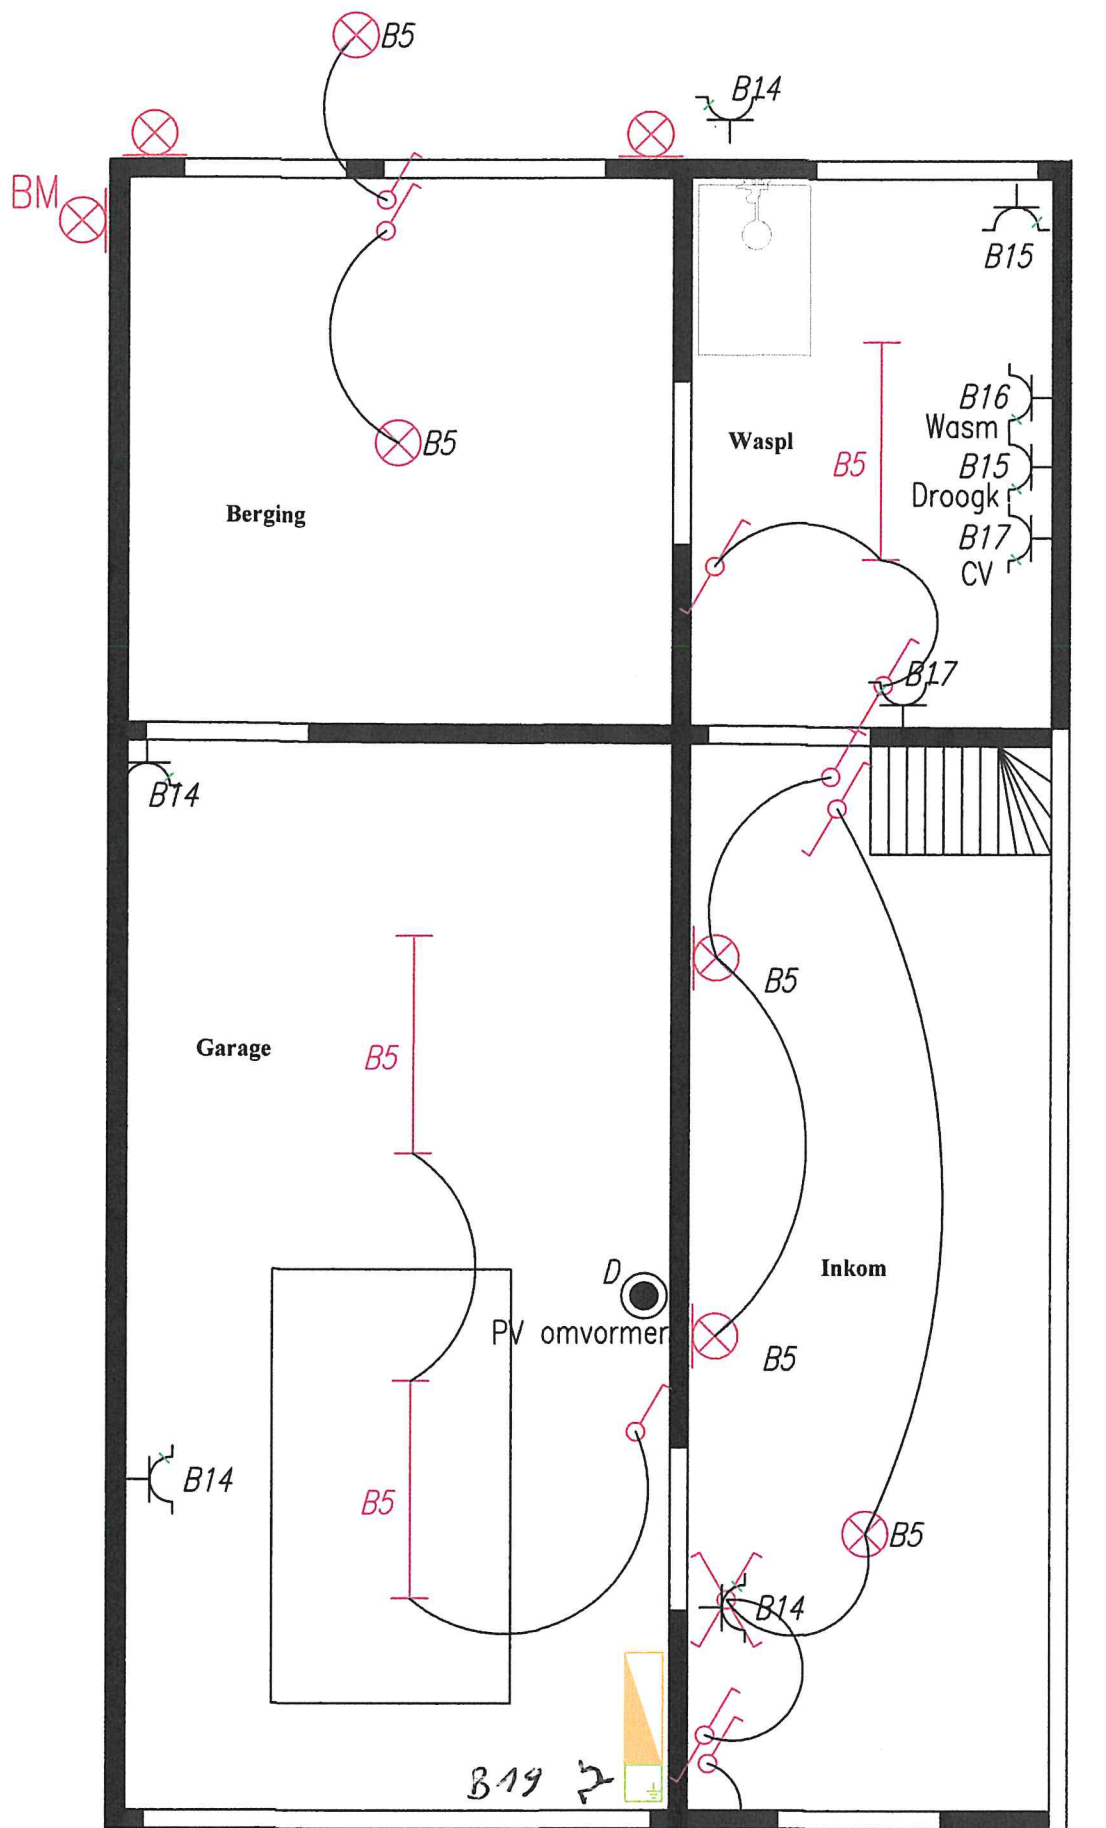


In naam van Eigenaar
Handtekening


GLV
Handtekening Keuring

Handtekening installateur

B5
B5
B5
B5

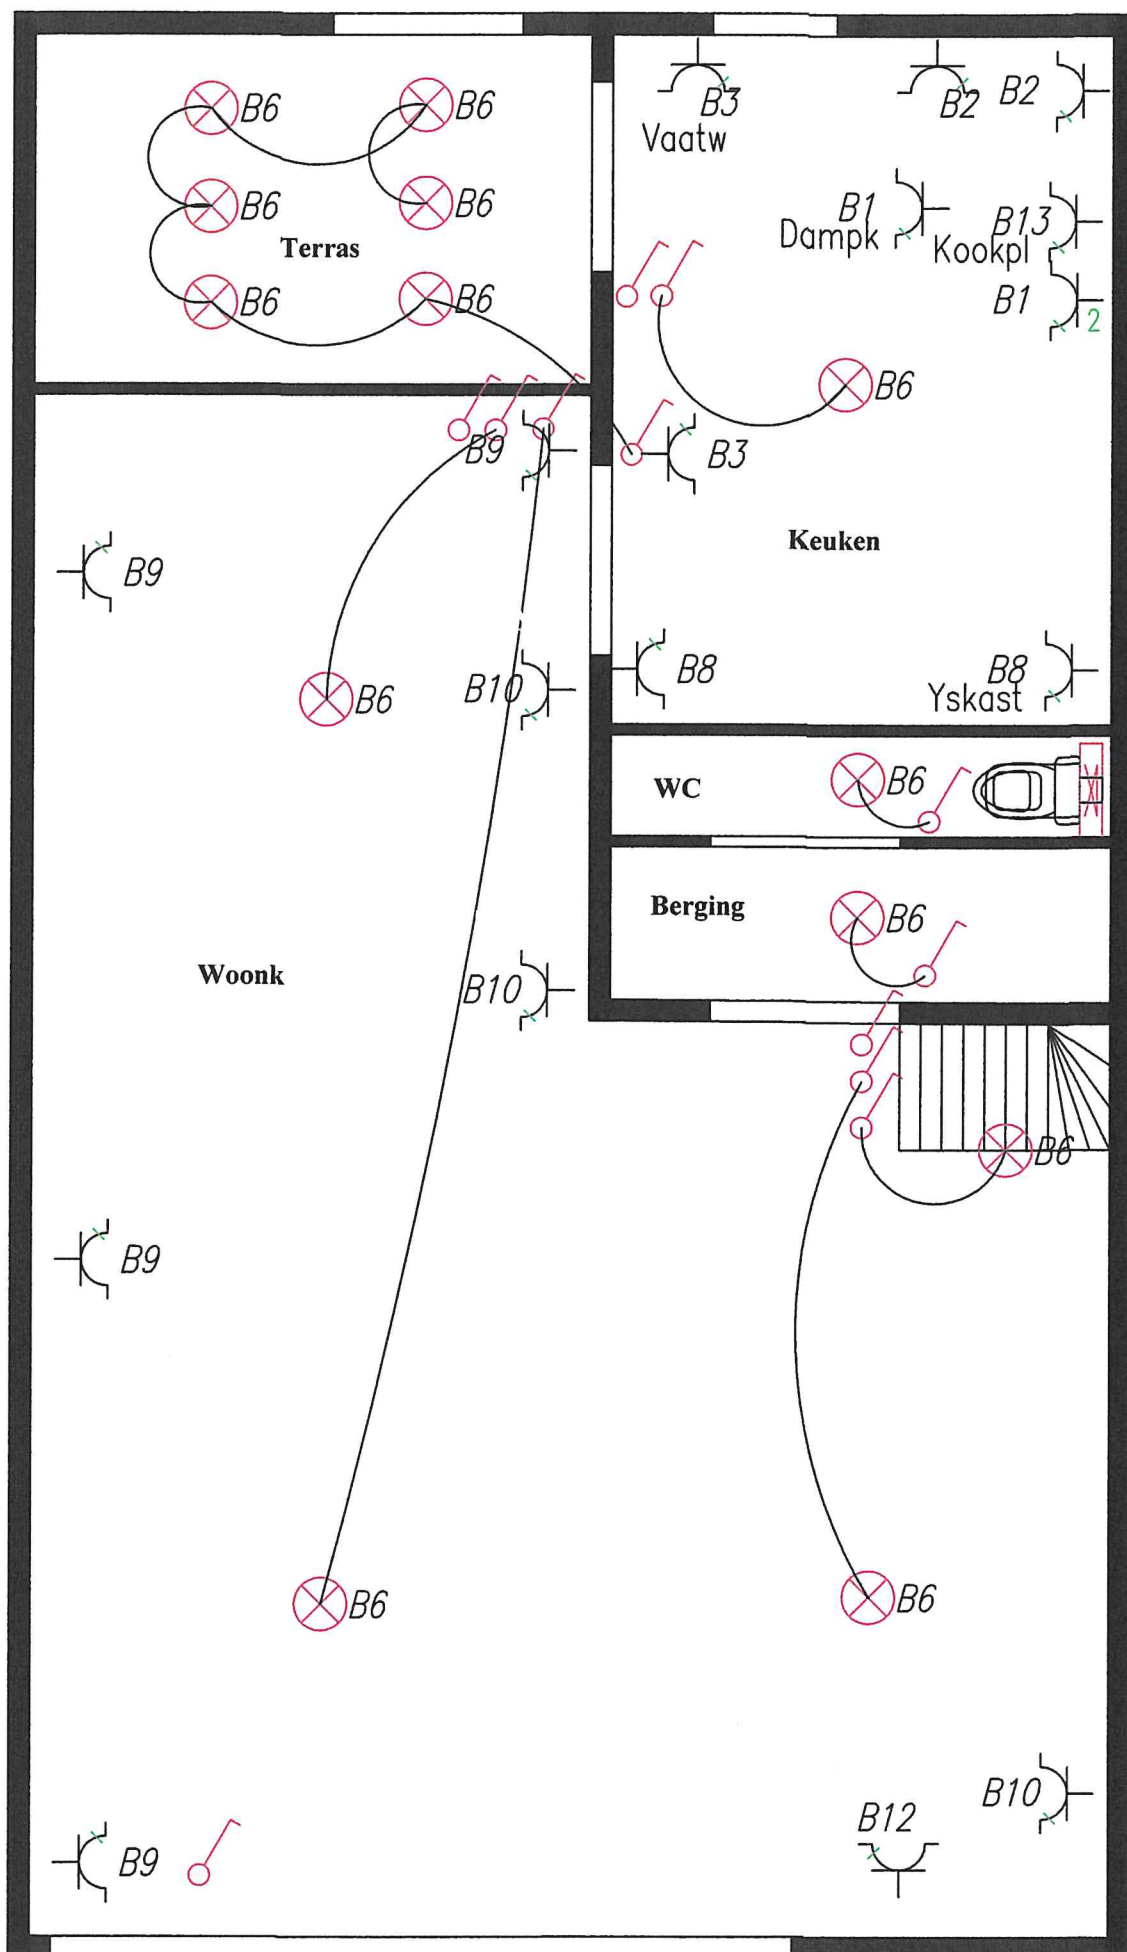

1éV

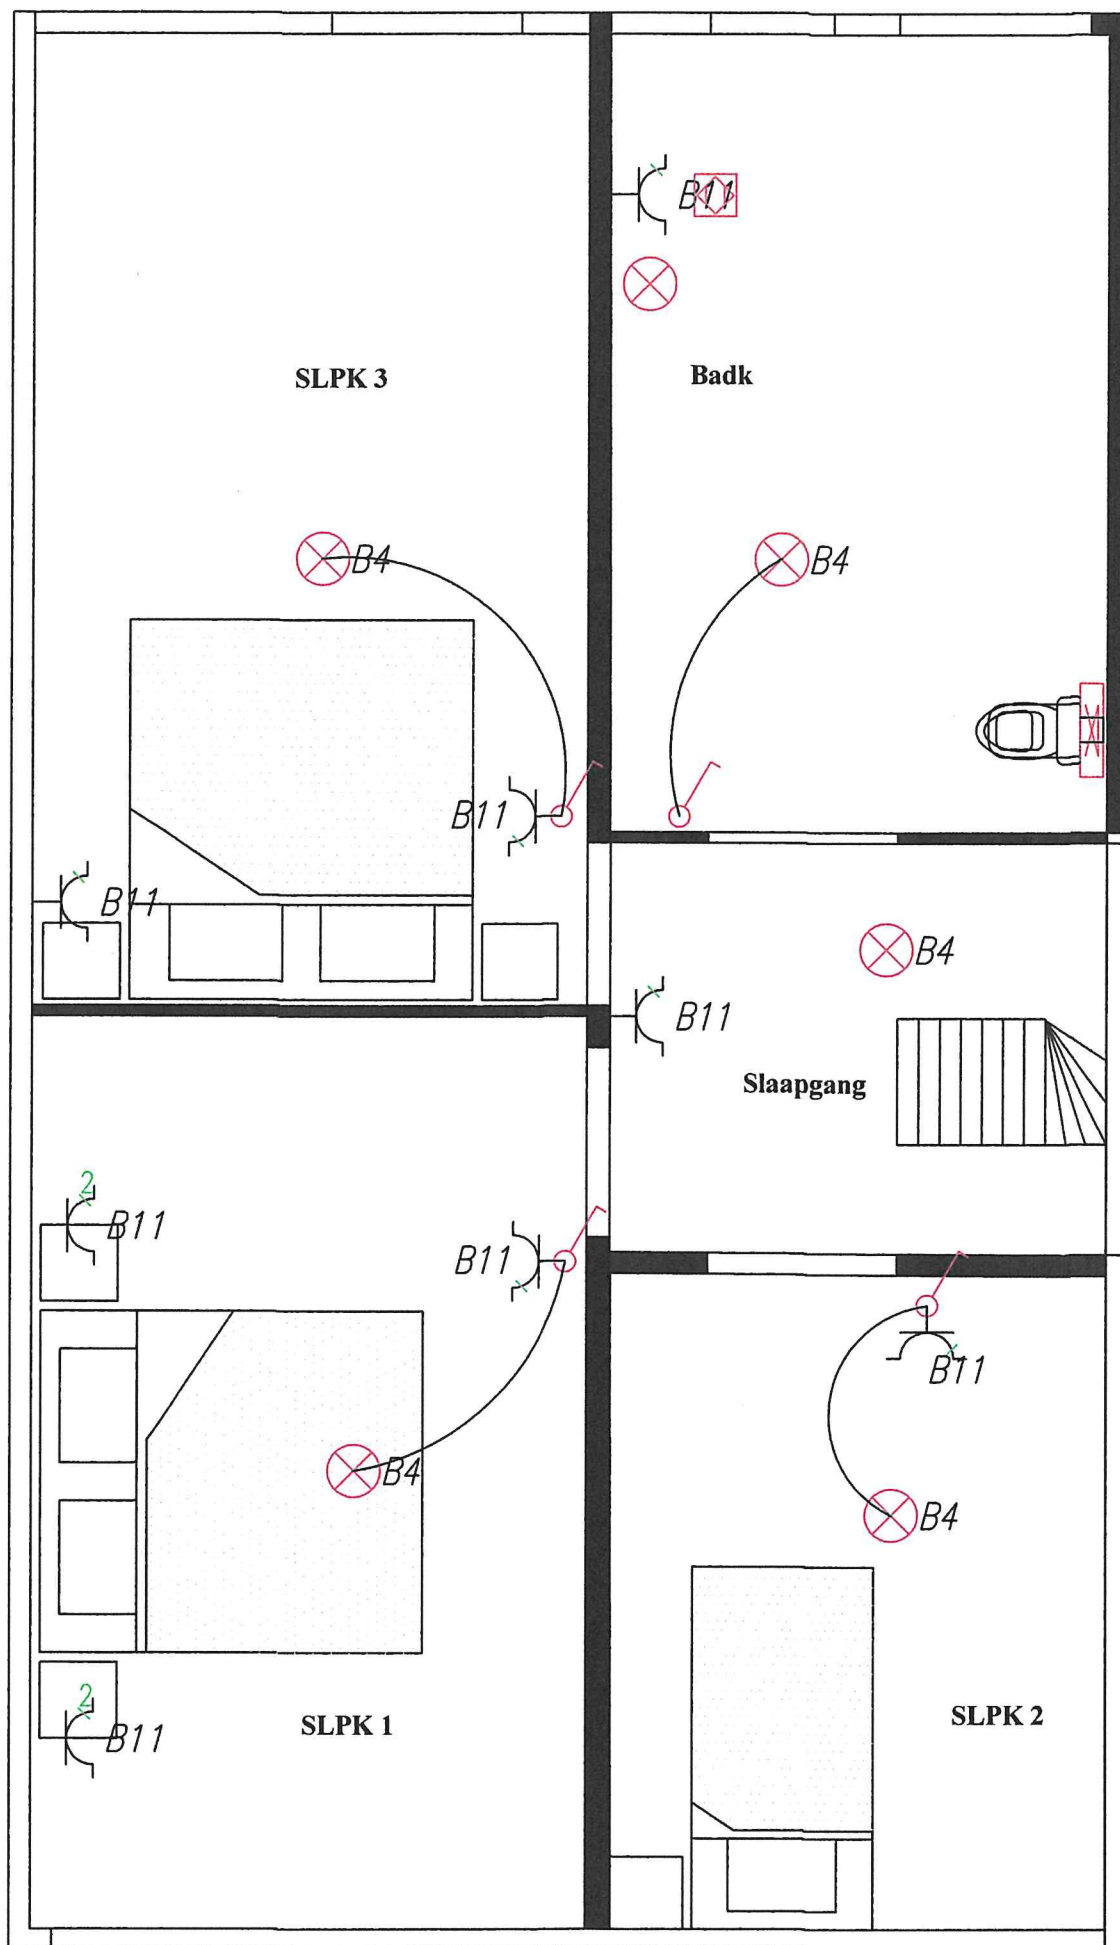

2eV