

3220796

EAN nr. :
 Teller nr. : **56.97941**
 Stand : II :

VERDELER	PV nagezien
Naam	
Datum	
Handtekening	



Onafhankelijk Controle Bureau v.z.w.

VERSLAG VAN ONDERZOEK VAN EEN ELEKTRISCHE INSTALLATIE VOOR EEN WERF- OF TIJDELIJKE AANSLUITING - DEFINITIEVE OF RESIDENTIELE AANSLUITING

Aard van onderzoek : ~~geleedzaamheidscontrole~~ / controlebezoek op basis van de interne procedure QPRO/ELE/001
 volgens : AREI art. 86 / AREI art. 97 / AREI art. 270 / AREI art. 271 / AREI art. 276 /
 Aanvulling verslag nr. : **20151**
 Aard installatie : ~~Nieuw / Uitbreiding / Vervanging~~ / Bestaande / Vervanging / Splitting motor / Spanningswijziging / Overzicht eigendom
 Type der lokalen : **Appartement (glul rechts)**
 Plaats van onderzoek : **Gallo Romeinenlaan 15 bus 6 (glul rechts)**
 Eigendom van : **Celis Christel Oostmalse steenweg 96 2520 Emblem**
 Opdrachtgever : **idem**

Installateur : ☒ BTW : ☒ ID-kaart : ☒ Uitgereikt te : ☒ Datum : ☒
 Onderzoeker : **HENDRICKX HANS** Datum van onderzoek : **12.05.2004**

BESCHRIJVING

Dienstspanning : 1 x 230 V ~~0 x 230 V~~ ~~0 x 230 V~~ Max. Beveiliging : **40A** Omgeschakelaar : stand : ☒
 Hoofdbeveiliging : Zek. : **max. 40A TPCO** Schak. : **diff. 2p 40A 300mA**
 Meter-bordverbinding : kabeltype : **VVB** aantal geleiders : **4** doorsnede : **6** mm²
 Voedingskabel : kabeltype : **VFB** aantal geleiders : **4** doorsnede : **16** mm²
~~Beveiligingsnet / ondergrond op bovengronds / ondergrond op ondergrond~~ - Wachtbuis : geplaatst / ~~niet geplaatst~~ - Isolatieplaat : ~~aangebracht~~ / ~~niet aangebracht~~
 Aardelektrode : Type : ~~haken / pennen / horizontale geleiders~~ Sectie : **10** mm² Spreidingswaarde : **10,21** MΩ
 Aantal borden : **2** Aantal eindstroombanden : **8** Algemene Isolatieweerstand : **> 50** MΩ
 Diff. schak. : algemene : **2p 40A 300** mA bijkomende : ☒ controle foutlus : in orde - ~~niet in orde~~

Installatie uitgevoerd overeenkomstig schema's : ~~ja~~ ~~neen~~ Staat van het vast elektrisch materieel : in orde - ~~niet in orde~~
 Bescherming tegen elektrische schokken : rechtstreekse aanraking : in orde - ~~niet in orde~~ onrechtstreekse aanraking : in orde - ~~niet in orde~~
 Continuïteit PE- en equipotentiale verbinding : in orde - ~~niet in orde~~ Vast opgesteld en verplaatsbaar materieel : in orde - ~~niet in orde~~

Beschrijving installatie (zie schema's in bijlage) - toestellen :

band 1 (chekker) **band 2 (glul rechts/wc)**
diff. 2p 40A 300mA **1x h.v.v. 2x zekering 25A (6mm²)**
1x h.v.v. 2x zekering 10A (1.5mm²) **3x h.v.v. 6x 1p 10A (1.5/2.5mm²)**
3x h.v.v. 6x 1p 16A (2.5mm²)

VASTSTELLINGEN - NOTA (N) - INBREUK (!) - De nummers verwijzen naar de standaardinbreuken op de achterzijde.

- N Hoofdequipotentiale bijkomende equipotentiale verbinding nog niet aangesloten.
 N Badkamer gascleiding waterleiding CV ketel nog niet geplaatst

geen
HENDRICKX Hans
GSM: 0493/246.119

BESLUIT

De installatie is conform ~~met~~ ~~aan~~ met het AREI.

De algemene differentiaal schakelaar is vergeleed met een landijs met het teken 003.

Het (de) condaande en situasieschema(s) word(en) voorgegeven gaten.

De installatie dient opnieuw gecontroleerd uiterlijk op : **12.05.2004**, zoals voorzien door art. 271 van het AREI, alsook voor de ingebruikname van elke belangrijke wijziging of beduidende uitbreiding, uitgevoerd voor deze datum.
 De installatie mag / ~~niet~~ in dienst / ~~geesteld worden~~ / blijven indien zonder vertraging wordt voldaan aan de vastgestelde inbreuken en de gepaste maatregelen getroffen worden opdat de installatie geen gevaar vormt voor personen of goederen.

erkend controle organisme
 vereniging zonder winstcoegmerk
 gewestelijke zetel: in elke provincie

maatschappelijke zetel:
 Koninqln Astridlaan 80
 2550 Konthich

Tel: 03 / 451 37 00
 Fax: 03 / 451 37 10

www.ocb.be
 info@ocb.be

BTW BE 0404312.034
 PC 000-0162392-14
 Bank 405-3020501-49


NOTA ONDERPUNTINGEN : verspreiden art. 838-7b v.w. 1946 moet dit document ter kennis worden gebracht van het comité voor Veiligheid, Gezondheid en verfraaiing der Werkplaatsen, tijdens de eerstvolgende vergadering.
 2) elke wijziging aan de elektr. installatie te vermelden in het dossier;
 rechtstreeks of onrechtstreeks te wijzen aan de verantwoordelijkheid van elektricien.

1) dit proces verbaal te verspreiden in het dossier v.d. elektrische installatie;
 energie in te lichten over elk orgaan dat personen overschaken en


NOTA ONDERPUNTINGEN : verspreiden art. 838-7b v.w. 1946 moet dit document ter kennis worden gebracht van het comité voor Veiligheid, Gezondheid en verfraaiing der Werkplaatsen, tijdens de eerstvolgende vergadering.
 2) elke wijziging aan de elektr. installatie te vermelden in het dossier;
 rechtstreeks of onrechtstreeks te wijzen aan de verantwoordelijkheid van elektricien.

03/005/002/09/01

Kontich, Gallo Romeinenlaan 15 bus 6

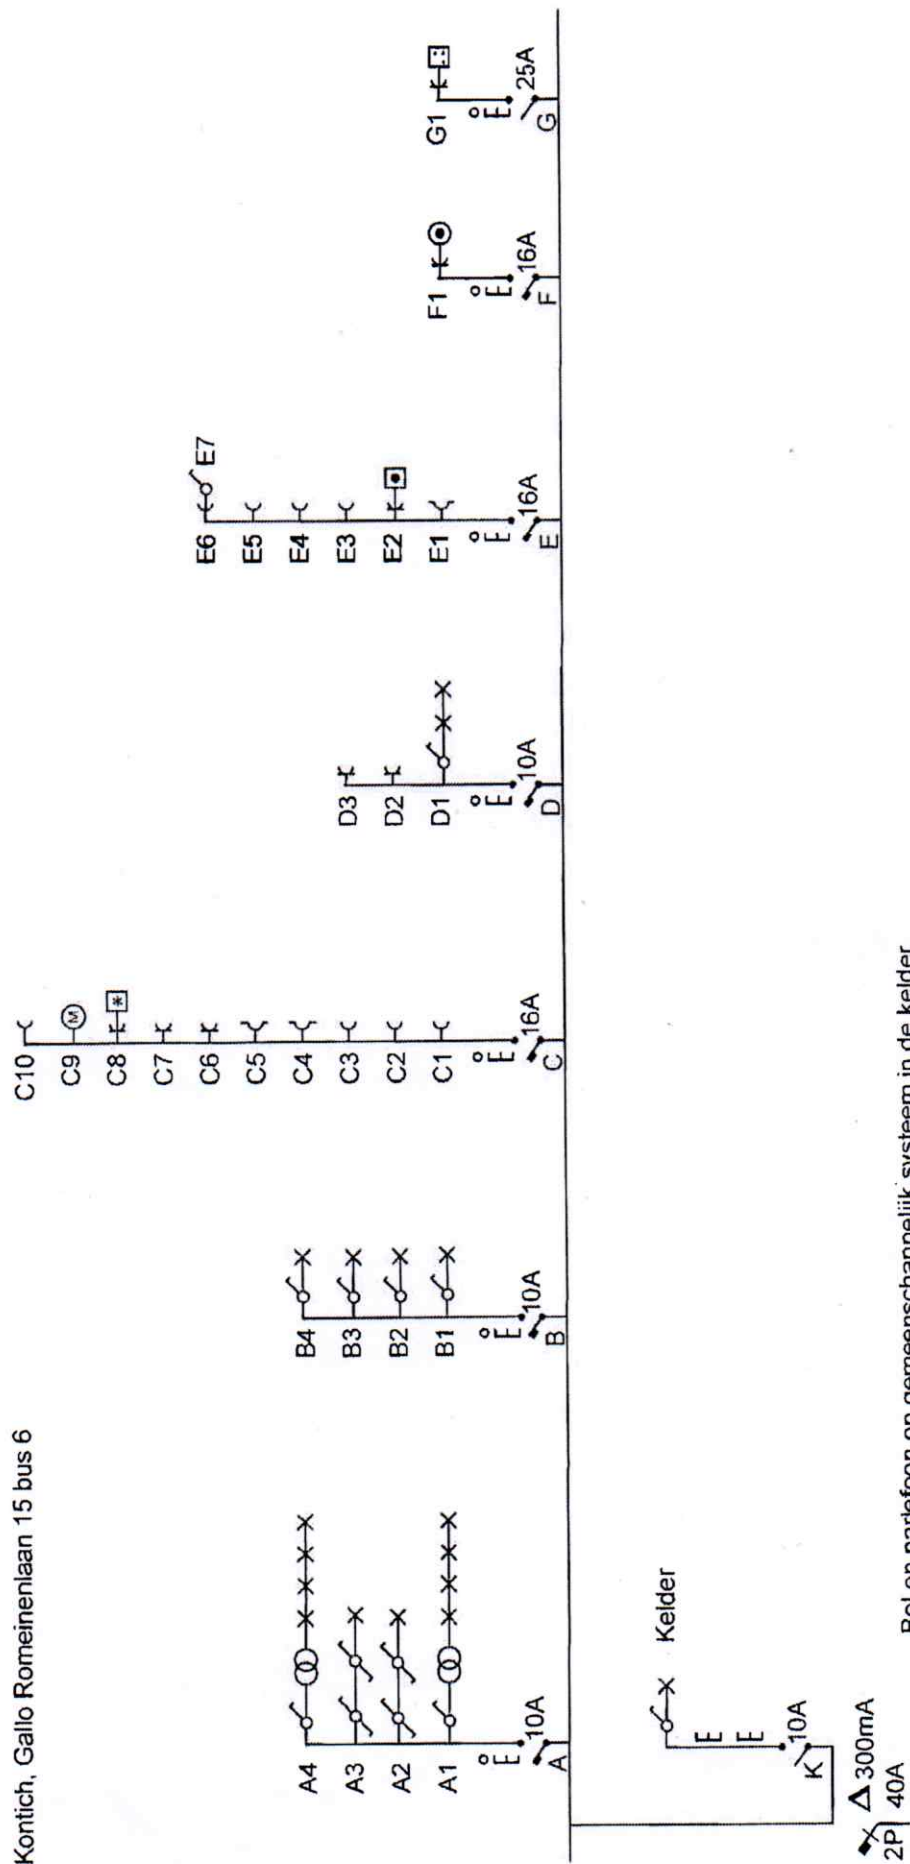

Bel en parlefoon op gemeenschappelijk systeem in de kelder

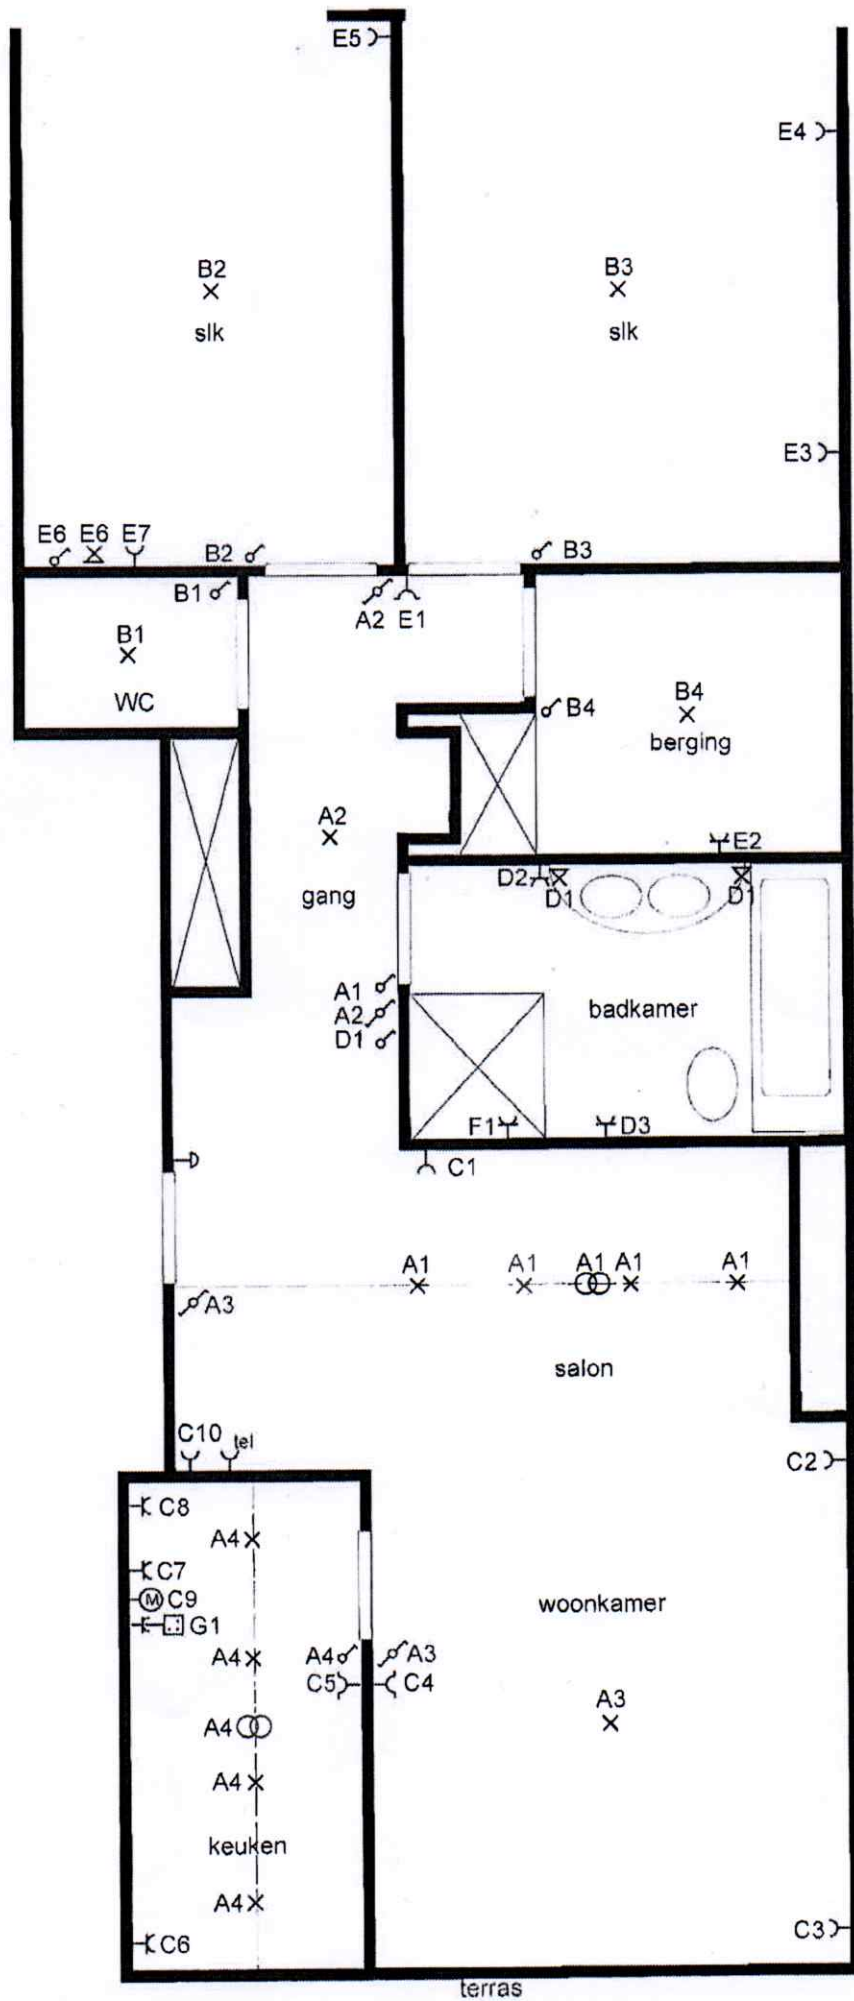

10A A

LIVING
KEUKEN
HALL

10A B

WC
WASKOT
SLPVR
GROTE
+ KLEINE

10A B

16A C

IJSMAST
DAMPKAP
+ acm damp-
kap

16A C

10A D

BADKR
+ . . . BAK

10A D

16A E

WASMACHINE
LICHT
BOVEN
SPIEGEL
KLEINE
SLPVR

16A E

DIFF.
SCHAKEL
2P 40A
300mA

25A G

25A G

KOOKVUUR

16A F

16A F

C.V.