

TECHNISCH BUREAU VERBRUGGHEN

VZW



Controleorganisme erkend door het ministerie

ZETEL ANTWERPEN

Van der Sweepstraat 3 bus 44

2000 Antwerpen

Tel. 03 216 28 90

Fax 03 238 86 65

ZETEL BRUSSEL

Clovislaan 15

1000 Brussel

Tel. 02 230 97 69

Fax 02 230 26 76

O. ref.: _____

U. ref.: _____

VERSLAG NR. 255/77025/

PROCES-VERBAAL OVER HET ONDERZOEK VAN EEN ELEKTRISCHE LAAGSPANNINGSINSTALLATIE

ADRES INSTALLATIE: Sint-Damlaanstraat 729 2760 Wommelgem

EIGENAAR: _____

Adres: _____

OPDRACHTGEVER: Terelst Kris

Adres: Kruisbroeglaan 70

INSTALLATEUR: 2960 Brecht

Adres: _____

BTW of IK: 0687 403 564

Datum van het onderzoek: 25/10/2017 Aard van het onderzoek: gelijkvormigheidsonderzoek - controlebezoek volgens

(AREI art. 270) (AREI art. 271) (AREI art. 276) (AREI art. 276bis) (ARAB art. 262) (K.B.2.6.2008) (T.R. art. 231) (Voorschr. DNB)

Aard installatie: Nieuwe - Uitbreiding - Wijziging - Voorlopig - Verzwaring - verkoop wooneenheid: Type der lokalen: woning

Begin werken: Fundering voor 1.10.81 - Elektrische installatie voor 1.10.81 - 1.1.83 AREI art.86

Aansluiting: Spanning 3x400+N V Bescherming van de aansluiting 40 A

Voedingskabel hoofdbord: 4 x 70 mm² Alg. schakelaar: type ADS 40A

Type van de aardelektrode: lus - baren - pennen - horizontale geleider Schema: TT

Aantal borden: 3; Aantal eindstroombanen: 79; RA: 27 Ohm; RI tot 70 MOhm

Uitwendige invloedsfactoren: _____

BESCHRIJVING: 2de ééndraads + situatiele schema's

UITGEVOERDE CONTROLES: zie verso

VASTGESTELDE INBREUKEN EN/OF NOTA'S: geen

PROCES-VERBAAL VAN HET GELIJKVORMIGHEIDSONDERZOEK	
gezien op	
de aangestelde van de stroomverdelers	
naam:	
handtekening:	


PLICHTEN VAN DE EIGENAARS, BEHEERDERS OF HUURDERS: Zie keerzijde.

- BESLUIT
1. De installatie is conform. De ingangsklemmen van de algemene ADS werden verzegeld en de ééndraads- en situatieschema's werden voor gezien getekend. De installatie dient opnieuw gecontroleerd uiterlijk op 25/10/2036 (art. 271 AREI) alsook vóór de ingebruikname van elke belangrijke wijziging of beduidende uitbreiding, uitgevoerd voor deze datum.
 2. De installatie is niet conform.
 3. De installatie mag in dienst blijven indien zonder vertraging wordt voldaan aan de vastgestelde inbreuken en de gepaste maatregelen getroffen worden opdat de installatie geen gevaar vormt voor personen of goederen. De installatie is niet conform. De installatie dient opnieuw gecontroleerd te worden door (hetzelfde) organisme uiterlijk op _____

DE AGENT-ONDERZOEKER:
nr. + naam + handtekening

255 000
Terelst Kris

De directeur,

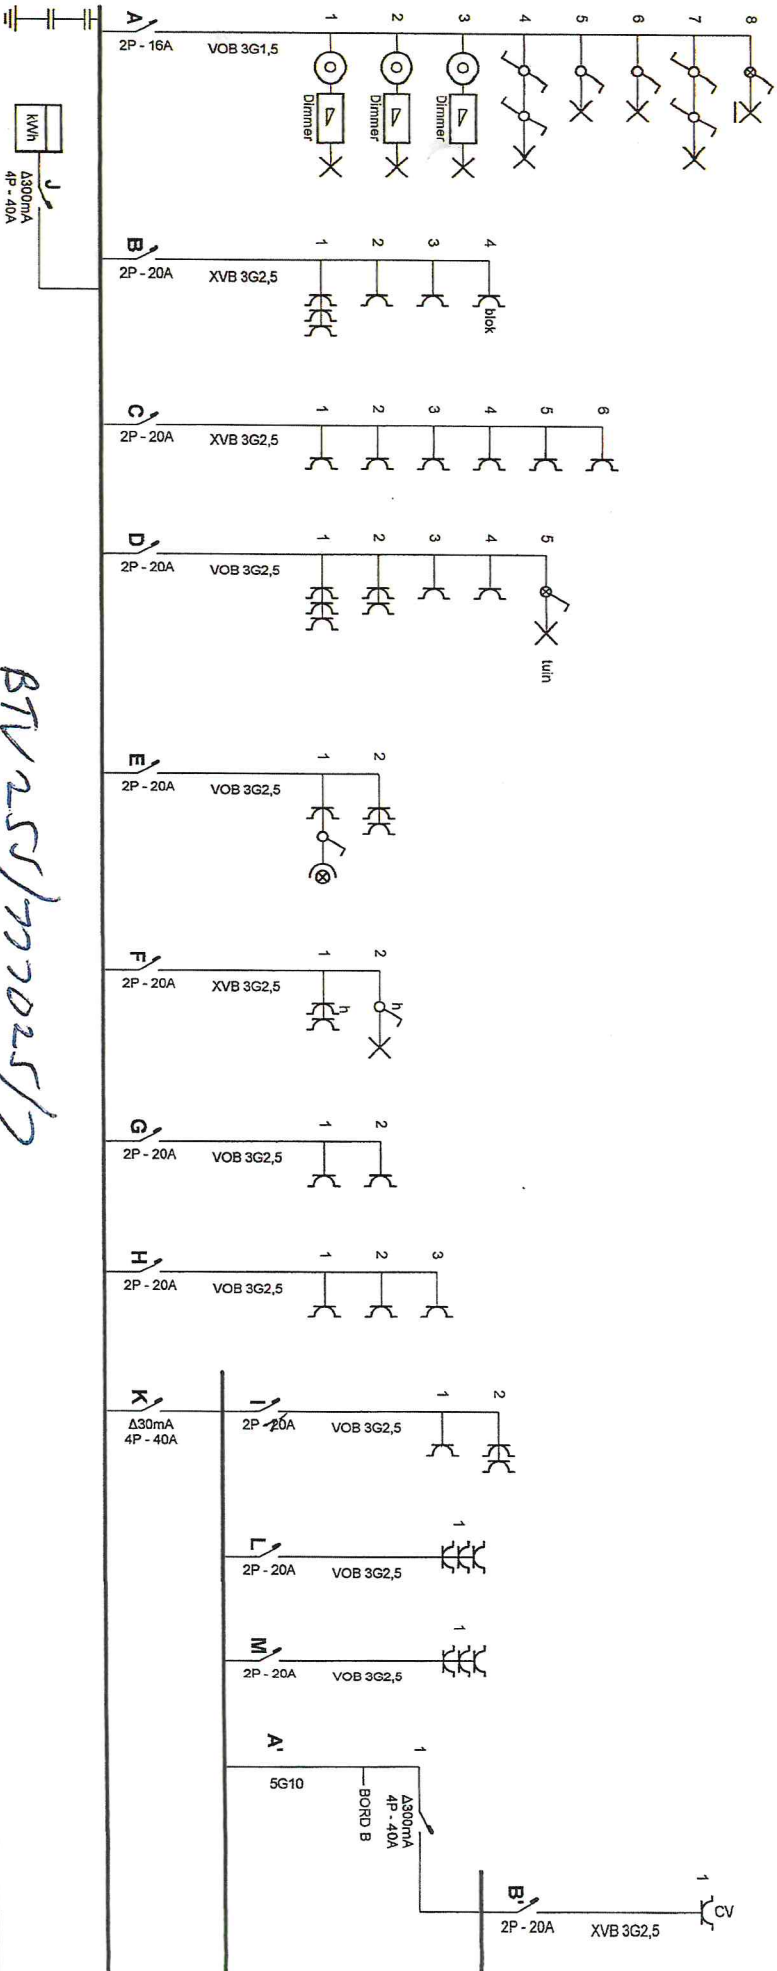

BTW 25/777025/7

Plaats van de elektrische installatie

Jeroen Moerenaut
St. Damiënstraat 129
2160 Wommelgem
Tel.: - GSM: -
Fax: -
e-mail: -


Installateur

Kris Vereist Elektriciteitswerken
Kruisbooglaan 10
2960 St.-Job-int-Goor
Tel.: 03 636 27 09 GSM: 0476 60 32 37
Fax: 03 663 77 25
e-mail: vereist_kris@skynet.be
BTW BE 0687.403.564

p. 1/2
Eendraadschema

Datum: 19/09/2011

3 x 400V + N ~ 50Hz

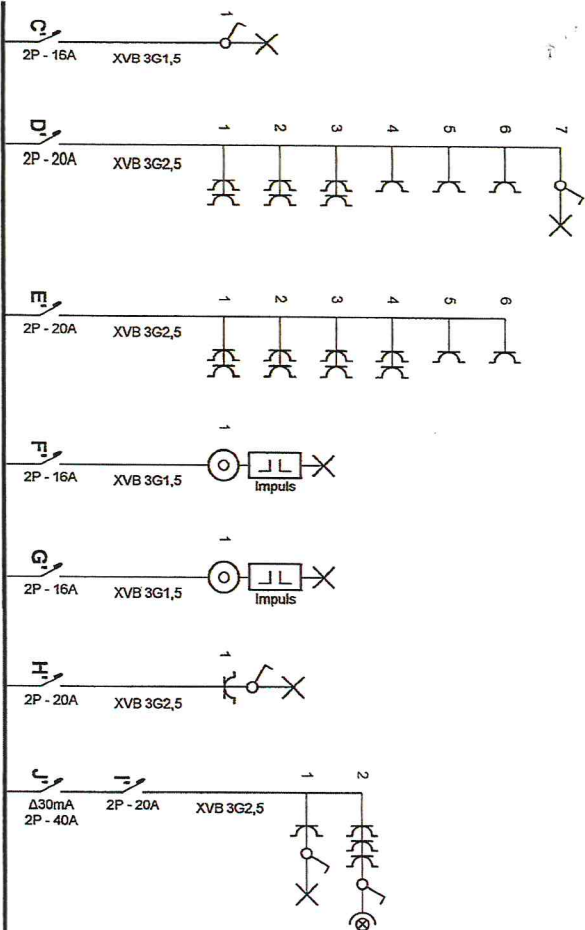


Plaats van de elektrische installatie
 Jeroen Moerenaut
 St. Damlaanstraat 129
 2160 Wormelgem
 Tel.: - GSM: -
 Fax: -
 e-mail: -

Installateur
 Kris Vereist Elektriciteitswerken
 Kruisbooglaan 10
 2960 St.-Job-Int-Goor
 Tel.: 03 638 27 09 GSM: 0476 50 32 37
 Fax: 03 663 77 25
 e-mail: vereist_kris@skynet.be
 BTW BE 0687.403.564

p. 2/2
Eendraadschema

Datum: 19/09/2011

3 x 400V + N ~ 50Hz

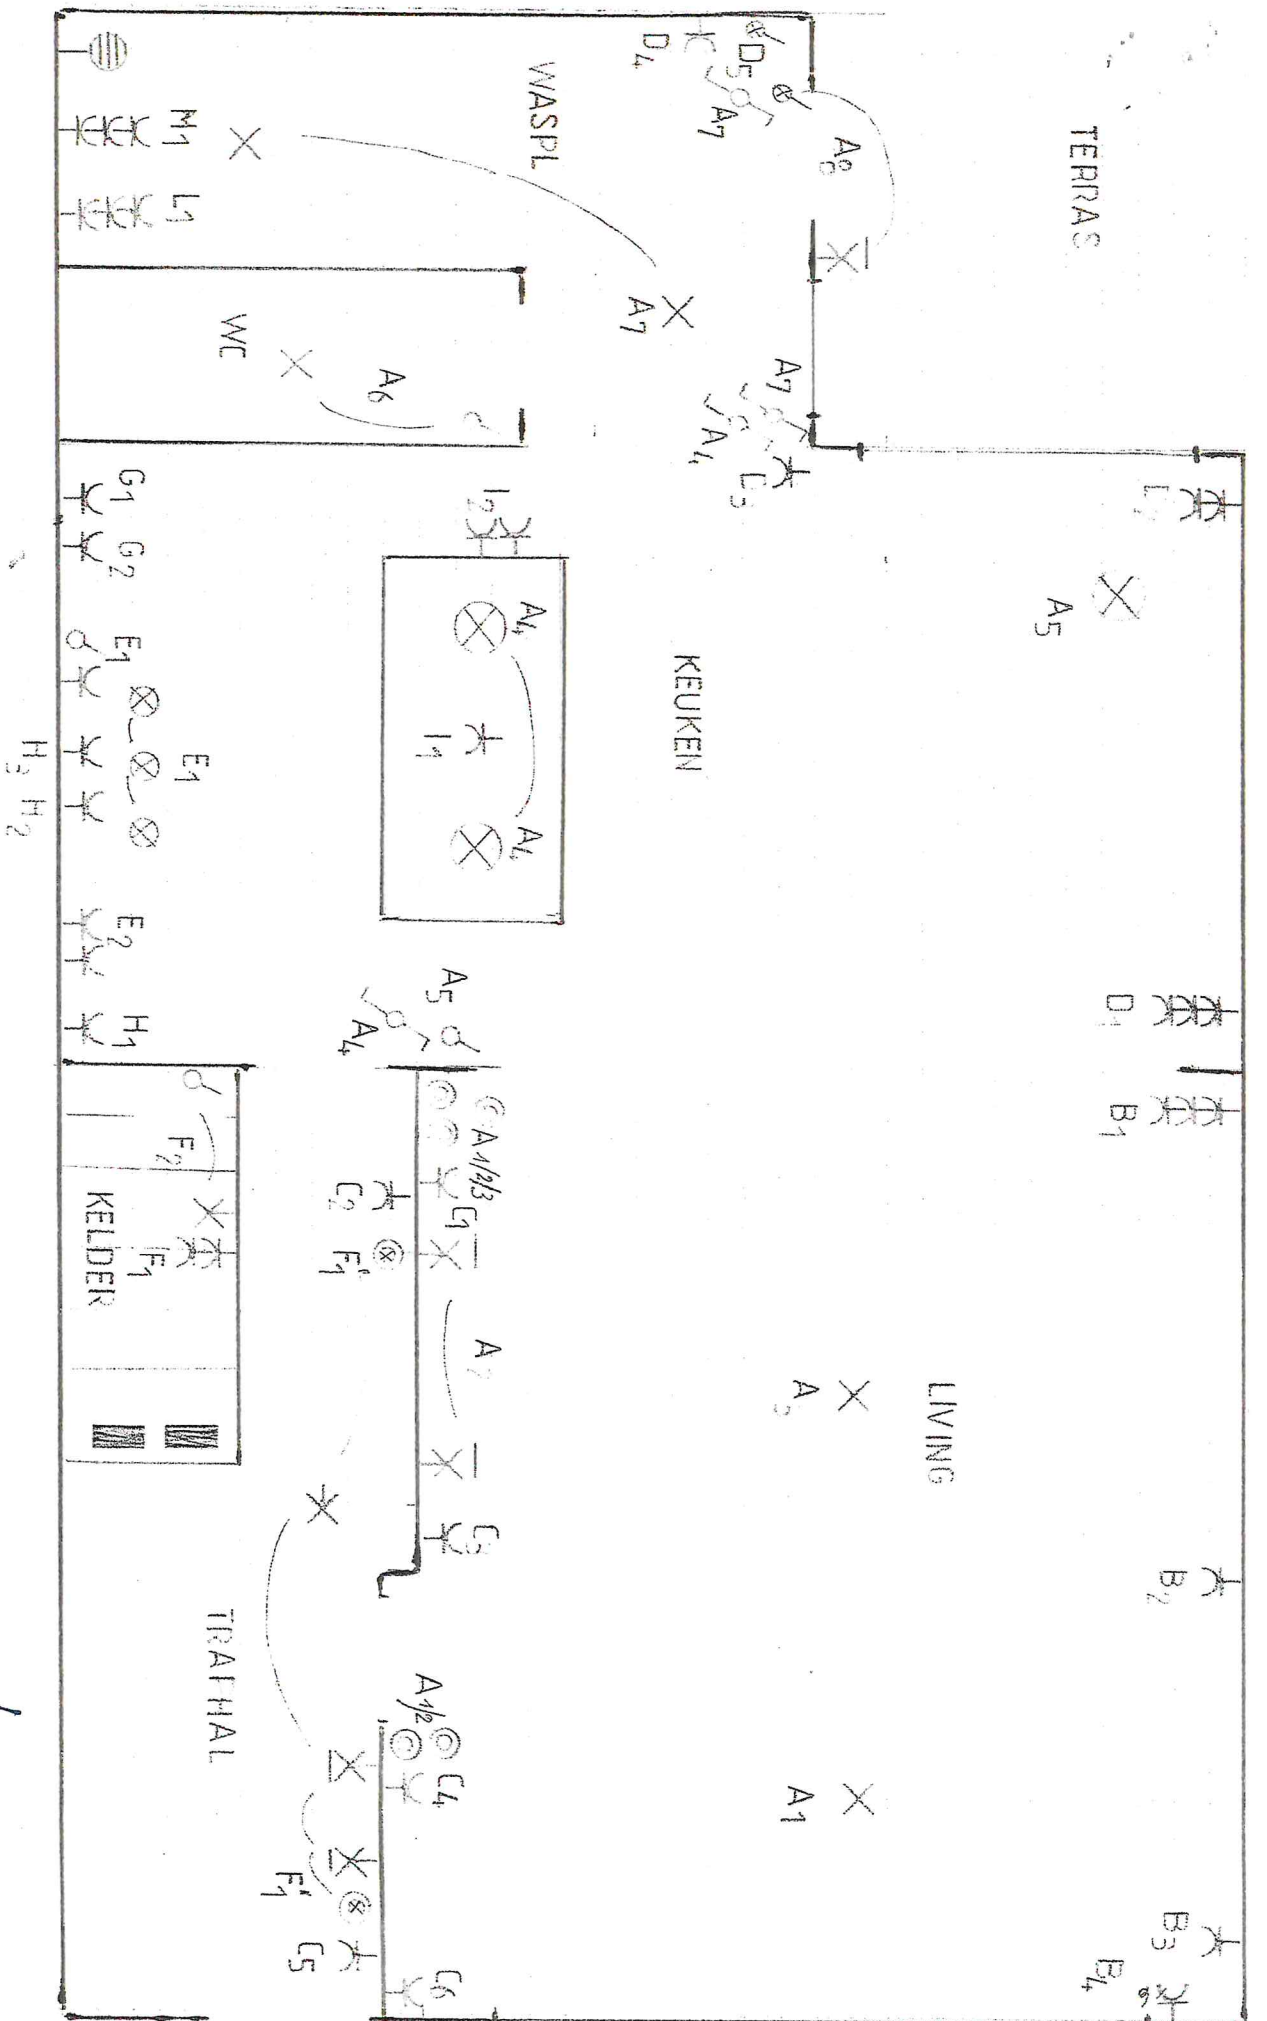


[Handwritten signature]

ZIJLEN

X3 D4/5/6
D7

2^e VERDIEP

1^e VERDIEP

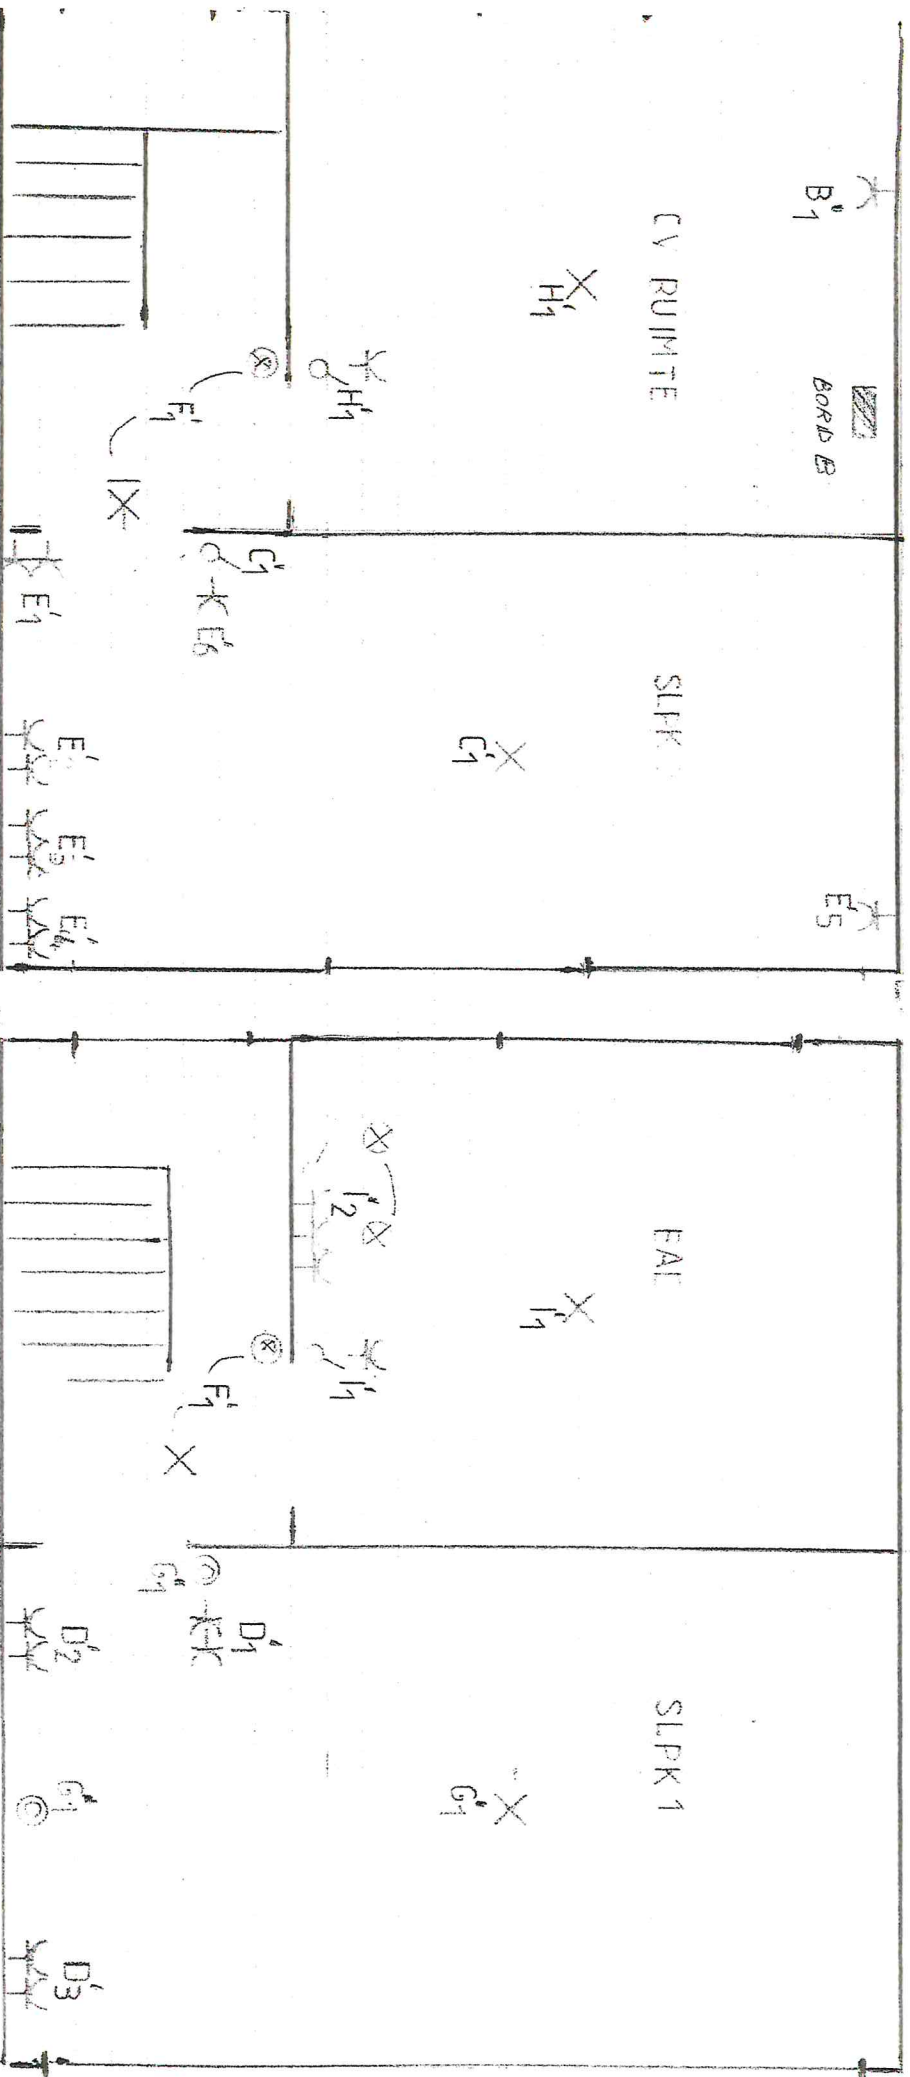

[Handwritten signature]

VERDEELBORD A

- A Licht living / keuken / wc / wasplaats / terras
- B Stopcontacten living
- C Stopcontacten living / inkom traphal
- D Stopcontacten keuken / wasplaats / tuin
- E Stopcontacten werkblad keuken
- F Licht en stopcontacten kelder
- G Stopcontacten ovens
- H Stopcontacten koelkast / dampkap / gasaansteking
- I Stopcontacten vaatwasser / werkeiland
- J Hoofddiff.
- K Diff. vochtige kringen / vertrek BORD B
- L Trippel stopcontact wasplaats
- M Trippel stopcontact wasplaats

VERDEELBORD B

- A' Hoofddiff. BORD B
 - B' Stopcontact CV
 - C' Licht slpk 2
 - D' Licht en stopcontacten zolder / stopcontacten slpk 1
 - E' Stopcontacten slpk 2
 - F'' Licht inkom / traphal
 - G' Licht slpk 1
 - H' Licht en stopcontact cv ruimte
 - I' Licht en stopcontacten badkamer
 - J' Diff. badkamer
- 