

provincie:
Antwerpen
 stad:
Antwerpen district Wilrijk
 opdracht:
VERBOUWEN VAN EEN RIJWONING
 Daniël Herreynslaan 47,
 2610 Wilrijk

kadasternr.: sectie A nr. 22 D 3
 opdrachtgevers:
Dhr. en Mevr. De Boes - Vandendrijdt
 Daniël Herreynslaan 47,
 2610 Wilrijk

**GELIJKVLOERS, EERSTE EN TWEEDE
 VERDIEPING, BESTAANDE TOESTAND, SNEDE
 AA' SITUERING EN INPLANTING**



architect:

Johan D'Haen
 Frans Nagelsplein 18
 2610 Wilrijk
 Tel.: 03/830.50.90
 Fax : 03/825.30.77

wijzigingen:

datum	aanpassing	index

BOUWAANVRAAG	datum: 1/04/1996
	schaal: 1/50 & 1/100
	dossiernr.: 9604
	plannummer: 1 A

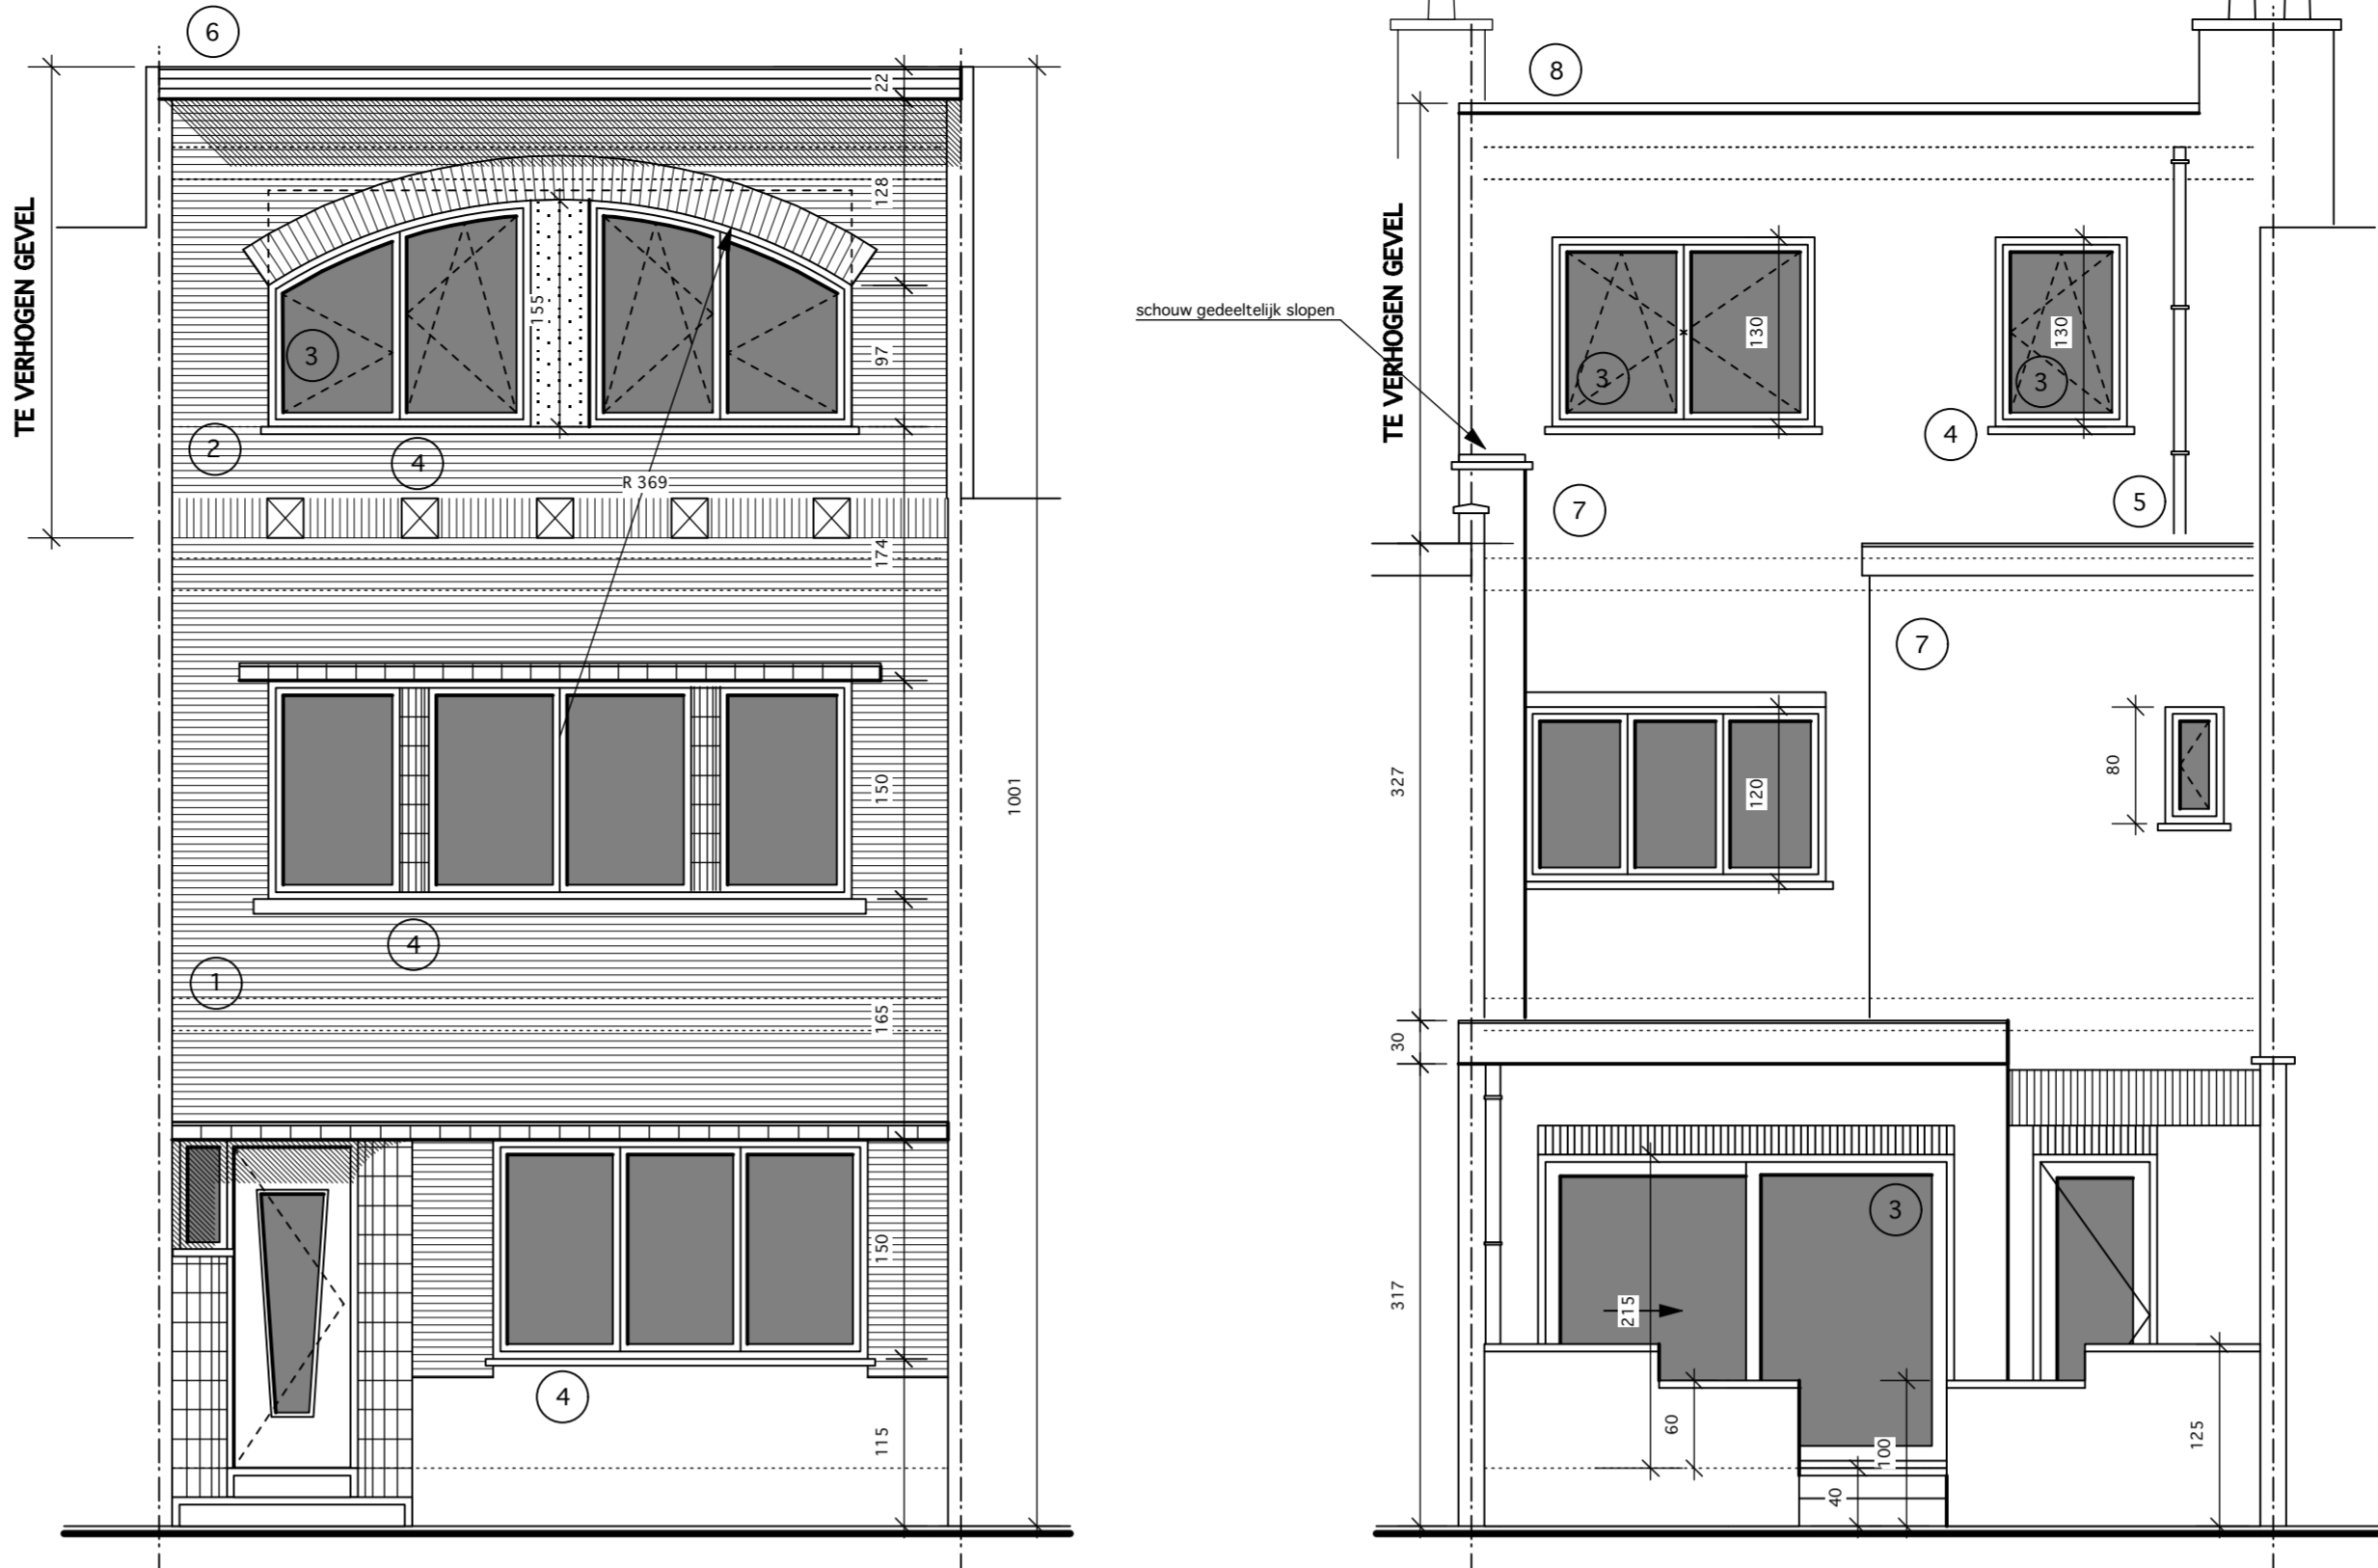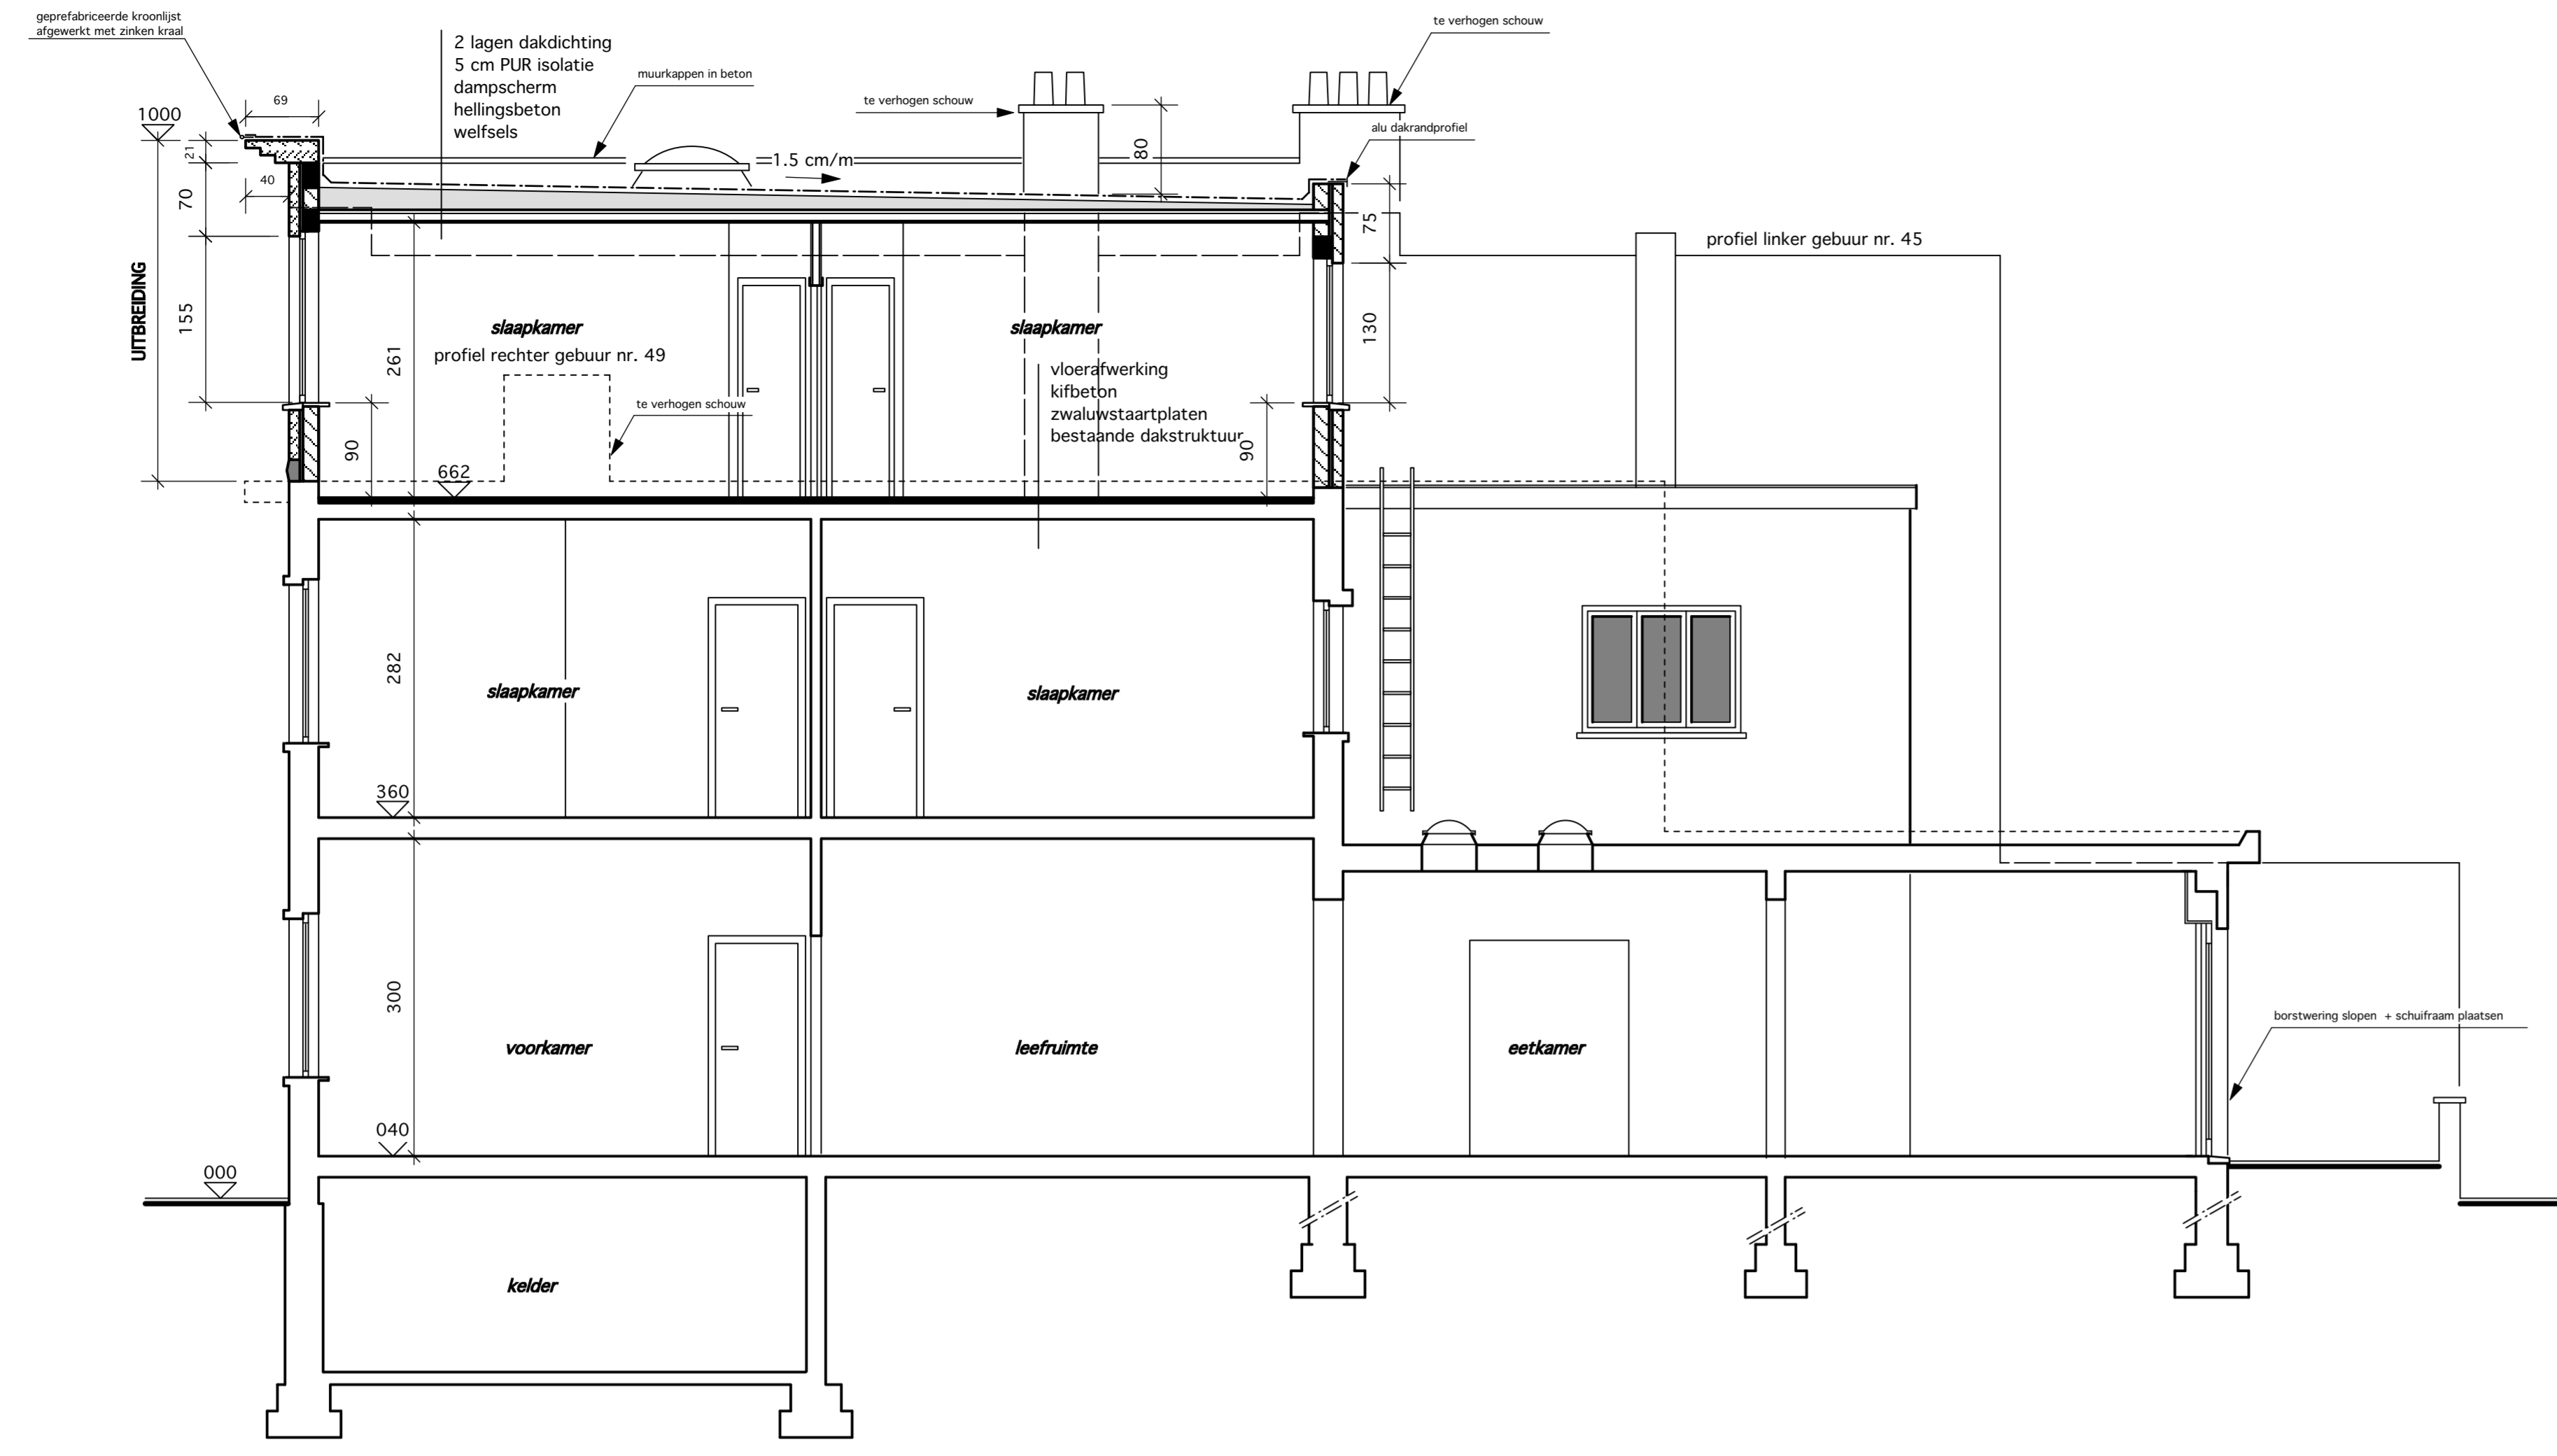

- MATERIELEN**
- BESTAAND GEVELMETSSELWERK: STRENGERSGEVELSTEEN GEEL - ORANJE
 - NEUW GEVELMETSSELWERK: STRENGERSGEVELSTEEN ORANJE - BRUIN
 - BLITTSCHILNWERK: DONKER BLAUW ALUMINIUM
 - DORPELS EN BLOKJES IN METSELWERK: ARDUIN
 - AFVOERSIJDELIJN: P.V.C.
 - KROONLUST: GLAD WIT BETON
 - ACHTERGEVEL: SIERPLEISTER LICHT GRIS
 - DAKDRAGERSIJDELIJN: DONKER BLAUW ALUMINIUM

- LEGEND**
- Jeringmetselwerk, holle betonblokken
 - bestaand metselwerk
 - metselwerk, snelbouw
 - paramentmetselwerk
 - gewapend beton
 - sierbeton
 - lichte wand
 - cellenbeton

