


Uitvoering volgens studie ingenieur stabiliteit en plan uitvoerend architect.

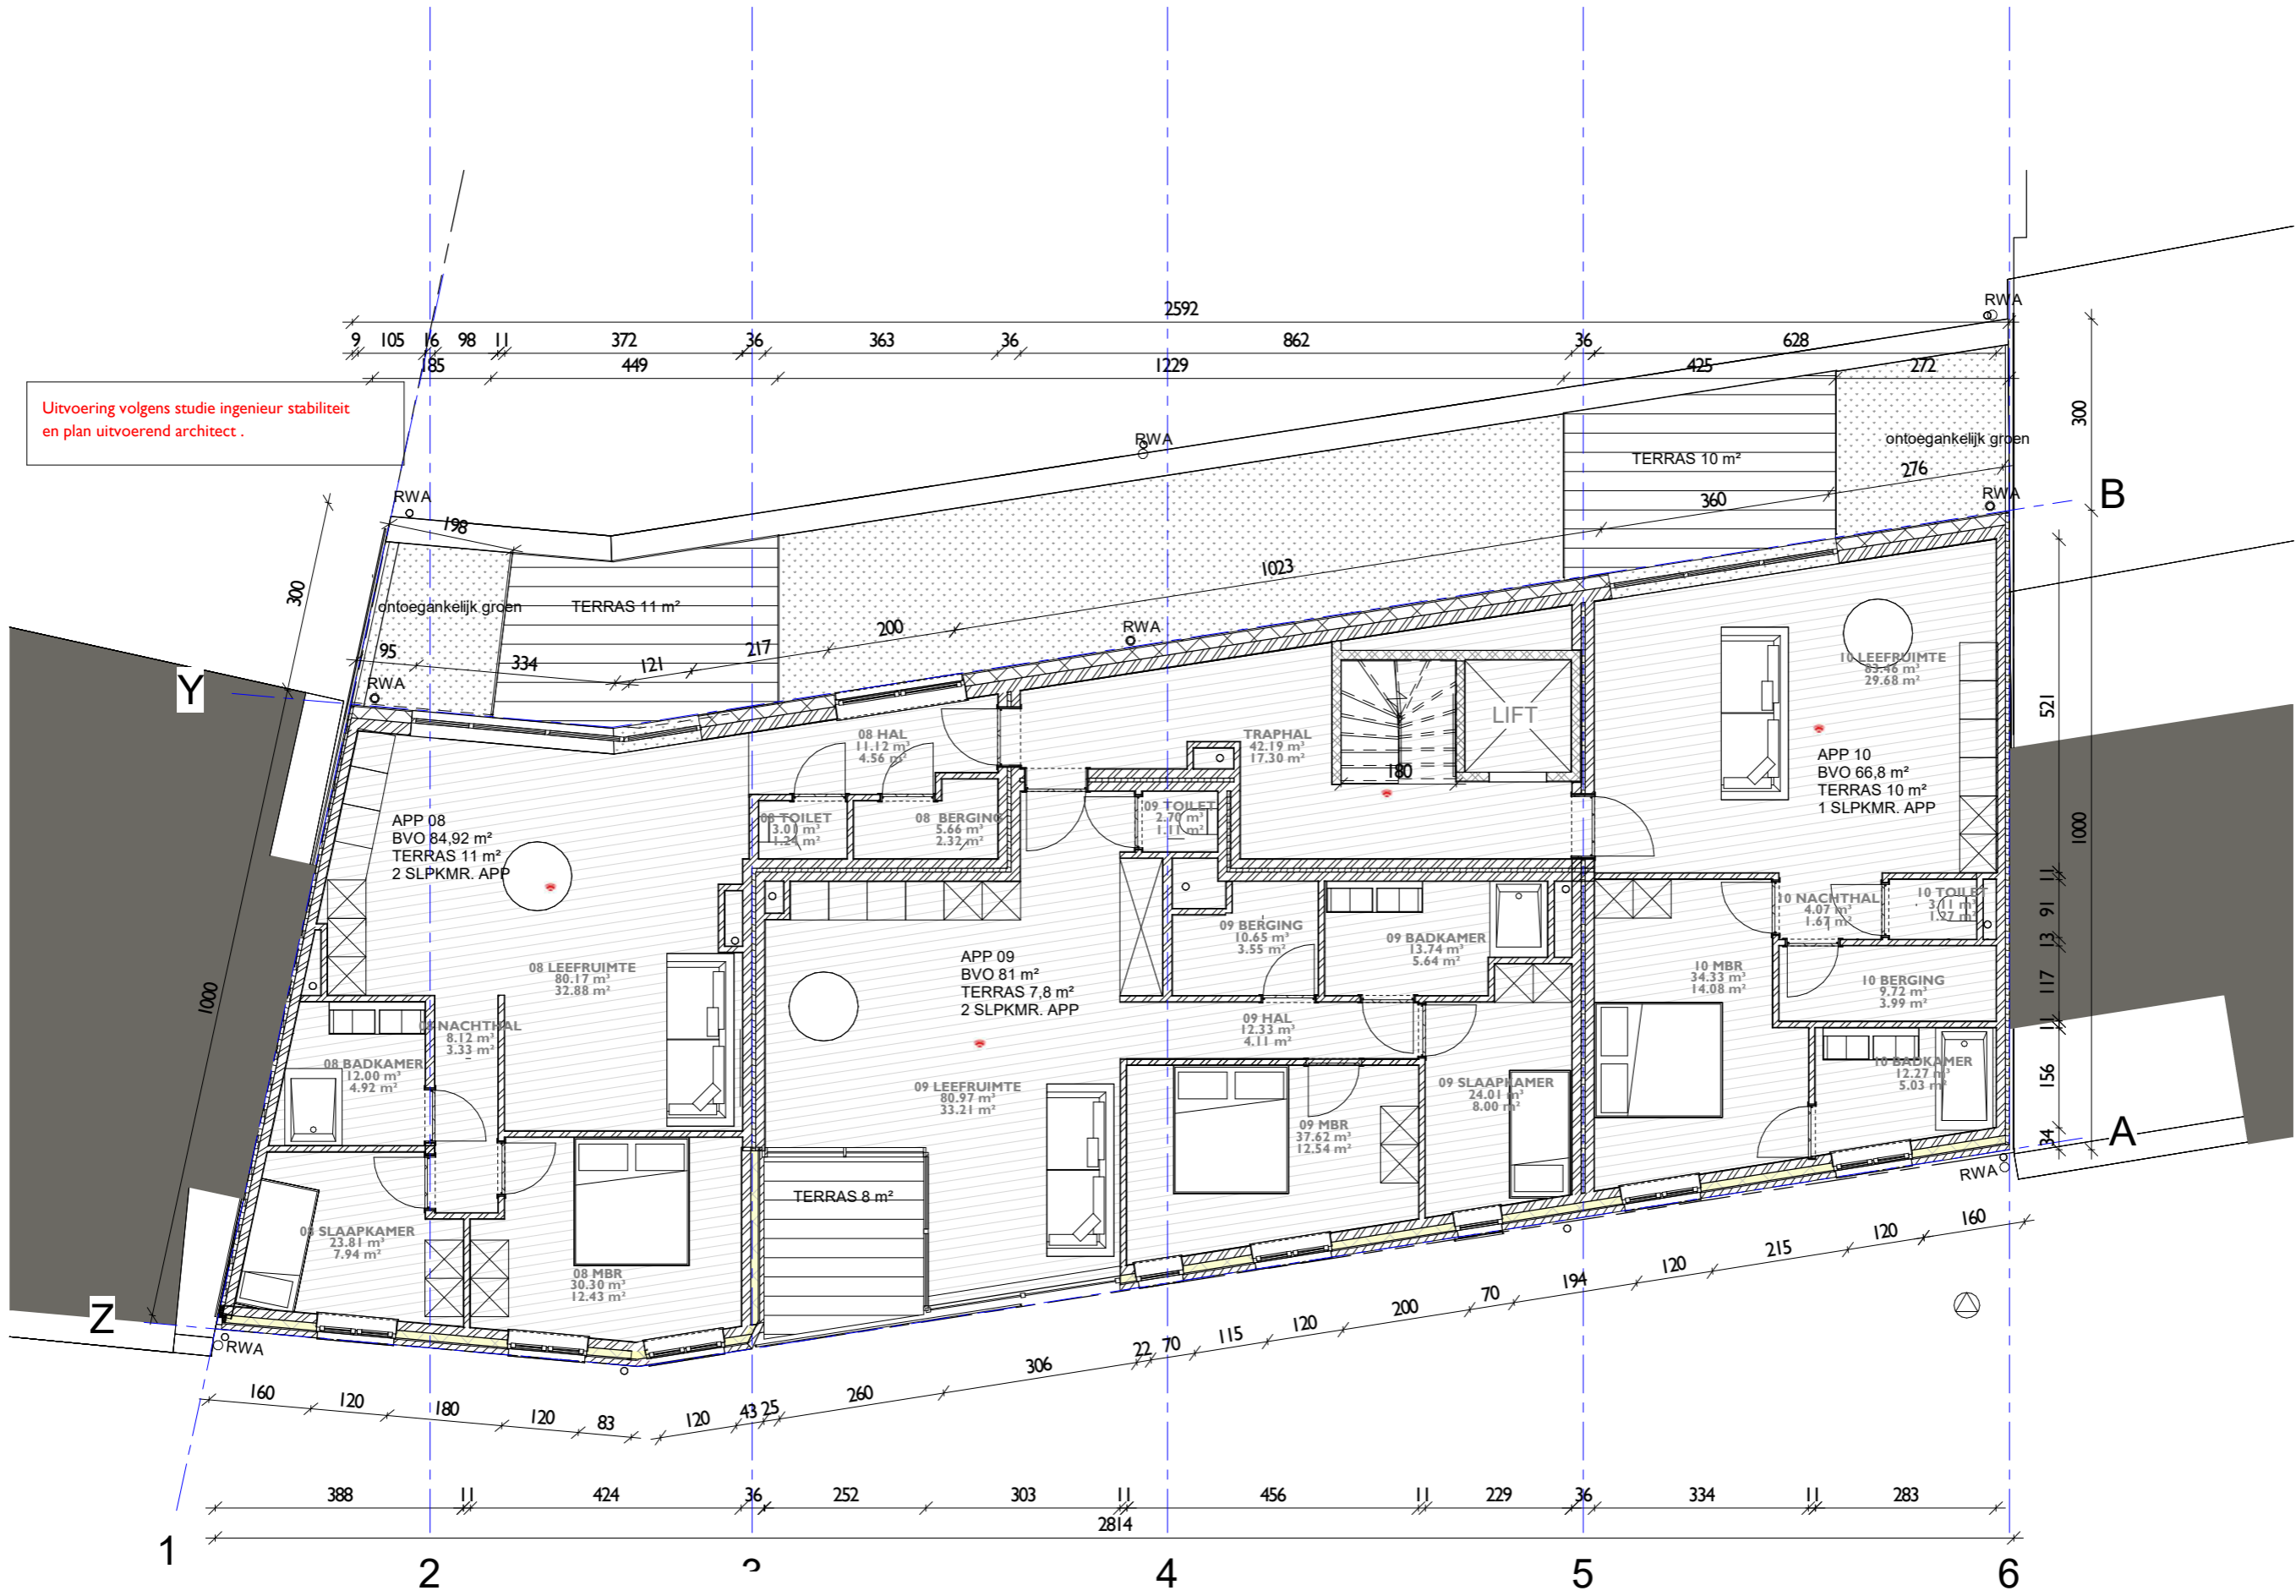

RETRA24
ARGom BV



Alfons Jeurissenstraat
Boechout

BA_RETRA_P_N_2_verd 2
schaal 1 : 100
14/03/2024