

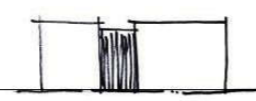


Uitvoering volgens studie ingenieur stabiliteit en plan uitvoerend architect.

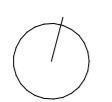

RETRA24  
ARGom BV

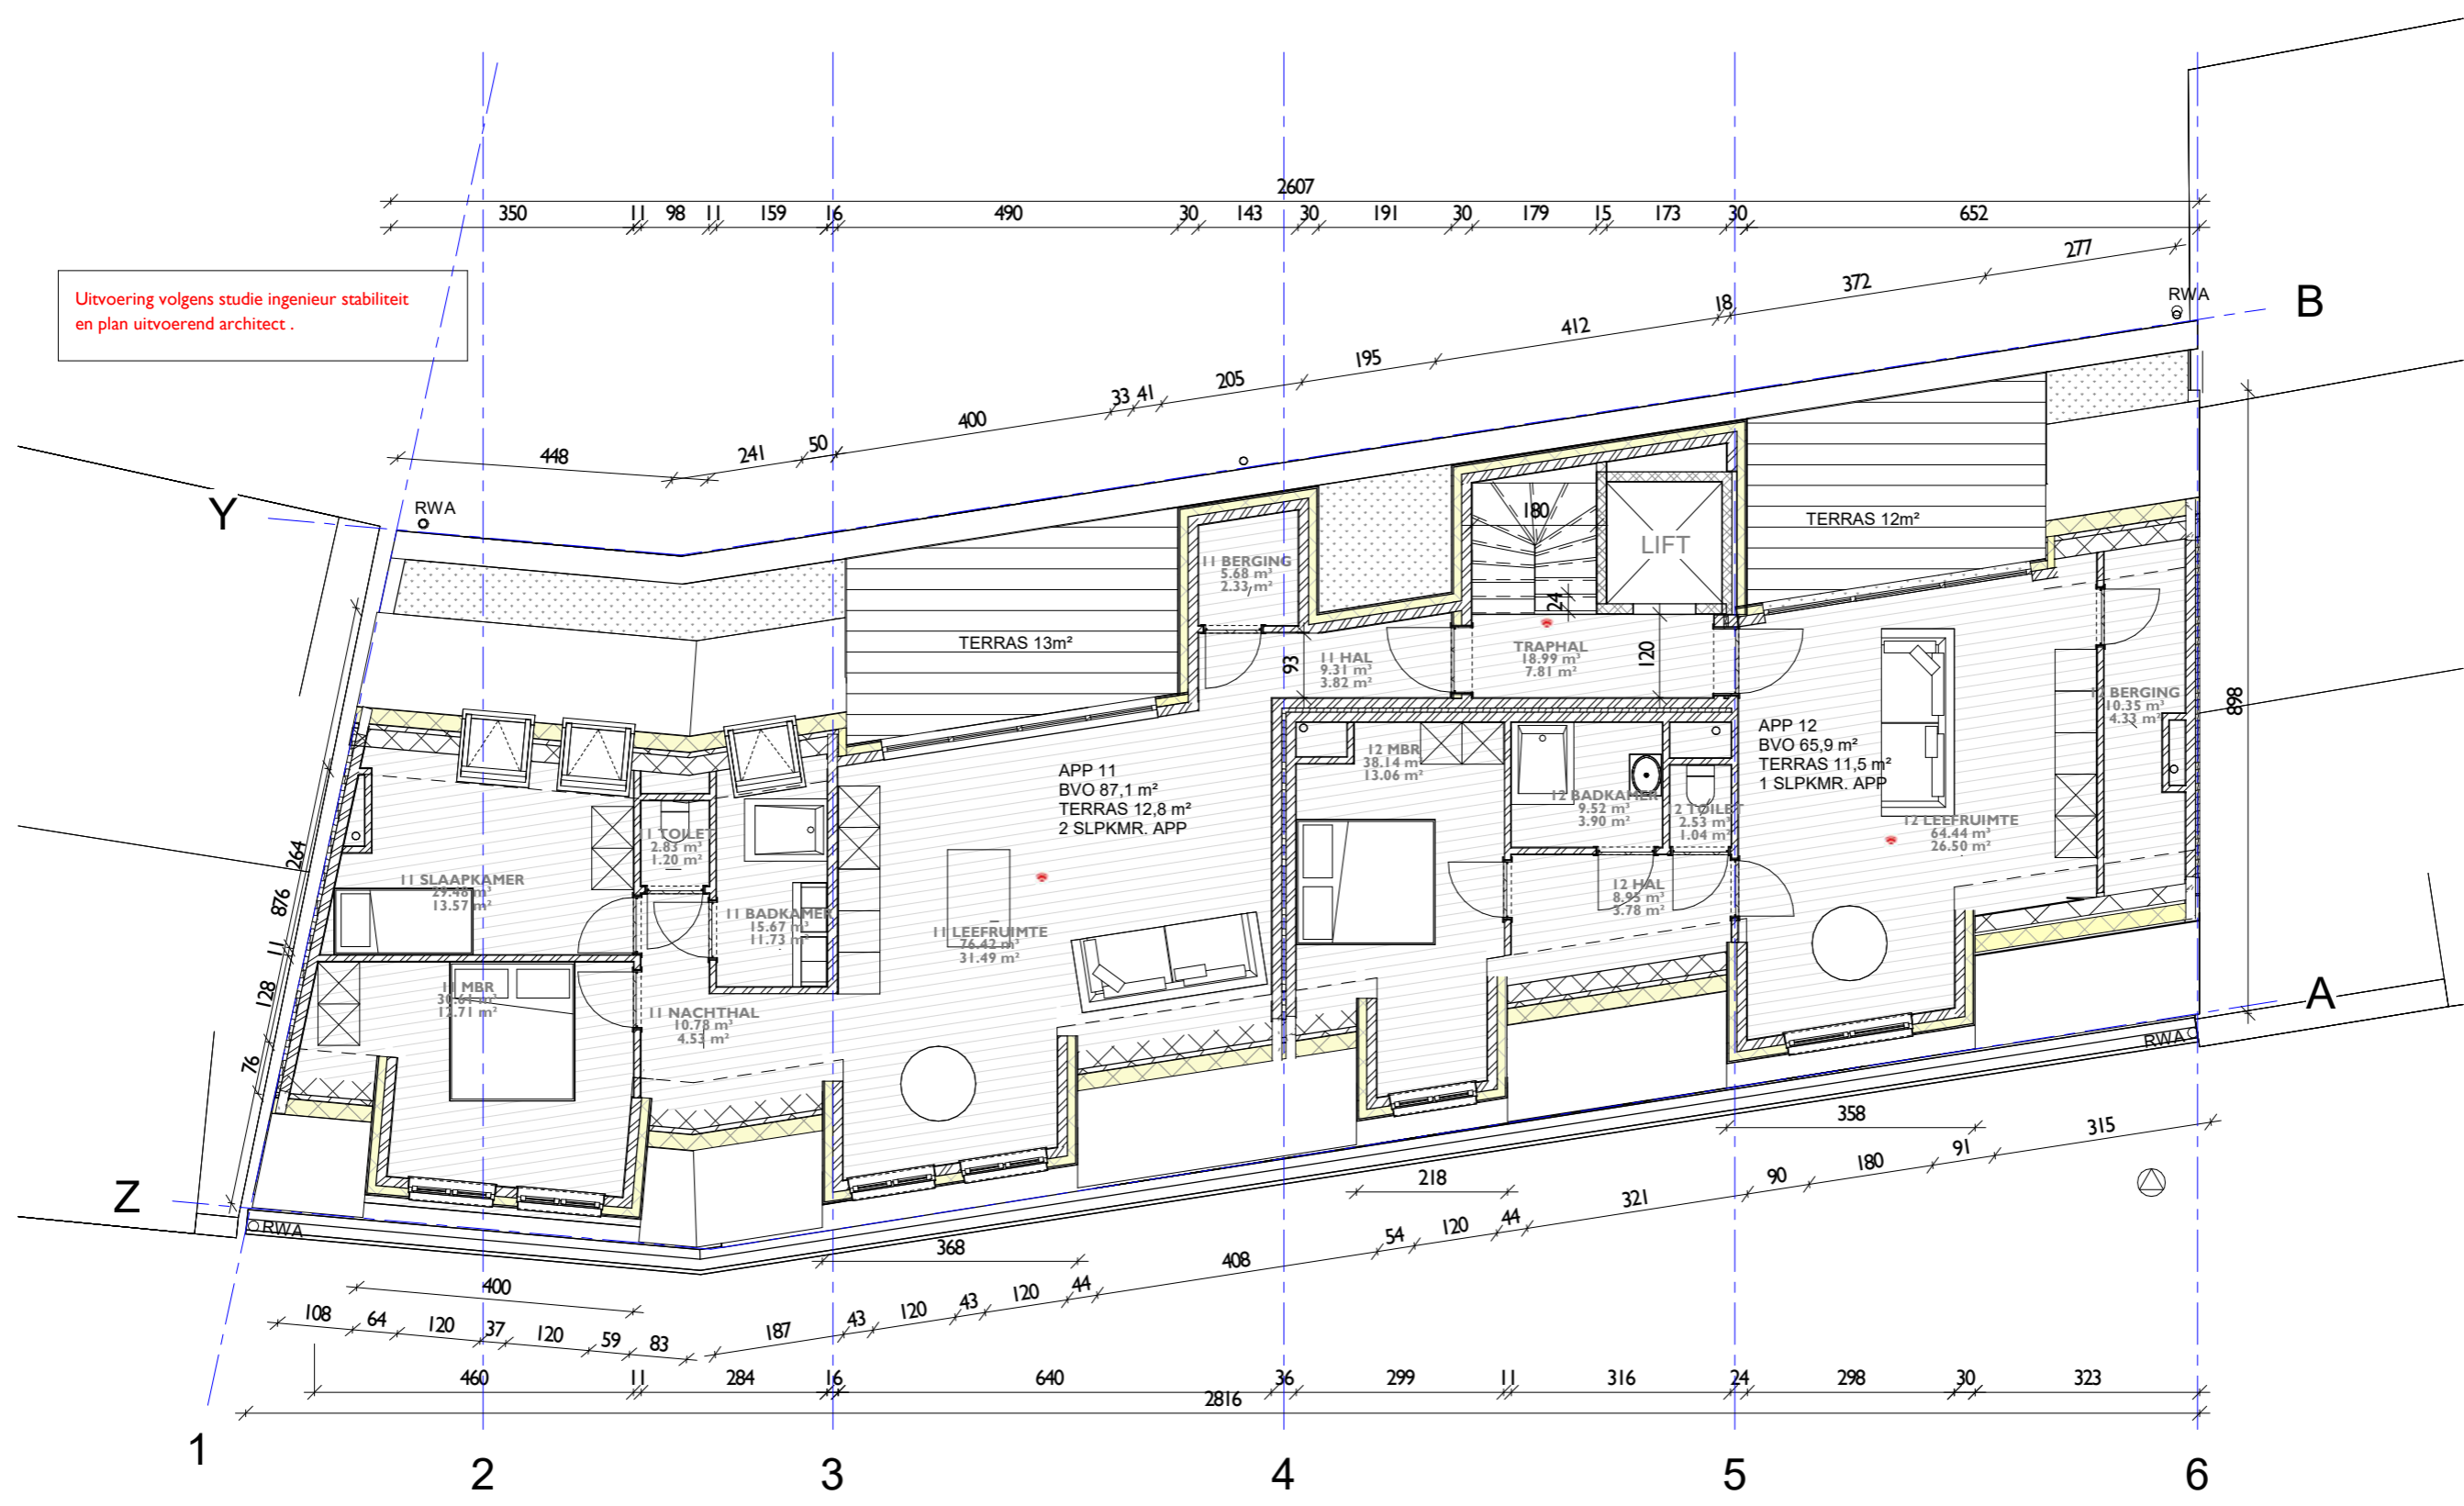

Alfons Jeurissenstraat  
Boechout

BA\_RETRA\_P\_N\_3\_verd 3  
schaal 1 : 100  
14/03/2024