



Uitvoering volgens studie ingenieur stabiliteit en plan uitvoerend architect.

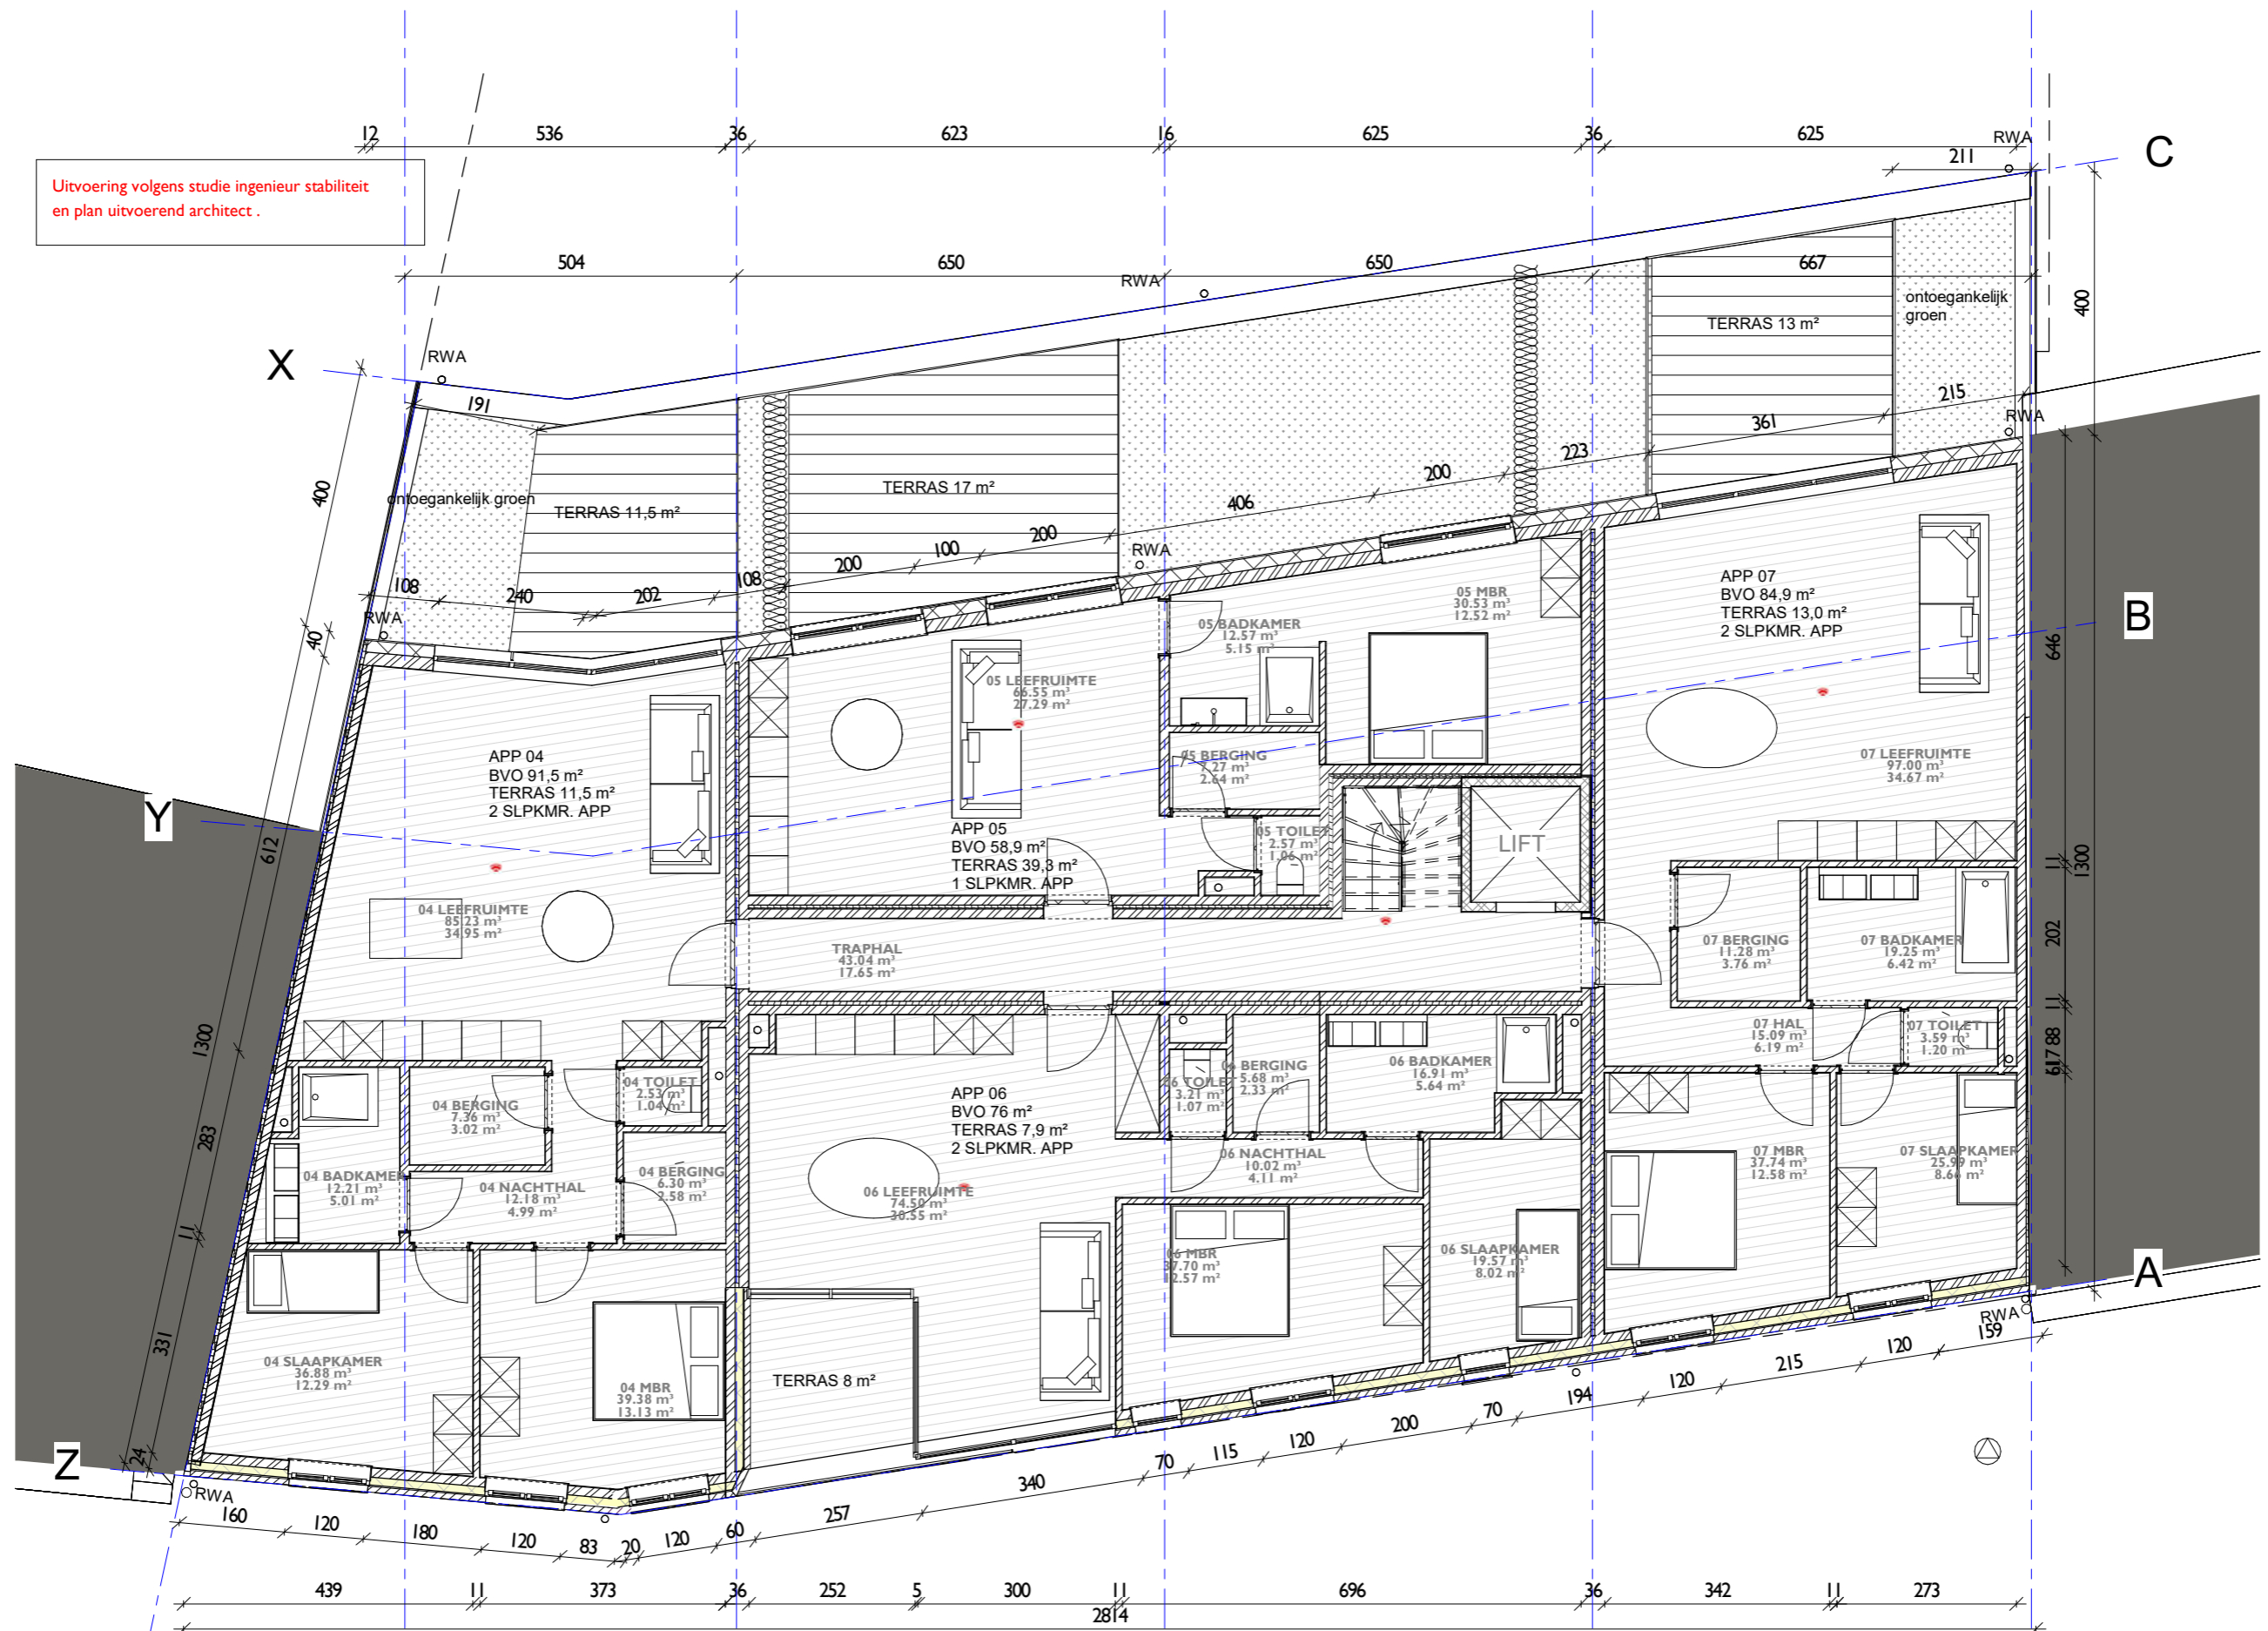

RETRA24

ARGom BV

4

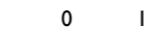

5

5 Alfons Jeurissenstraat

Boechout

6

BA_RETRA_P_N_1_verd 1

schaal 1 : 100

14/03/2024