


SNEDE AA - 1/50

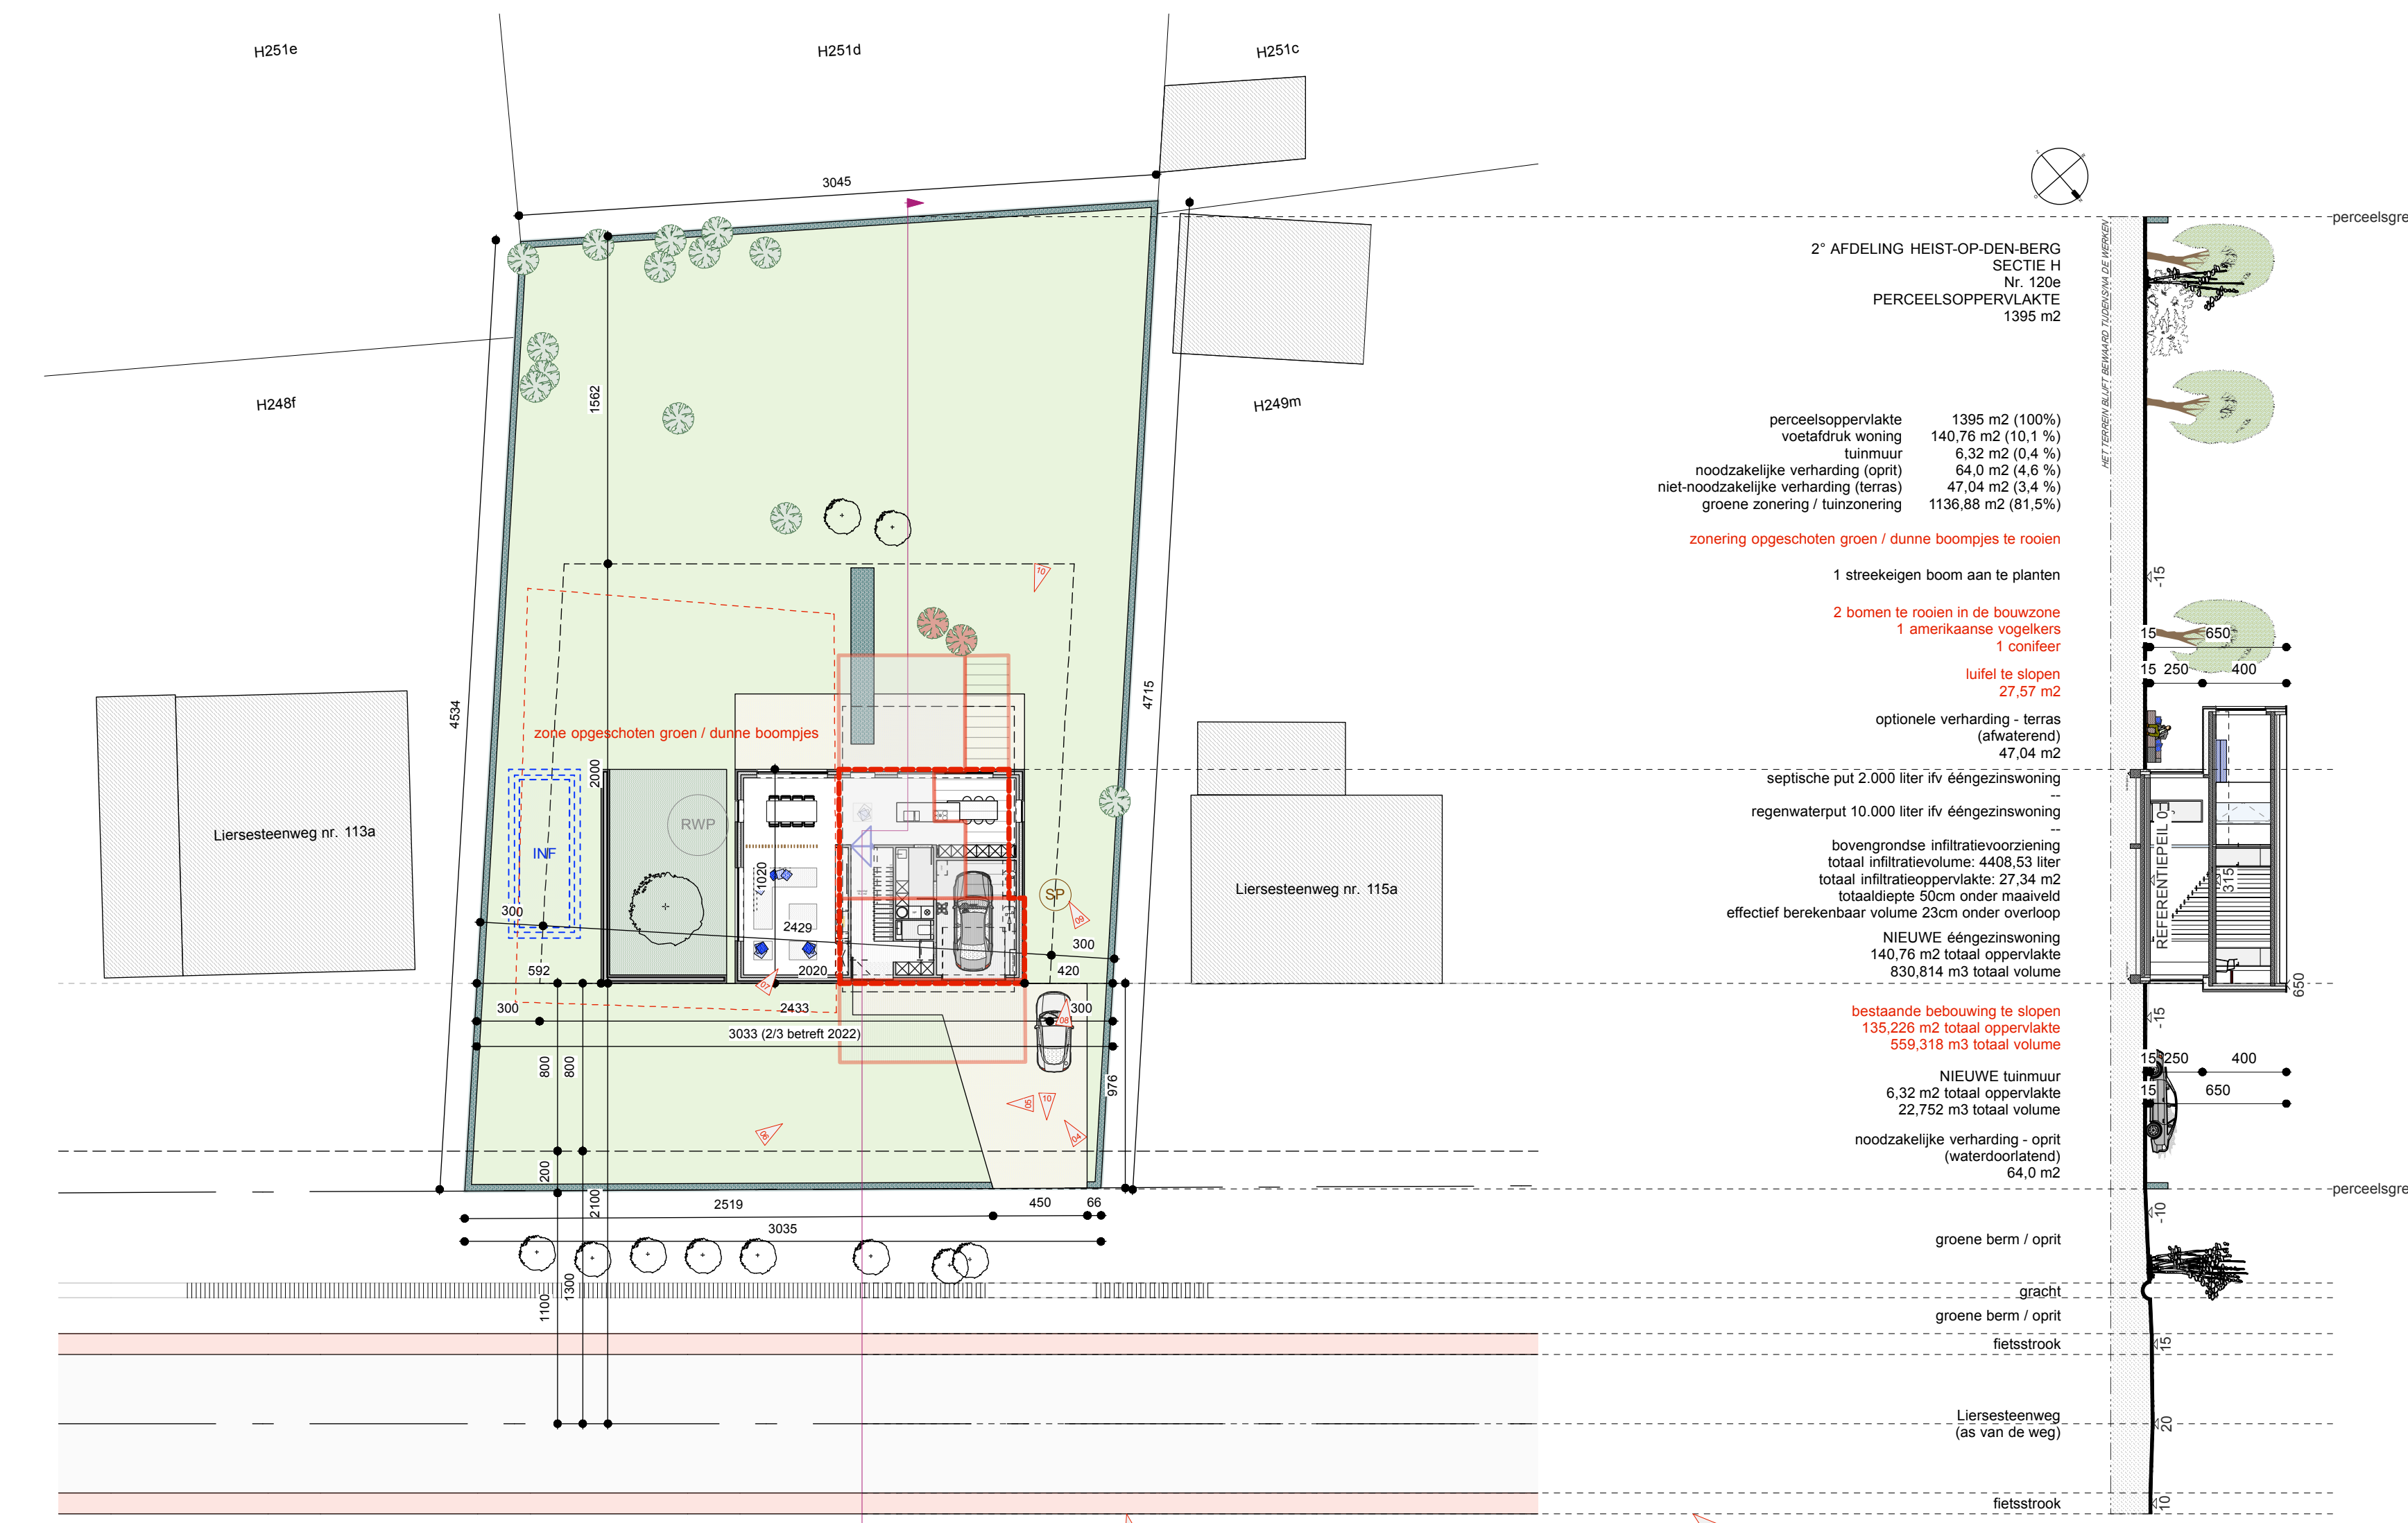

INPLANTINGSPLAN + TERREINPROFIEL OVERLAY BESTAAND / NIEUW - 1/250

BRANDTECHNISCHE VOORSCHRIFTEN:

- rookdetectoren per bouwlaag minimum 1 stuk per 80 m² vloeroppervlakte (voorkeur circulatiezone) naar richtlijn KB - Bijlage II en brandverantwoordelijke voorzieningspunten
- wandstructuren evacuatiewegen en compartimentscheiding - EI 60
- deuren evacuatiewegen - EI 30
- vloerstructuren - EI 60

te controleren door de uitvoerder
 schematische voorstelling, indicatief
 volgens afzonderlijke stabiliteitsberekening
 volgens A.R.E.I.

MAATVOERING
ROLLEN en SANITAIR
FUNDERINGEN, BETON- en/of STAALCONSTRUCTIE
AARDINGEN

LEGENDE

- funderingsmetselwerk
- beton
- bestaand opgaand metselwerk
- nieuw opgaand metselwerk
- thermisch verbeterd metselwerk
- parement
- isolatiemateriaal
- plaatbekleding
- uitvoeringslaag / regelwerk
- te slopen
- grasbetontegels


MATERIAALGEBRUIK

GEVELAFWERKING:
 parement: lichtgrijze verlijmd gevelsteen


BUITENSCHRIJNWERK:
 ramen & deuren: alu RAL 7022 mat st.
 raamaccenten: alu plaatmateriaal RAL 7022 mat st.
 valbeveiliging: glazen balustrade

DORPELS / PLINTEN:
 dorpels op hoogte: blauwe hardsteen
 dorpels op hoogte: alu RAL 7022 mat st.
 dakrand: alu dakrandprofiel RAL 7022 mat st.


REGENWATERAFVOER:
 riw-afvoeren: antraciet grijs FWA

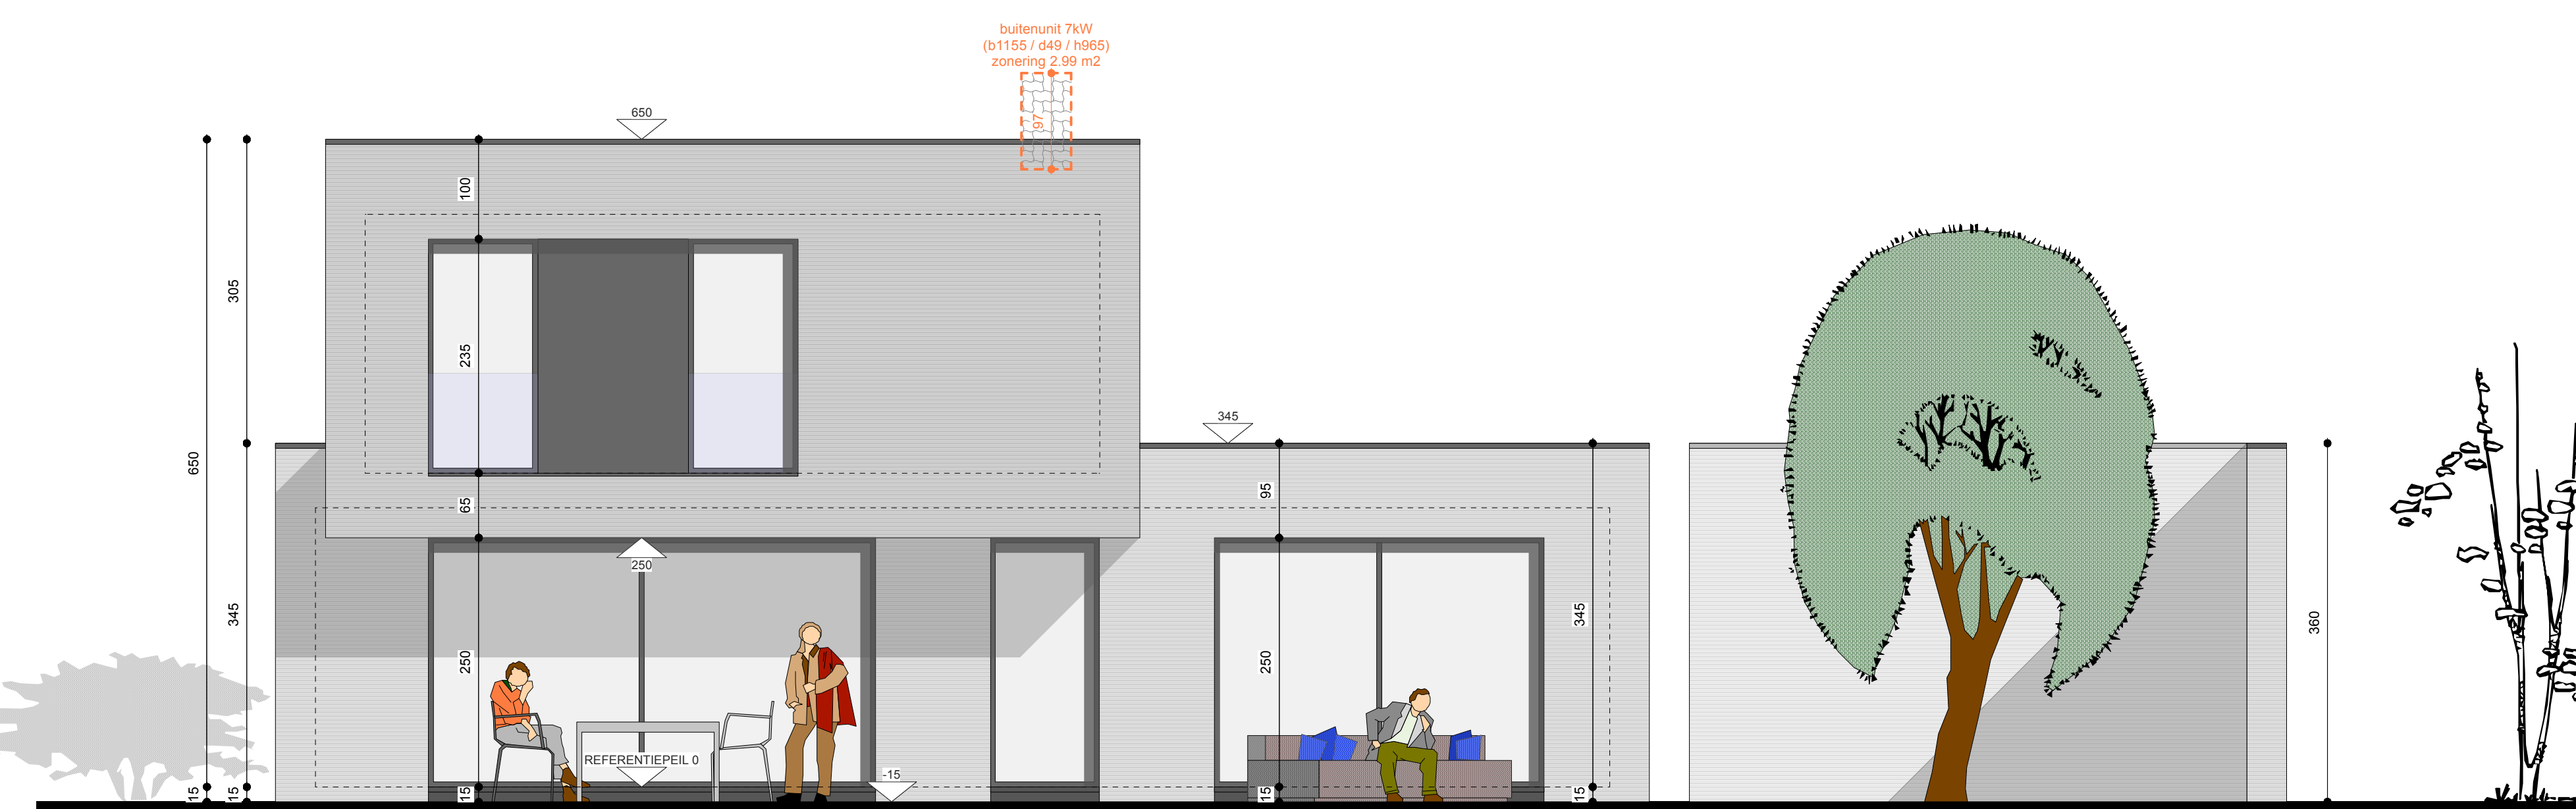


ACHTERGEVEL - 1/50

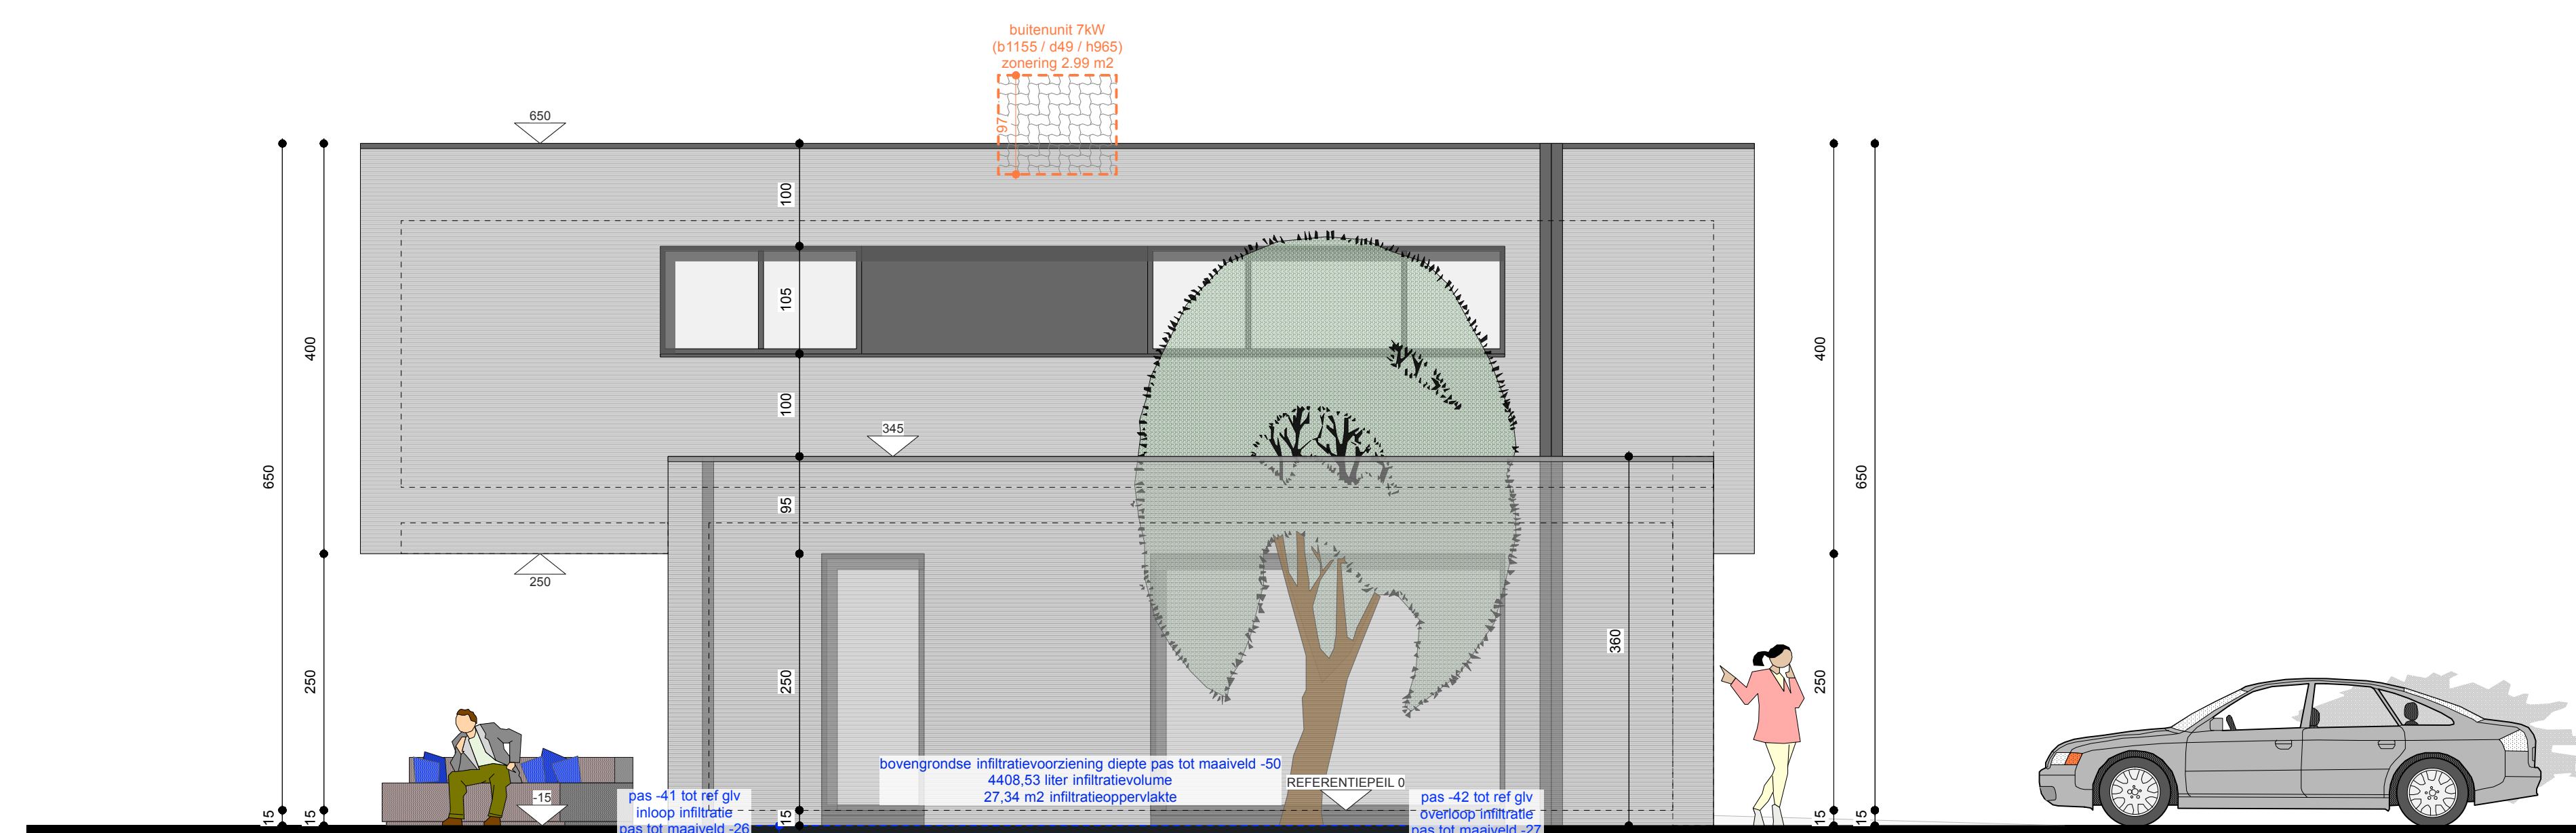

LINKER ZIJGEVEL - 1/50

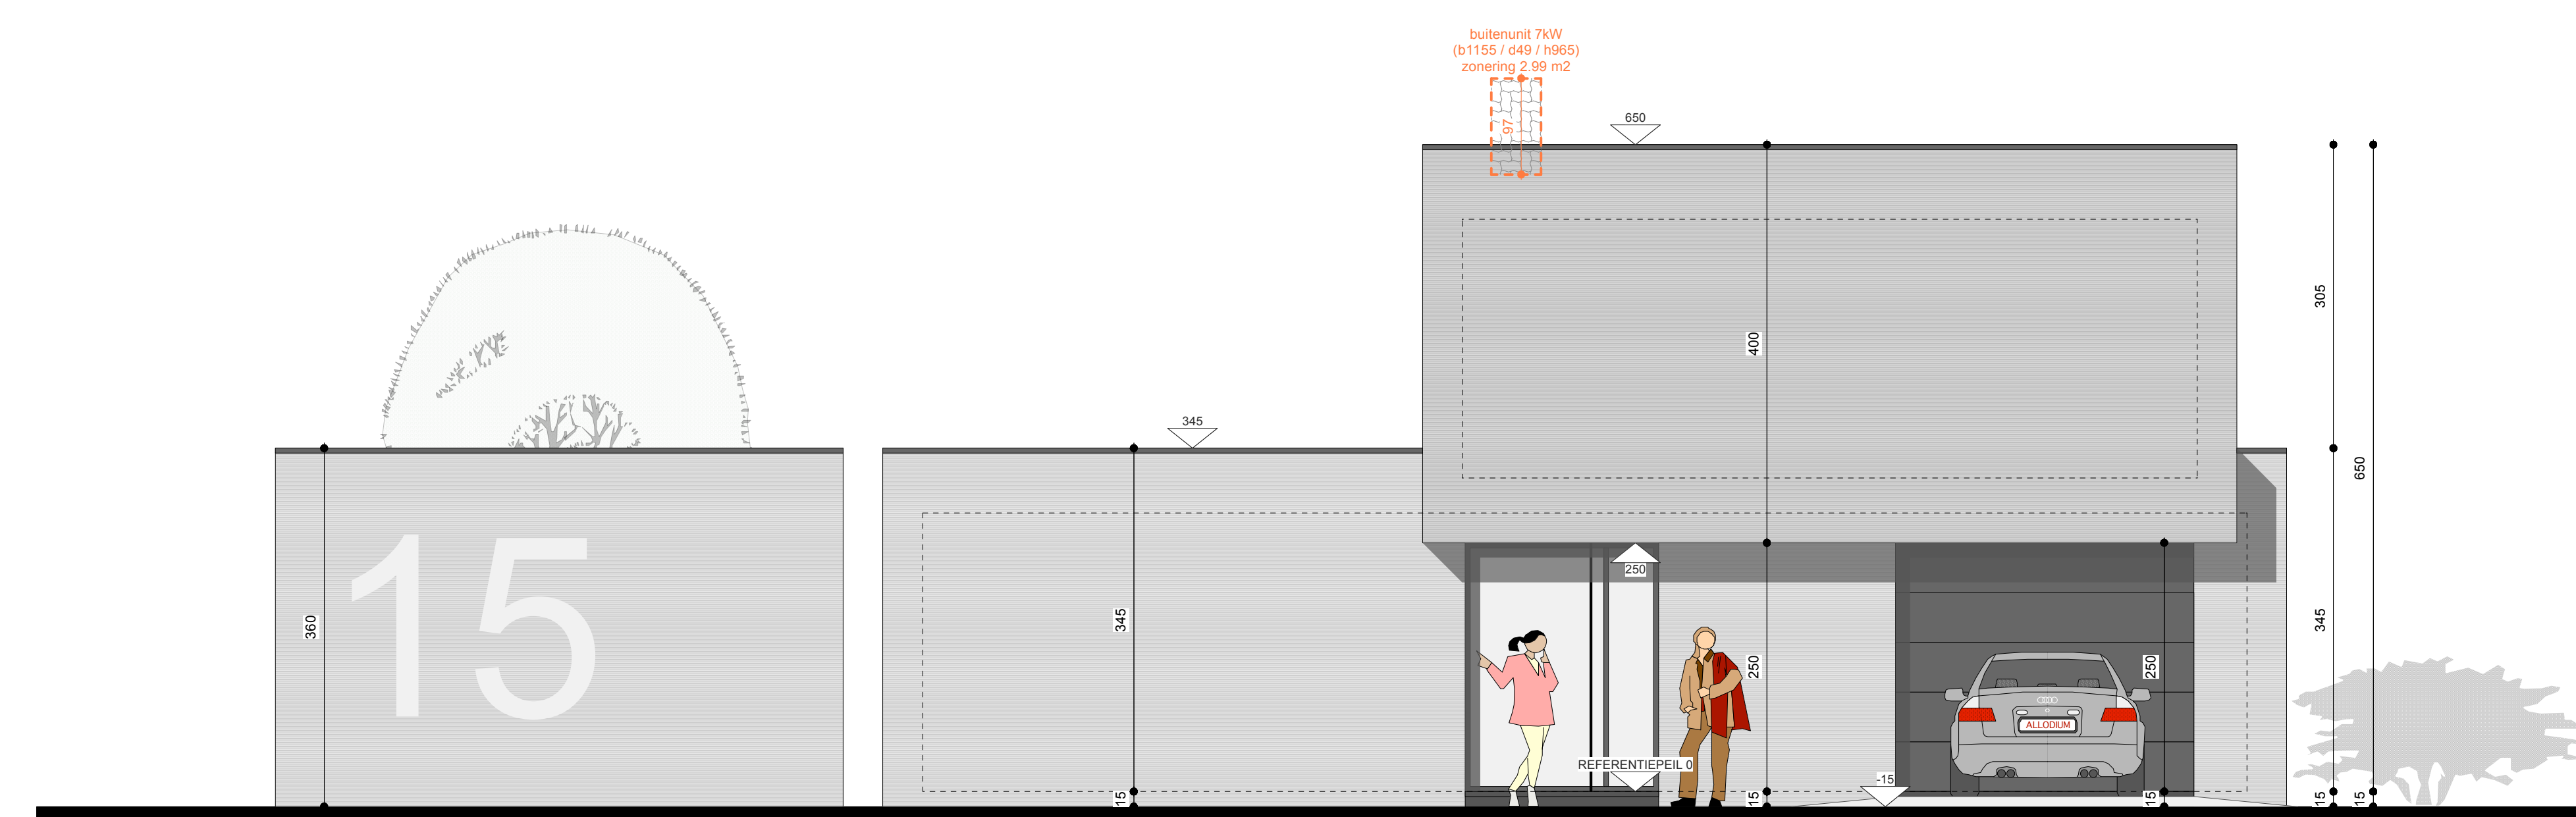

VOORGEVEL - 1/50

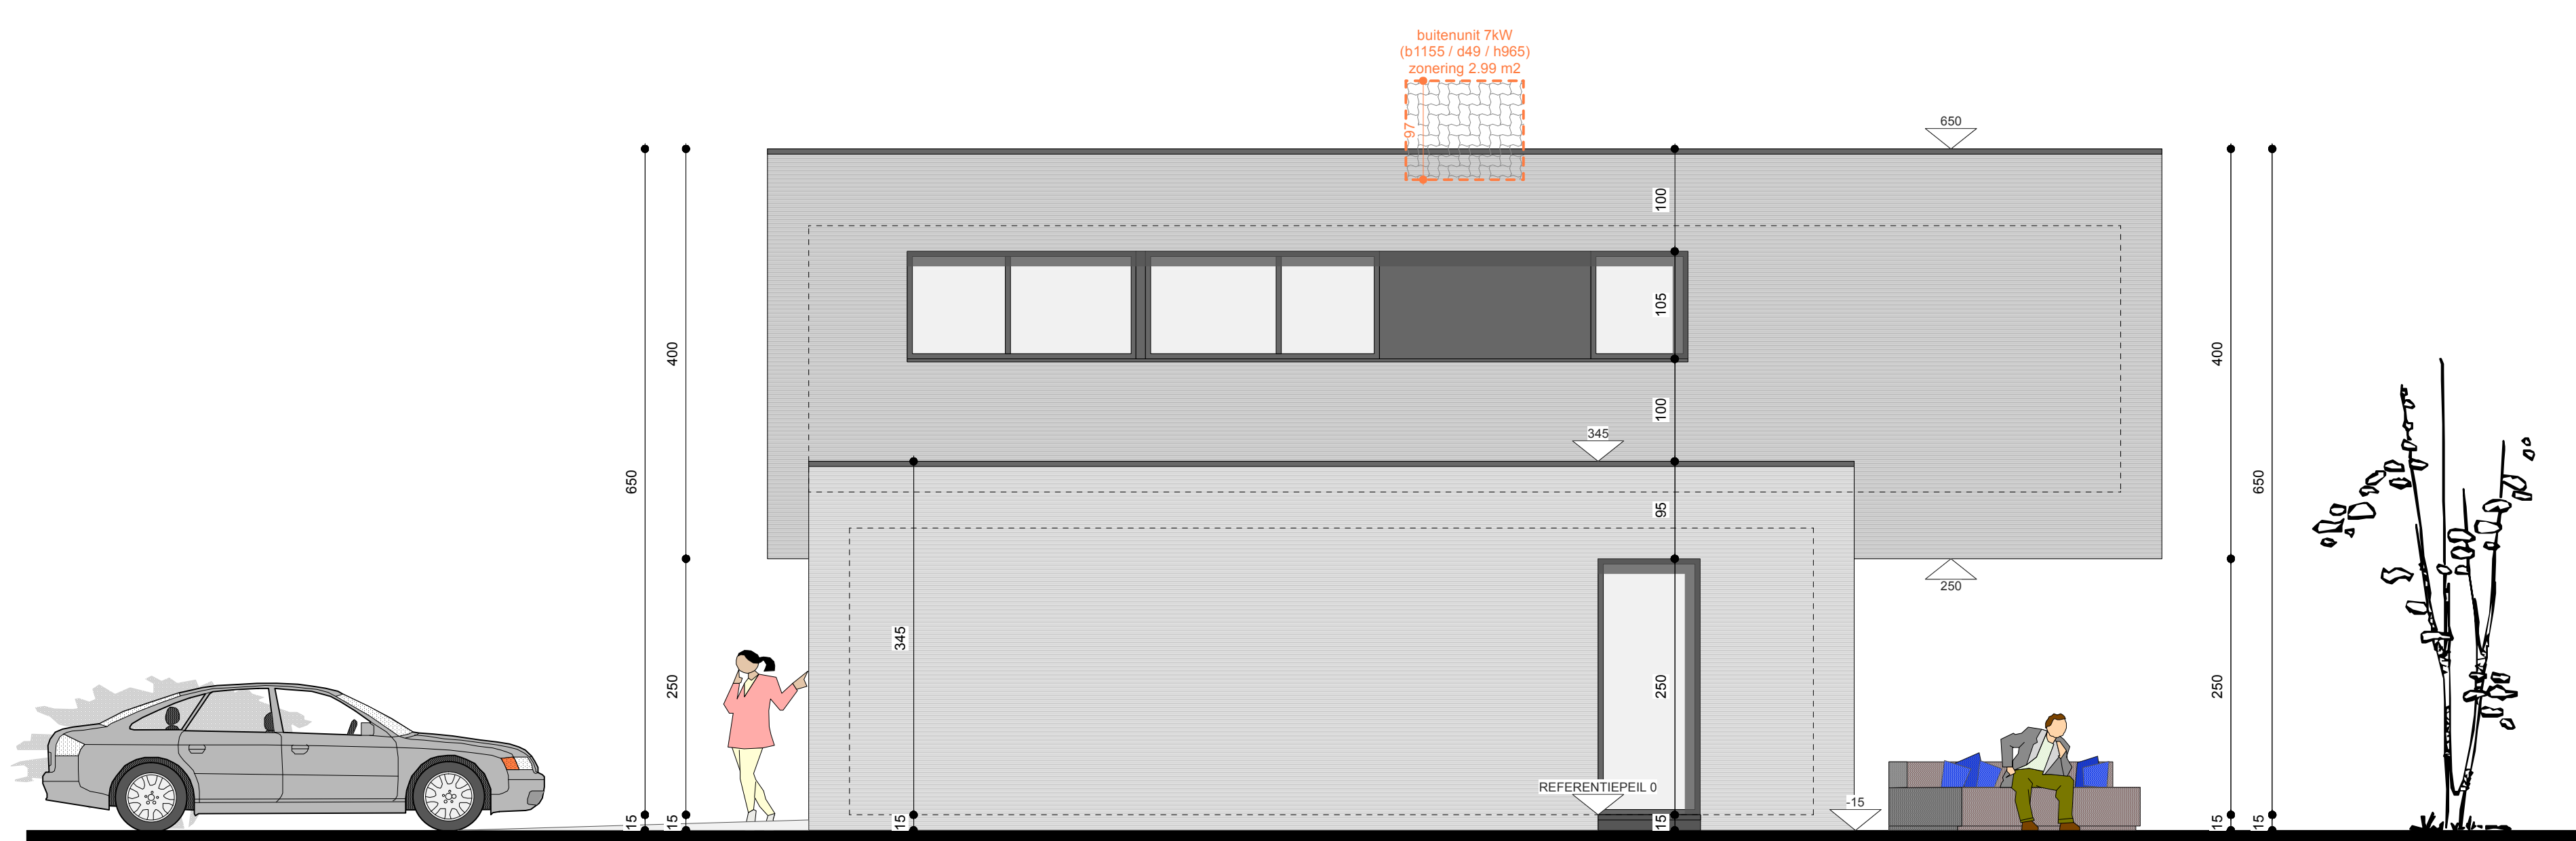

RECHTER ZIJGEVEL - 1/50

OPDRACHTGEVER: Alodium BV
 Dhr. Gert De Laet
 Handelslei 254 b 6 - 2980 Zoersel

ONTWERP: Het bouwen van een vrijstaande ééngesinswoning na het slopen van de bestaande bebouwing en roeien van enkele bomen en struikgewas in de bouwzone.

BOUWPLAATS: Lierssesteenweg 115 - 2220 Heist-op-den-Berg
 2^e afd. Heist-op-den-Berg, Sectie H, nr. 249m

ALGEMEEN PLAN

Voorgevel: 1/50
 Rechter zijgevel: 1/50
 Achtergevel: 1/50
 Linker zijgevel: 1/50
 Sneede AA: 1/50
 Inplantingsplan + Terreinprofiel overlay bestaand / nieuw: 1/250

dossier 24/75
 blad nr. 2/2

Getekend:
 16/12/2024

Wijzigingen:

ARCHITECTEN
 MOORS
 JORT
 MOORS

Terheidelaan 3
 2960 BRECHT
 TEL.: 03/636.22.89
 FAX.: 03/636.02.32
 BE (0)508.404.615

Architect
 Aannemer
 Bouwheer

voor gelijkvormige uitvoering
 voor akkoord

ALLE KONSTRUKTIES DIENEN DOOR EEN ERKEND IR. BEREKEND TE WORDEN !