



Vereniging voor Arbeidsveiligheid door Techniek en Controle v.z.w

Erkend Organisme

Mechelsesteenweg 247
Telefoon 015/55 51 51

2820 BONHEIDEN
Fax 015/55 06 30

DISTRIBUTIEBEHEERDER:

Meter nr.: 32360534 2015

Index : Dag : 9,6 KWh ; Nacht : 6,9 KWh

VERSLAG NR. ED / 16 / 186 NO

ADRES INSTALLATIE: HALMAESHOF 5 (K44)
2660 HARBOKEN

EIGENAAR : VAN BRUSSELEN

Adres :

OPDRACHTGEVER : B-TECH BVBA
KASTERLEE

Adres :

INSTALLATEUR :

Adres :

BTW of IK :

PROCES-VERBAAL VAN DE GELIJKVORMIGHEIDSCONTROLE VAN EEN ELEKTRISCHE LAAGSPANNINGSINSTALLATIE

1. IDENTIFICATIE EN BESCHRIJVING :

Datum van onderzoek: 06/12/2016 ; Aanvulling van verslag nr. 1 ; Type der lokalen: Woning K44

Aard installatie: Nieuw - ~~Uitbreiding~~ - ~~Wijziging~~ - ~~Tijdelijk~~ - ~~Verzwarend~~ - ~~Renovatie~~

Begin werken : Fundering voor - na 1.10.81 ; Installatie voor - na 1.10.81 - ; Met Zonder BA4 / BA5 ; AREI art. 86-87

Aansluiting: Spanning MONO 230 V ; Bescherming v/d aansluiting: AVT 60 A ; Alg. schakelaar: type: ADS 60A/300mA/2P

Netaftakkabel (type & sectie): EXVB 4x10 mm² ; Voedingskabel hoofdbord (type & sectie): XVB 2x10 mm²

Type aardelektrode: lus - ~~baren~~ - ~~pennen~~ - ~~horizontale geleider~~ - ~~diepteaarding~~ ; Aardverbindingssysteem TT - ~~TN~~ - ~~IT~~

Aantal borden: 1 ; Aantal eindstroombanen: 13 ; Spreidingsweerstand : 1,2 Ohm ; Alg. Isolatieniveau: 250 MOhm (2IE 3.2)

BESCHRIJVING: zie schema('s) in bijlage

ADS 60A / 300 mA / 2p → KRINGEN 1 + M 9

↳ DS 60A / 300 mA / 2p → KRINGEN 10 + M 13

2. INHOUD VAN DE CONTROLE:

De controle werd uitgevoerd volgens : AREI art. 270 -

en de technische procedure(s) TPR-E12 - N

De geïnstalleerde automatische differentieelstroominrichtingen stemmen overeen met de waarde v/d spreidingsweerstand v/d aardelektrode : ja - ~~neen~~

De geïnstalleerde beschermingsinrichtingen tegen overstroom stemmen overeen met de doorsneden van de respectievelijke stroombanen : ja - ~~neen~~

3.1. INBREUKEN :

zie keerzijde: GEEN

3.2. OPMERKINGEN / NOTA's :

zie keerzijde: ISOLATIEMETINGEN NIET UITGEVOERD OP KRINGEN 1, 5 & 10 WEGENS AANWEZIGHEID DOMESTICA - VERLICHTINGSARMATUREN, STOPCONTACT BUITEN NOG TE INSTALLEREN

- BADKAMER (DOUCHE, BAD, ...) NOG NIET GEPLAATST

RAADGEVINGEN VOOR DE EIGENAARS, BEHEERDERS OF UITBATERS: zie keerzijde.

4. BESLUIT : De installatie voldoet voldoet niet aan de voorschriften van het AREI.

De algemene automatische differentieelstroominrichting - was - werd - verzegeld en het (de) ééndraadschema('s) en het (de) opstellingsschema('s) voor gezien getekend.

De installatie dient opnieuw gecontroleerd uiterlijk op 06/12/2016

(AREI art.271) alsook voor de ingebruikname van elke belangrijke wijziging of beduidende uitbreiding, uitgevoerd vóór deze datum.


De installatie voldoet voldoet niet aan de voorschriften van de distributiemetbeheerder.

VISUM VAN DE VERDELER

DE AGENT-ONDERZOEKER
naam + handtekening

CONTROLEORGANISME

2820 BONHEIDEN
Agent-Onderzoeker

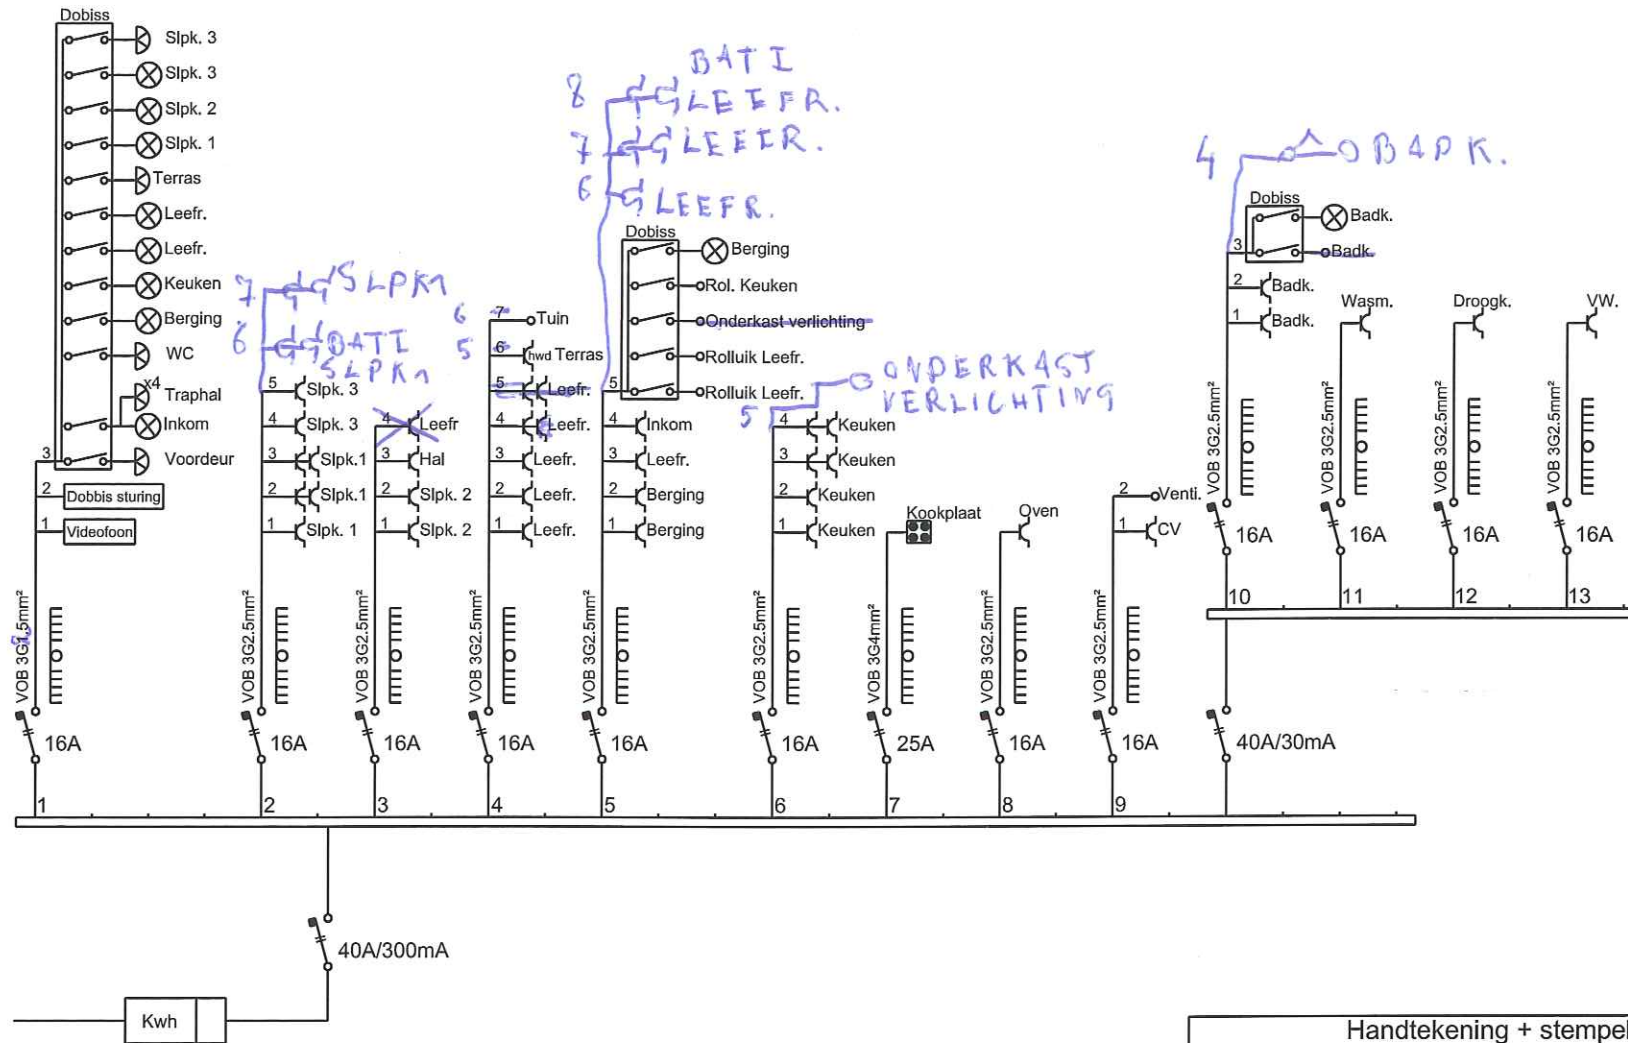

Handtekening + stempel
 Keuring
 CONTROLEORGANISME
 vzw
 2820 BONHEIDEN
 Ir. Erik Dekelver
 Agent-Onderzoeker



T: 014 55 22 11
 info@btechbvba.be
 www.btechbvba.be


Groen-Zuid
 BERKENRODELEI 75
 2660 HOBOKEN

Eendraadschema K44

28/11/2016



Keuken plan Brynzeel : 29/10/2015
 Badkamer plan : 31/07/2015
 Vals plafond plan : 12/11/2015
 Type afwerk materiaal :
 Type buitenarmatuur inkom : Bolute amos mini
 Type buitenarmatuur terras : Bolute amos mini

Vals plafond

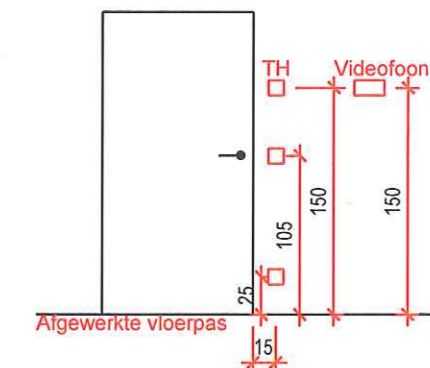

LEGENDE

-  stopcontact spatwaterdicht
-  stopcontact
-  Data/tel/TV
-  Aansluiting Thermostaat
-  Lichtpunt
-  Wandlichtpunt
-  Bewegingsmelder plafond
-  Bewegingsmelder wand
-  Aansluiting kookplaat
-  Elektrisch bord
-  Drukknop domotica
-  Voeding
-  Rookdetector

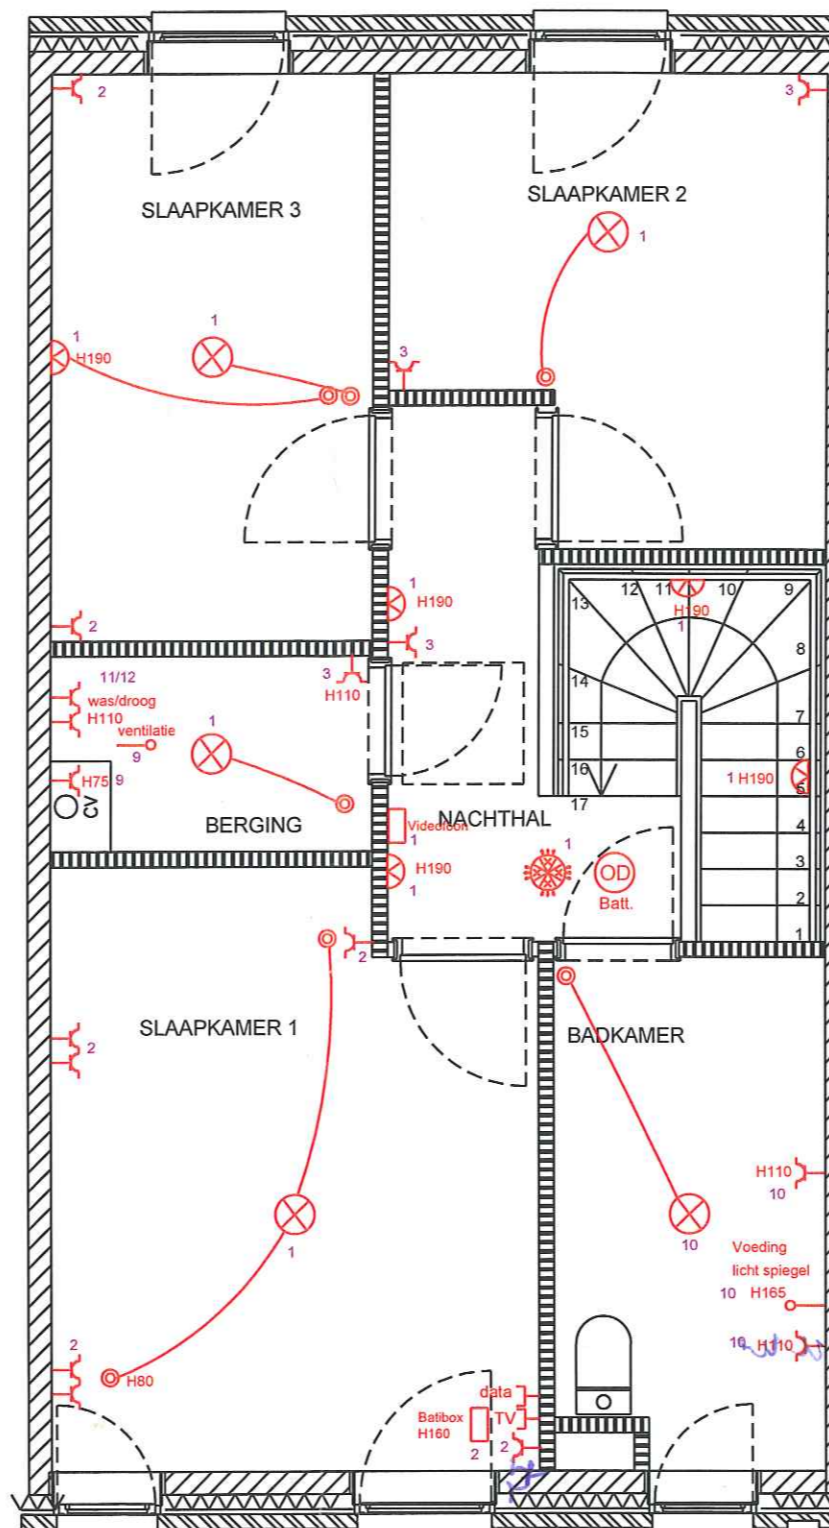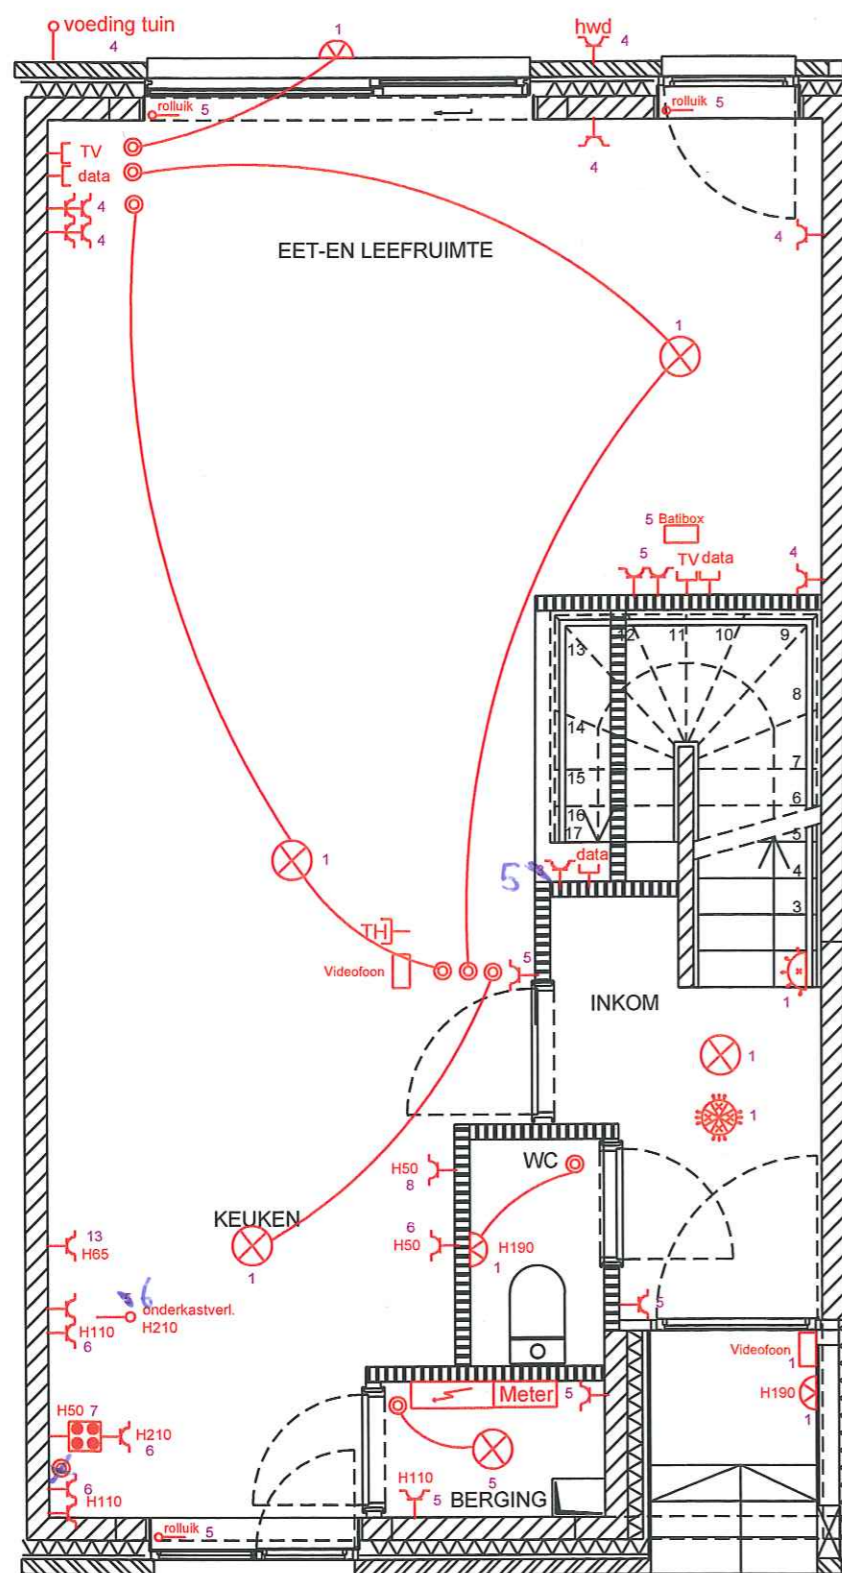

Kerkstraat 135
 2460 TIELEN
 T : 014 55 22 11
 Info@btechbvba.be
 www.btechbvba.be

FASE 1

Elektriciteit

K 44

Naam: Van Brusselen

Datum goedkeuring :

CONTROLEORGANISME
 VZW
 2020 BONI EIJDEN
 Ir. Erik Dekelver
 Agent, Onderzoeker

Aannemer:


 Lammerdries 12 tel.: 014/25.16.11
 2440 Geel fax: 014/25.16.00

Handtekening klant :

1/50

28/11/2016