



FUNDERING  
RIOLERING

SCHAAL 1/50

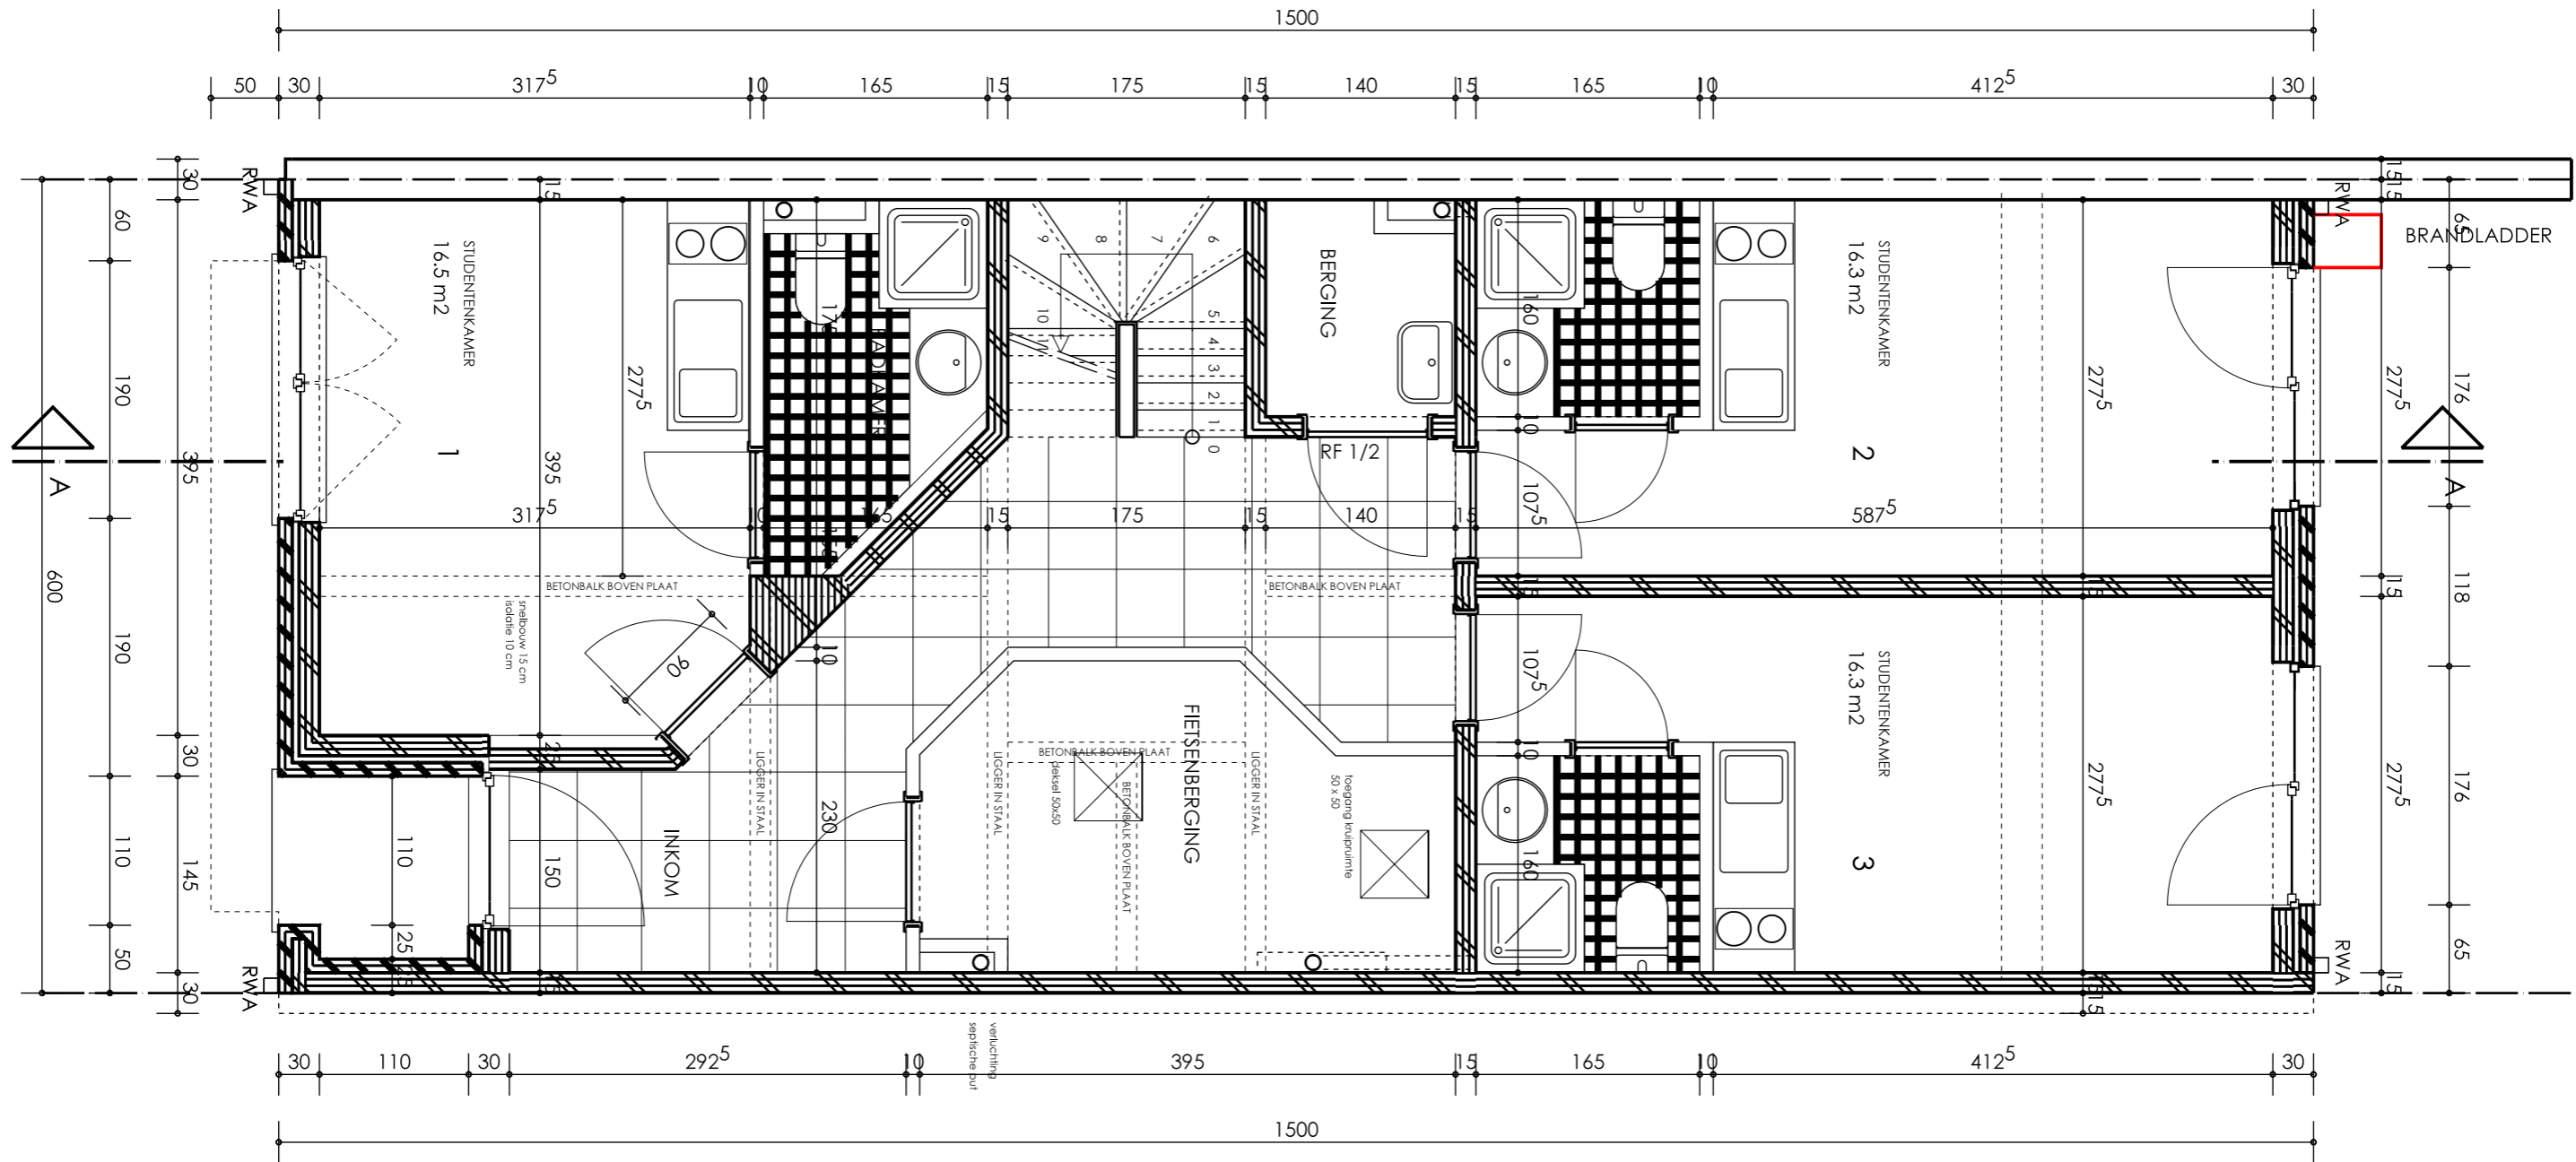


GELIJKVLOERS

SCHAAL 1/50

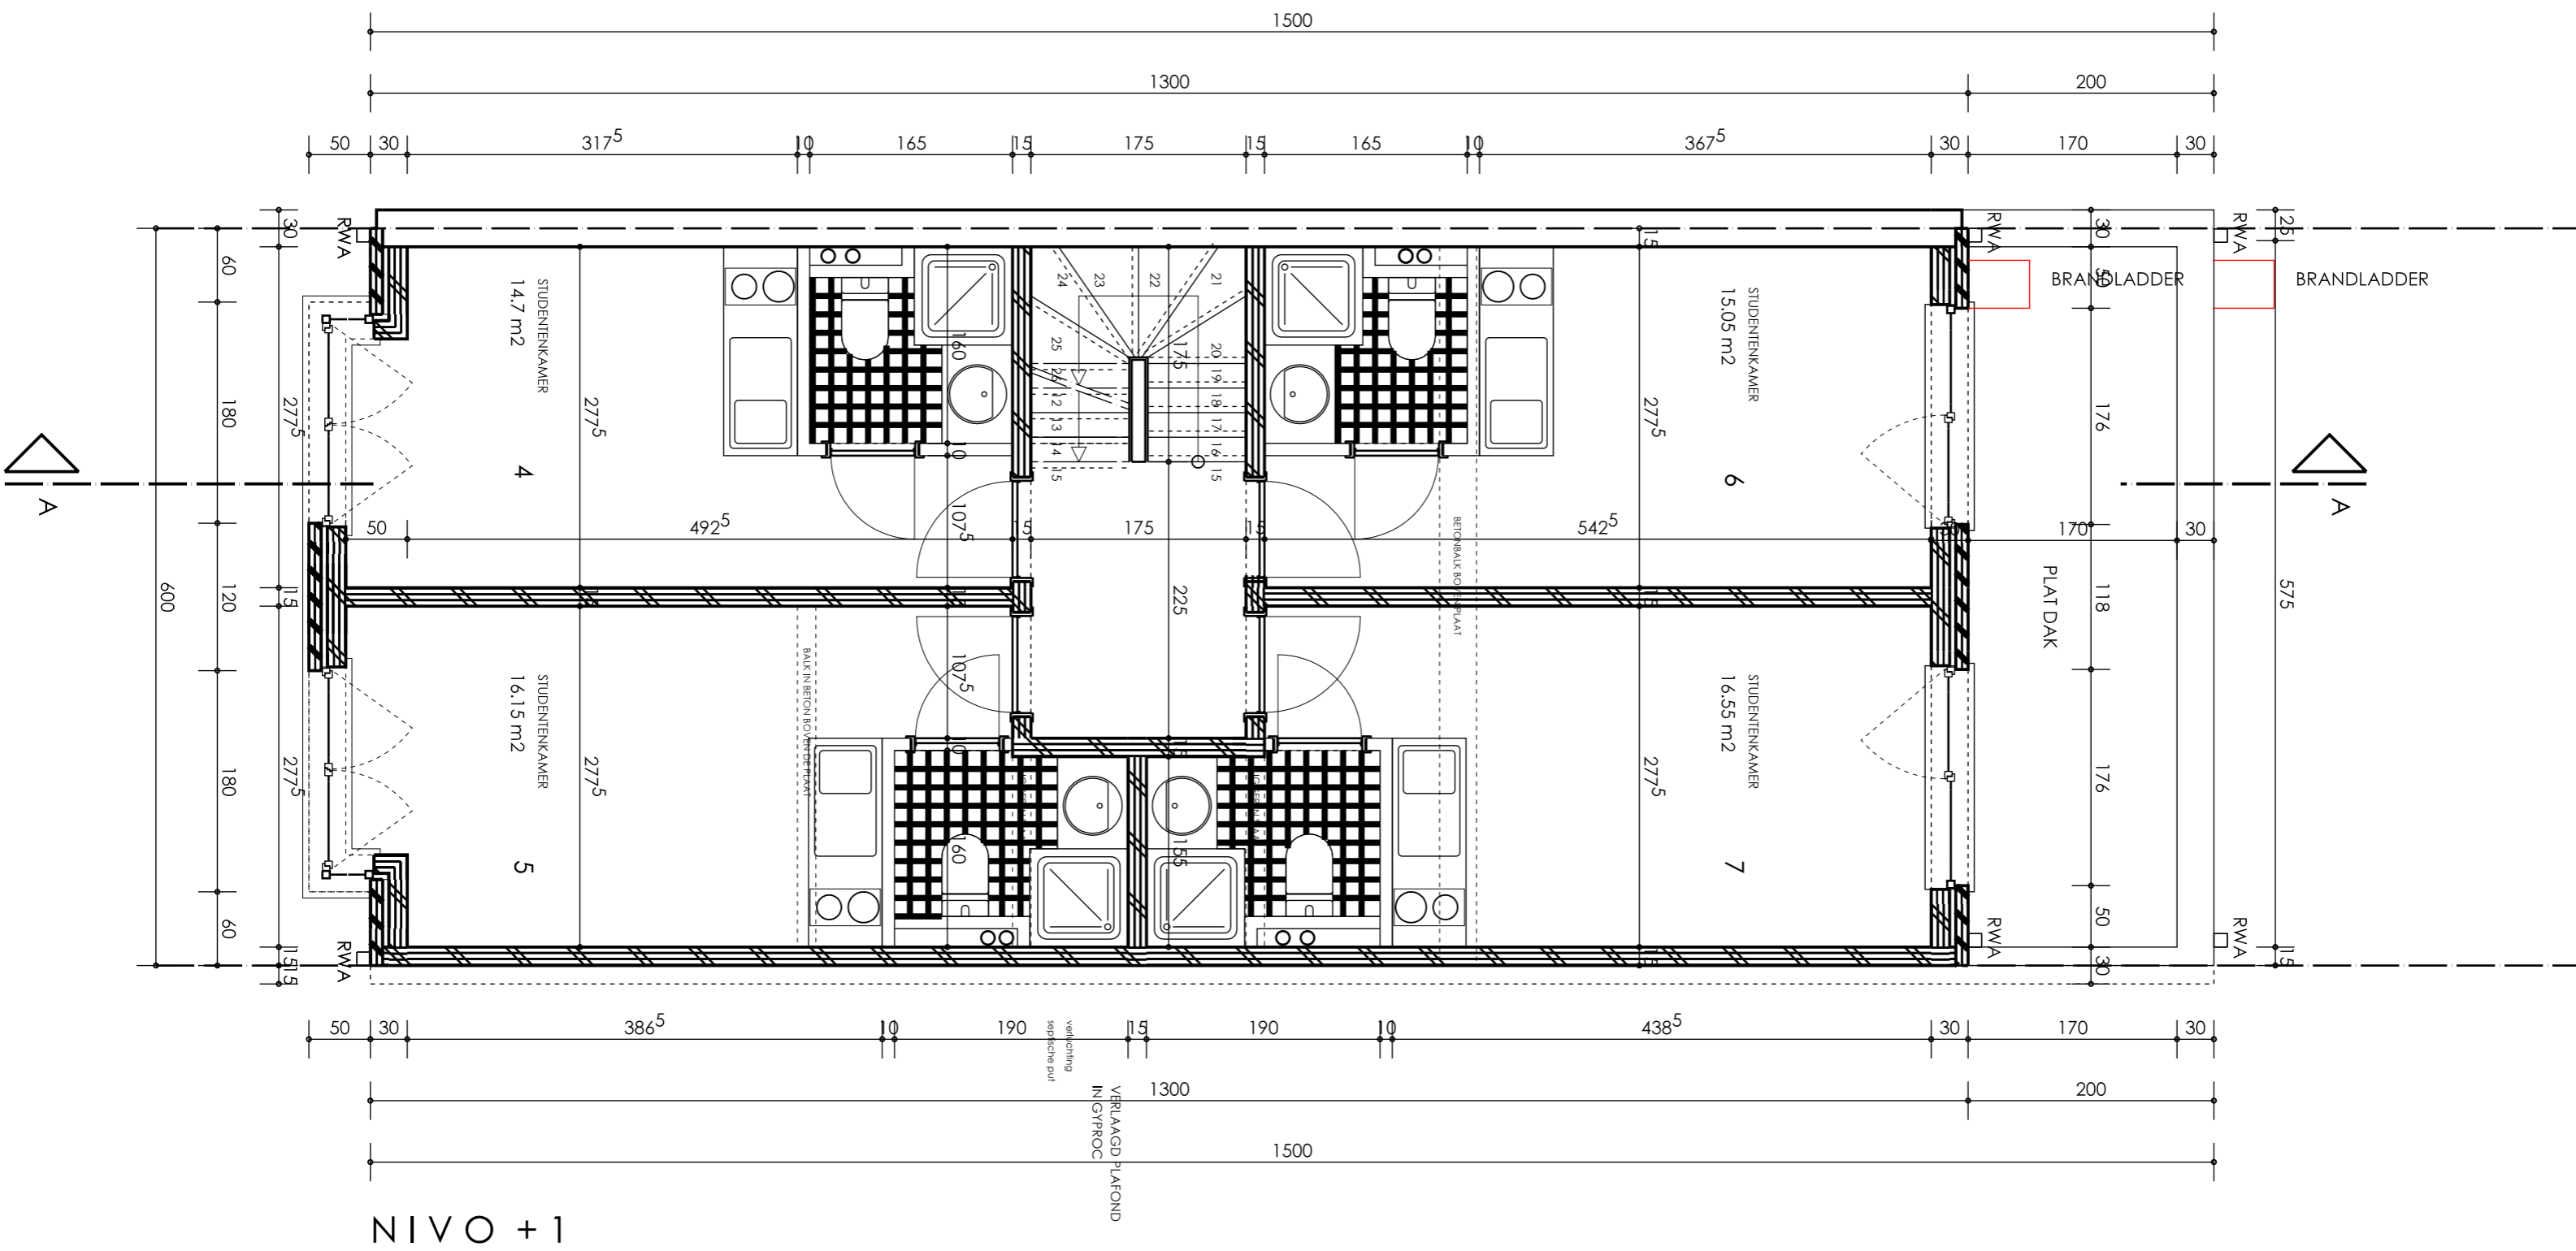


SCHAAL 1/50

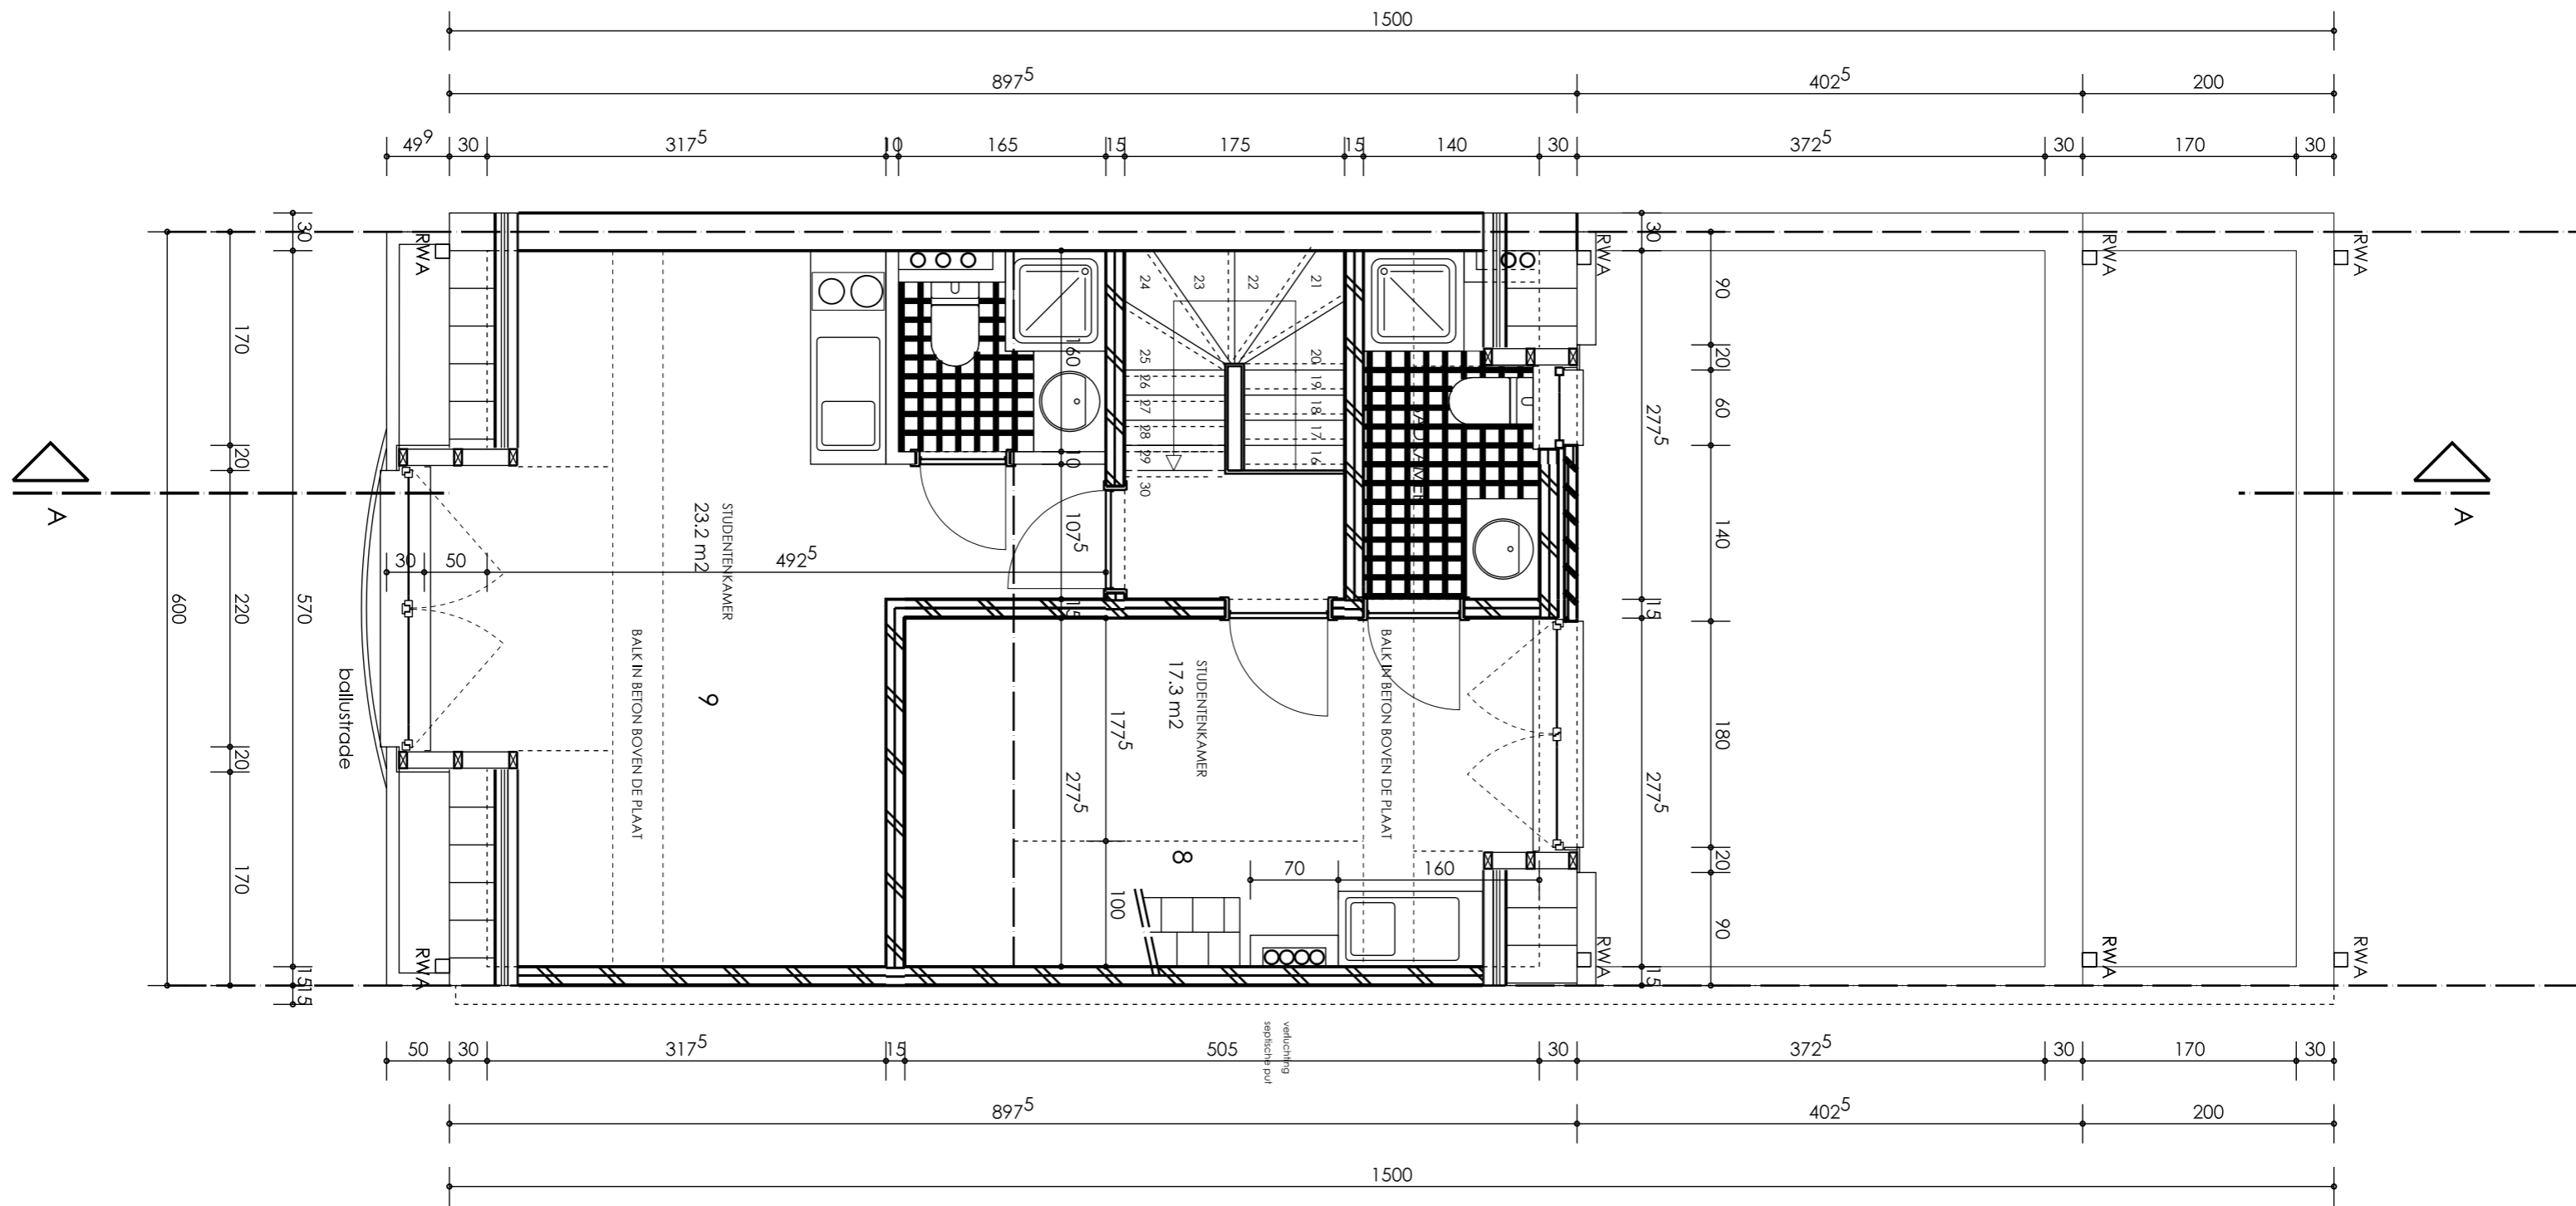


NIVO +2

SCHAAL 1/50

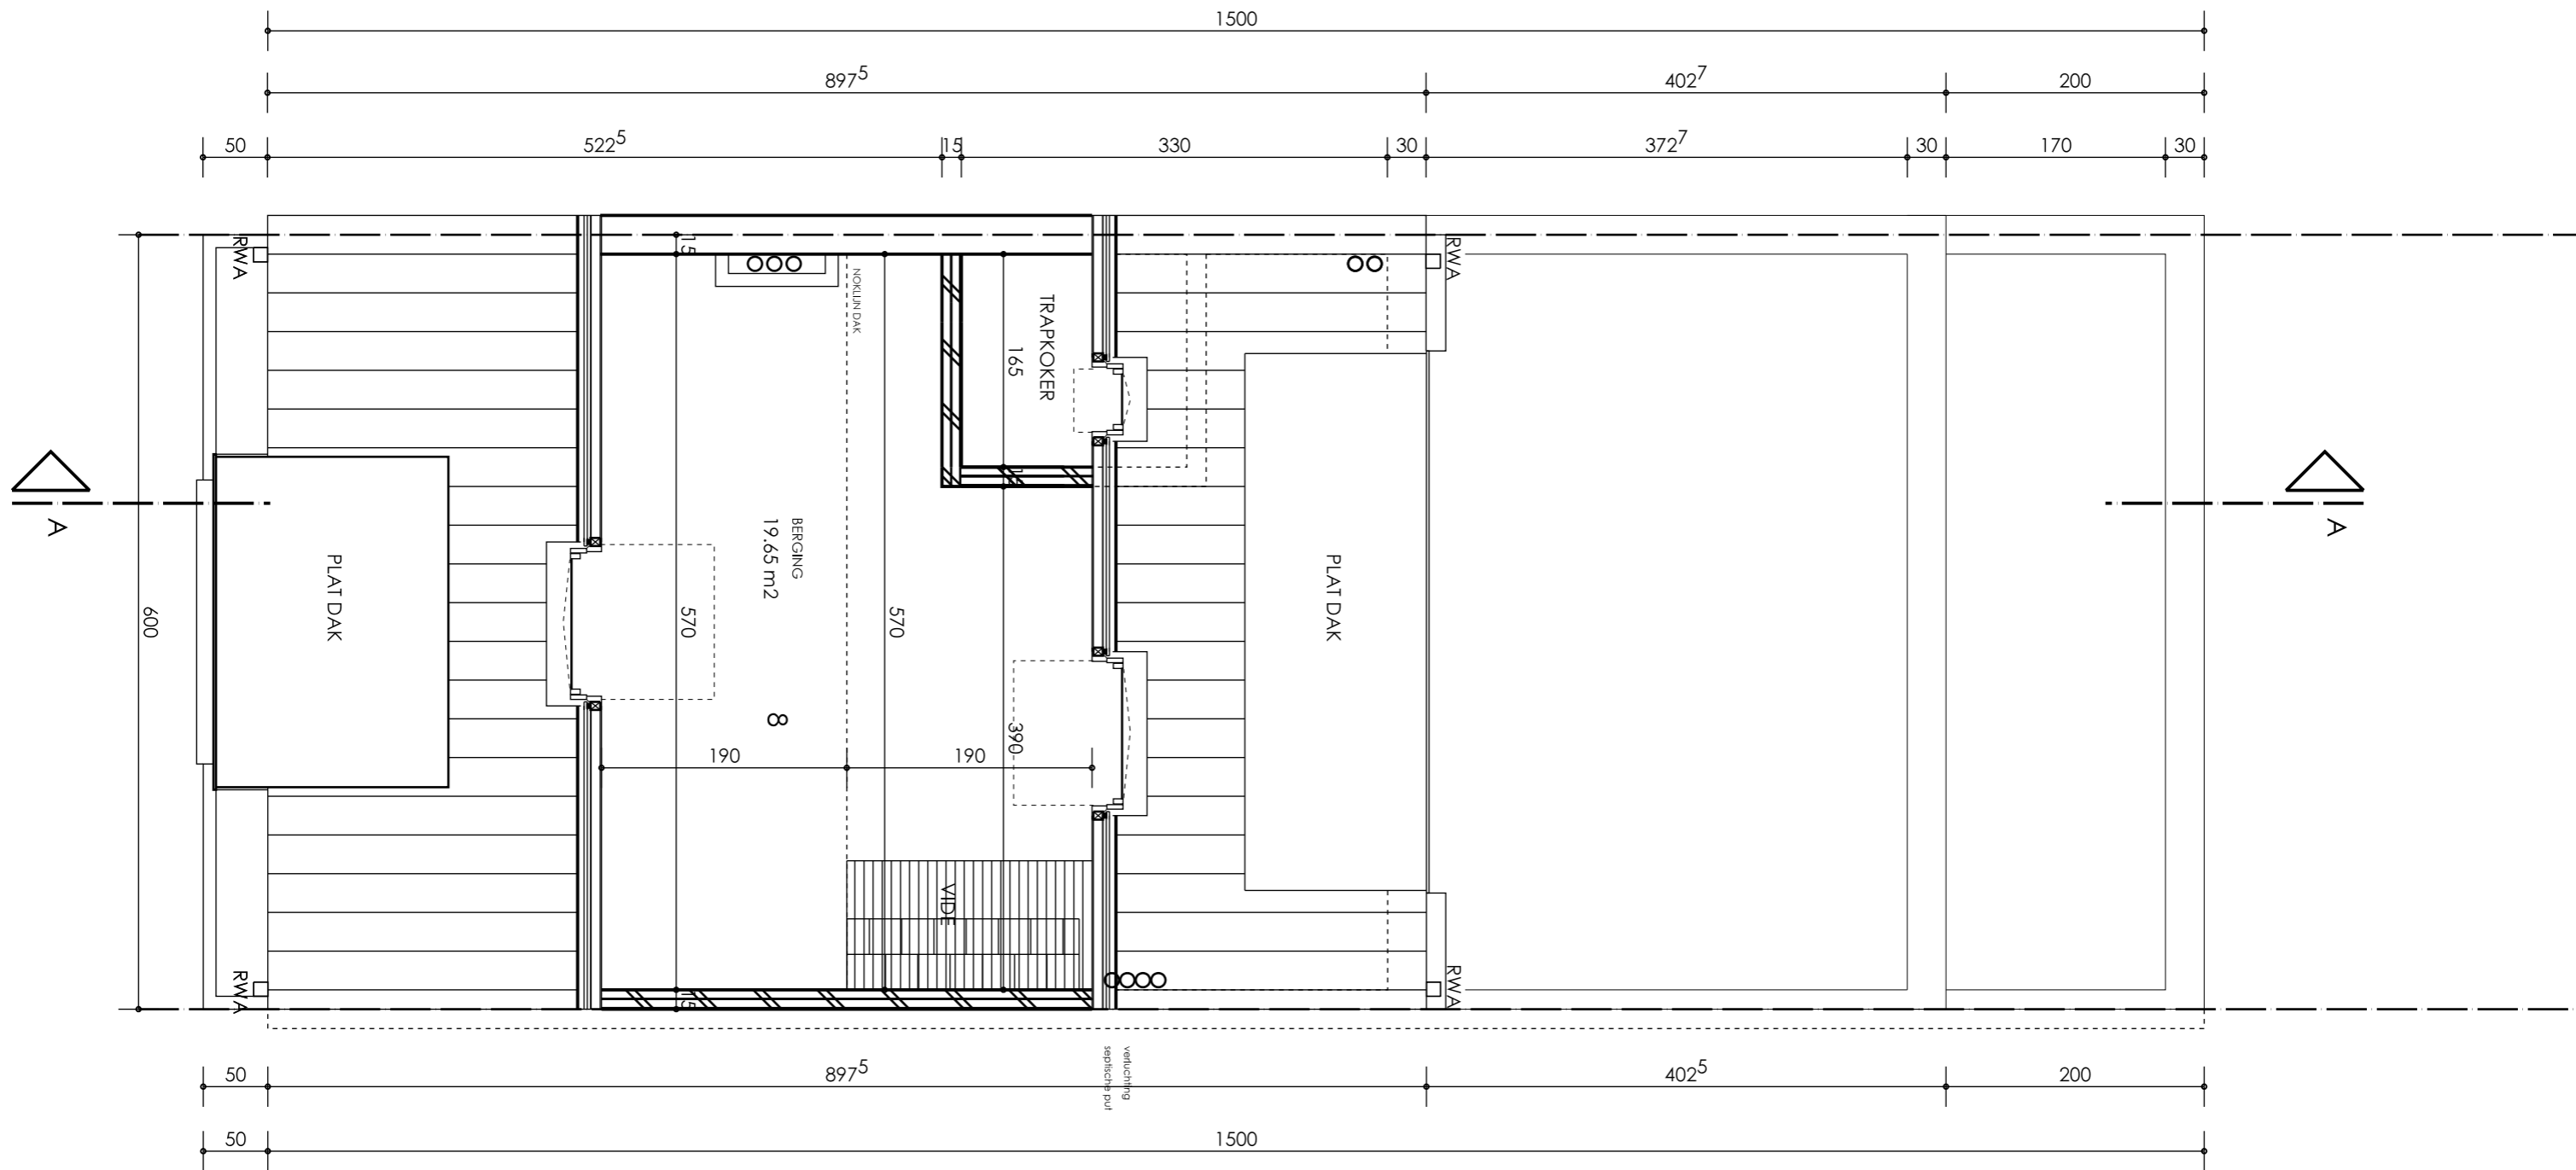


NIVO + 3

SCHAAL 1/50

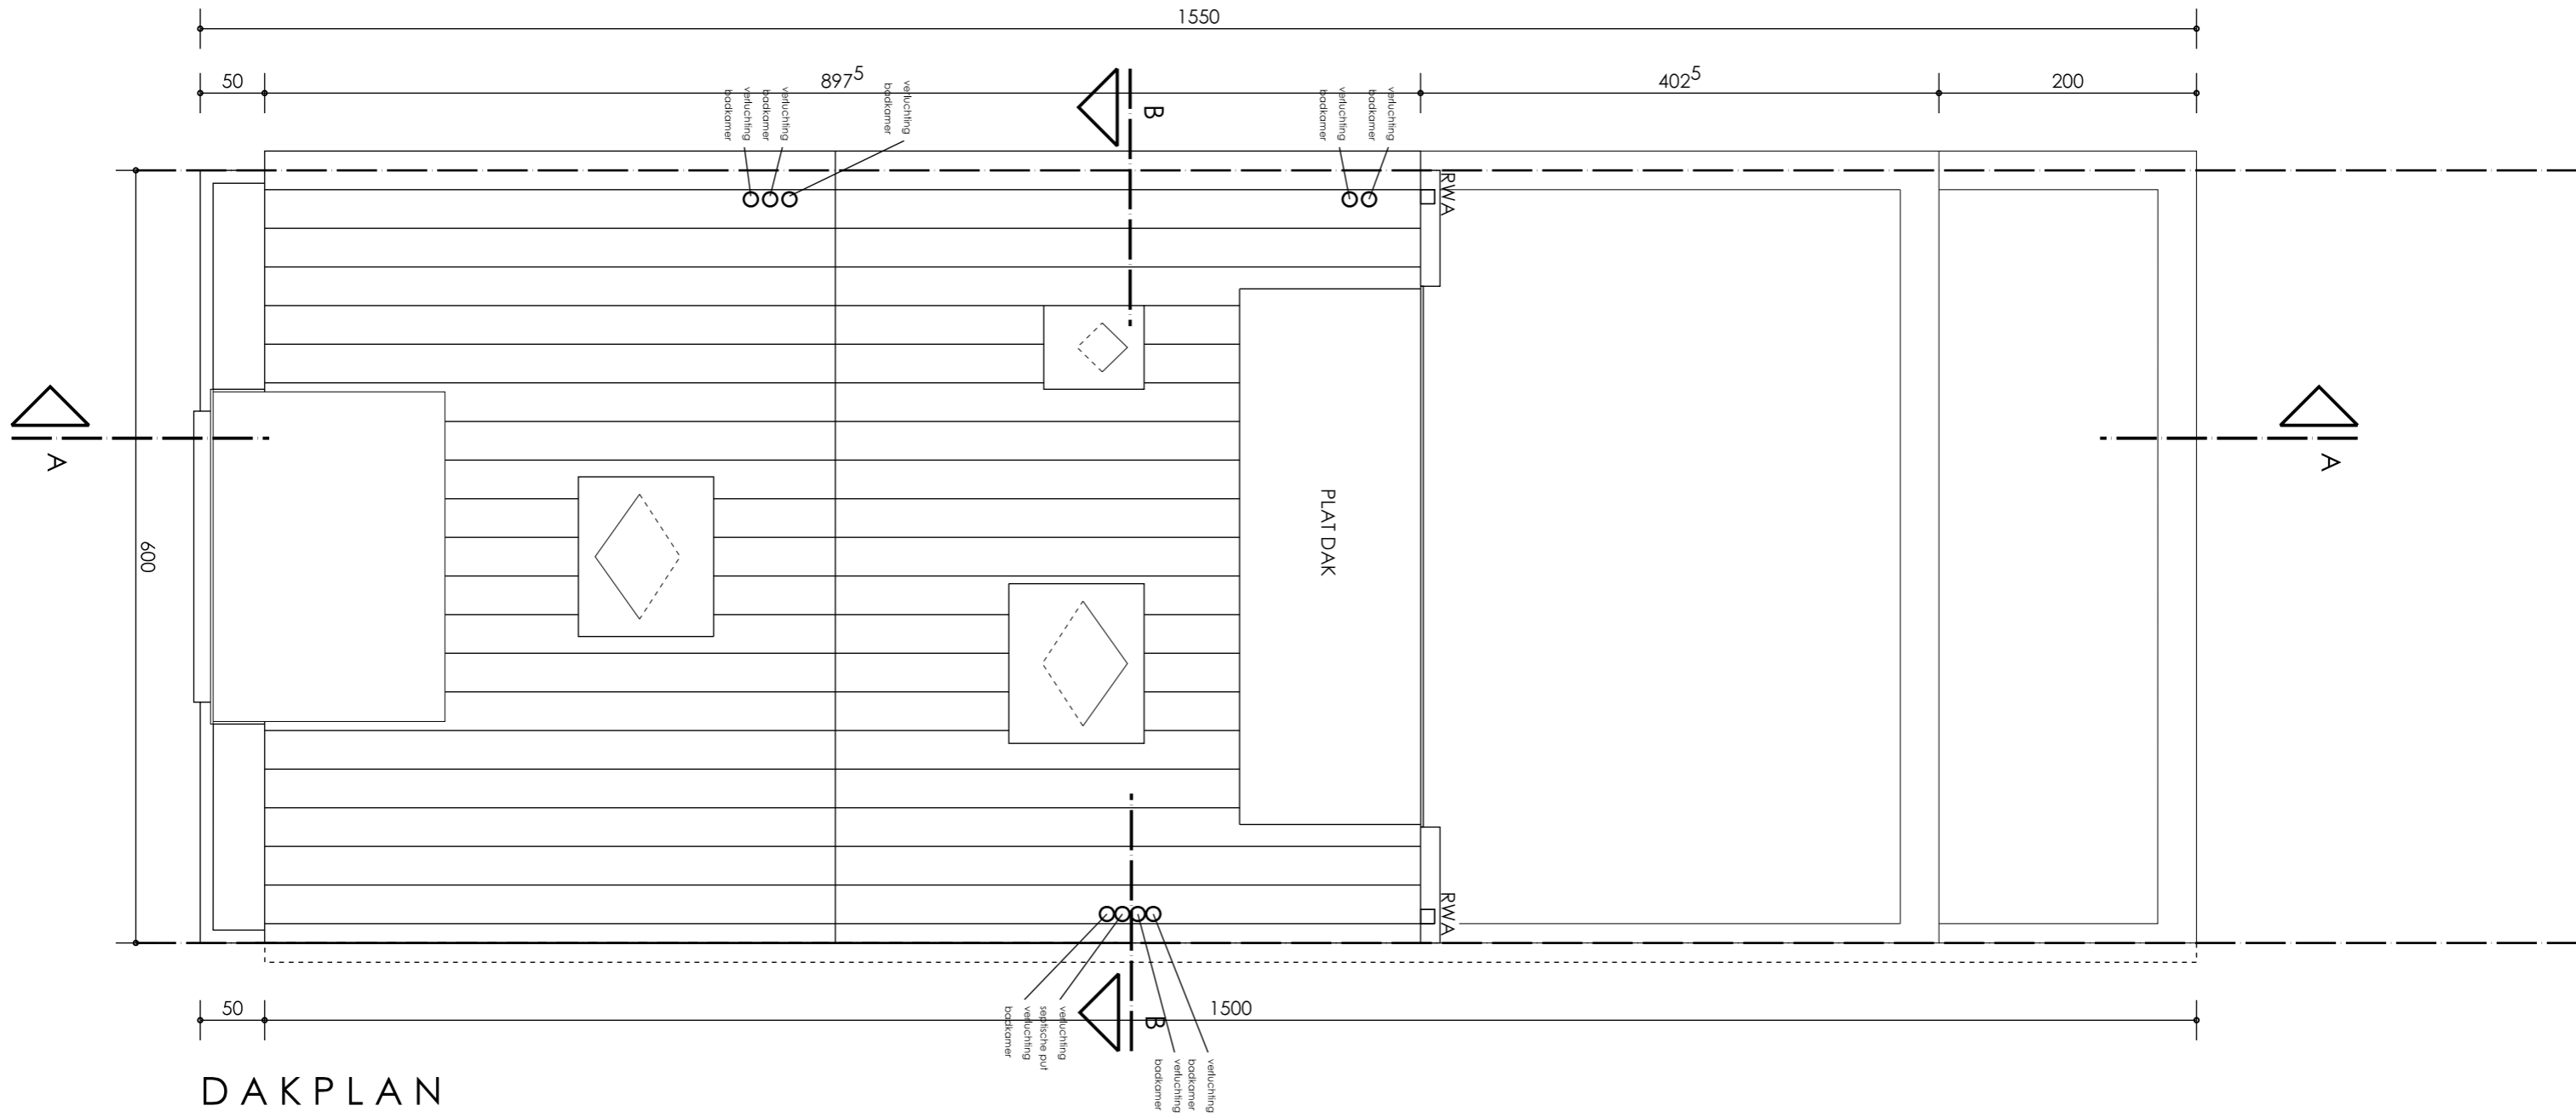

SCHAAL 1/50

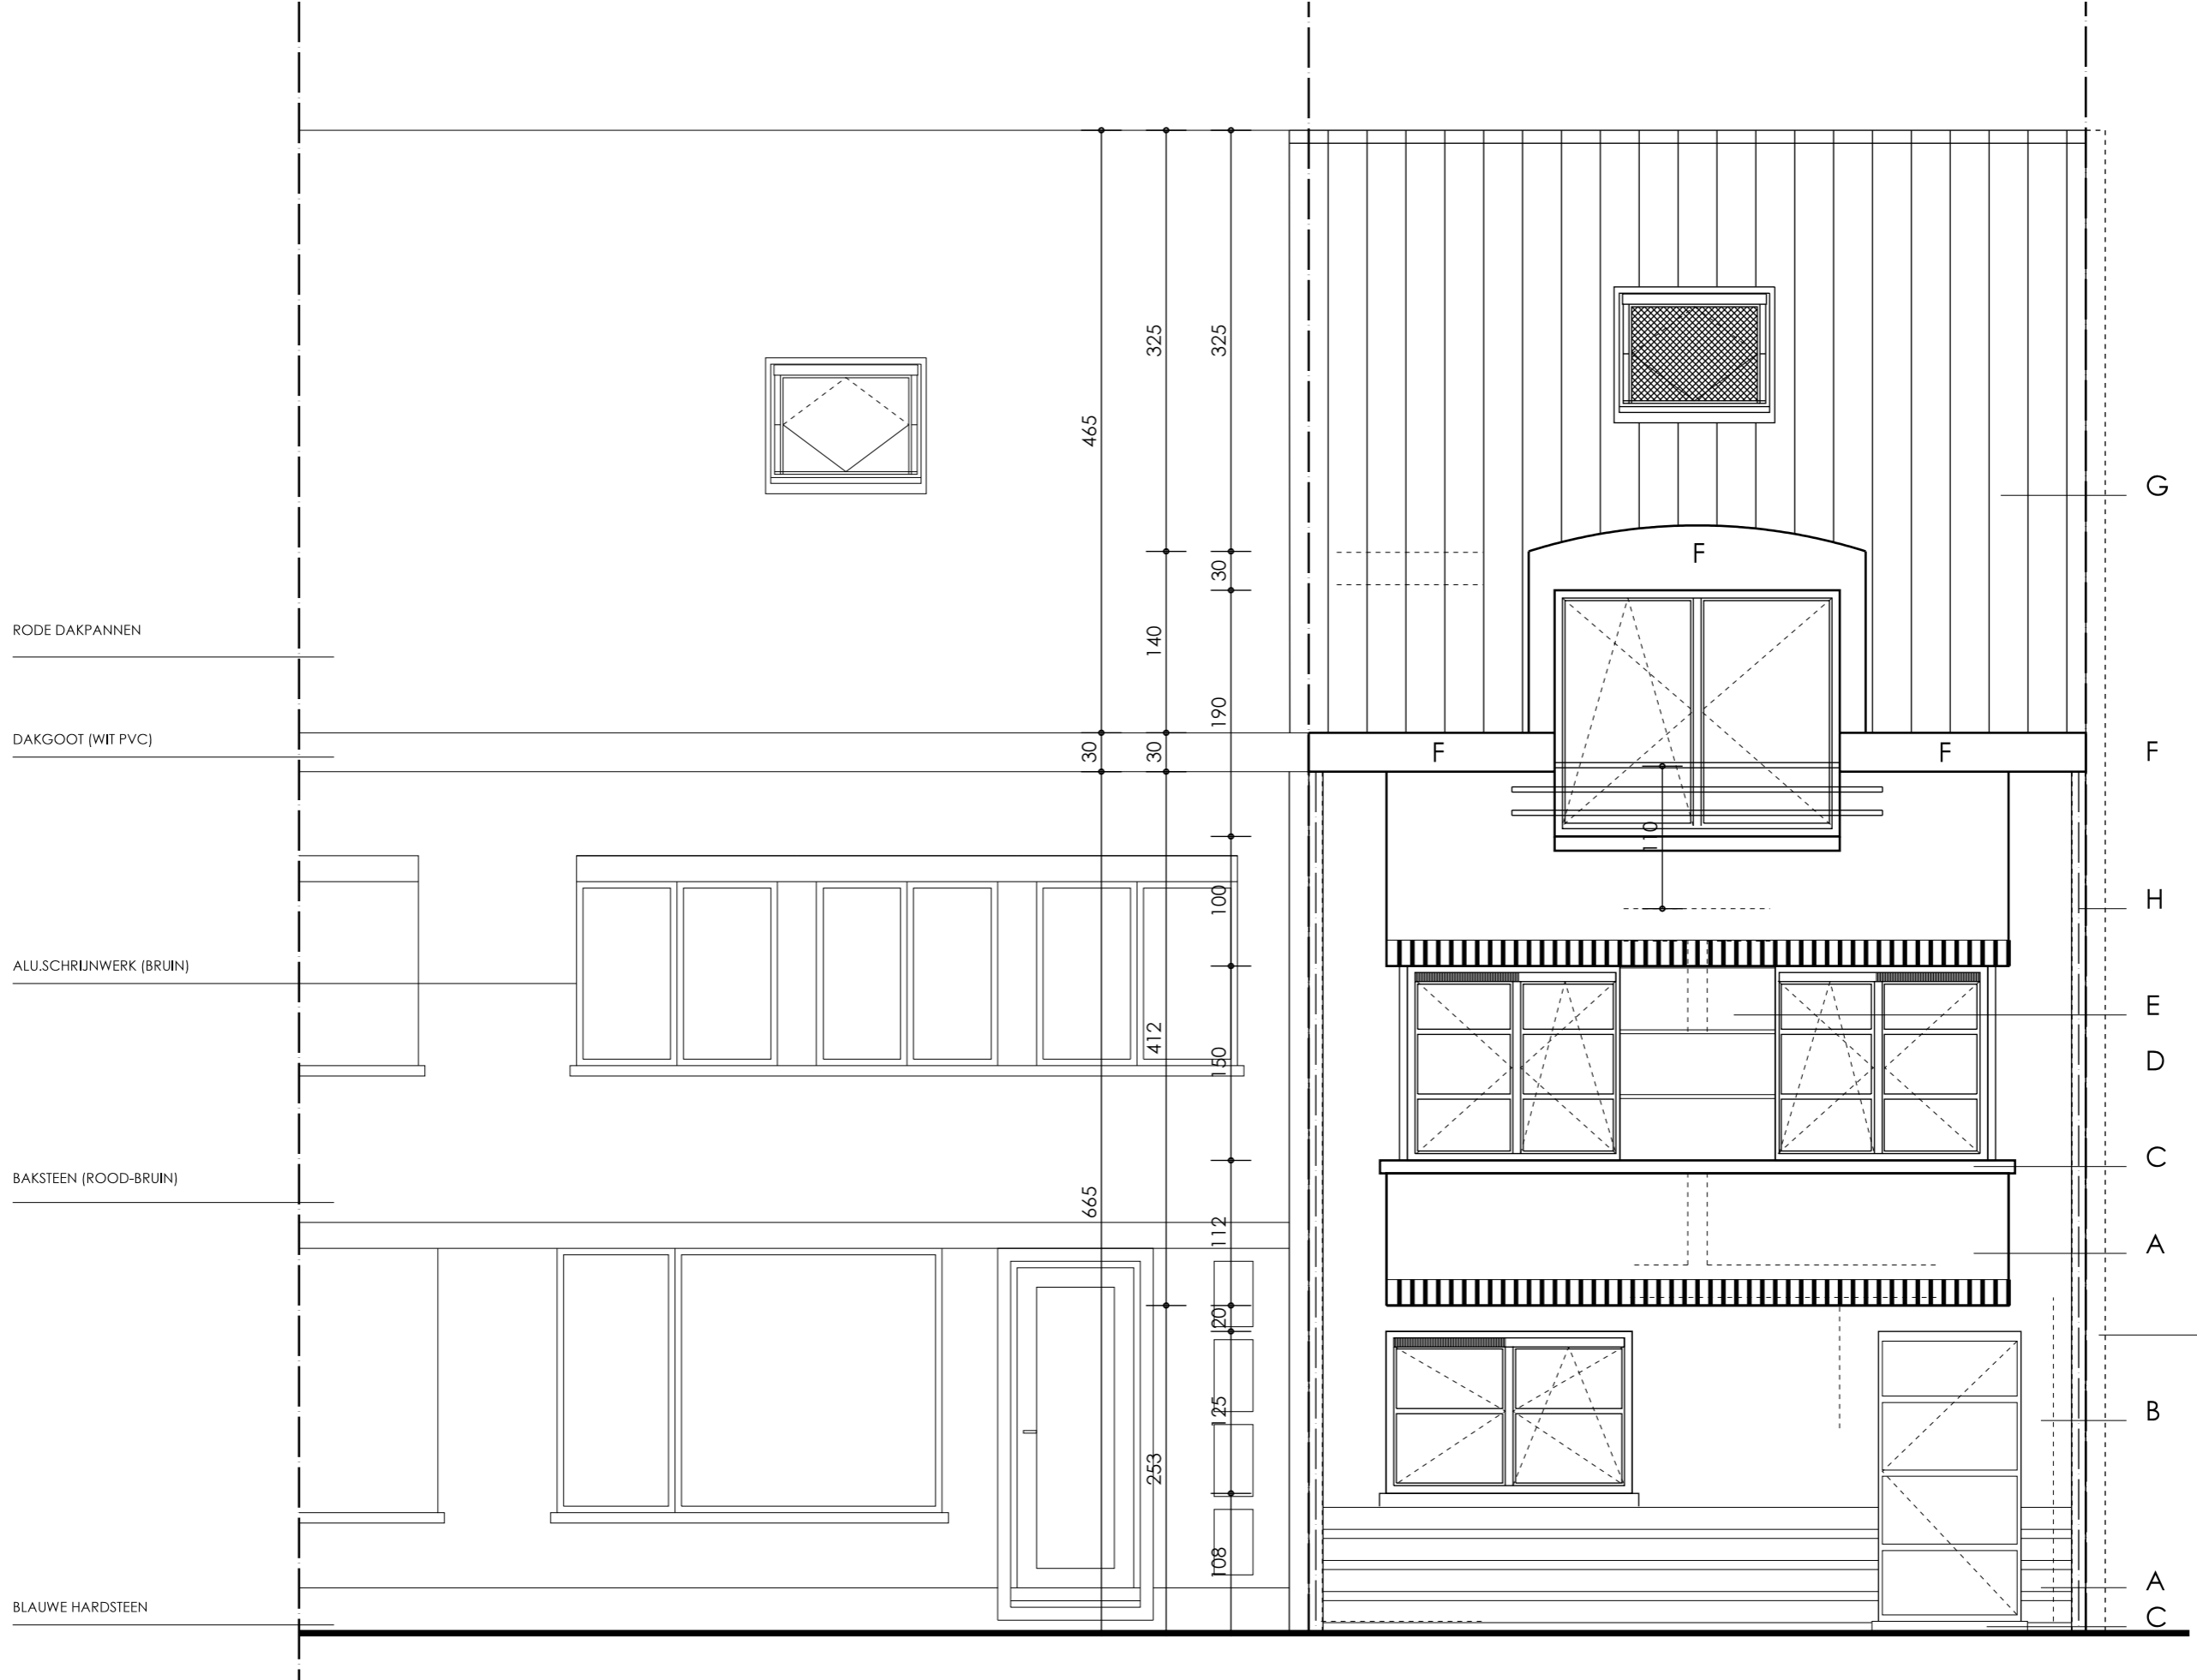


SCHEDSMUUR (WACHTGEVEL) WORDT VOORLOPIG AFGEWERKT:  
 LATTENWERK, THERMISCHE ISOLATIE, 3 LAGEN BOUWFOLIE  
 (= KUNSTSTOFFOLIE: HYTEC HEAVY)


SCHAAL 1/50

NR. 93

VOORGEVEL

SCHEDSMUUR (WACHTGEVEL) WORDT VOORLOPIG AFGEWERKT:  
 LATTENWERK, THERMISCHE ISOLATIE, 3 LAGEN BOUWFOLIE  
 (= KUNSTSTOFFOLIE : HYTEC HEAVY)

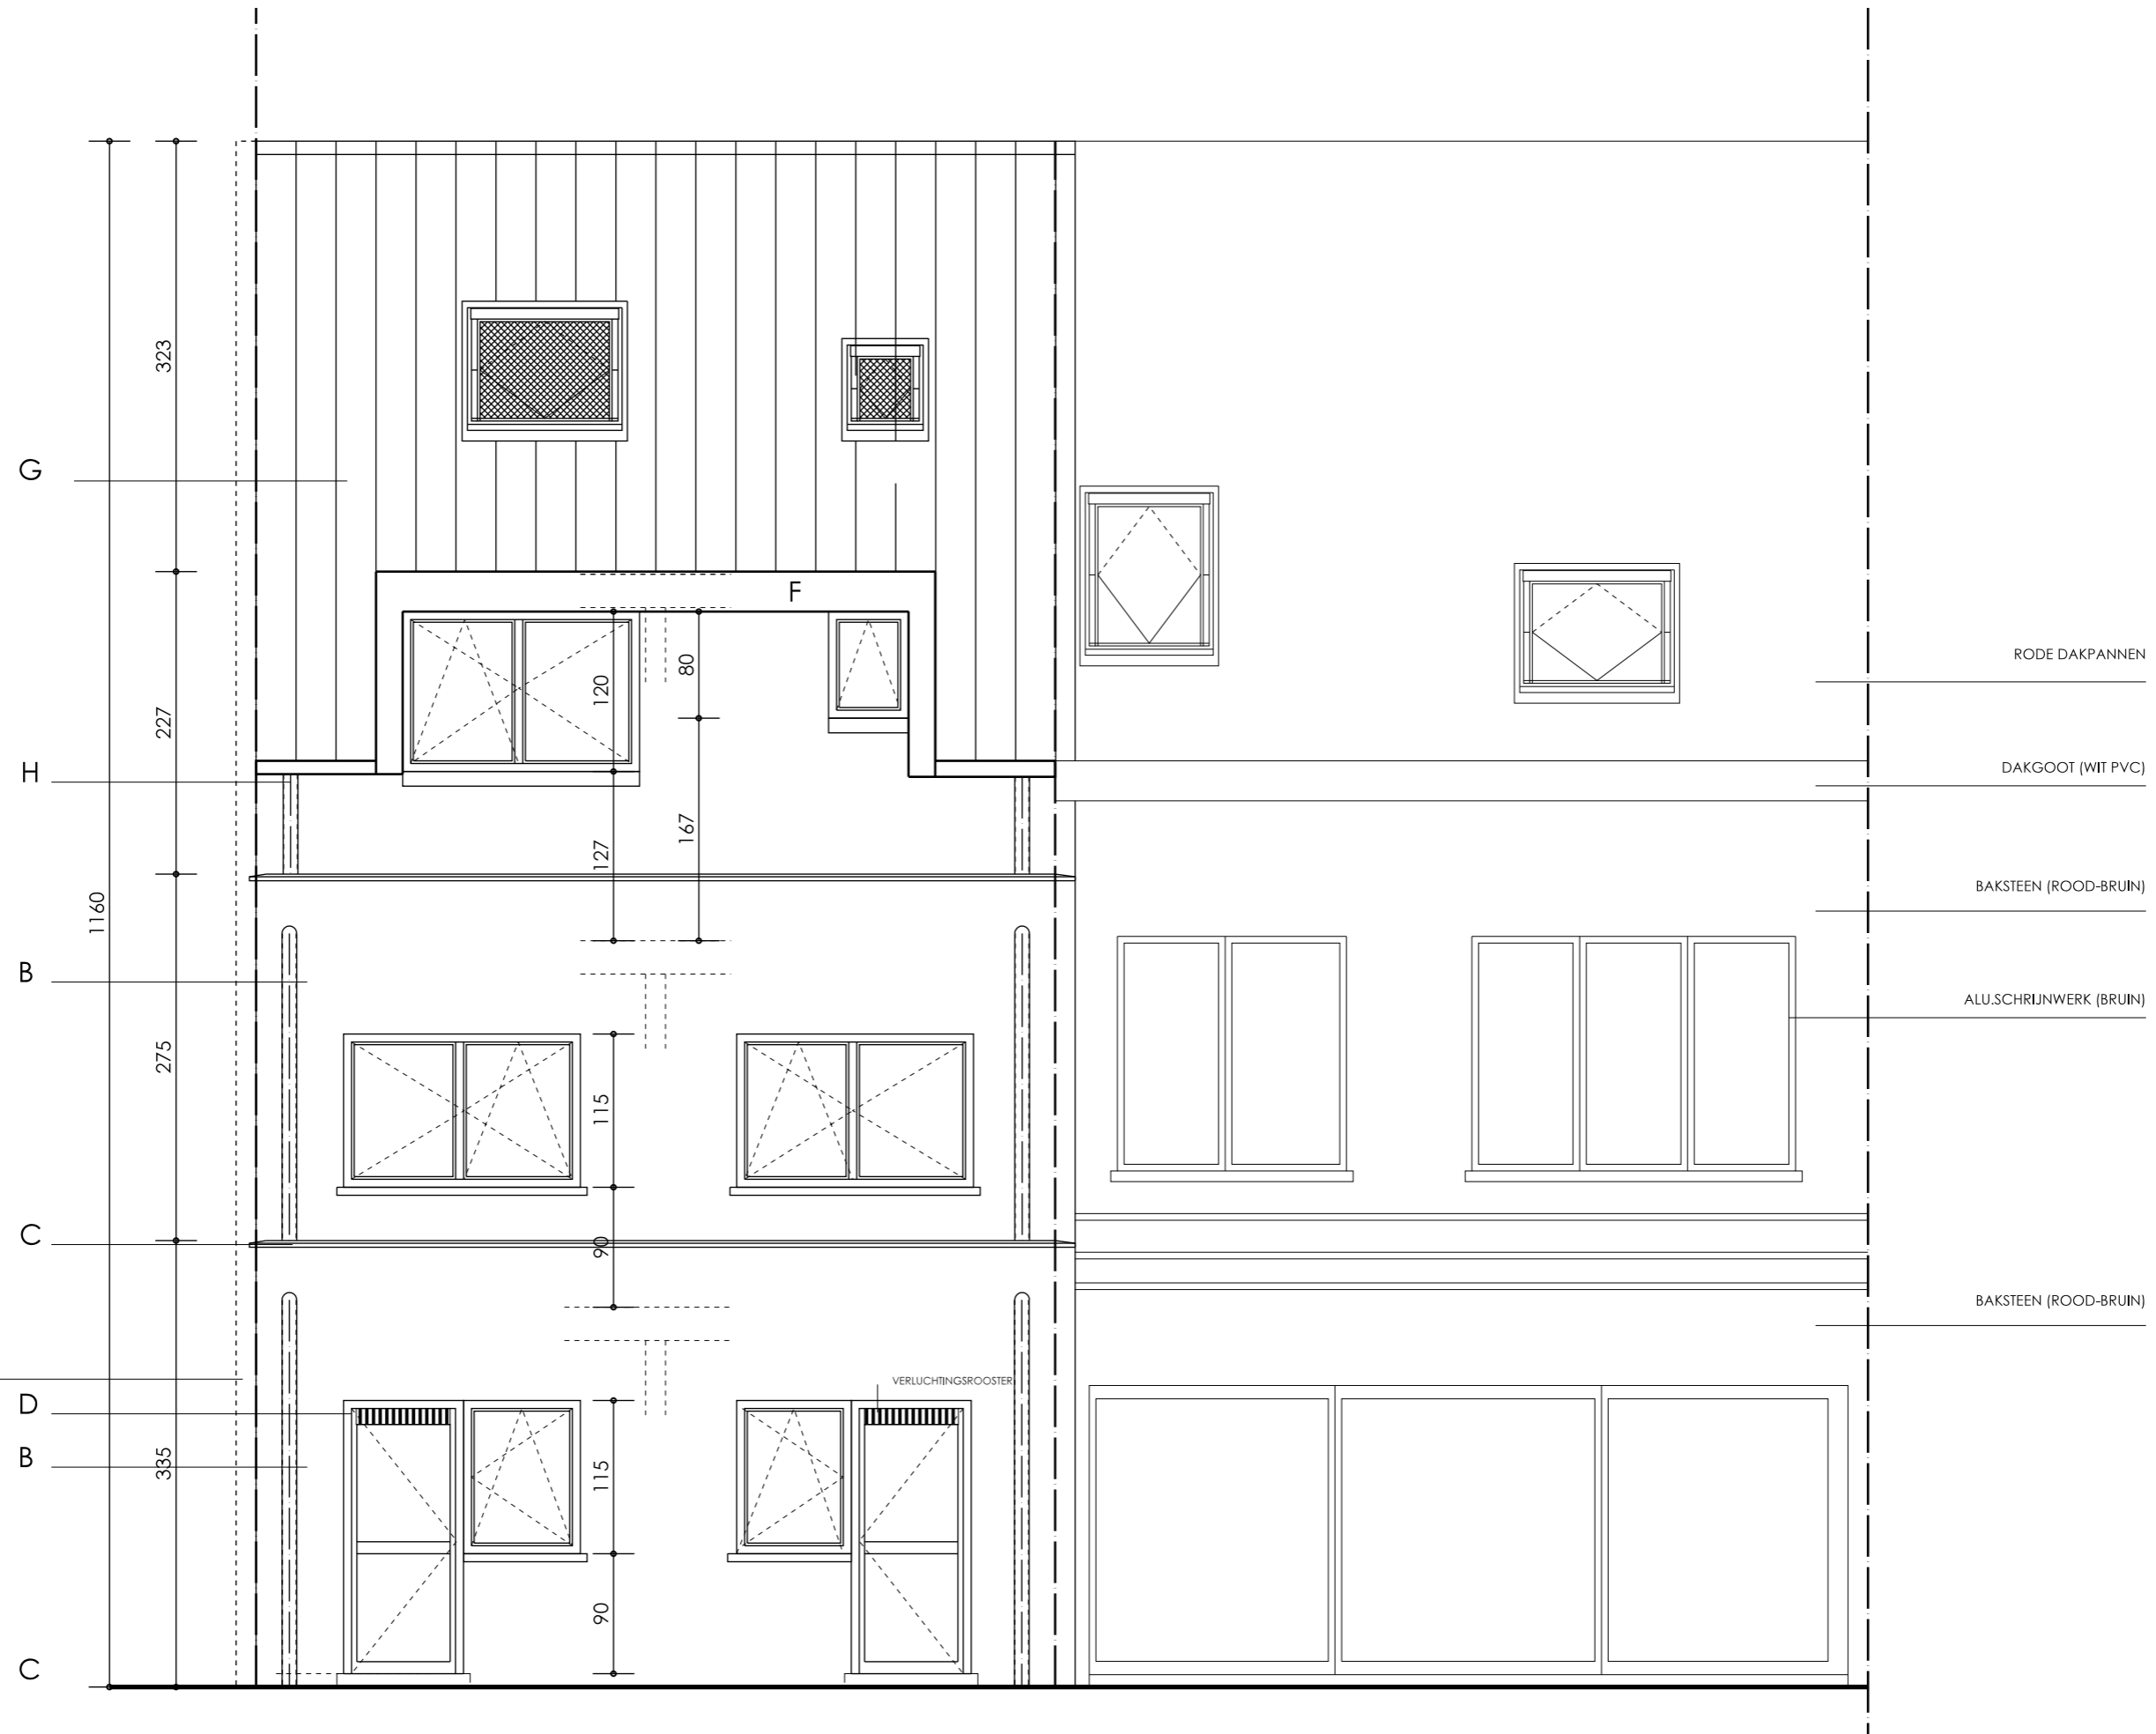

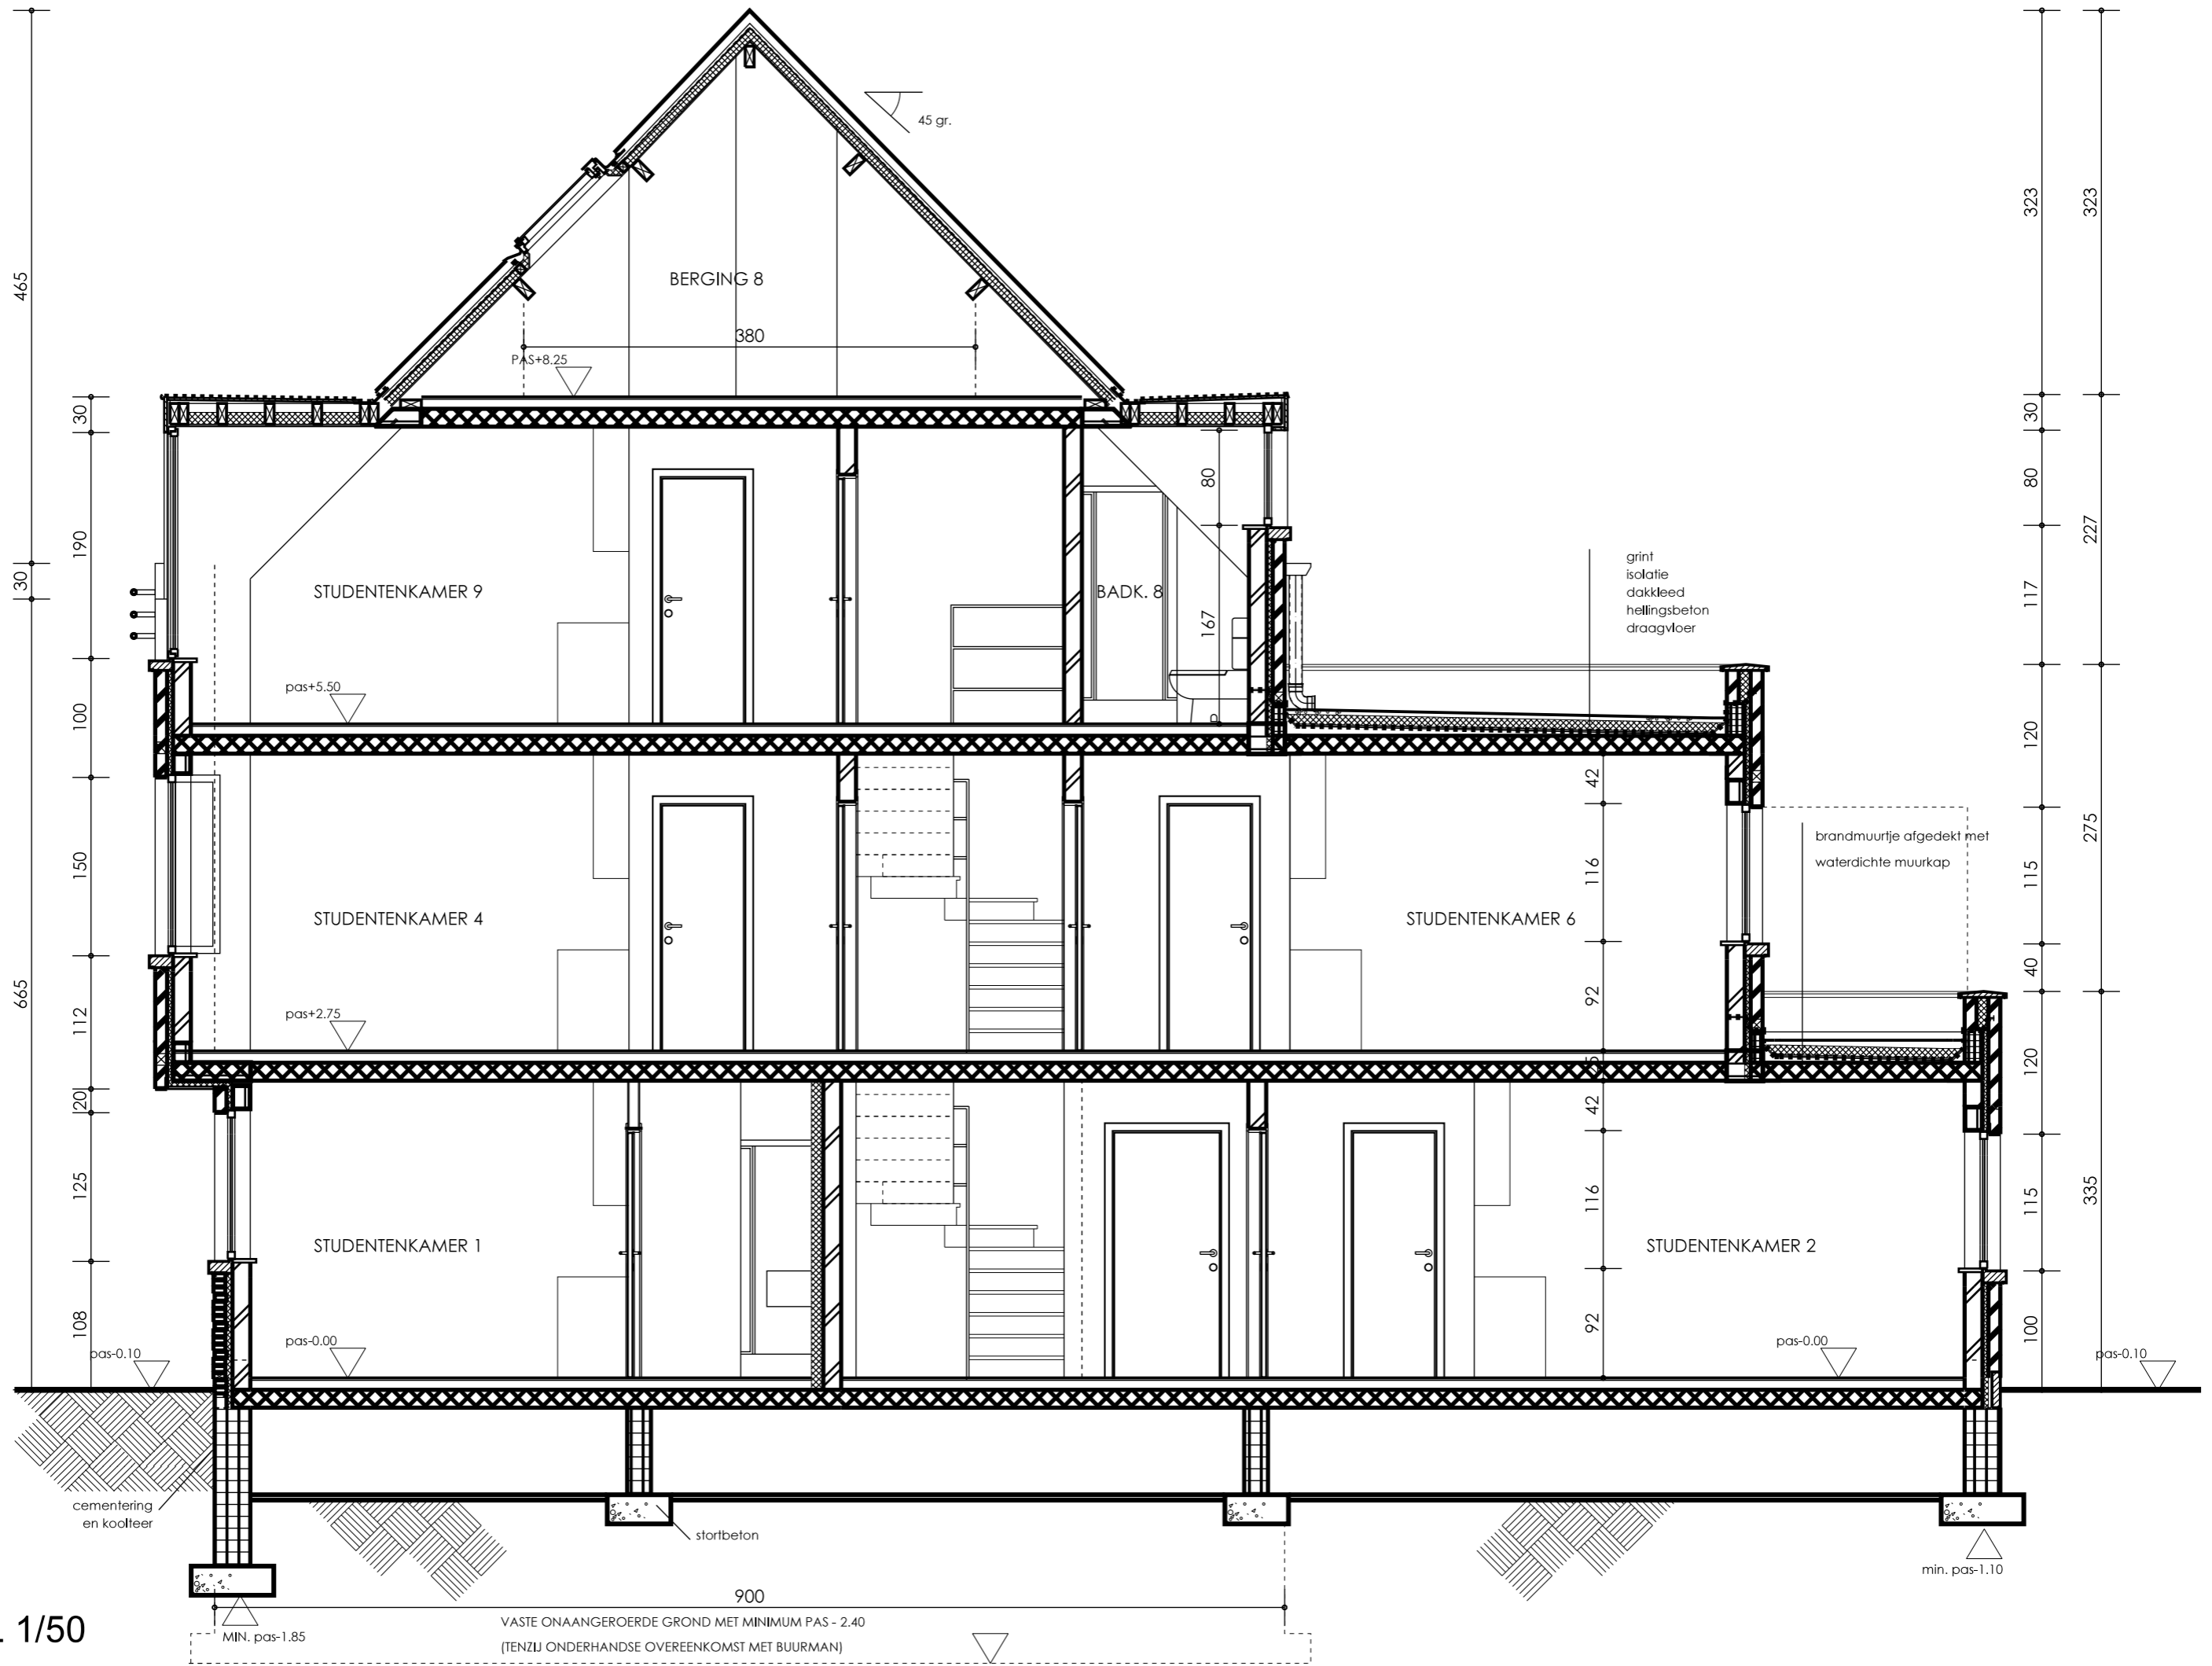


SNEDE AA

SCHAAL 1/50

SCHAAL 1/50

SNEDE BB

SCHEDSMUUR (WACHTGEVEL) WORDT VOORLOPIG AFGEWERKT :  
LATTENWERK , THERMISCHE ISOLATIE , 3 LAGEN BOUWFOLIE  
(= KUNSTSTOFFOLIE : HYTEC HEAVY)

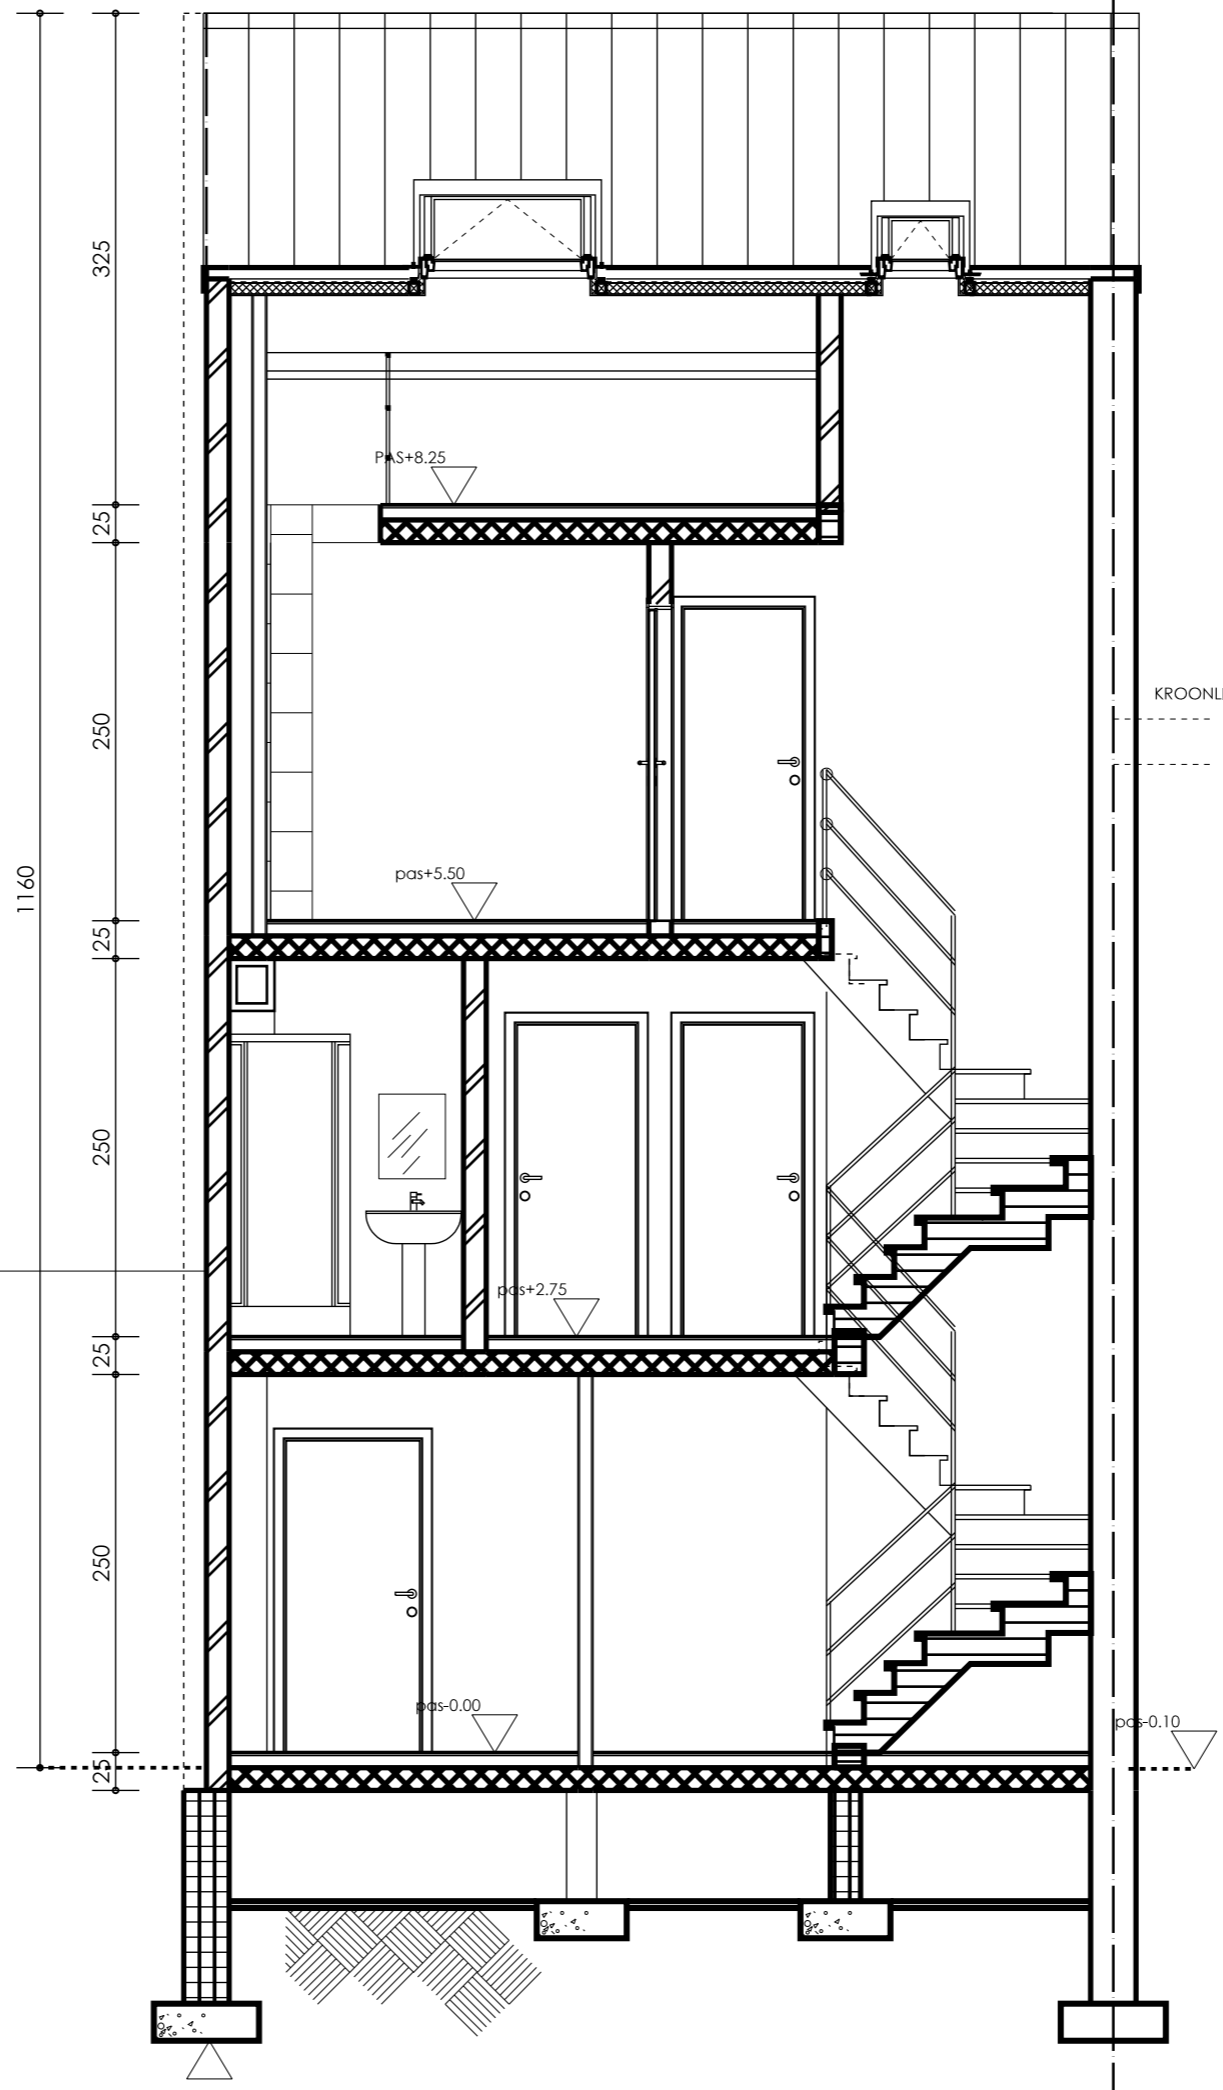

VASTE ONAANGEROERDE GROND MET MINIMUM PAS - 2.40