




Uitvoering volgens studie ingenieur stabiliteit en plan uitvoerend architect.

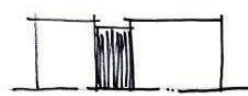

RETRA24

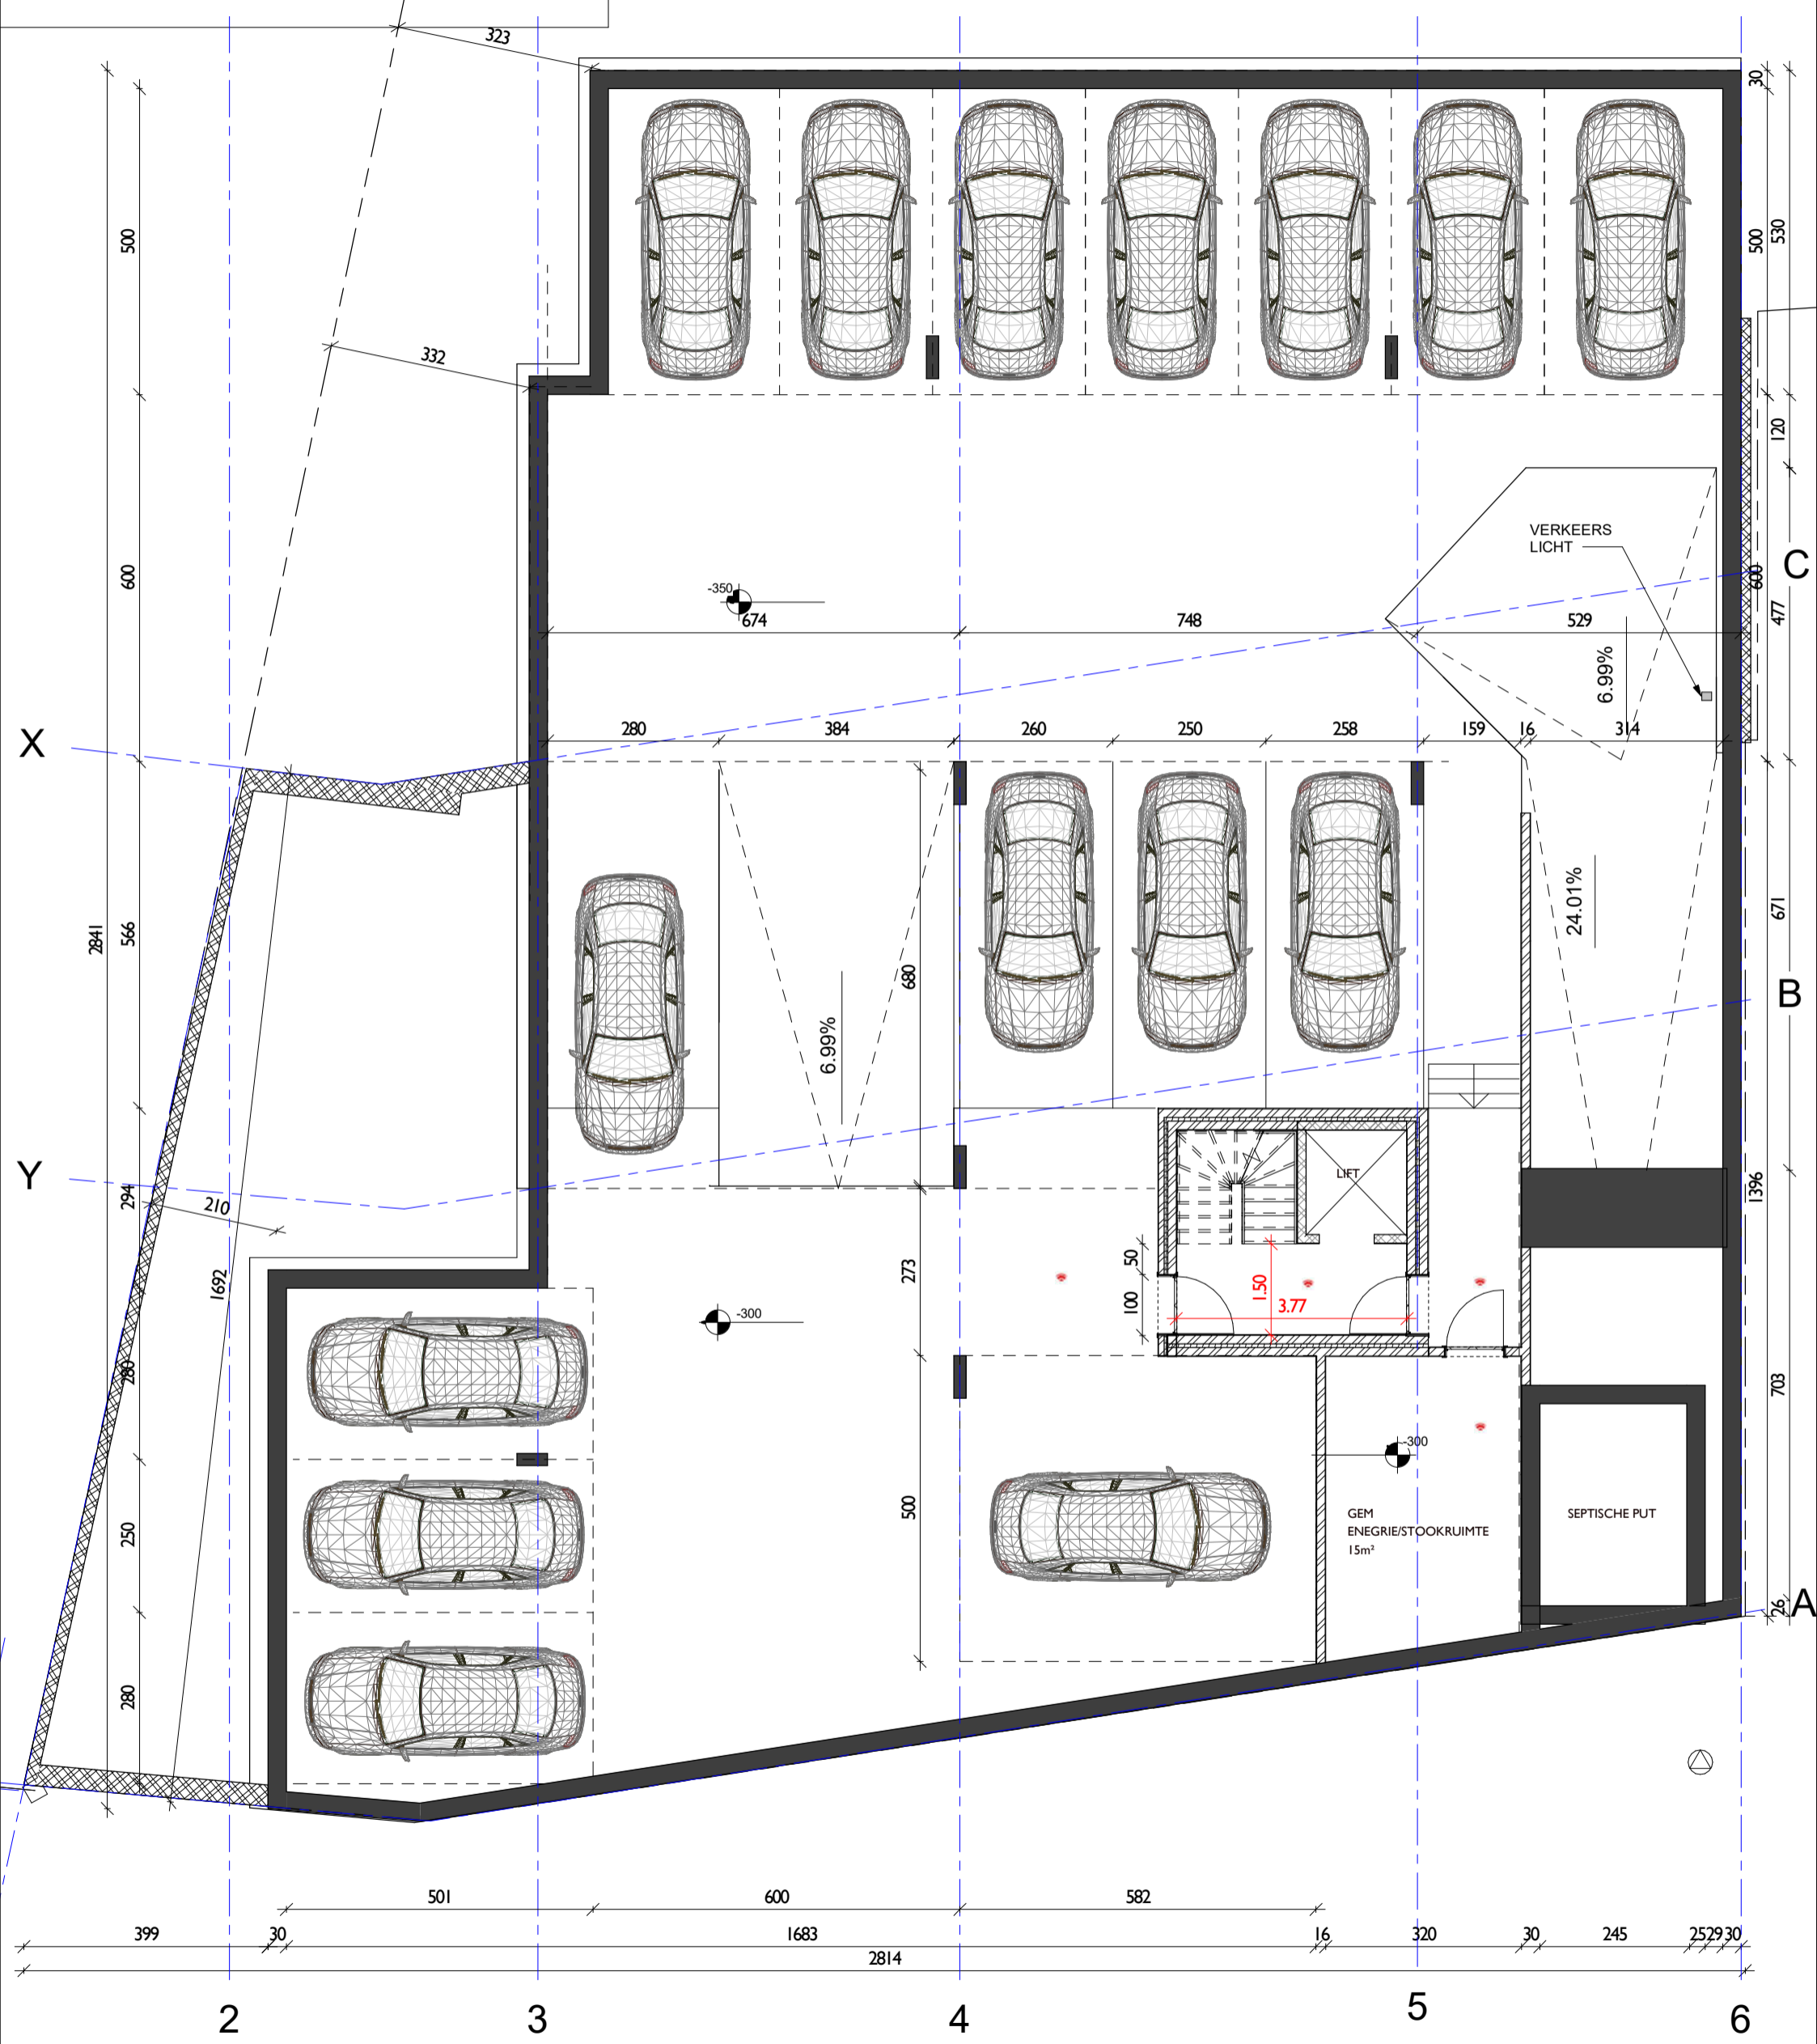

Alfons Jeurissenstraat

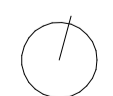

BA_RETRA_P_N_4_verd -1

ARGOM BV

Boechout

schaal 1 : 100

14/03/2024