



N° 234-INSP.

**ELECTRO-TEST** V.Z.W.
ASBL

Kerkstraat 33 - 1820 Melsbroek

Officieel erkend controleorganisme / organisme de contrôle agréé

Distributienetbeheerder :

Gestionnaire de réseau de distribution :

EANDIS

Nr teller :

N° comp :

4805569 300

Verslag van onderzoek:

Rapport de contrôle:

N°: 134/0625

EAN
code :

Aard onderzoek : AREI	86	87/86	87/88	88	95	97	270	271	276	276bis	TT	TN	IT	Voorschr. netbeheerder Prescription du gest. de réseau de distr.
Genre de contrôle : RGIE	☐	☒	☐	☐	☐	☐	☒	☐	☒	☐	☒	☐	☐	☒

Plaats van het onderzoek :

Lieu du contrôle :

Handelsk 178, 290 Jaenel

Eigenaar

Propriétaire :

Fazouille Van Rossem

Adres

Adresse :

IDEM

Installateur :

FRIGOMILL NV

BTW / TVA :

Datum van het onderzoek :

Ik. / C.I. :

Date du contrôle :

6/5/2002

Inspecteur : FIERMANS

Onderzoek / Contrôle : ☐ Woning / maison ☐ Appart.☒ Winkel

Spanning : 230V	Meter / bord verbinding : X/B 4x10mm ²	Max. beveiliging : 63A
Tension :	Liaison compteur-tableau :	Protection max. :

Aardelektrode : A.V.E.T.	Isolatie : >10 Mohm	Aantal verdeelborden : 2
Electrode de terre : 0.12 Ohm	Isolement :	Nombre de tableaux :

Differentieelschakelaars Interrupteurs différentiels			Aantal eindstroombanen : m		Test ΔIn		1. ΔIn		AREI / RGIE		
In (A)	Δ In (mA)	type	Nombre des circuits terminaux :		OK	NOK	OK	NOK	270	271bis	278
63	30	A	Alle stroom banen A - N (T01)		☐	☐	☐	☐	☐	☐	☐
40	30	A	T02 - Alle stroom banen A → S (T01)		☒	☐	☒	☐	☐	☐	☐
63	300	A	Vertiel T02 (T01)		☒	☐	☒	☐	☐	☐	☐
					☐	☐	☐	☐	☐	☐	☐

Visueel nazicht : algemeen : OK	NOK	directe aanraking : OK	NOK	Indirecte aanraking : OK	NOK
Contrôle visuel : générale : ☒	☐	contact direct : ☒	☐	Contact indirect : ☒	☐

Aansluitingen : OK ☒	NOK ☐	Potentiaalvereffeningen : OK ☒	NOK ☐
Raccordements :		Liaisons equipotentielles :	

Inbreuken / Infractions : (zie keerzijde / voir verso)

VISUM :

Opmerkingen / Remarques :

Datum/date :

een opmerking

Besluit / Conclusion

De installatie is — niet — conform met het AREI en mag — niet — tijdelijk — in dienst gesteld worden — in dienst blijven.
L'installation est — n'est pas — conforme au RGIE et peut — ne peut pas — temporairement — être mise en service — rester en service.
De algemene differentieelschakelaar is verzegeld met een loodje met het teken E.T.
L'interrupteur différentiel général est scellé par plomb portant l'insigne E.T.
Het ééndraadschema en opstellingsschema werden voor gezien getekend en stemmen overeen met de installatie.
Le schéma unifilaire et le schéma de position sont visés et sont conformes avec l'installation.

- Overeenkomstig artikel 274 van het AREI, moeten zonder vertraging de werken worden uitgevoerd die nodig zijn om de vastgestelde inbreuken te doen verdwijnen, en moeten alle gepaste maatregelen worden getroffen opdat bij het indienst blijven van de installatie de inbreuken geen gevaar zouden vormen voor de personen of goederen. Herkeuring uiterlijk 1 jaar na keuringsdatum.

- Conformément à l'art. 274 du RGIE, les travaux nécessaires pour faire disparaître les infractions constatées au moment de la visite doivent être exécutés sans retard et toutes mesures adéquates doivent être prises pour qu'en cas de maintien en service des installations les infractions ne constituent pas un danger pour les personnes et les biens. Nouveau contrôle au plus tard un an après date de contrôle.

✓ Het controlebezoek door ET voorzien door art. 271 van het AREI moet plaats hebben uiterlijk op : 6/5/2002
La visite de contrôle prévue par l'art. 271 du RGIE doit avoir lieu au plus tard le :
o Het controlebezoek voorzien door art. 276bis van het AREI moet plaats hebben uiterlijk 18 maanden na de datum van de verkoopakte.
La visite de contrôle prévue par l'art. 276bis du R.G.I.E. doit avoir lieu au plus tard 18 mois après la date de l'acte de vente.

voor de directeur, de inspecteur / pour le directeur, l'inspecteur :

Niet conform		Conform		N° vorig rapport
276bis AK	274 AK	276bis HK	274 HK	 /
☐	☐	☐	☐	
271 AK		271 HK		 /
☐		☐		
276 AK		271 HK		 /
☐		☐		

**ELECTRO-TEST**

Koen FIERMANS

Inspecteur

info@electro-test.be

Gsm +32 0473 491 520

16A	6	10A	7	10A	7	20A	8	20A	8
16A	9	16A	9	16A	10	16A	10	16A	11
16A	9	16A	10	16A	11	16A	12	16A	13

K C' Nr 6: stopkontakt nr 13

K I Nr 7: verlichtingskringen K, L, en N

K B Nr 8: stopkontakt nr 24

K E Nr 9: verlichtingskringen O,P,G,I en D

K F Nr 10: stopkontakt nr 12

K G Nr 11: god mag weten wat daar aan hangt?

K H Nr 12: stopcontacten 14,15,16,17,18,19,20,21,22 en verlichtingskring M


K D Nr 13: stopcontacten 6,7,8,9,10 en 11




ELECTRO-TEST
Koen ELMANS
Kroonlaan
Info@electro-test.be
0561 58 0473 4191 830

6/12/12


Tweede verdieping

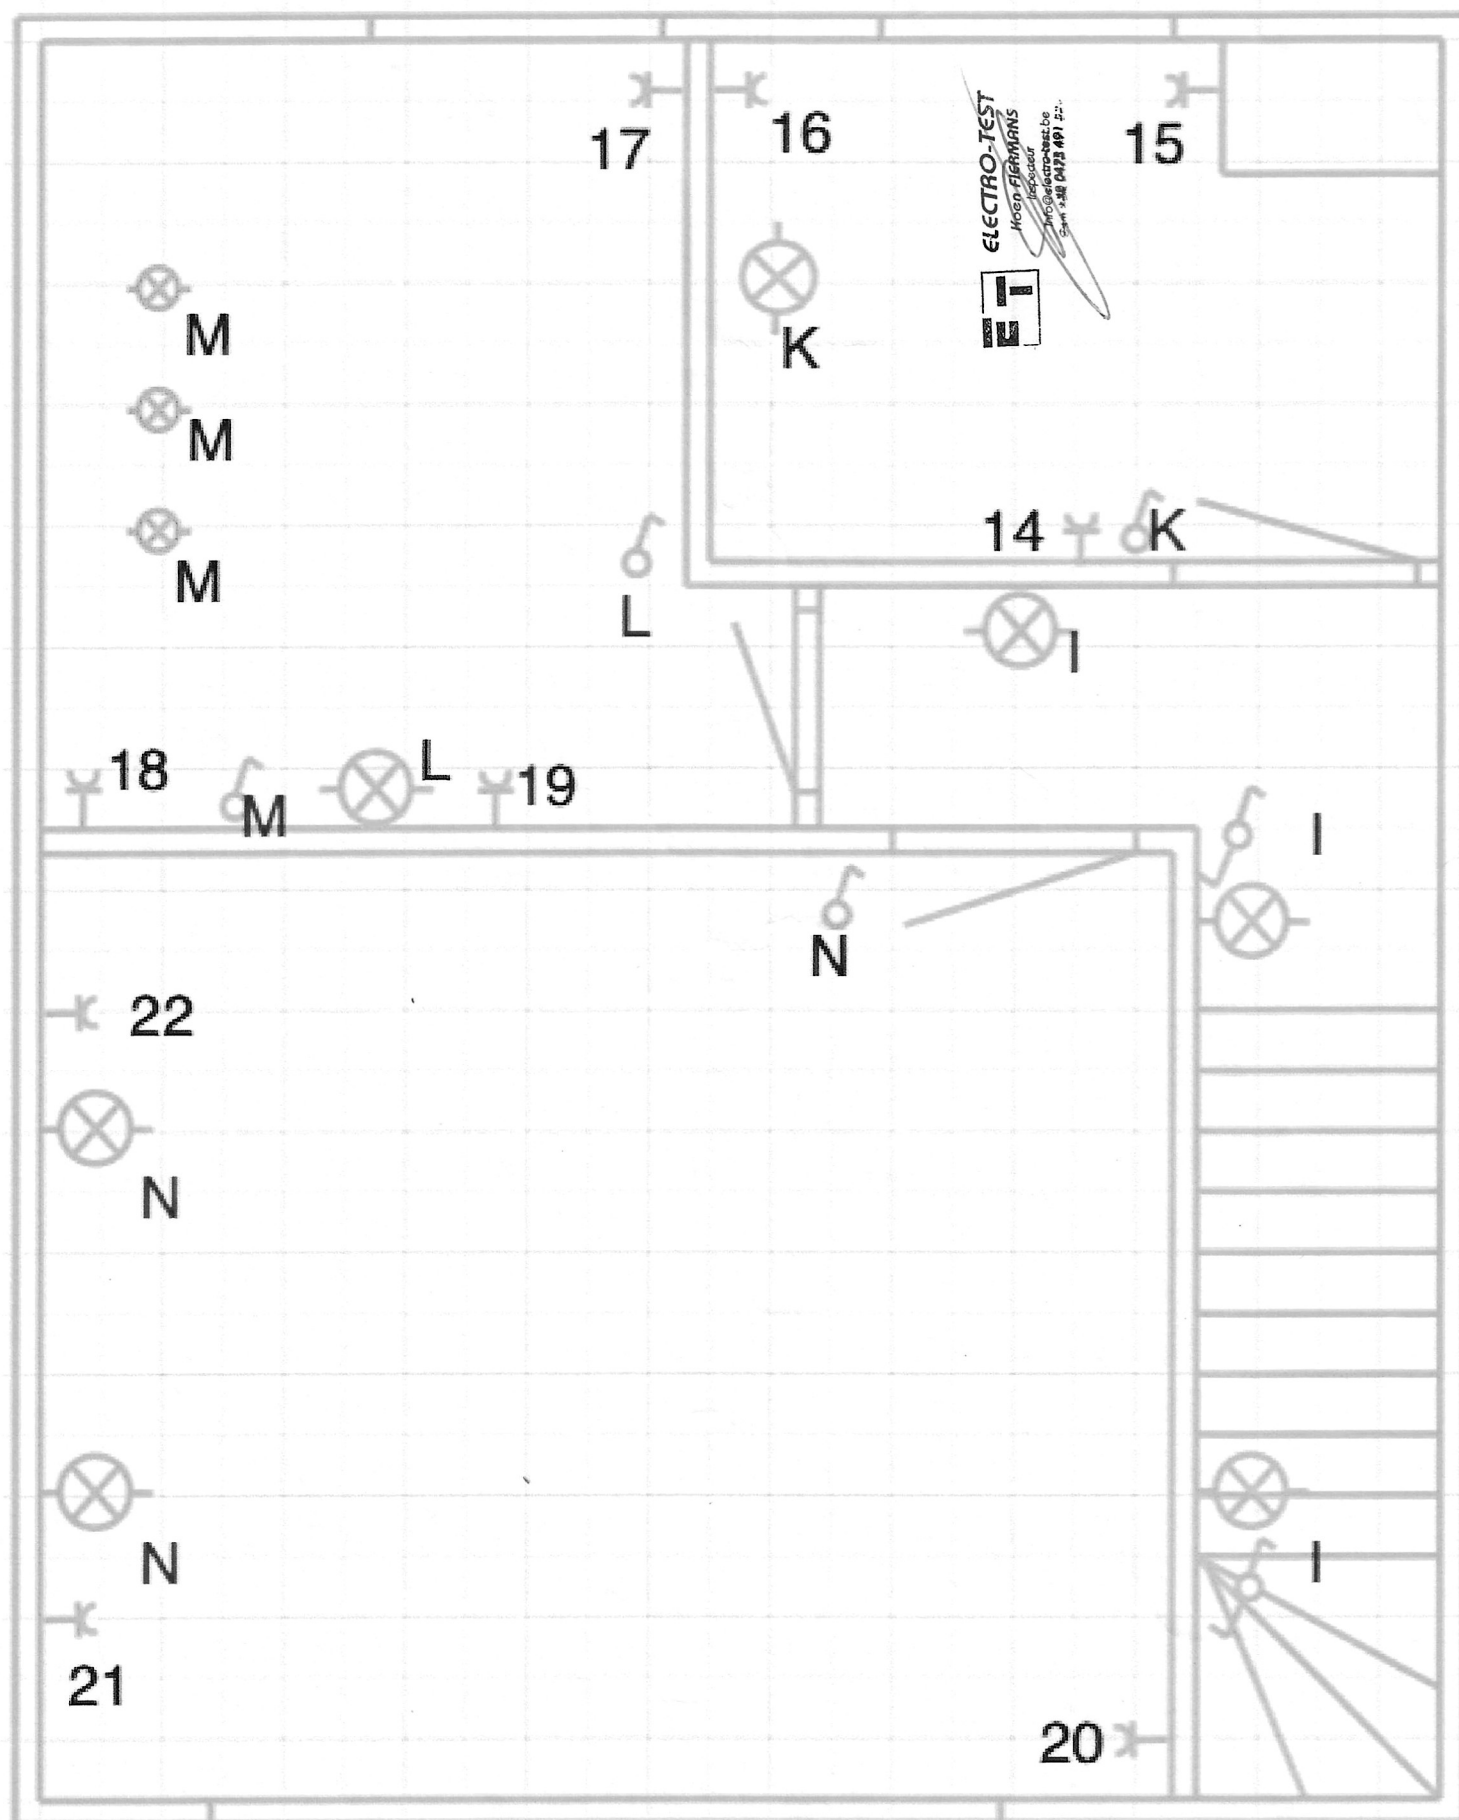


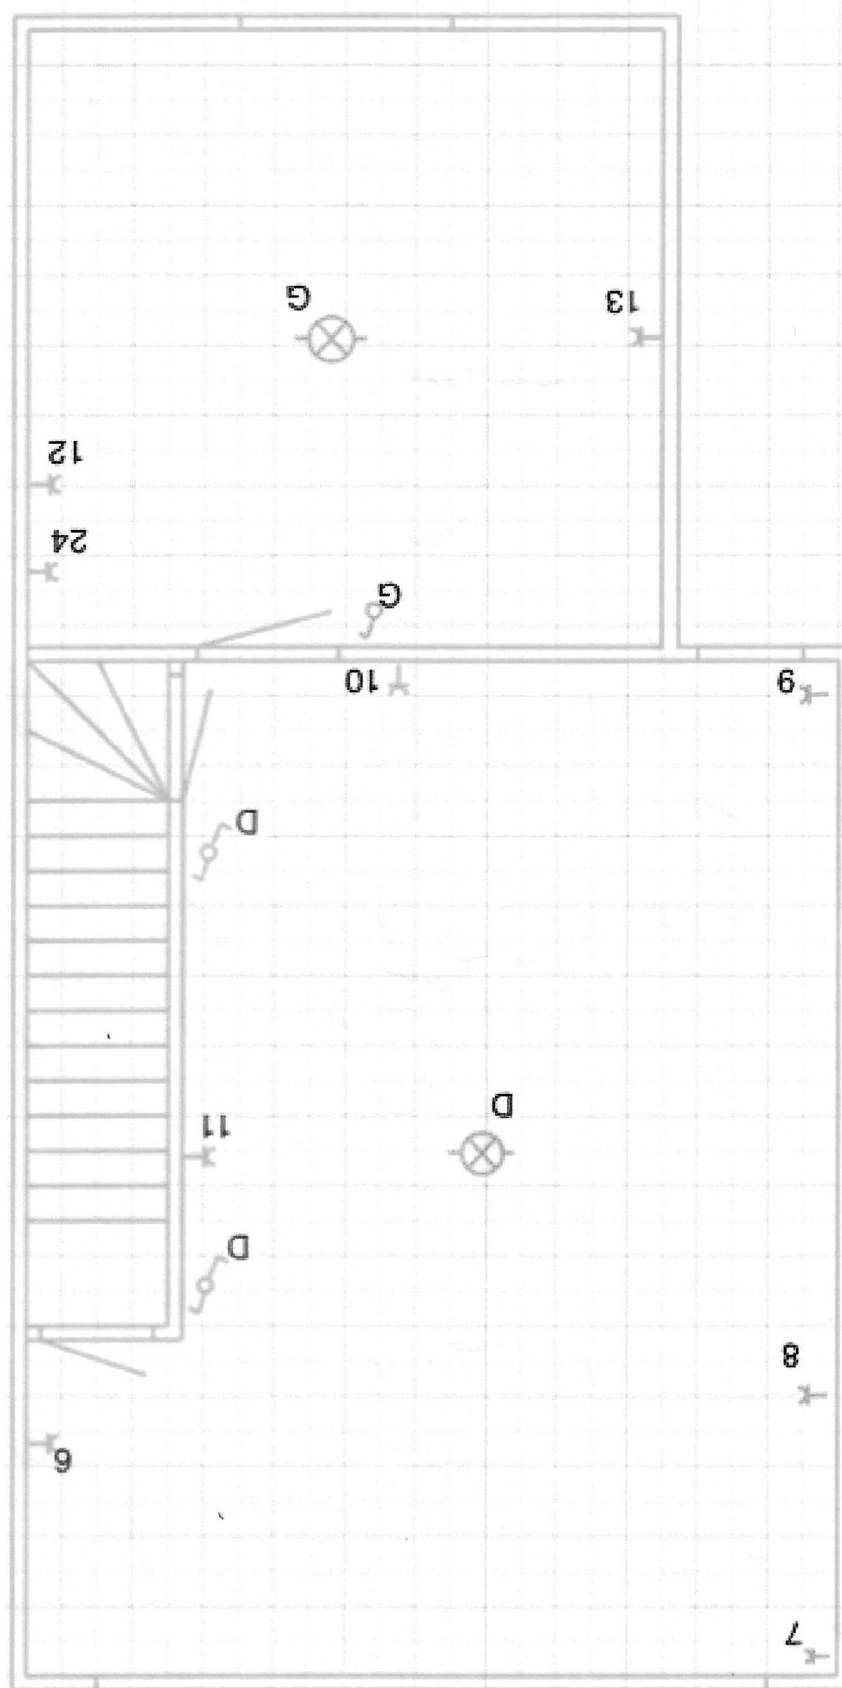

Eerste verdieping



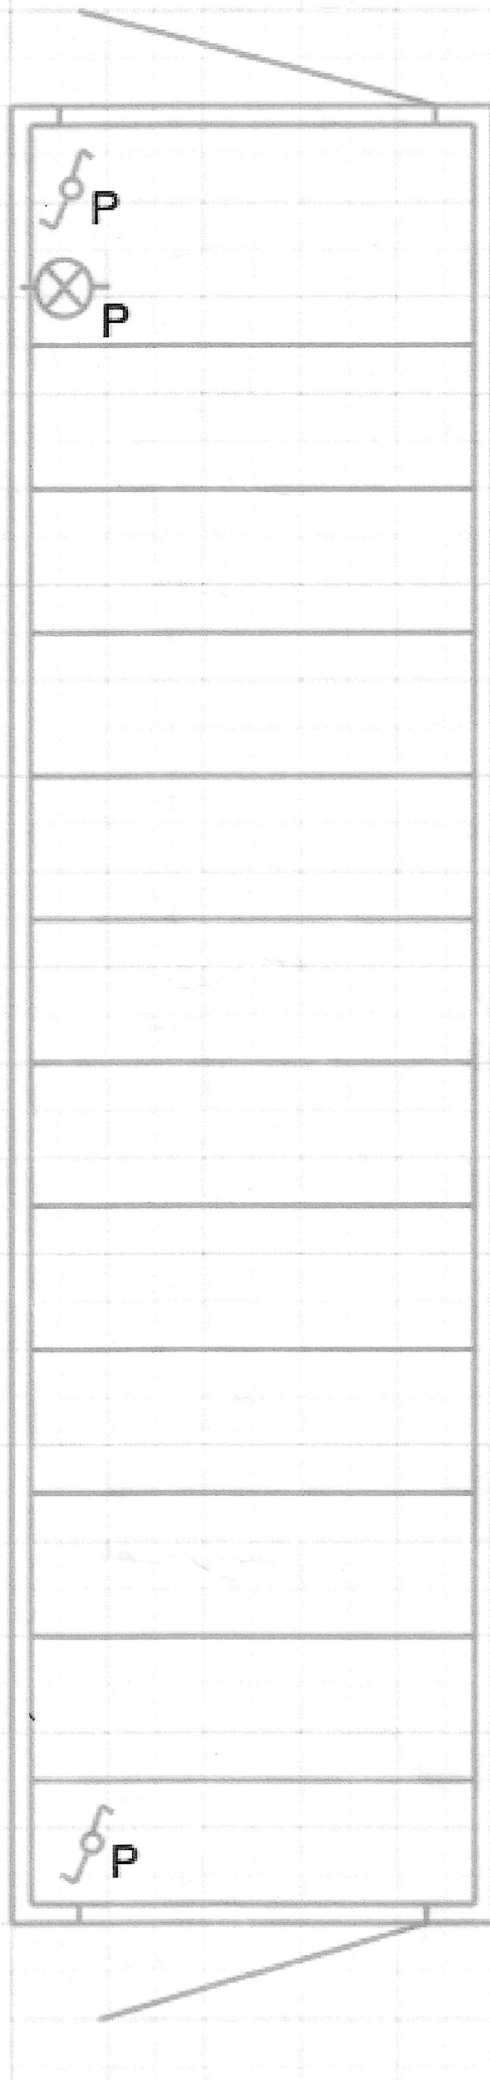

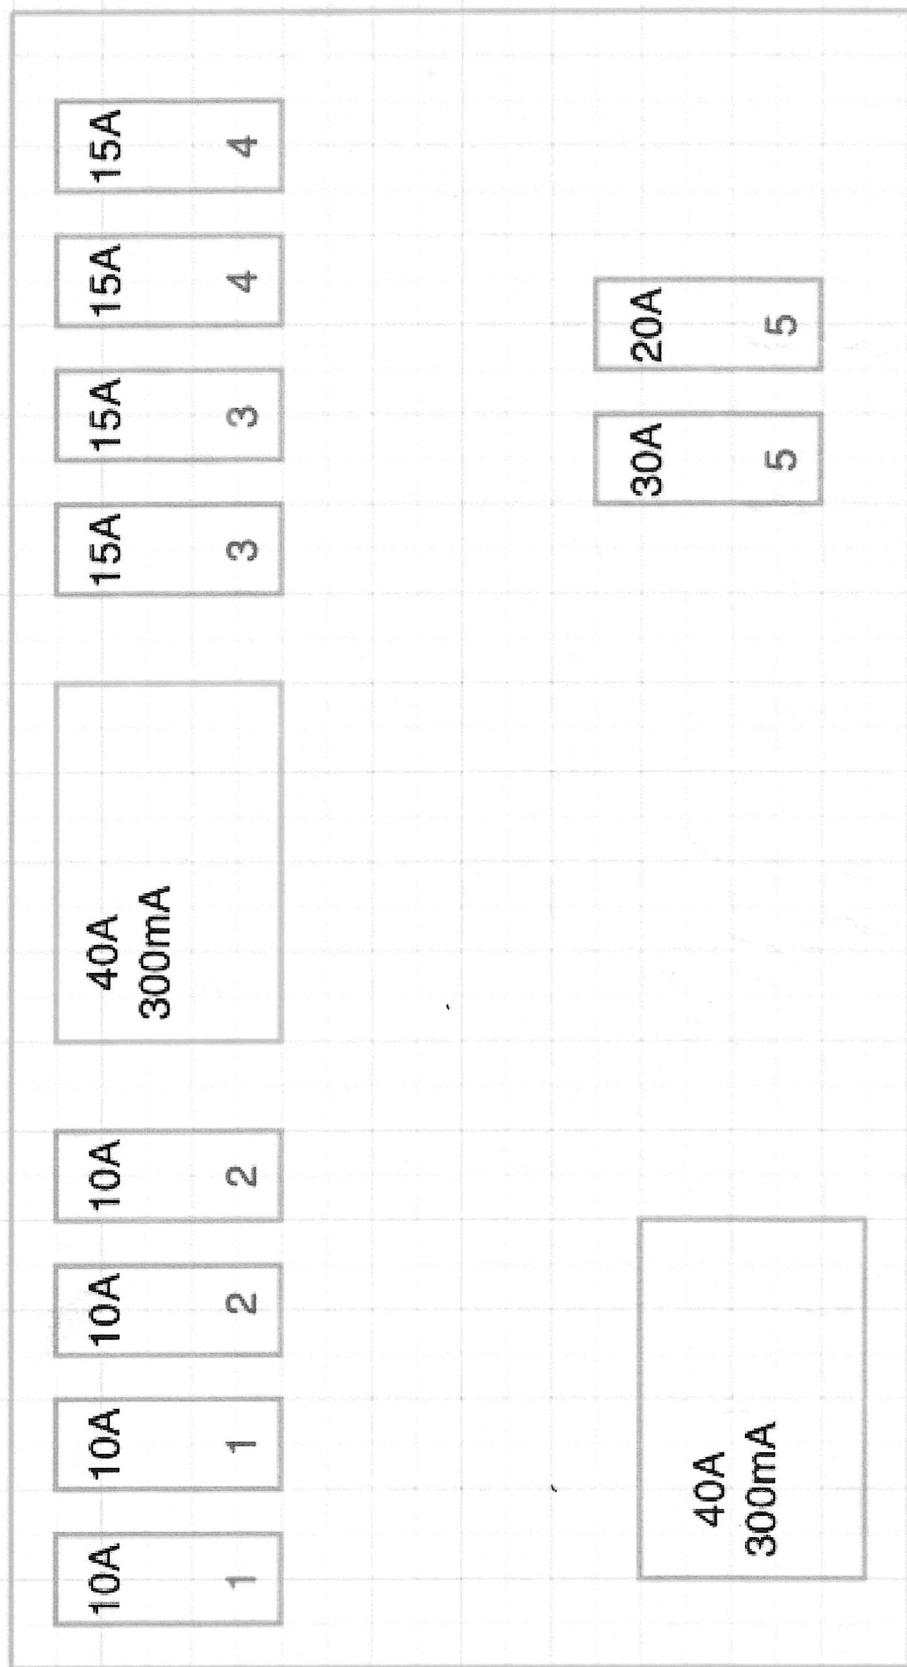

☒ H Nr 1: verlichting zekeringskasten


☒ F Nr 2: verlichtingskringen A en C

☒ G Nr 3: verlichting en electriciteitsaansluiting mazoutketel

☒ E Nr 4: stopcontacten nrs 1, 2, 3, 4, 5 en 23


☒ D Nr 5: stopcontact elektrisch fornuis

Keuken en badkamer

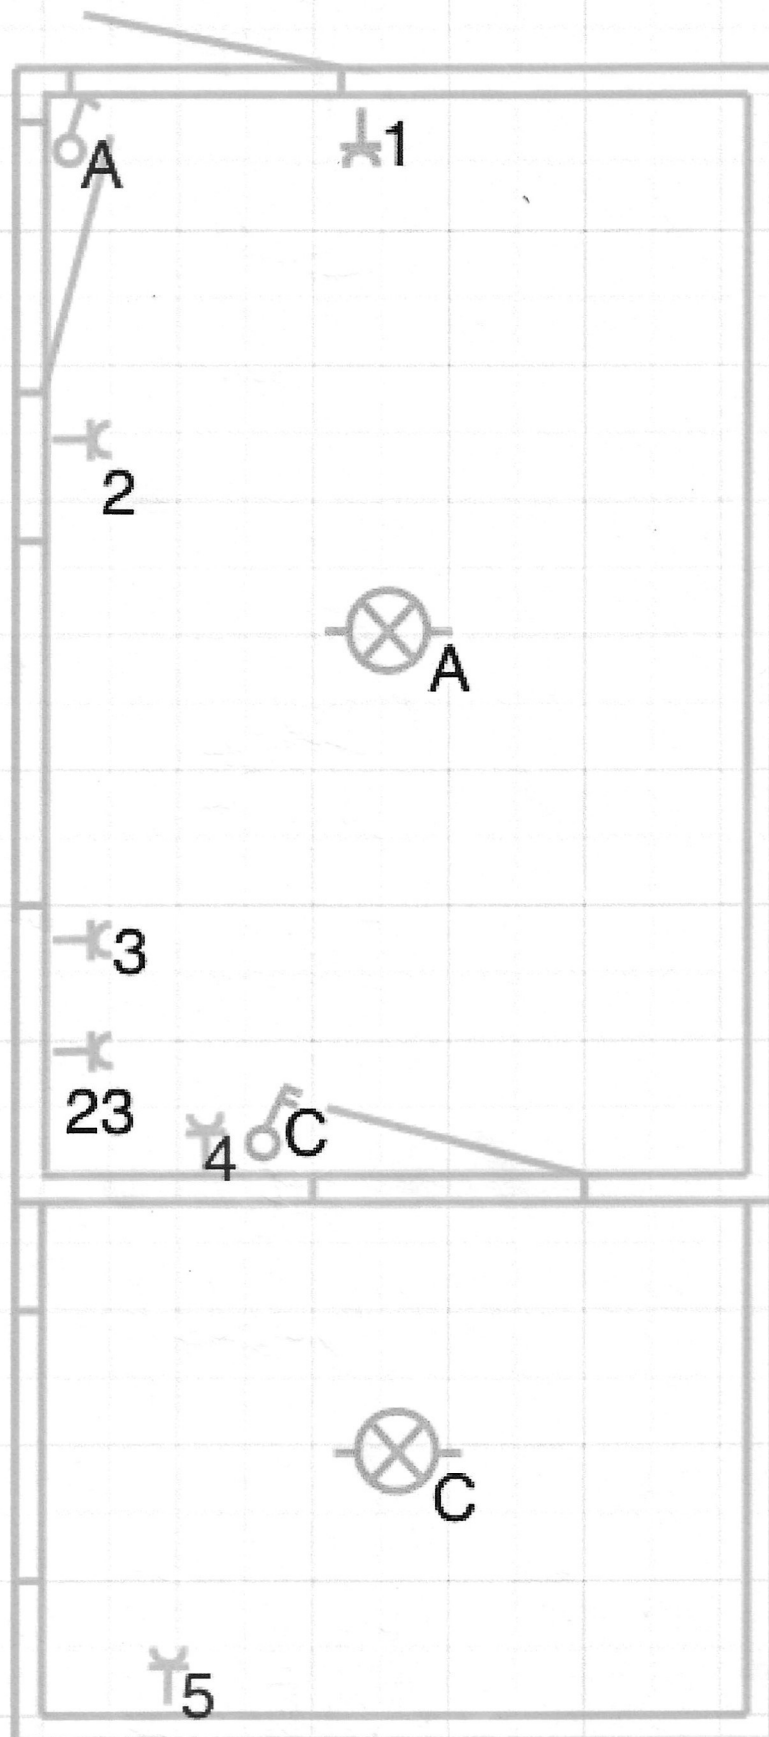

3 x 400V + N

ALGEMEEN HOOFDVERDEELBORD

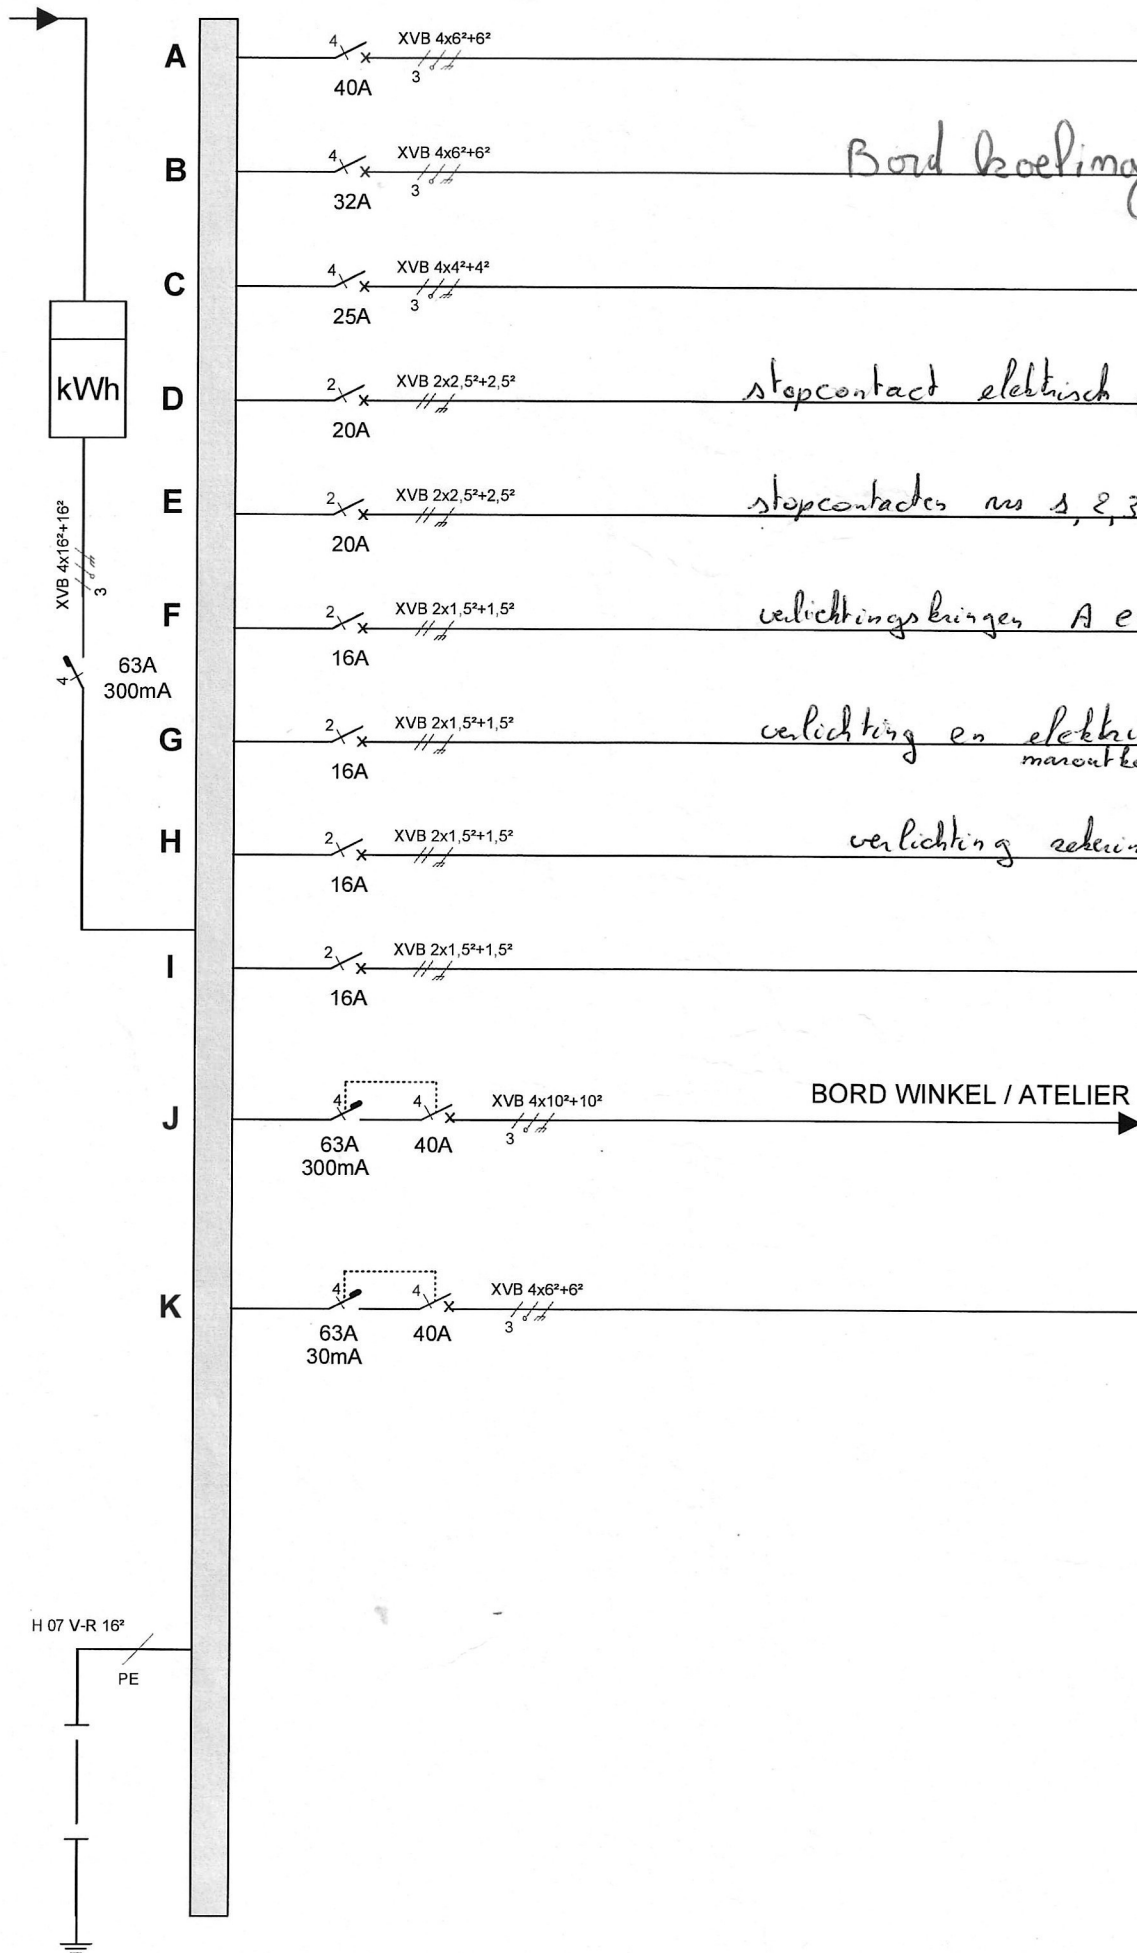

De eigenaar,
Le proprietaire,

Dhr en Mevr Forceville - Van Rossem
Handelslei 178
2980 Zoersel

De verantwoordelijke van de werken:
Le responsable pour le travail :

NV FRIGOMIL SA
Driesstraat 134
1861 Wolvertem

De afgevaardigde van het erkend organisme,
Le représentant d'organisme agree,

