



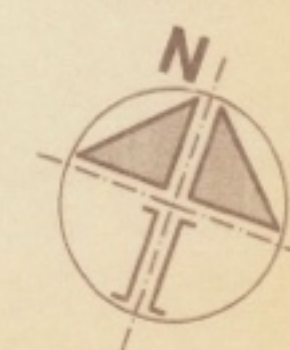

--- INPLANTINGSPLAN --- 1/500 ---

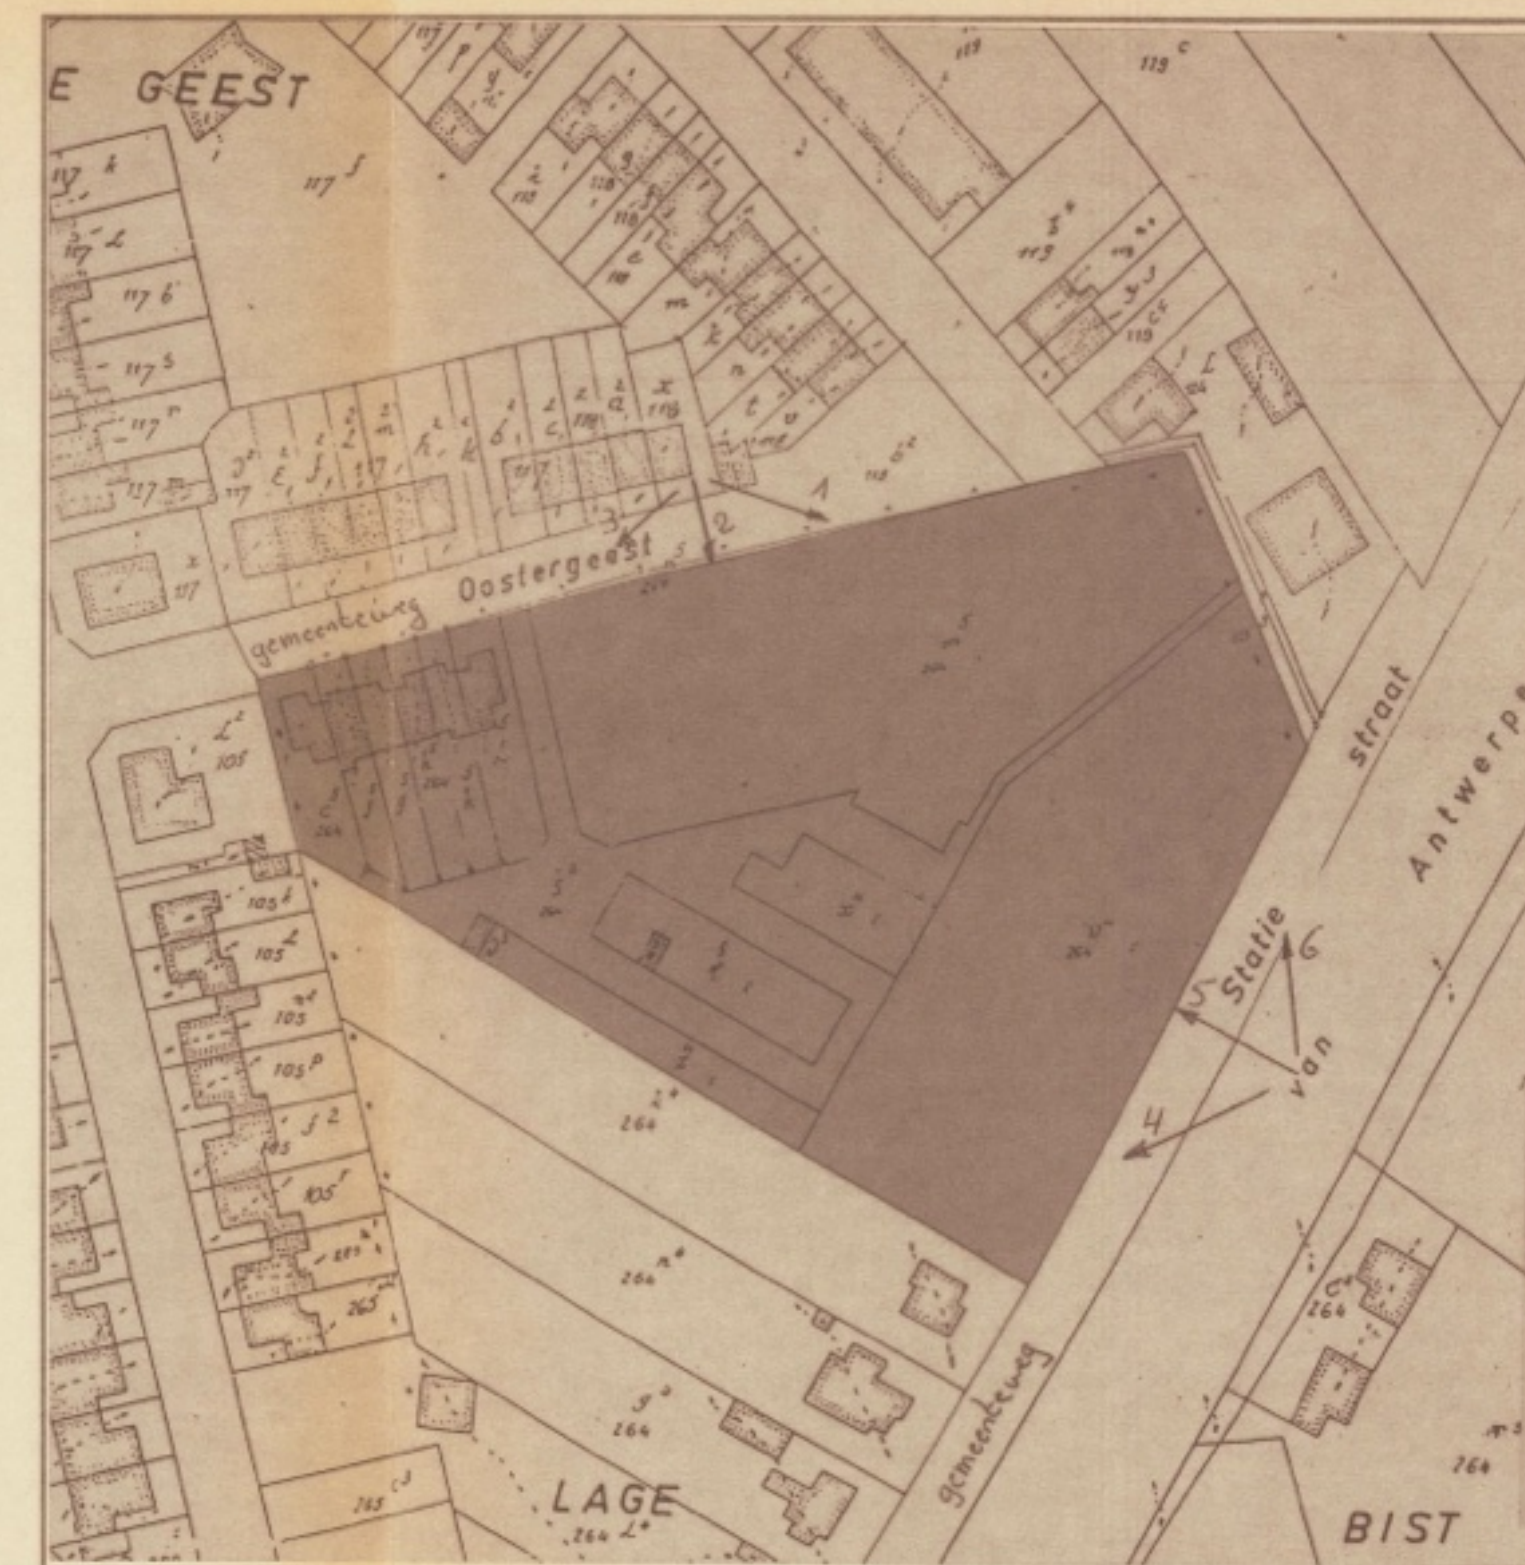

--- SITUATIEPLAN --- 1/1.250 ---

PROVINCIE ANTWERPEN

GEMEENTE EKEREN

950267

BOUWEN VAN 5 WONINGEN
+ 60 APPARTEMENTEN
+ 14 GARAGES

OPDRACHTGEVER: VAN VELTHOVEN J.
HOFDREEF 5
2990 LOENHOUT

BOUWGROND: TE EKEREN
VERKAVELING: OOSTERGEEST
Afdeling 35 - Sie: F nr. 264 r4

DATUM: 04 - 11 - 97

SCHAAL: 1/50

DOSSIER: 1 Q CC 19

DE OPDRACHTGEVER DE ARCHITEKT DE AANNEMER

Geukens

[Signature]

Architect
GEUKENS FRANS
Rietseweg 150 - 2440 GEEL
tel. 014/56 95 02
fax. 014/56 20 70

BLAD NR. 1 INPLANTING