Klantverantw.:
Opdrachtn.:
Klantnr. :
Cont.pers.: William De Moor
Tel.: 03/290.57.75
Fax: -
GSM: 0472/679.286
e-mail: Williamdemoor@telenet.be

ProKo.: LS13
Verslagnr.: 4418461
Voorl. verslagnr.:
Datum: 19/05/2014

Afdeling: ELE

O.C.B.
Onafhankelijk Controle Bureel v.z.w.

Klant / Opdrachtgever:
William De Moor
Lode Zielenslaan 5 bus 3
2840 Reet

VERSLAG VAN ONDERZOEK VAN EEN ELEKTRISCHE L.S. INSTALLATIE VOOR EEN DEFINITIEVE OF RESIDENTIELE AANSLUITING

(uitgevoerd volgens interne procedure QPRO/ELE/001, §7.3)

ALGEMEENHEDEN

Toestel/Install. ID: **Aard installatie::** verkoop wooneenheid **Type lokalen:** appartement
Plaats onderzoek: Lode Zielenslaan 5 bus 3 Reet 2840
Aard onderzoek: controlebezoek **Volgens AREI Art.:** 86/271
Datum onderzoek: 19/05/2014 **Volgende binnen** 300 **maand of vóór** 19/05/2039 **Onderzoeker:** OP DE BEECK STIJN
Eigendom van: -
Installateur: -
B.T.W.: - **ID-kaart :** - **Uitgereikt te:** - **Datum:** -

BESCHRIJVING

EAN nr.: - **Teller nr.:** - **Stand I :** - **Stand II** -
Aansluiting: - **Wachtbuis:** - **Isolatieplaat:** -
Dienstspanning: 1 x 220V **Max. beveiliging:** 40A **Hoofdbeveiliging:** aut. 2p 40A **Schak.:** alg.diff.schak.
Meter-bordverbinding: **kabeltype:** XVB **aantal geleiders:** 4 **doorsnede:** 10 mm²
Voedingsbekabeling: **kabeltype:** EVAVB **aantal geleiders:** 4 **doorsnede:** 25 mm²
Aardelektrode: **type:** lus **sectie:** 16 mm² **spreidingswaarde:** 3,37 Ohm
Diff. schak.: **algemene:** 2p 40A/300mA **is verzegeld met loodje:** in orde **bijkomende dif.:** 2p 40A/30mA
Werking testknop: in orde **Controle foutlus:** in orde **Algemene isolatieweerstand:** 1,026 MOhm
Installatie uitgevoerd overeenkomstig schema's: in orde **Staat van het vast elektrisch materieel:** in orde
Bescherming tegen elektrische schokken: **rechtstreekse aanraking:** in orde **onrechtstreekse aanraking:** in orde
Continuïteit PE- en equipotentiaal verbinding: in orde **Vast opgesteld en verplaatsbaar materieel:** nvt
Beschrijving installatie - toestellen: ■ **zie schema in bijlage** ■ **ééndraadschema en situatieschema werd voor gezien getekend**
Nog niet geplaatst: ☐ **keuken** ☐ **badkamer** ☐ **C.V.** ☐ **gasmeter** ☐ **watermeter** ☐ **hoofd -** ☐ **bijkomende - equipotentiaal verbinding**
Aantal borden: 1 **Aantal eindstroombanen:** 10

Ok, zie schema's.

VASTSTELLINGEN - Nota (N) - Opmerking (O) - Inbreuk (I) - de nummers verwijzen naar de standaard inbreuken

Geen.

BESLUIT

De installatie is conform aan het AREI. De installatie mag in dienst gesteld worden/blijven.
De installatie dient opnieuw gecontroleerd **uiterlijk op hoger vermelde datum**, zoals voorzien door art. 271 van het AREI, alsook voor de ingebruikname van elke belangrijke wijziging of beduidende uitbreiding, uitgevoerd voor deze datum.

Voor de Technisch Directeur.

De Agent-onderzoeker

Stijn Op de Beeck
0493/248.129
stijn.opdebeeck@ocb

controle organisme
vereniging zonder winstoogmerk
gewestelijke zetel: in elke provincie

maatschappelijk zetel:
Koningin Astridlaan 60
2550 Kontich

T : 03 / 451 37 00
F : 03 / 451 37 10

www.ocb.be
info@ocb.be

BTW BE 404.312.034
PC 000-0162392-14
Bank 405-3020501-49

Overzicht:

A: (16A) Licht berging.

B: (16A) Licht living, keuken, toilet, slaapkamers, gang.

C: (20A) Stopcontacten living.

D: (20A) Stopcontacten keuken, dampkap, ijskast.

E: (20A) Stopcontact oven.

F: (20A) Stopcontacten slaapkamers, gang.

G: (20A) CV ketel.

H: (20A) Licht + stopcontact badkamer en berging.


I: (20A) Stopcontact droogkast, wasmachine.

J: (20A) Stopcontact vaatwas en keukenboiler.


Diff 300mA: A t.e.m.G

Diff 30mA: H, I, J


Installatie is gecontroleerd door:
OCB, Kon. Astridlaan 60, 2550 Kontich
Onderzoeker OP DE BEECK Stijn
Datum 19/05/2014
PV nr. 4418461
Handtekening.

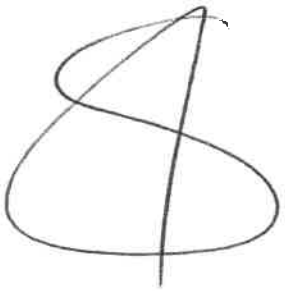

Eéndraadschema

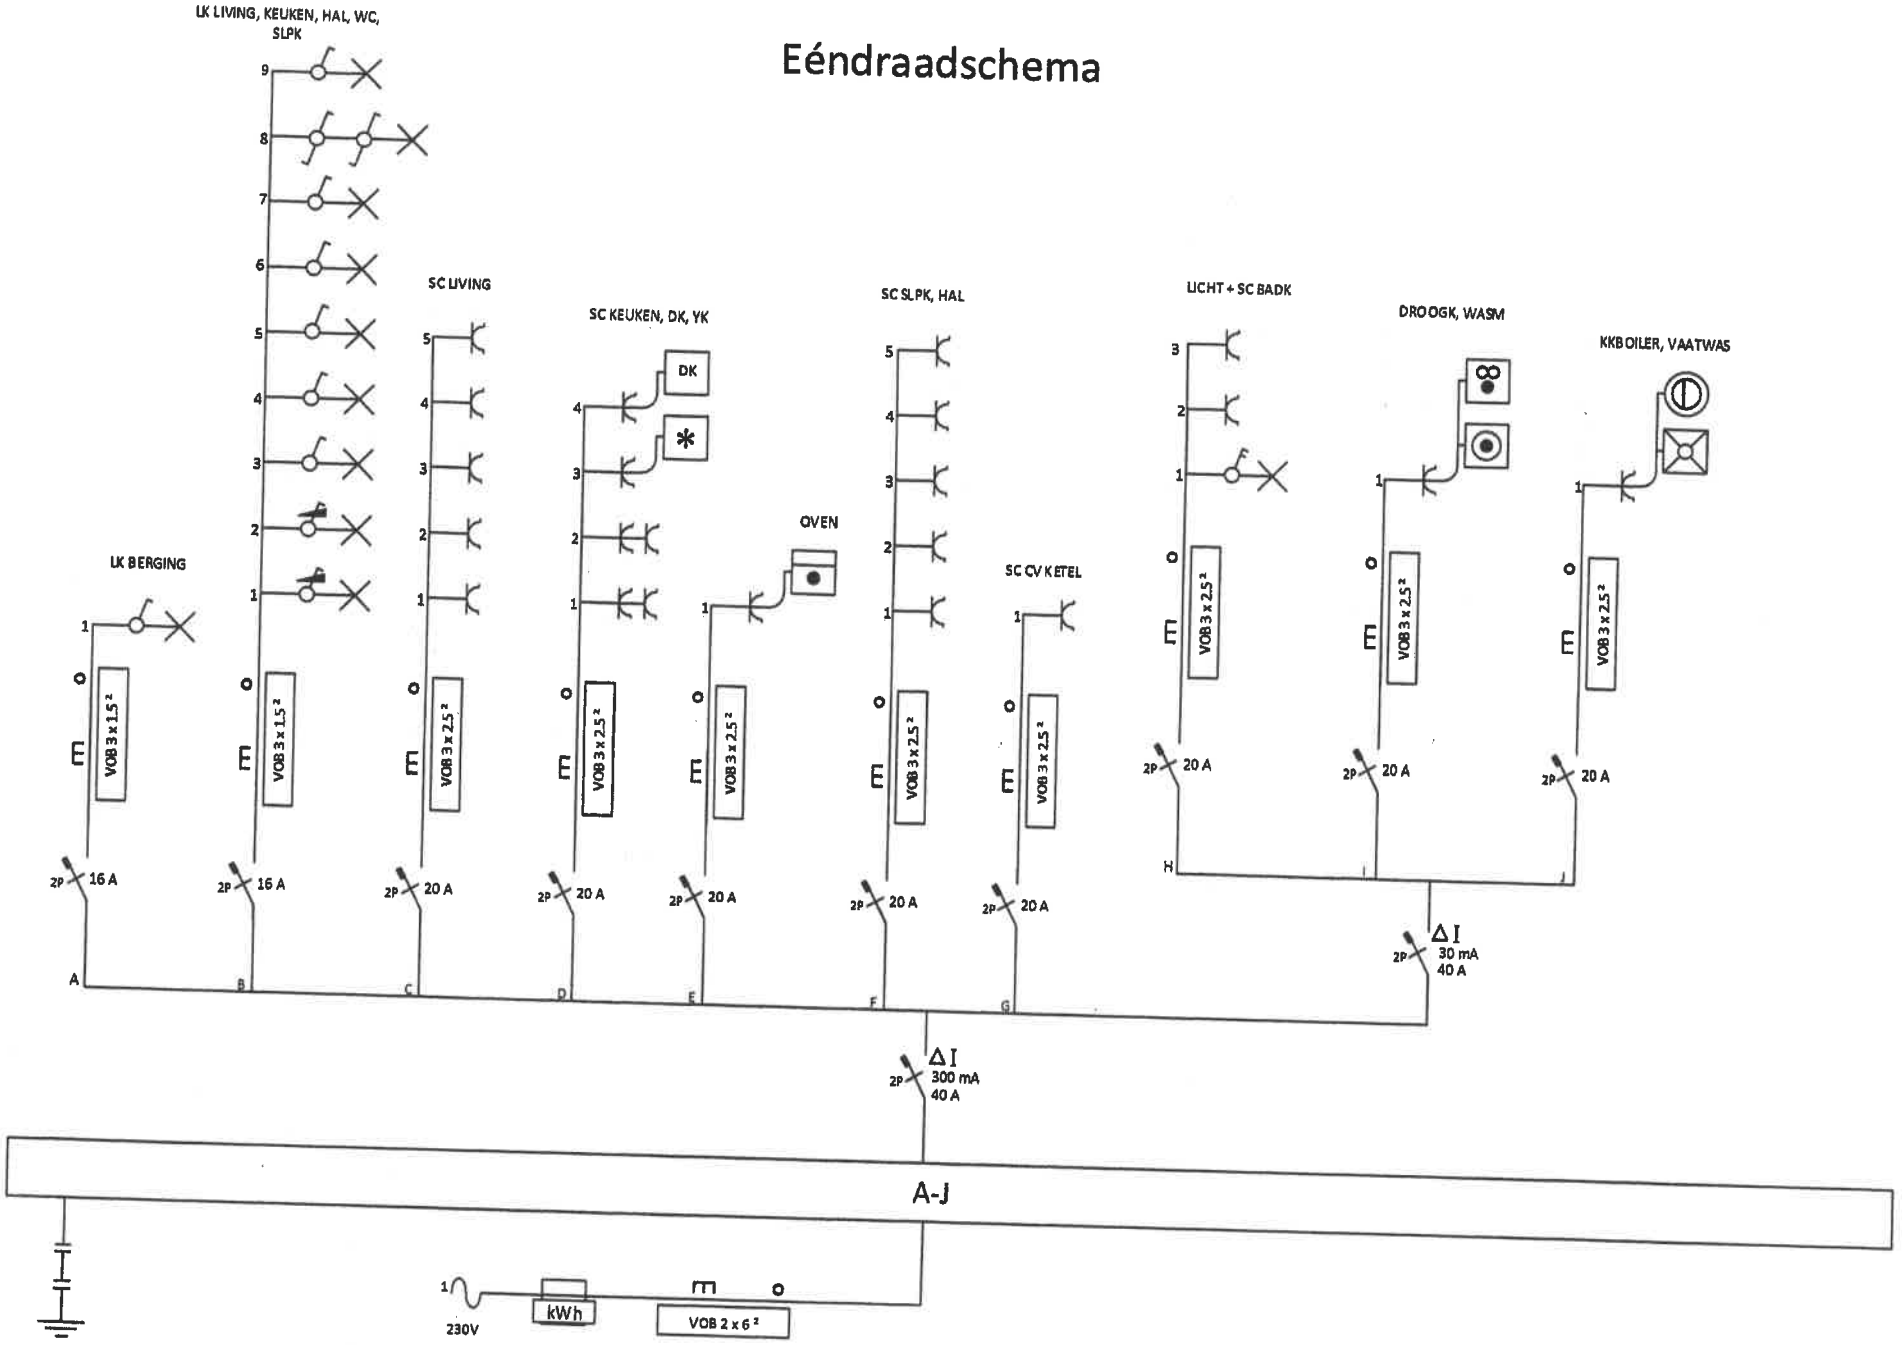

Situatieschema

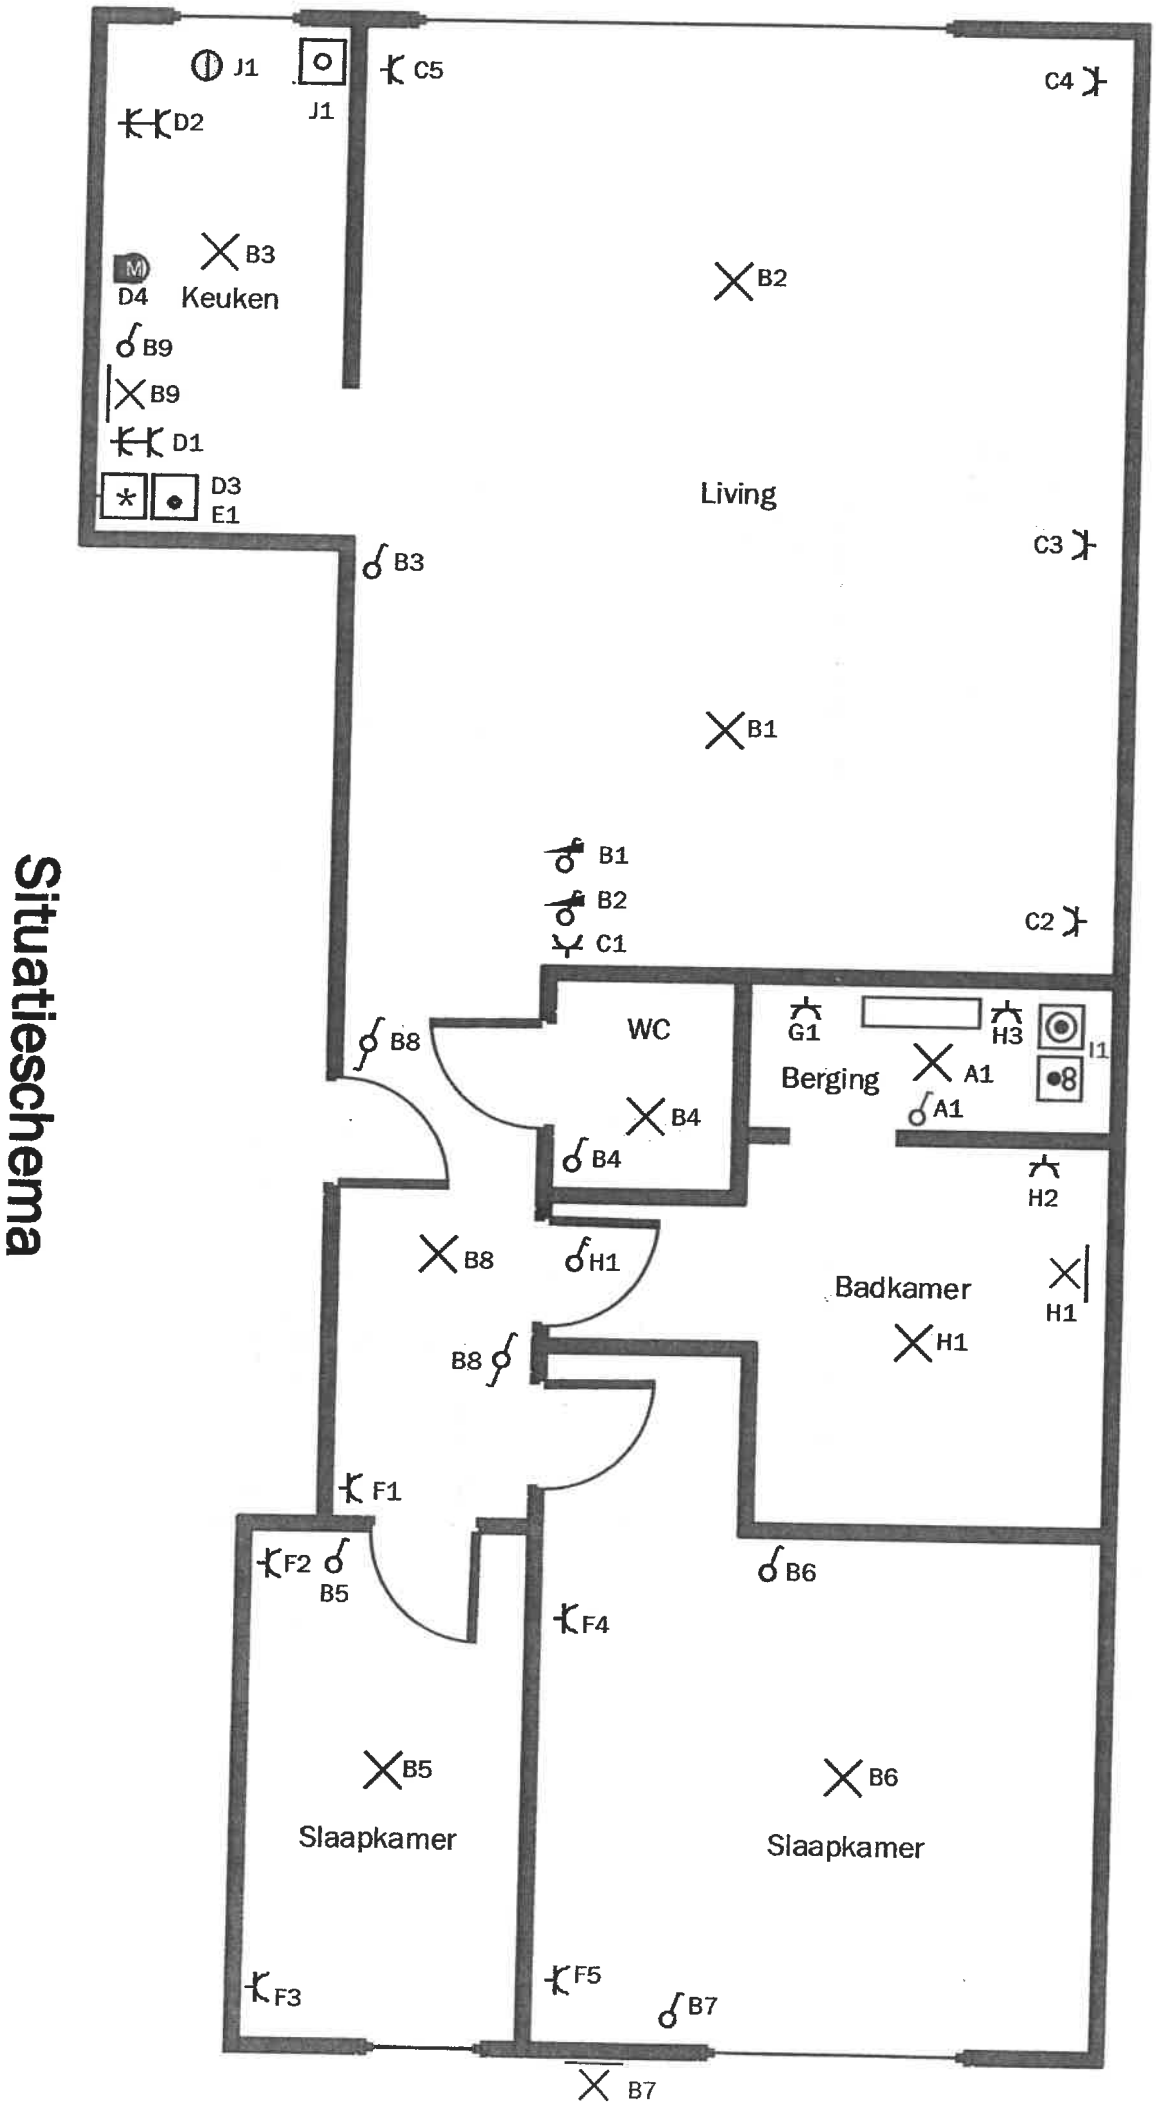

Overzicht:

A: (16A) Licht berging.

B: (16A) Licht living, keuken, toilet, slaapkamers, gang.

C: (20A) Stopcontacten living.

D: (20A) Stopcontacten keuken, dampkap, ijskast.

E: (20A) Stopcontact oven.

F: (20A) Stopcontacten slaapkamers, gang.

G: (20A) CV ketel.

H: (20A) Licht + stopcontact badkamer en berging.


I: (20A) Stopcontact droogkast, wasmachine.

J: (20A) Stopcontact vaatwas en keukenboiler.


Diff 300mA: A t.e.m.G

Diff 30mA: H, I, J


Installatie is gecontroleerd door:
OCB, Kon. Astridlaan 60, 2550 Kontich
Onderzoeker OP DE BEECK Stijn
Datum 19/05/2014
PV nr. 44 18461
Handtekening.

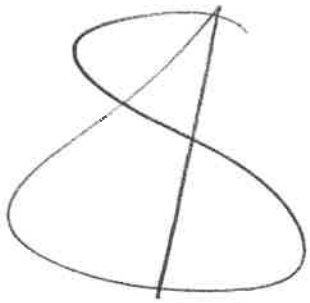

Eéndraadschema

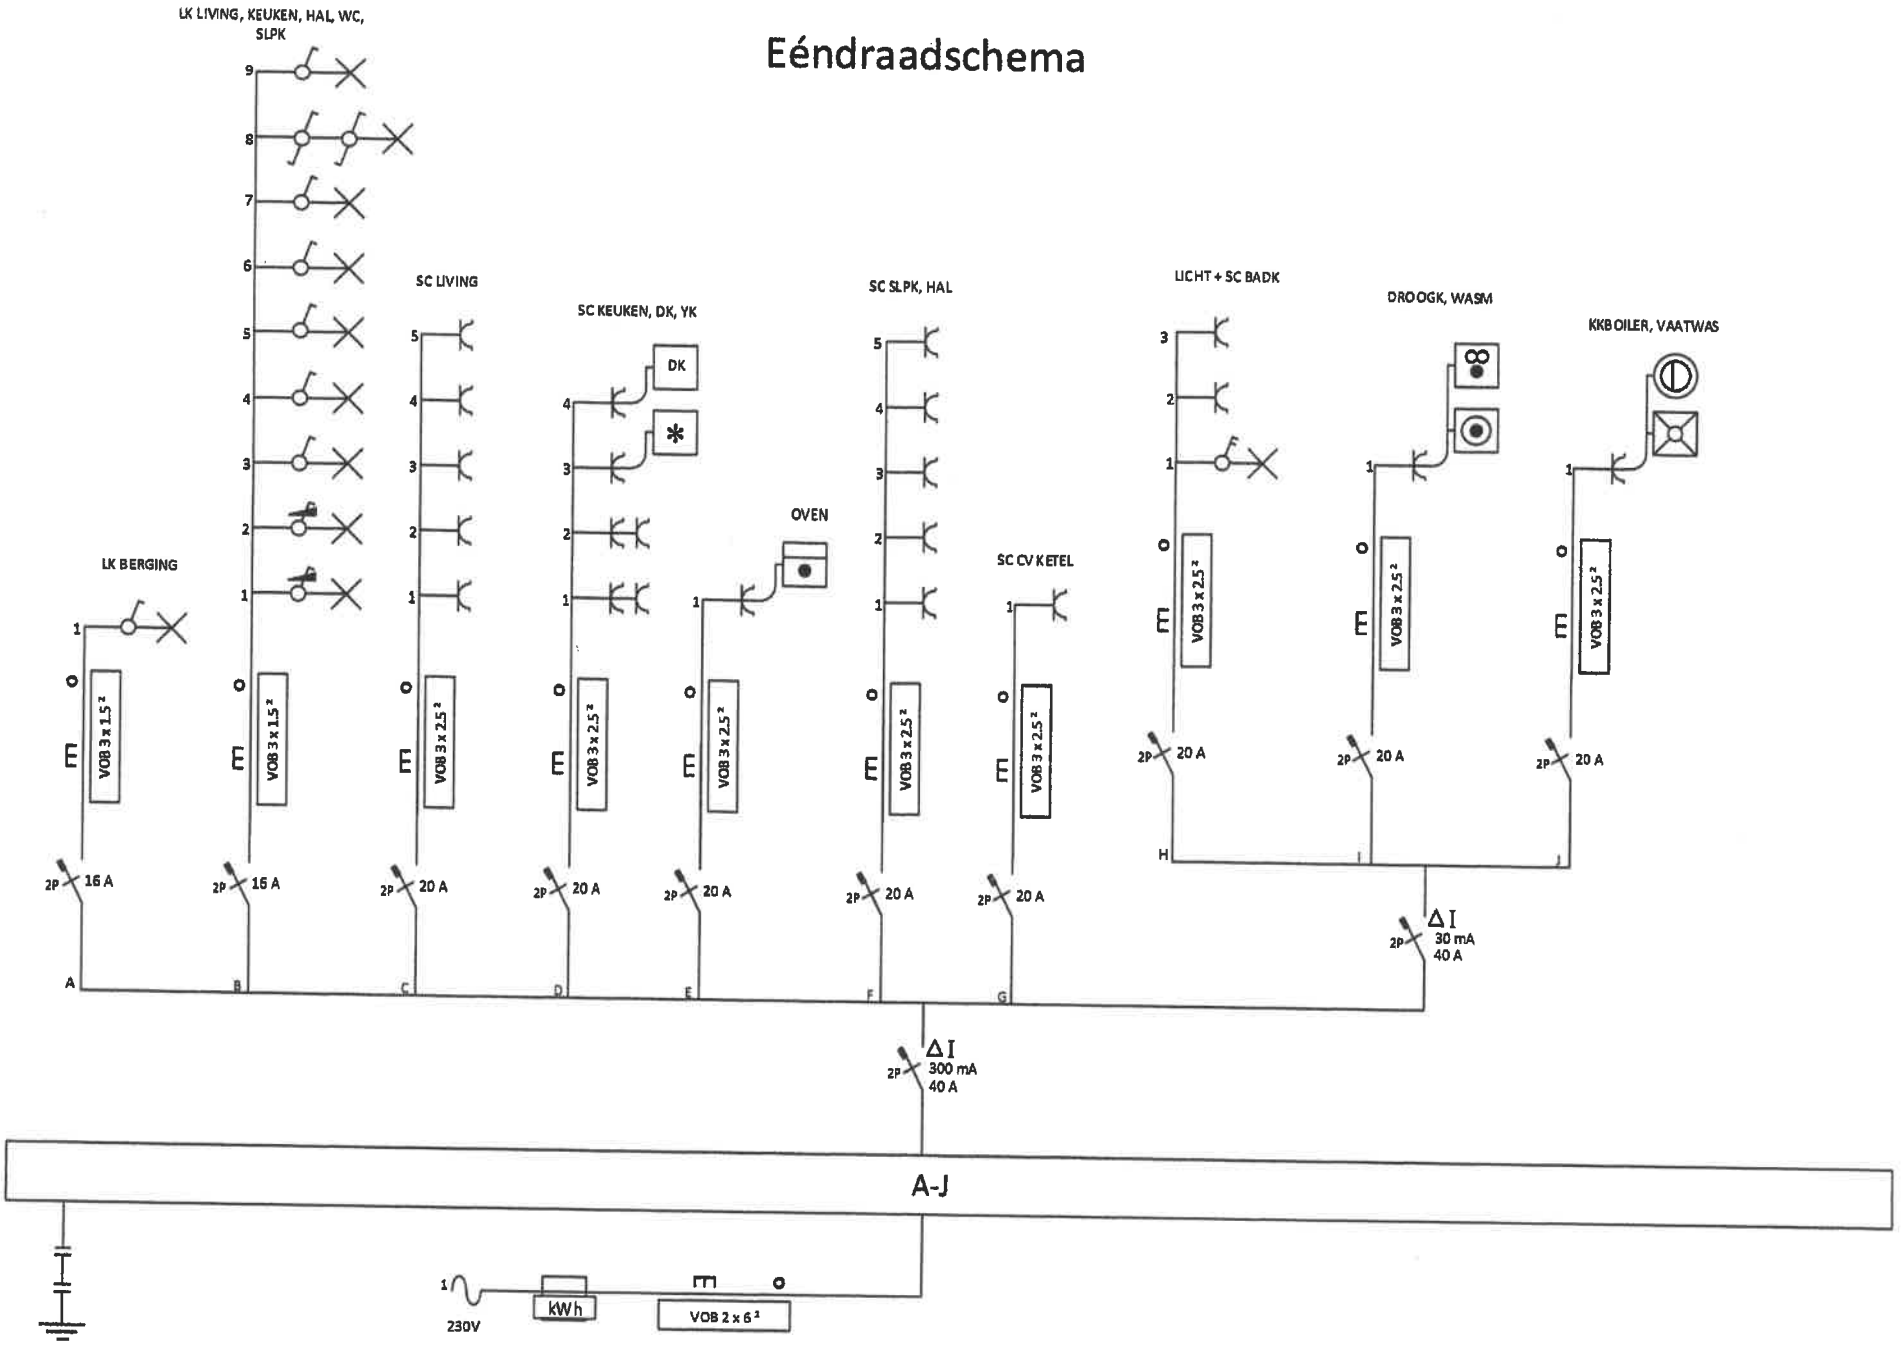


Situatieschema

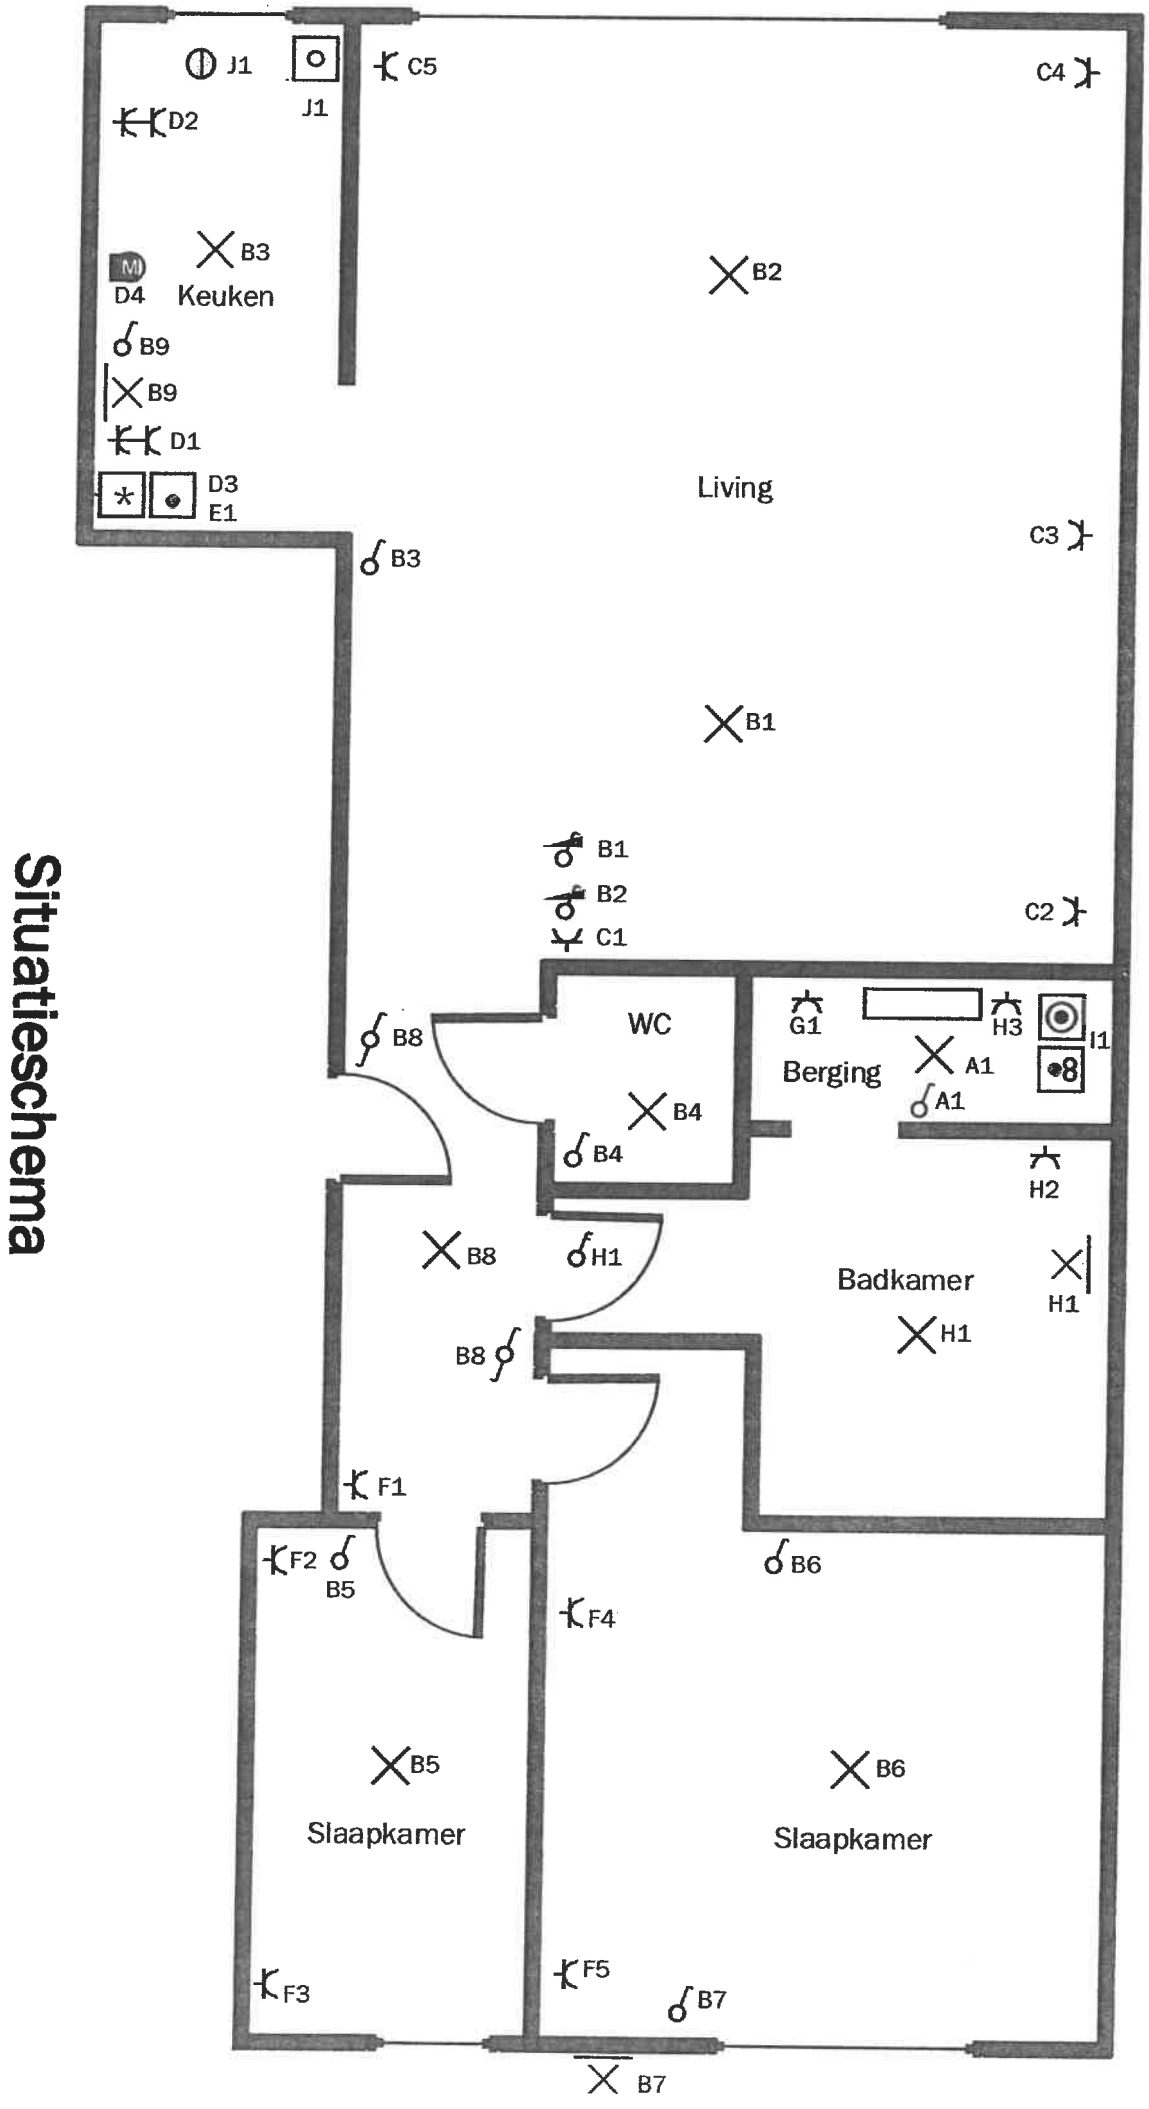


Eéndraadschema

Installatie is gecontroleerd door:
OCB, Kon. Astridlaan 60, 2550 Kontich
Onderzoeker OP DE BEECK Stijn
Datum 19/05/2014
PV nr. 4418461
Handtekening.

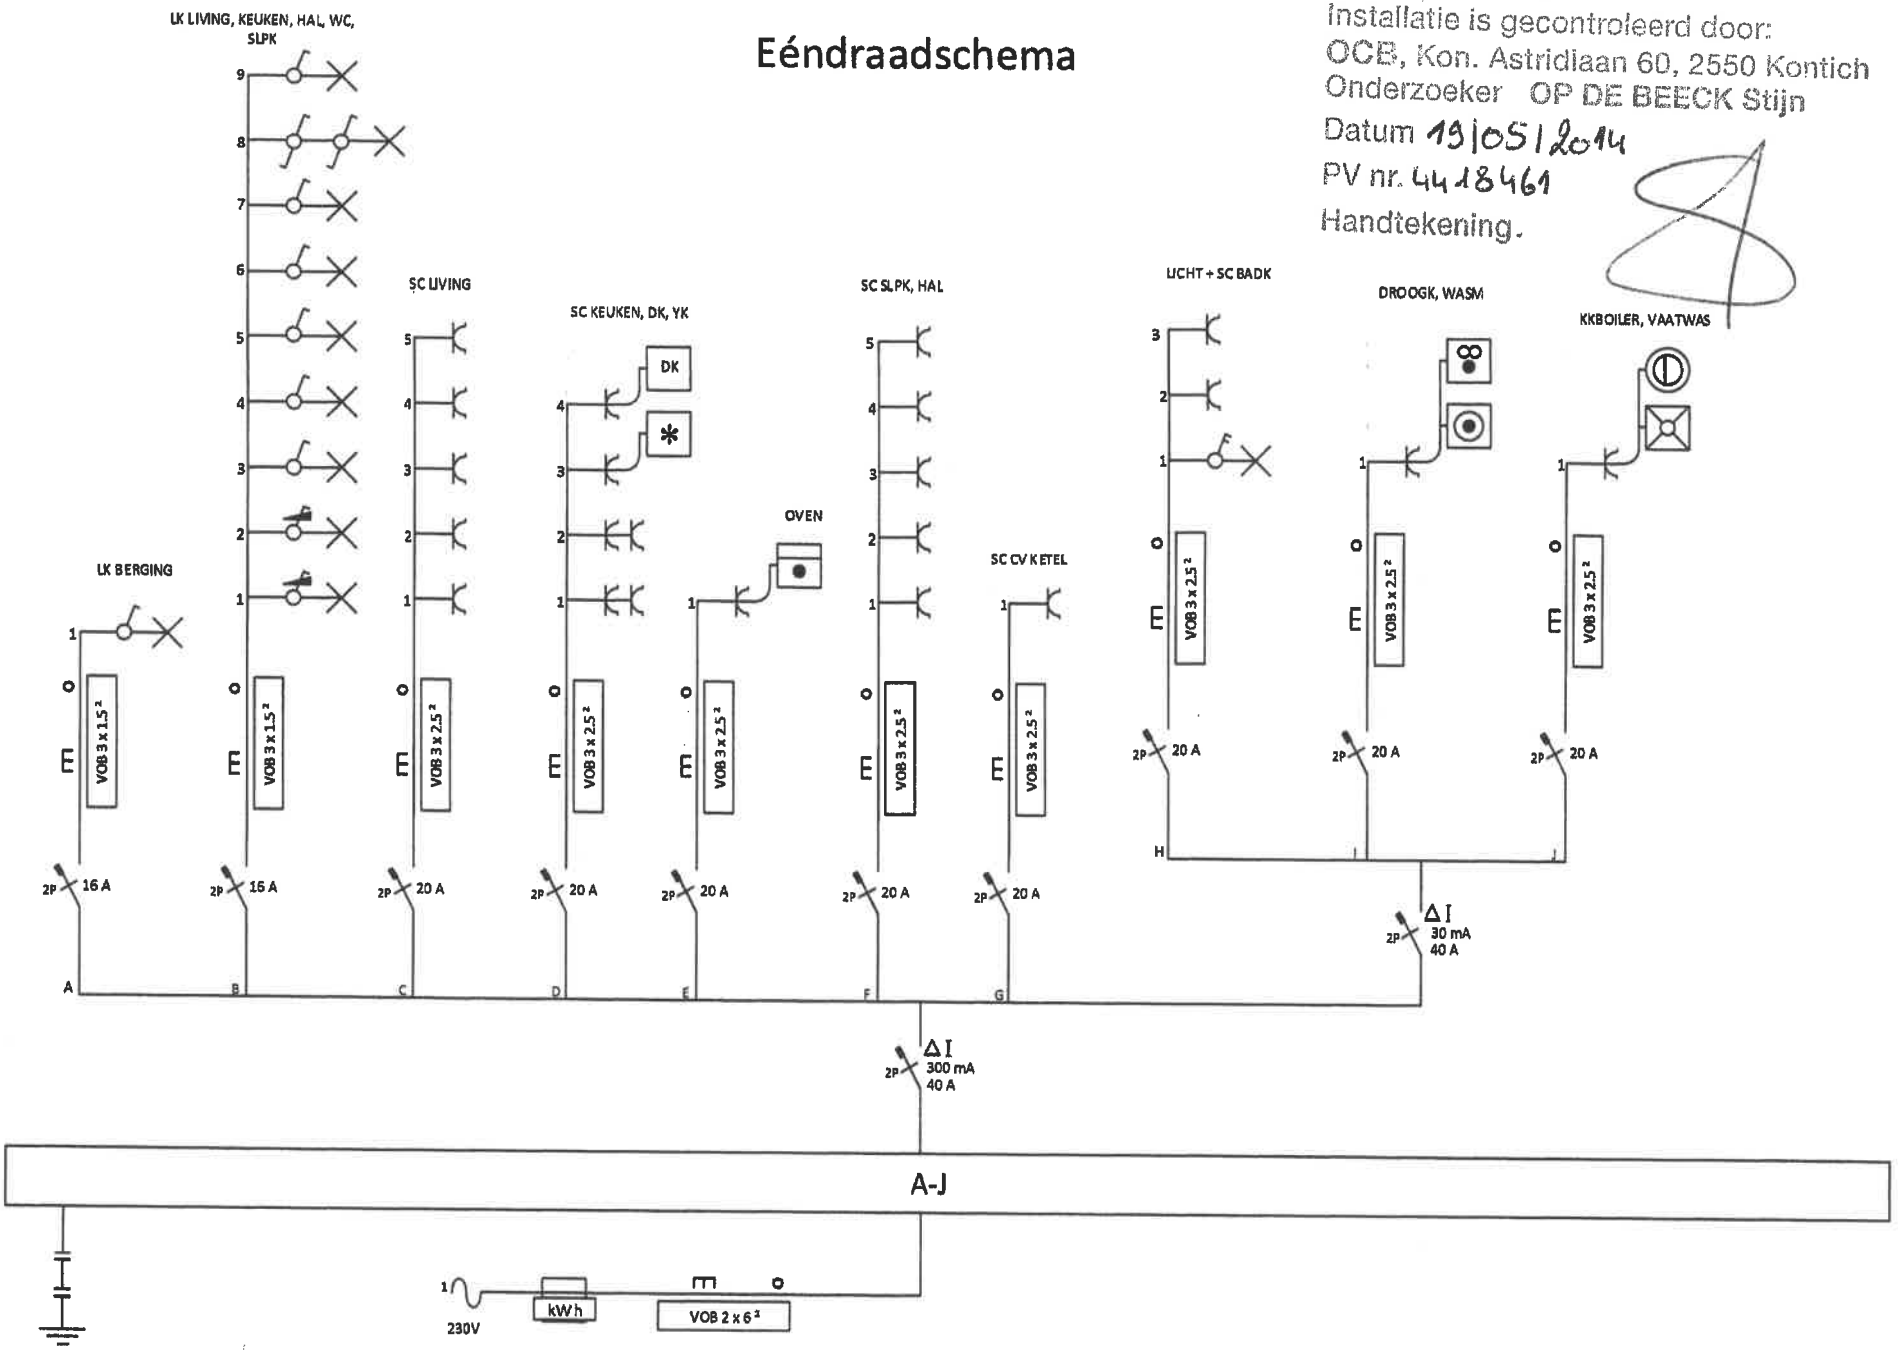


Situatieschema

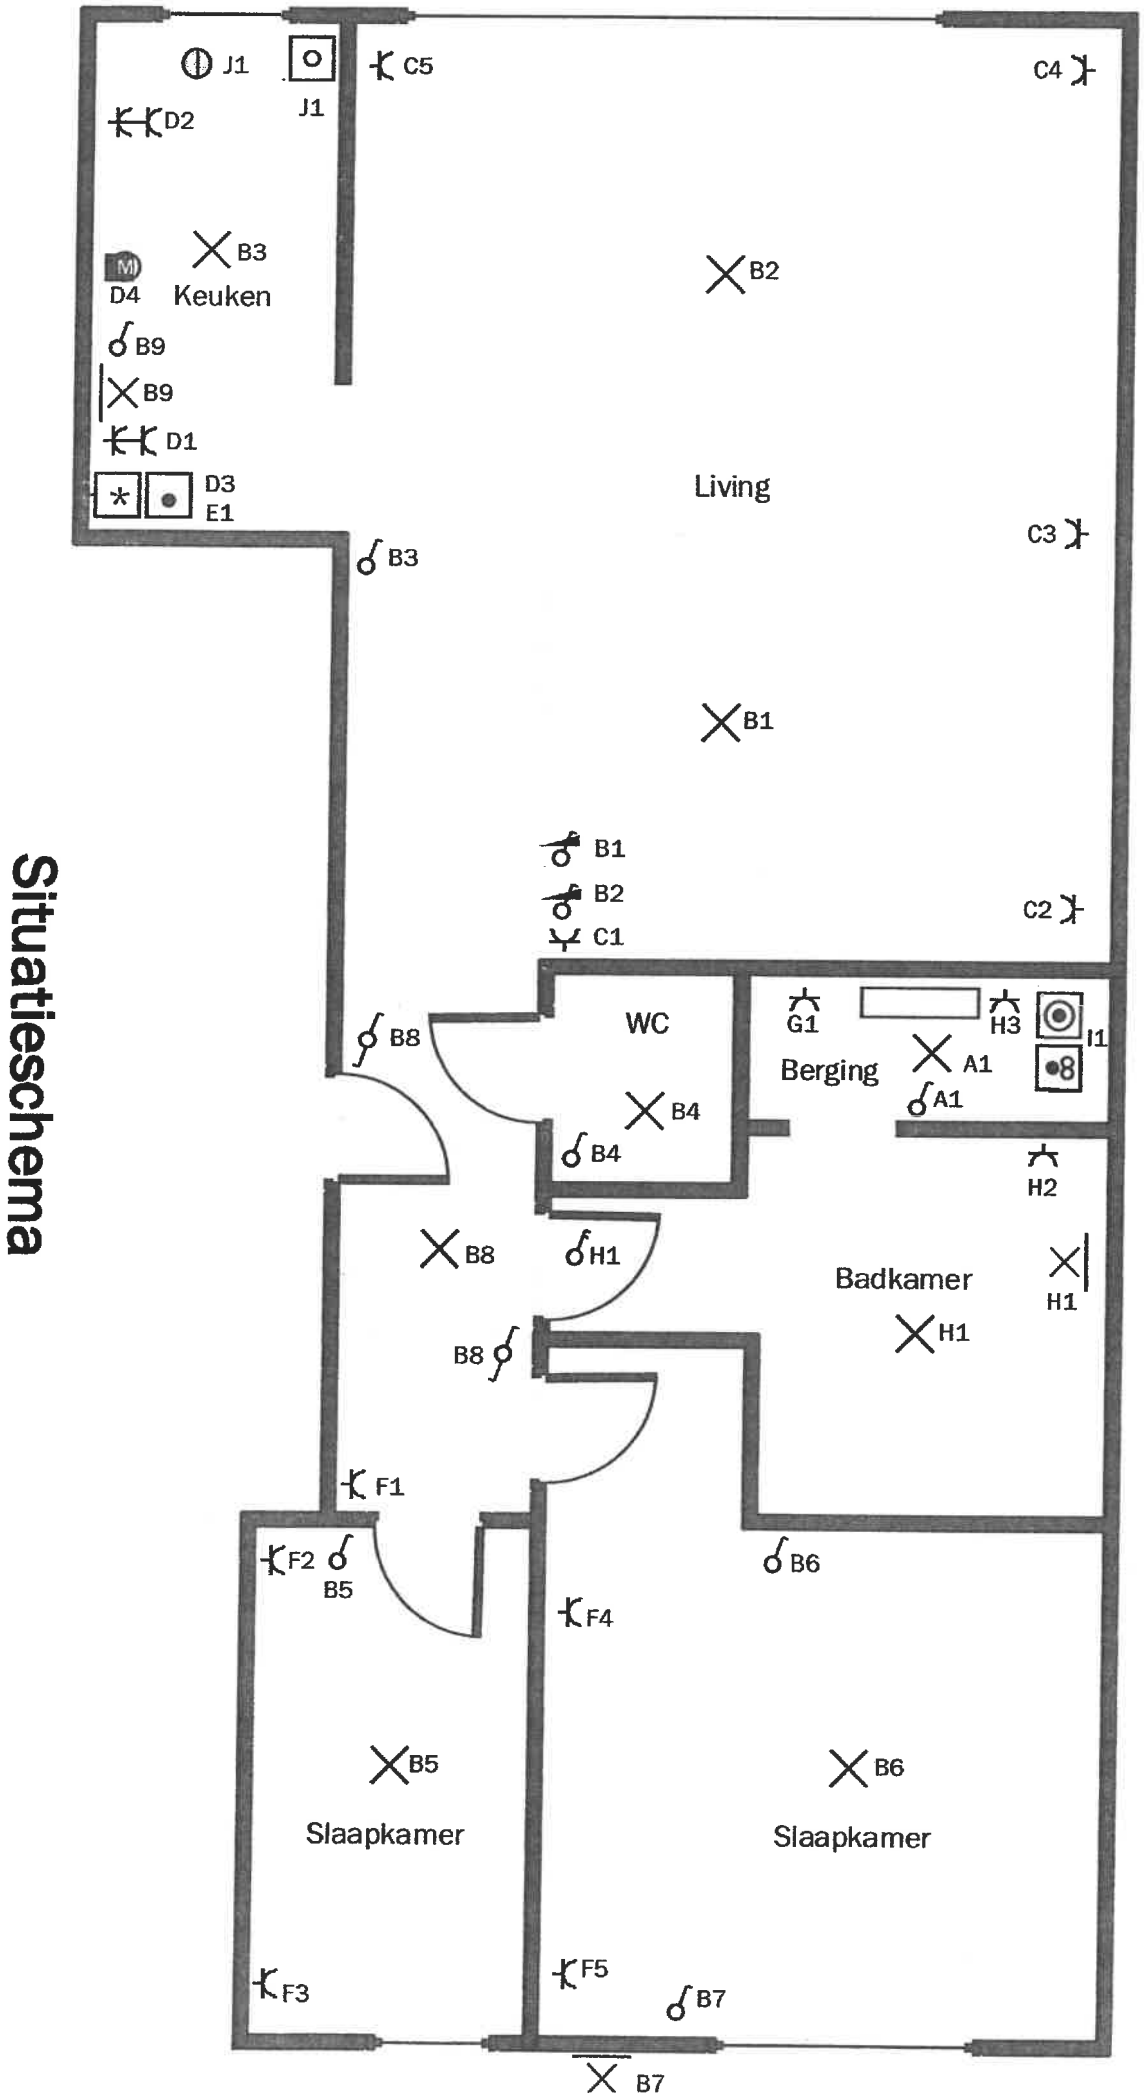

Eéndraadschema

Installatie is gecontroleerd door:
OCB, Kon. Astridlaan 60, 2550 Kontich
Onderzoeker OP DE BEECK Stijn
Datum 19/05/2014
PV nr. 4418469
Handtekening

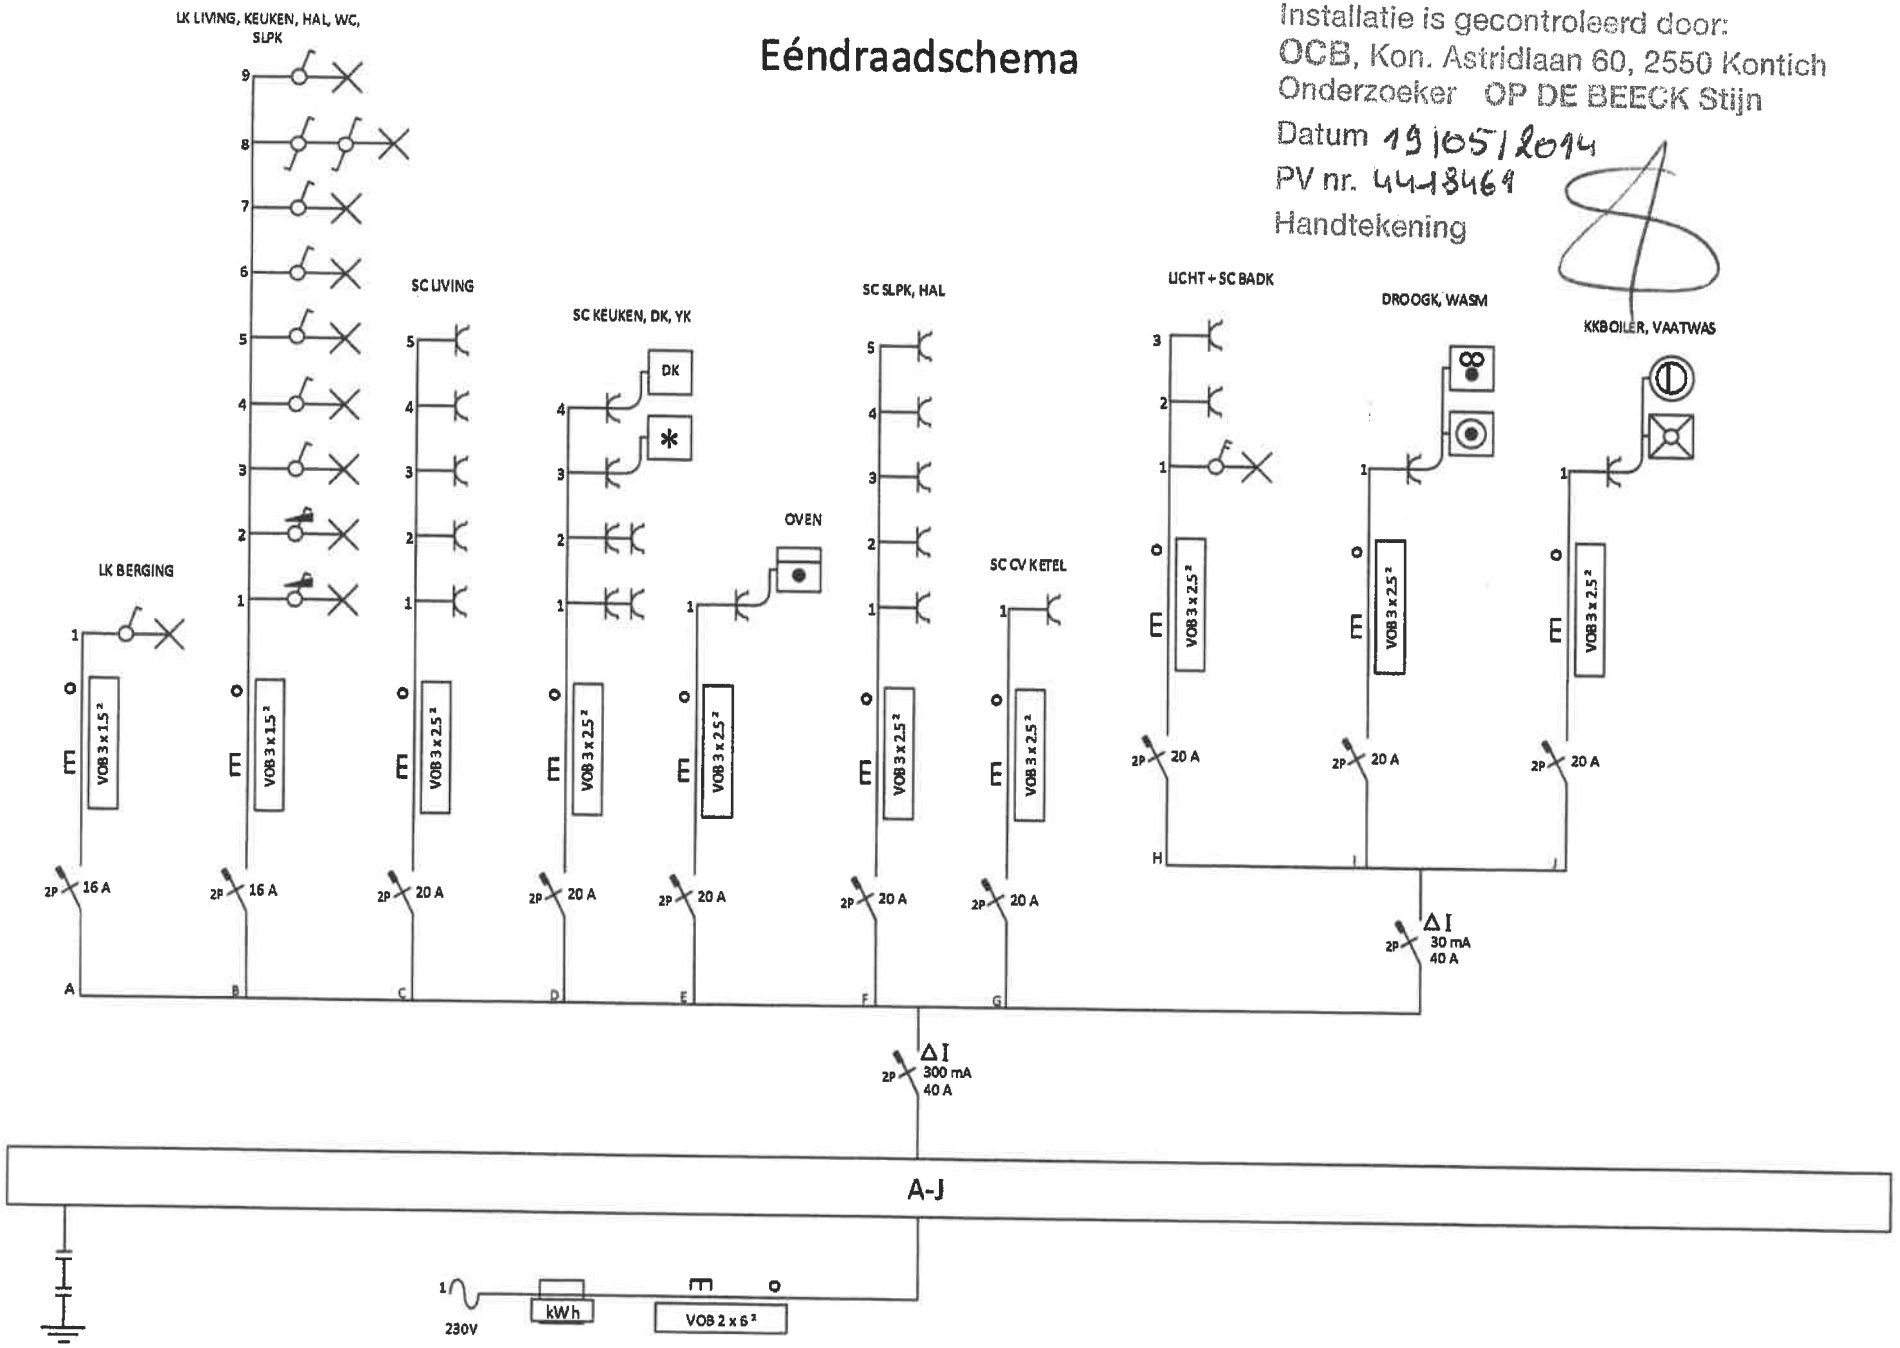

Situatieschema

