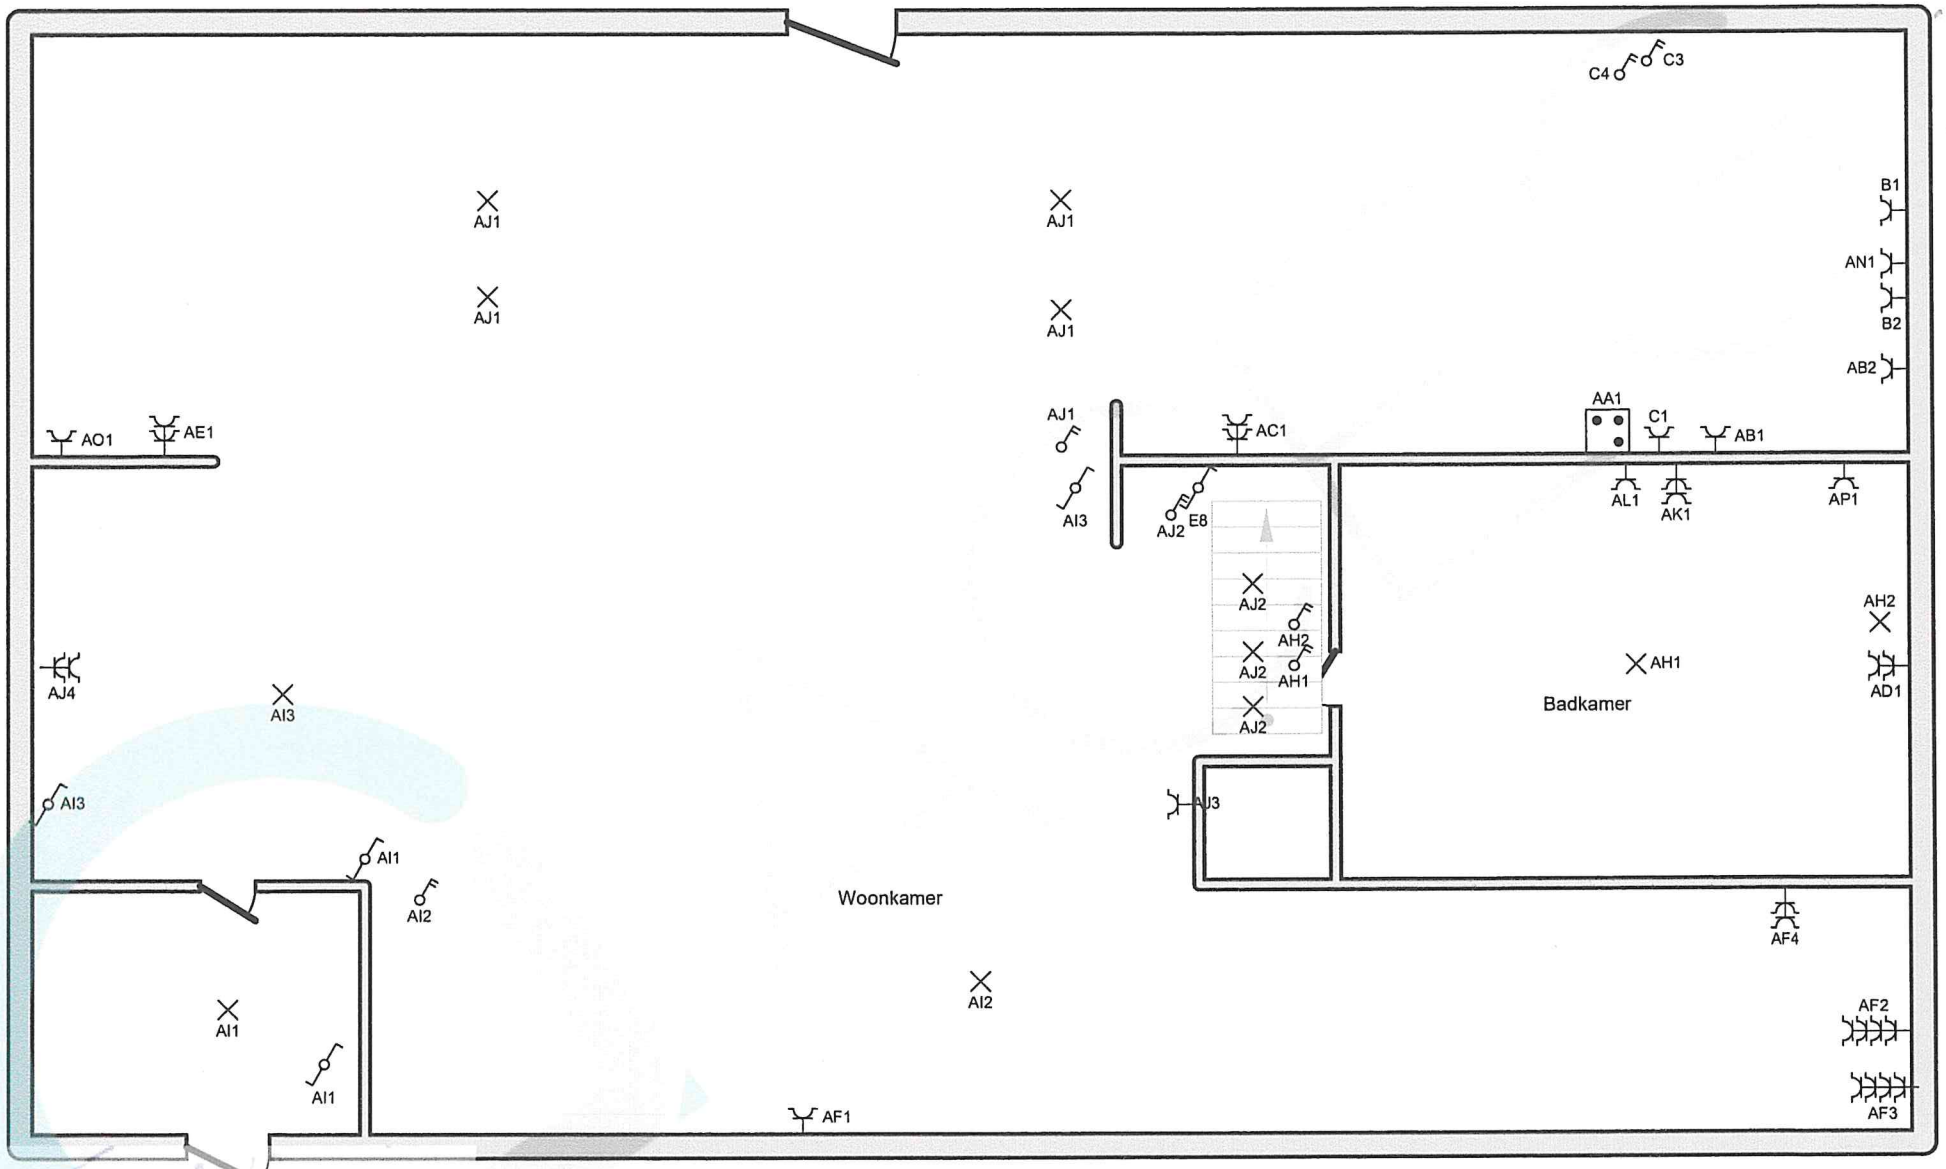


Gelijkvloers

Erkend Organisme
ACEG vzw - Brusssel HQ
Ringlaan 39
1853 Strombeek-Bever
Tel.: 02 880 88 90
e-mail: info@aceg.be
BE 0839.866.481

Plaats van de elektrische installatie
ben messaud gouider
kerkstraat 90
2940 hoevenen


Installateur
P.S.C. Electro bv
Starrenhoflaan 44 Unit 6
2950 Kapellen
GSM: 0497 45 42 49
e-mail: info@pscelectro.com
BE 0808.390.179

p. 5/7
Situatieplan

Datum: 7/04/2026

2 x 230V ~ 50Hz

V.2026-06-10 10:55:48

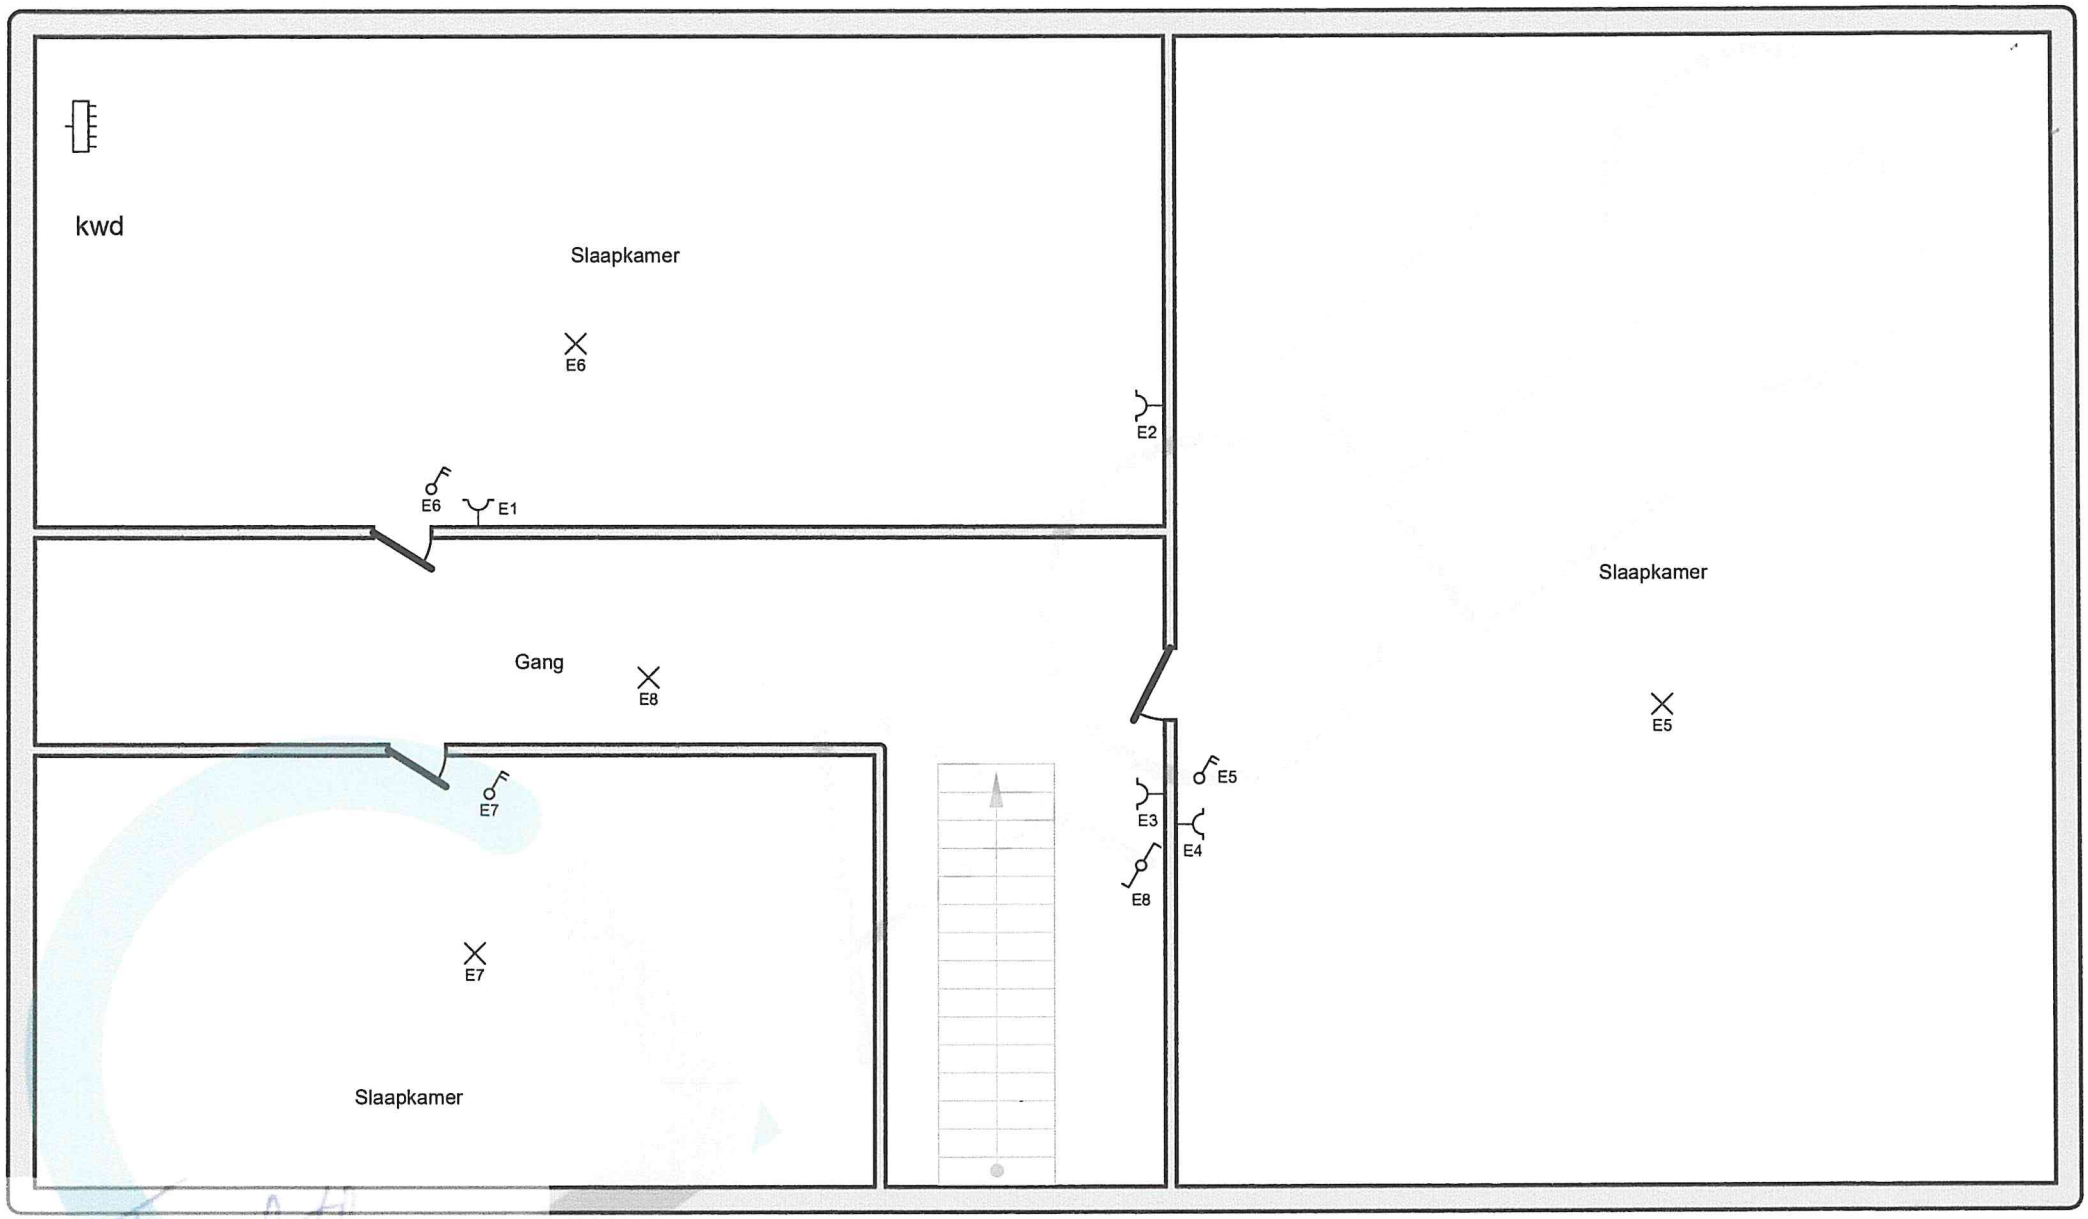

1e Verdieping

Erkend Organisme
ACEG vzw - Brusssel HQ
Ringlaan 39
1853 Strombeek-Bever
Tel.: 02 880 88 90
e-mail: info@aceg.be
BE 0839.866.481

Plaats van de elektrische installatie
ben messaud gouider
kerkstraat 90
2940 hoevenen


Installateur
P.S.C. Electro bv
Starrenhoflaan 44 Unit 6
2950 Kapellen
GSM: 0497 45 42 49
e-mail: info@pscelectro.com
BE 0808.390.179

p. 4/7
Situatieplan

Datum: 7/04/2026

2 x 230V ~ 50Hz

V.2026-06-10 10:55:48

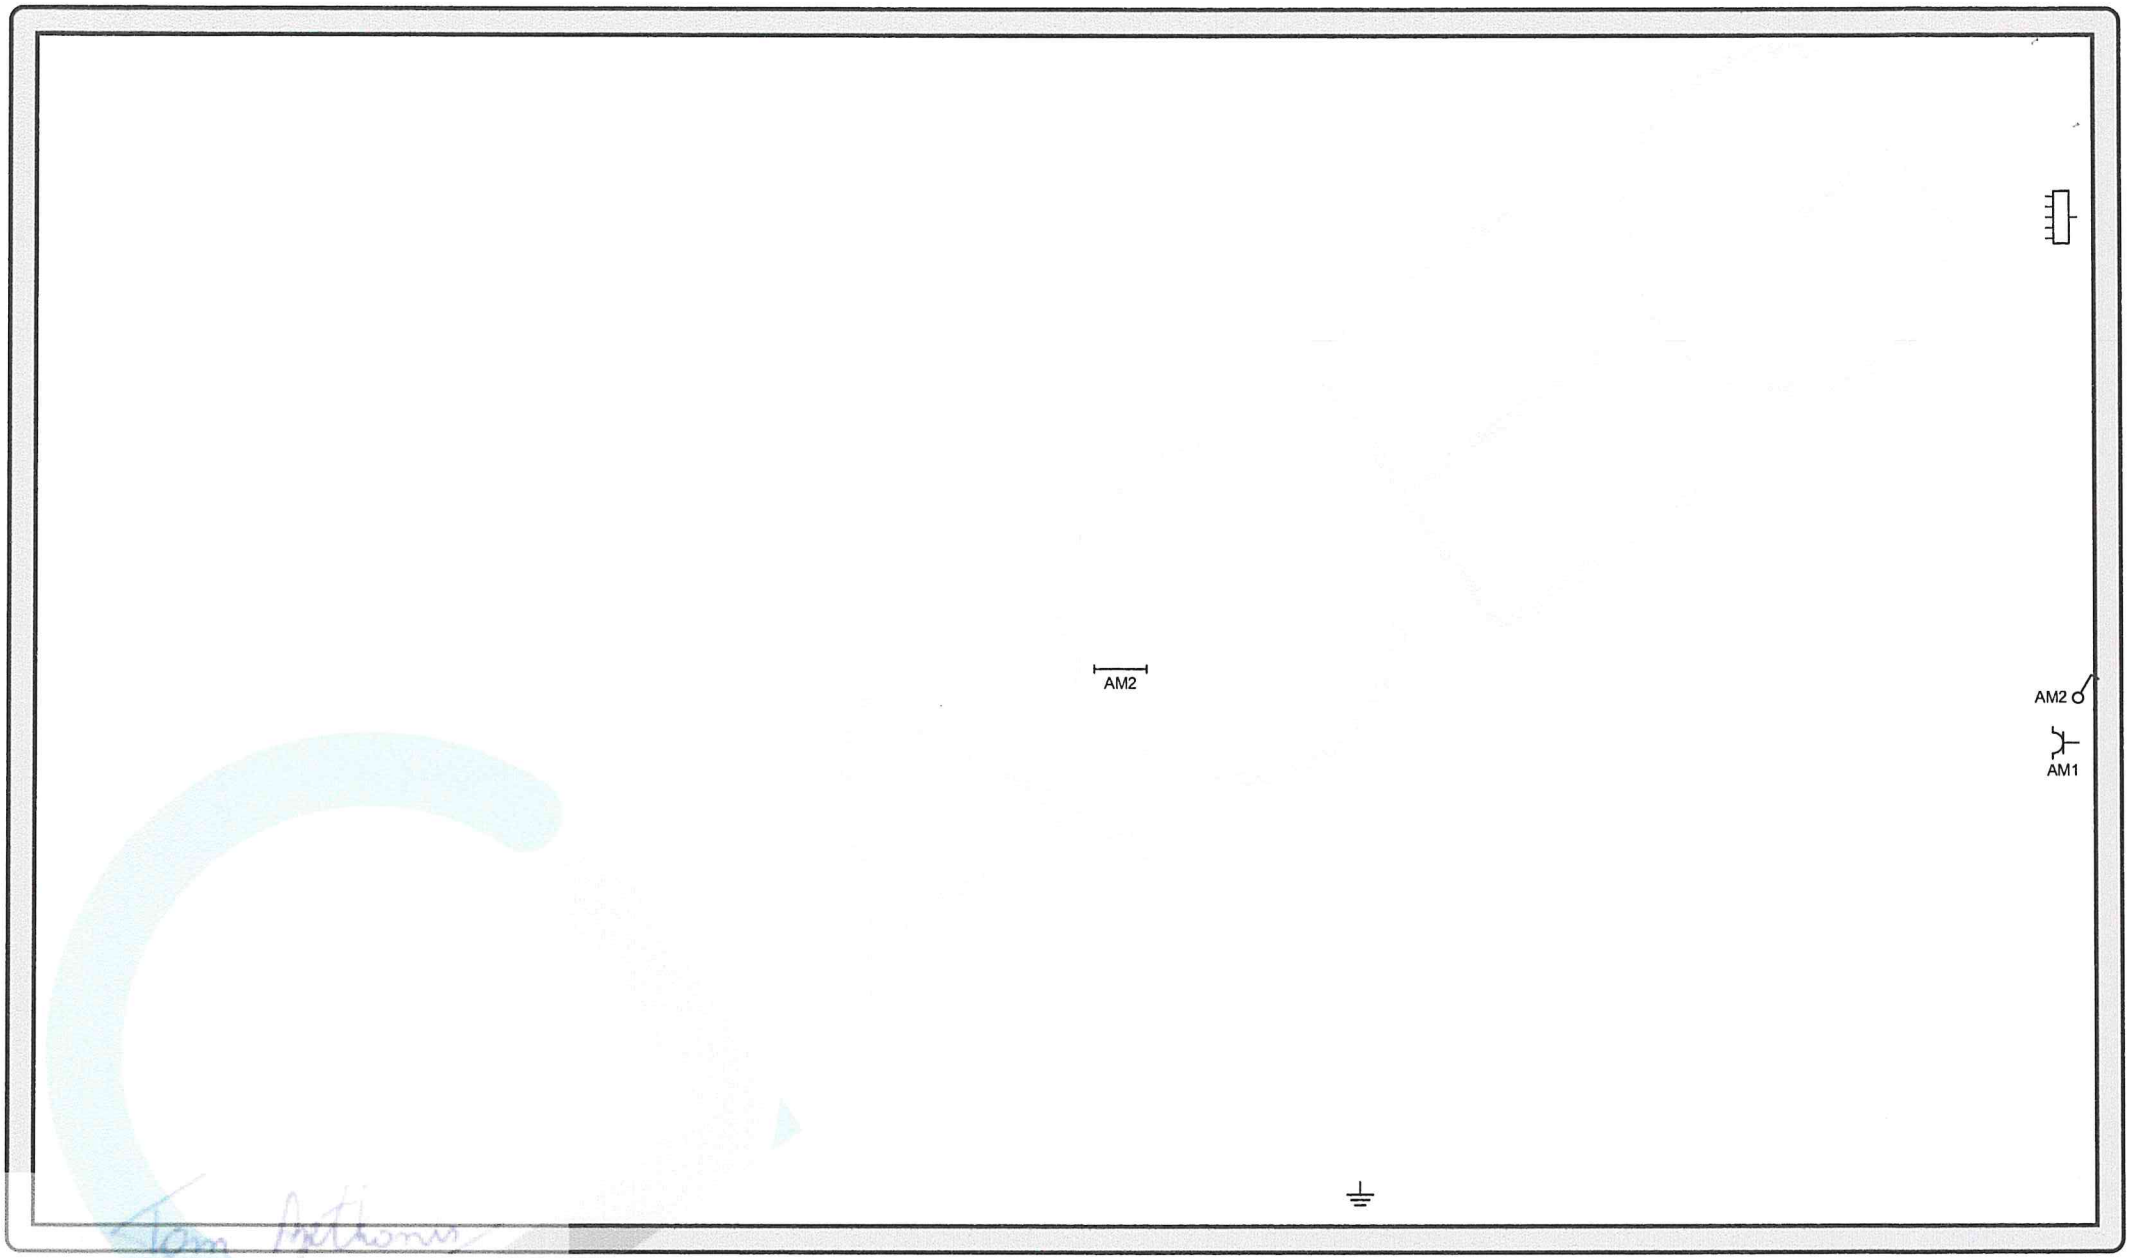

Kelder

Erkend Organisme
ACEG vzw - Brusssel HQ
Ringlaan 39
1853 Strombeek-Bever
Tel.: 02 880 88 90
e-mail: info@aceg.be
BE 0839.866.481

Plaats van de elektrische installatie
ben messaud gouider
kerkstraat 90
2940 hoevenen


Installateur
P.S.C. Electro bv
Starrenhoflaan 44 Unit 6
2950 Kapellen
GSM: 0497 45 42 49
e-mail: info@pscelectro.com
BE 0808.390.179

p. 3/7
Situatieplan

Datum: 7/04/2026

2 x 230V ~ 50Hz

V.2026-06-10 10:55:48

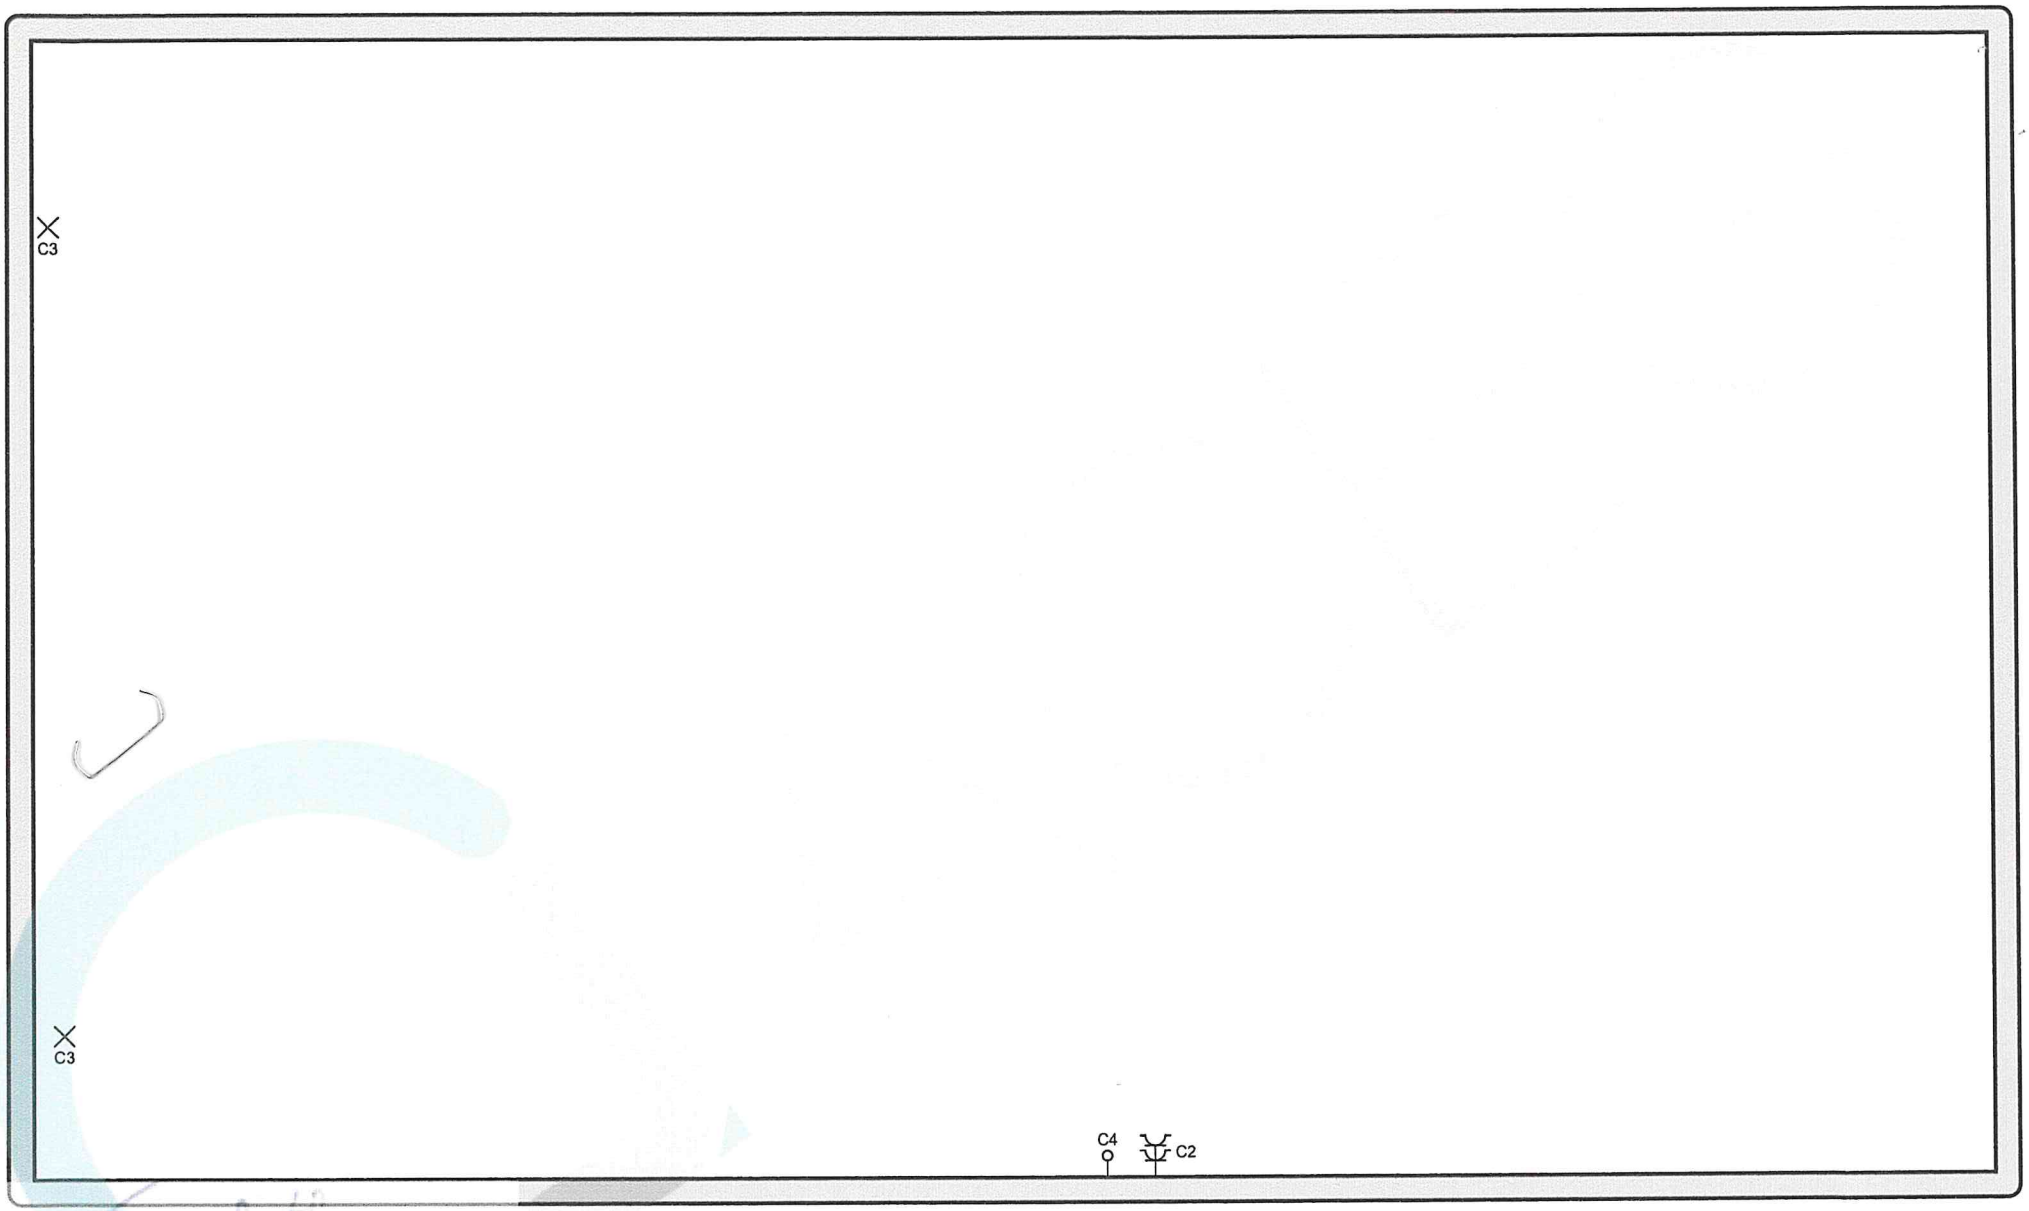

Tuin

Erkend Organisme
ACEG vzw - Brusssel HQ
Ringlaan 39
1853 Strombeek-Bever
Tel.: 02 880 88 90
e-mail: info@aceg.be
BE 0839.866.481

Plaats van de elektrische installatie
ben messaud gouider
kerkstraat 90
2940 hoevenen


Installateur
P.S.C. Electro bv
Starrenhoflaan 44 Unit 6
2950 Kapellen
GSM: 0497 45 42 49
e-mail: info@pscelectro.com
BE 0808.390.179

p. 6/7
Situatieplan

Datum: 7/04/2026

2 x 230V ~ 50Hz

V.2026-06-10 10:55:48

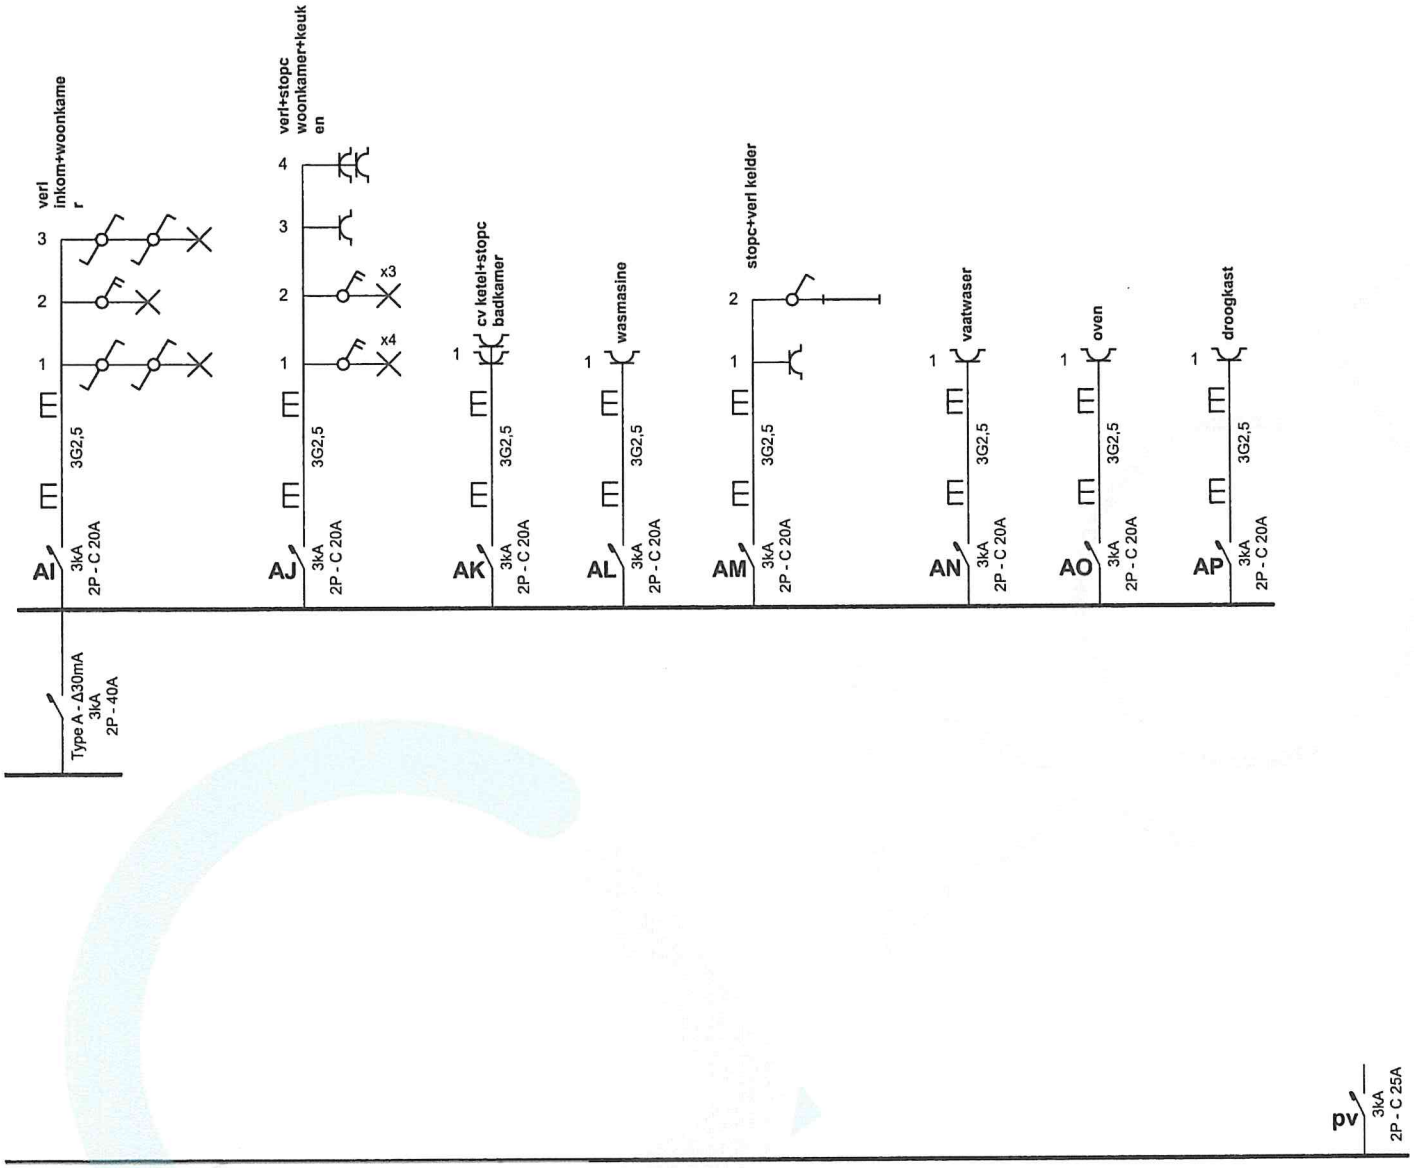

Erkend Organisme
ACEG vzw - Brussel HQ
Ringlaan 39
1853 Strombeek-Bever
Tel.: 02 880 88 90
e-mail: info@aceg.be
BE 0839.866.481


Plaats van de elektrische installatie
ben messaud gouider
kerkstraat 90
2940 hoevenen

Installateur
P.S.C. Electro bv
Starrenhoflaan 44 Unit 6
2950 Kapellen
GSM: 0497 45 42 49
e-mail: info@pscelectro.com
BE 0808.390.179

Datum: 7/04/2026

2 x 230V ~ 50Hz

V.2026-06-10 10:55:48

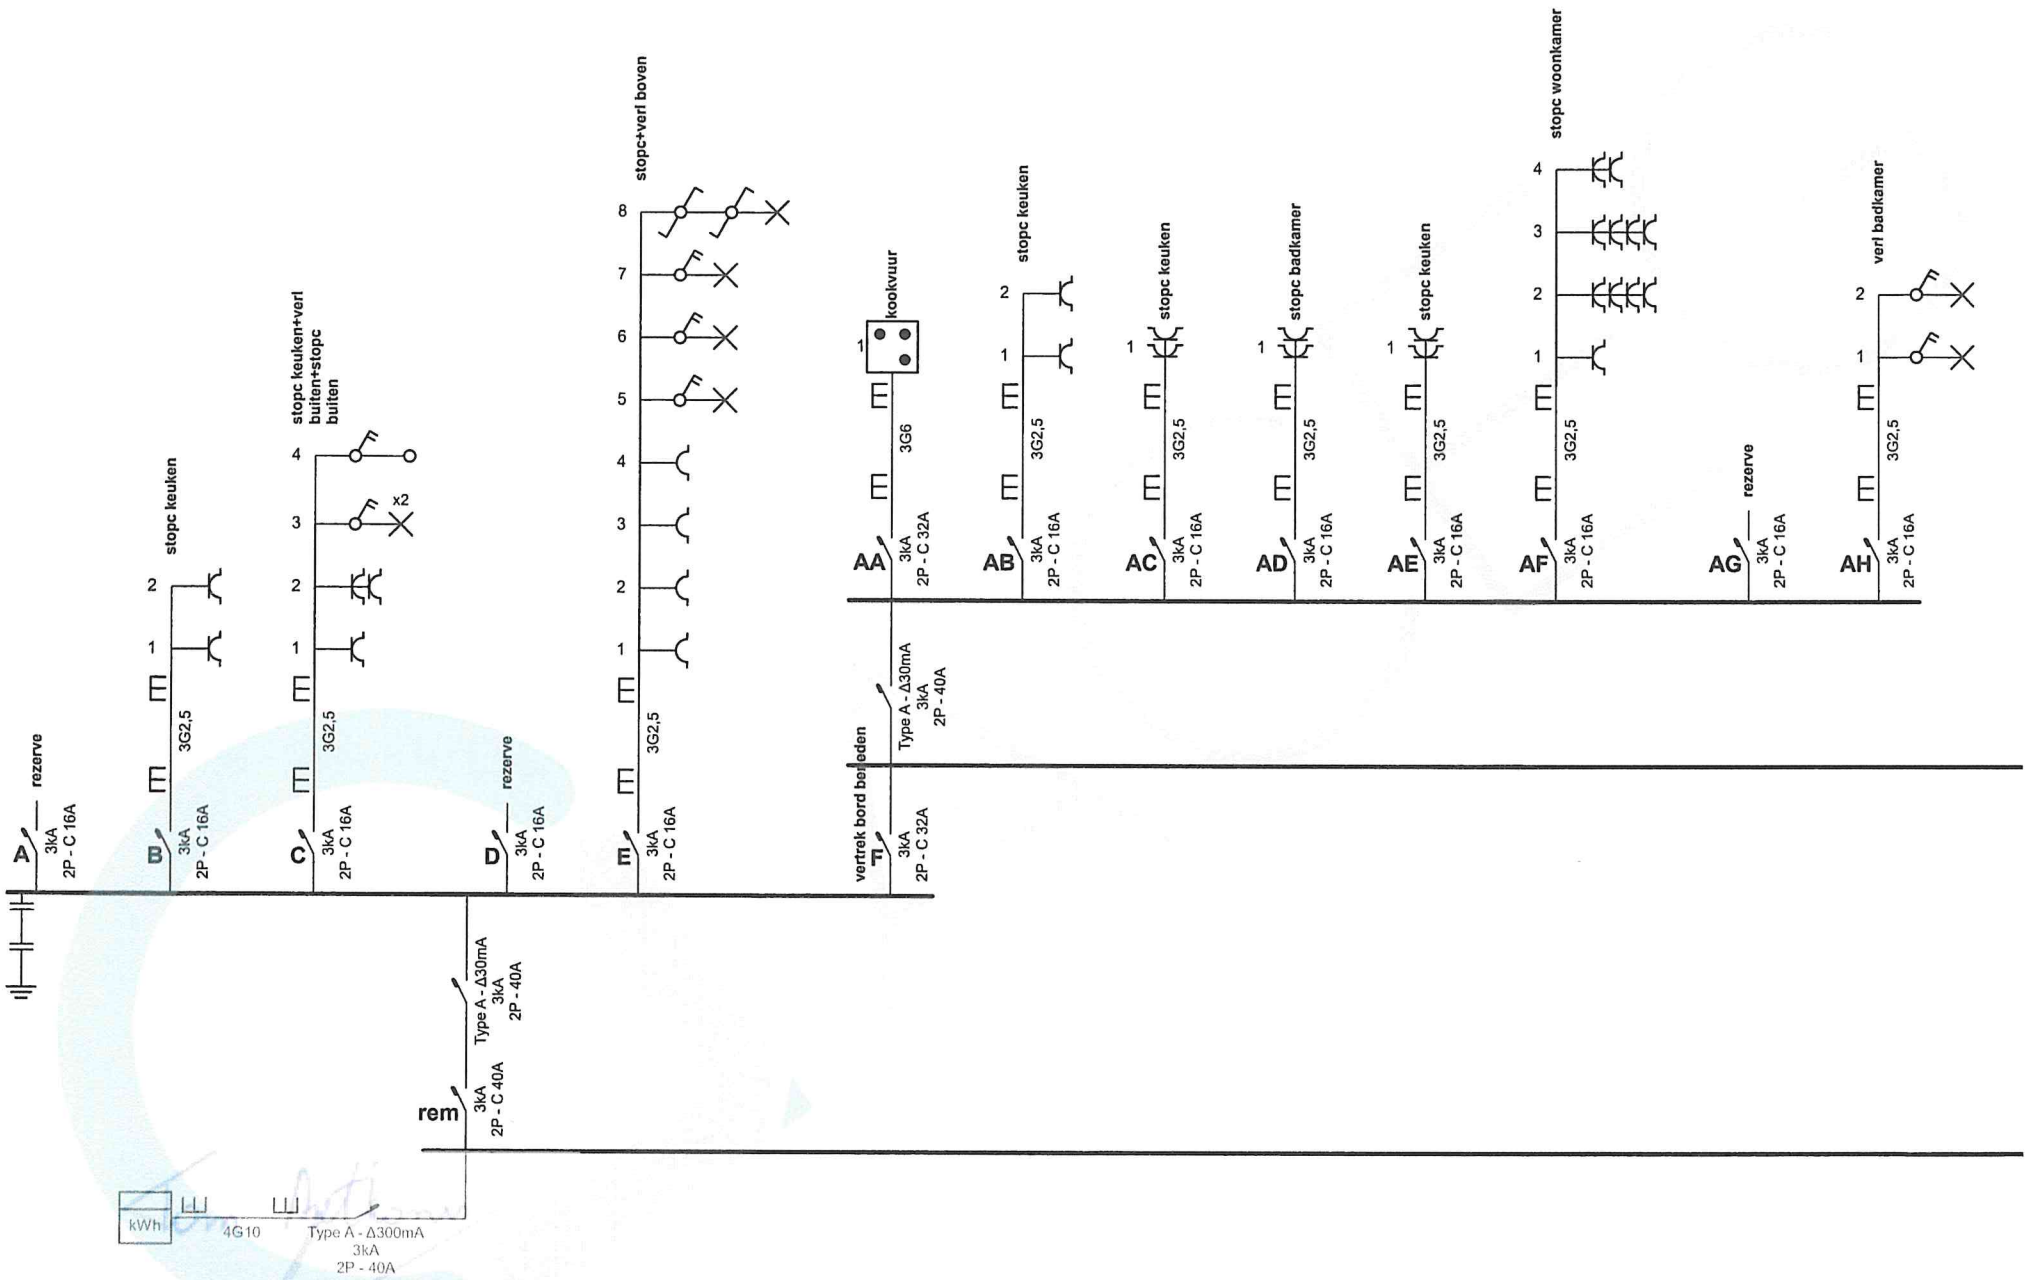

Erkend Organisme
ACEG vzw - Brusssel HQ
Ringlaan 39
1853 Strombeek-Bever
Tel.: 02 880 88 90
e-mail: info@aceg.be
BE 0839.866.481

Plaats van de elektrische installatie
ben messaud gouider
kerkstraat 90
2940 hoevenen

Installateur
P.S.C. Electro bv
Starrenhoflaan 44 Unit 6
2950 Kapellen
GSM: 0497 45 42 49
e-mail: info@pscelectro.com
BE 0808.390.179

Eendraadschema

Datum: 7/04/2026

2 x 230V ~ 50Hz

V.2026-06-10 10:55:48

rem	
A	rezerve
B	stopc keuken
C	stopc keuken+verl buiten+stopc buiten
D	rezerve
E	stopc+verl boven
F	vertrek bord beneden
AA	kookvuur
AB	stopc keuken
AC	stopc keuken
AD	stopc badkamer
AE	stopc keuken
AF	stopc woonkamer
AG	rezerve
AH	verl badkamer
AI	verl inkom+woonkamer
AJ	verl+stopc woonkamer+keuken
AK	cv ketel+stopc badkamer
AL	wasmasine
AM	stopc+verl kelder
AN	vaatwaser
AO	oven
AP	droogkast
pv	

Erkend Organisme
ACEG vzw - Brusssel HQ
Ringlaan 39
1853 Strombeek-Bever
Tel.: 02 880 88 90
e-mail: info@aceg.be
BE 0839.866.481

Plaats van de elektrische installatie
ben messaud gouider
kerkstraat 90
2940 hoevenen

Installateur
P.S.C. Electro bv
Starrenhoflaan 44 Unit 6
2950 Kapellen
GSM: 0497 45 42 49
e-mail: info@pscelectro.com
BE 0808.390.179

Datum: 7/04/2026

2 x 230V ~ 50Hz

V.2026-06-10 10:55:48