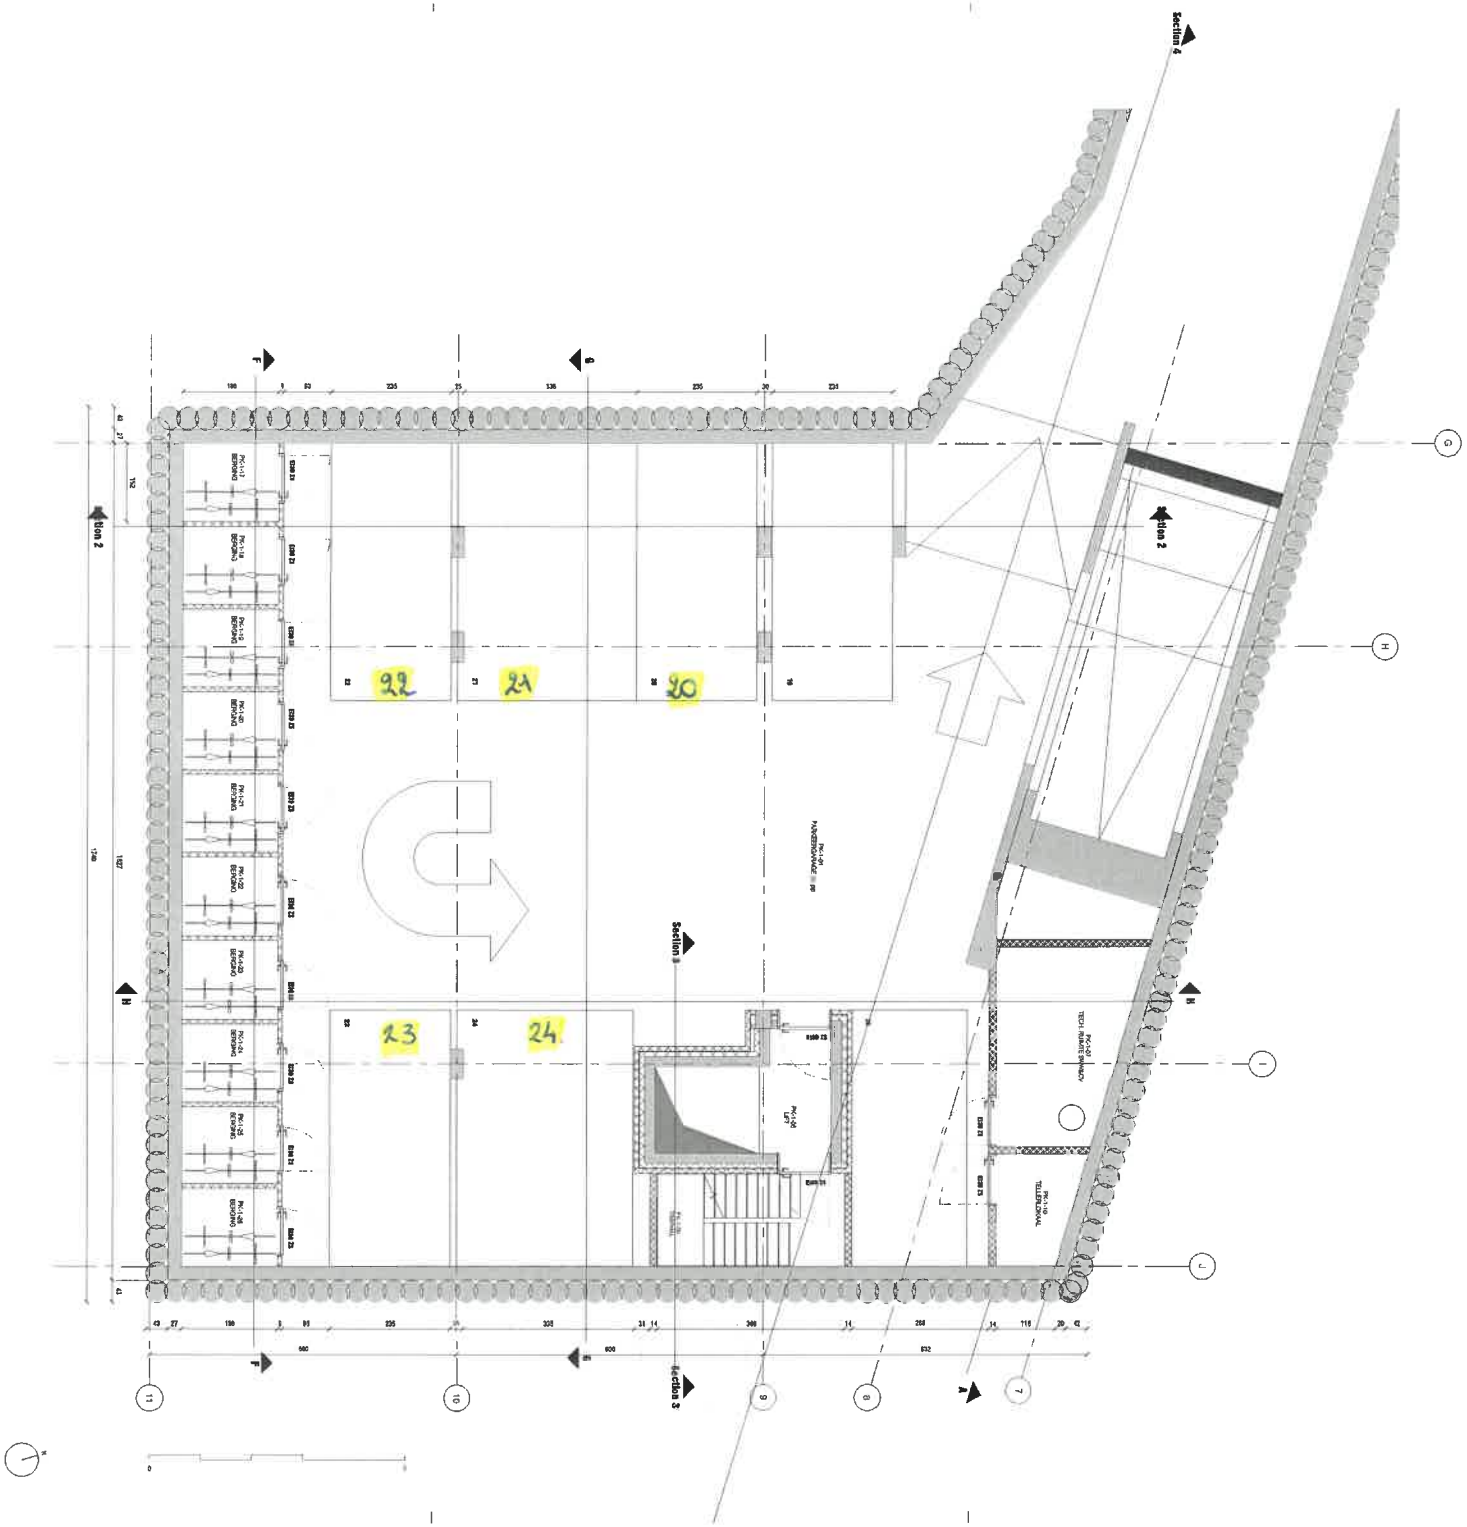



LEGENDE GEVELS

| | | | |
|---|---|---|---|
| 1 | gevelsteen RT 554 - grijs | 7 | stalen spijlenborstwering - wit gemoffeld |
| 2 | architectonisch beton - gezuurd grijs | 8 | stalen poort - wit gemoffeld |
| 3 | architectonisch beton - gepolijst grijs | 9 | gevelbekleding vezelcementleien - grijs |
| 4 | aluminium buitenschrijnwerk - donkergrijs geanodiseerd | 10 | gevelbekleding vezelcement - witgroen |
| 5 | houten buitenschrijnwerk - gebeitst | 11 | regenafvoerbuis - zink gecoat |
| 6 | houten greep - gebeitst | 12 | dakrand - zinken kraal |

LEGENDE PLANNEN en SNEDES

| | | | |
|---|---|---|---|
| | RUWBOUW | | HOUT |
| | kalkzandsteenmetselwerk | | gelamelleerd hout |
| | parementmetselwerk | | houten plaatmateriaal |
| | isolerend metselblok | | VLOER |
| | betonsteen metselwerk | | gepolierde beton |
| | gewapend beton | | gepolijste beton |
| | tpg beton | | PU vloer |
| | chape / hellingsbeton | | keramische tegels |
| | INPLANTING | | ISOLATIE |
| | waterdoorlatende dallen | | thermische isolatieplaat |
| | waterdoorlatende klinkers | | harde isolatieplaat |
| | perk | | DAK |
| | zandbak | | dakdichting |
| | | | extensief groendak |

RIOLERING

| | | | |
|---|---|---|---|
| | regenwater | DN56 | afvoerpunt en diameter |
| | vuilwater | vw Ø125 | afvoerrichting en diameter |
| | feacaalwater | TP | toezichtsput |
| | | | vijverposter |

# Nieuwbouw kantoor en appartementen met ondergrondse parking

| | |
|---|---|
| ligging | Pastelstraat 110-114 / Kruispadstraat 30-34<br>2900 Schoten<br>afd. 2 - sectie C - nr. 169/d3/169E3/169F3/169L2/169M2/169V2 |
| bouwheer | KRUISPAD bvba<br>Pastelstraat 110<br>2900 Schoten<br>03 658 90 21<br>info@vrijnotarissen.be |
| architect | BULK architecten<br>Joseph Dackenslaan 2A<br>2100 Deurne<br>tel +32 3 253 1895<br>info@bulkarchitecten.be |
| fase | AANBESTEDING |
| plannr. | 311 |
| inhoud | plan -1 Kruispadstraat - 1/50 |
| datum | 2020.02.19 |
| wijzigingen | |
| dossier | PSS18 |