ACEG vzw
Erkend keuringsorganisme

Ringlaan 39
1853 - Strombeek-Bever
tel. +32 2 880 88 90
info@aceg.be
www.aceg.be

BELAC 522-INSP
ISO/IEC 17020

Keuringsverslag van een elektrische laagspanning- en zeer lage spanningsinstallatie

CONFORM

Datum keuring: 10/06/2026 **Inspecteur:** Tom Anthonis **Mentor:** - **Installateur:** PSC ELECTRO BVBA

ID-label: - **Klantreferentie:** -

B.T.W. nr.:BE 0808 390 179

Merk en type meettoestel: Metrel MI3155 Serienummer: 21251385

Datum verslag: 10/06/2026

Dit rapport vervangt rapport met rapportnummer 2380806

Plaats van het onderzoek

Straatnaam	Kerkstraat
Huisnummer	90
Busnummer	-
Postcode	2940
Gemeente	Hoevenen
Land	België

Eigenaar

Naam	ben messaud gouider
Straatnaam	Kerkstraat
Huisnummer	90
Busnummer	-
Postcode	2940
Gemeente	Hoevenen
Land	België

Installateur

Naam	PSC ELECTRO BVBA
BTW nr.	BE 0808 390 179
Telefoonnummer	+32 497 45 42 49
E-mail	administratie@pscelectro.be

Type : woning **EAN** : 54144 **Teller Nr.:** : 1SAG1200099923

☑ **Niet meegedeeld**

Afbeelding schakel- en verdeelbord:



Aard onderzoek: Controlebezoek van een huishoudelijke elektrische installatie van voor 1981 volgens (KB 08/09/2019) - AREI Boek 1- hoofdstuk 8.4.3. en 4.2.4.3. en 8.2.1

Netbeheerder: FLUVIUS Spanning: 1N400V Meter / bord verbinding: 10 mm^2 Max beveiliging: 40 A

Aantal borden: 2 Aantal kringen: 23

Aardelektrode: Verticaal of schuin in de grond gedreven staven, pennen of geleiders

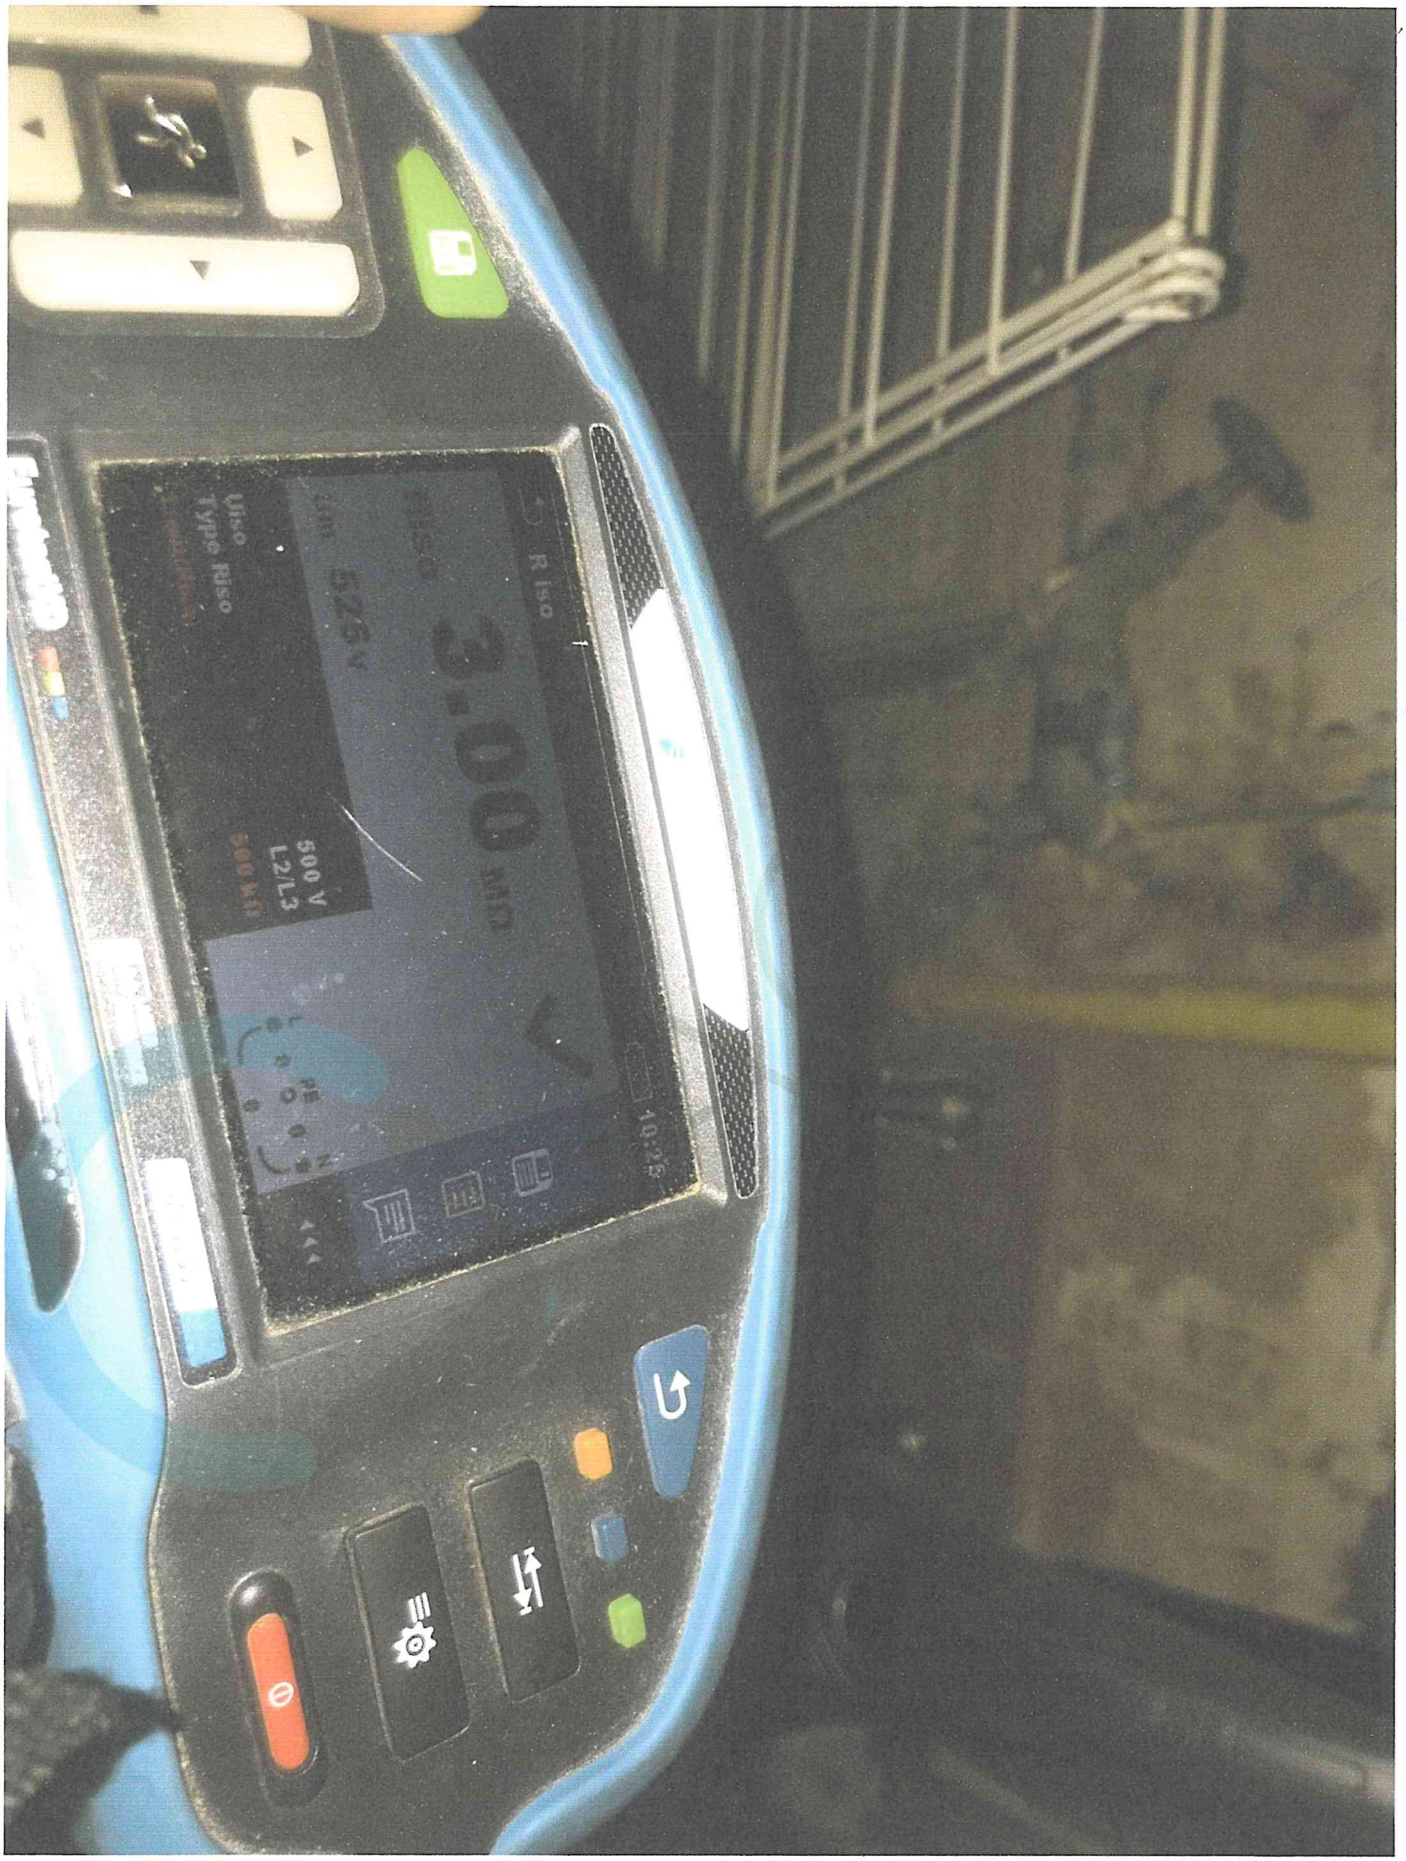
Plichten van de eigenaar, beheerder, huurder voor de installatie onderworpen aan het AREI Boek 1 afdeling 9.1.2.
Het verslag dient te worden bewaard in het dossier van de elektrische installatie.
Elke wijziging dient te worden vermeld in het elektrisch dossier.
Elk ongeval overkomen van personen en te wijten, rechtsreeks of onrechtstreeks, aan de aanwezigheid van de elektrische installatie dient onmiddellijk meegedeeld te worden aan de algemene Directie Energie van de Federale Overheidsdienst Economie.

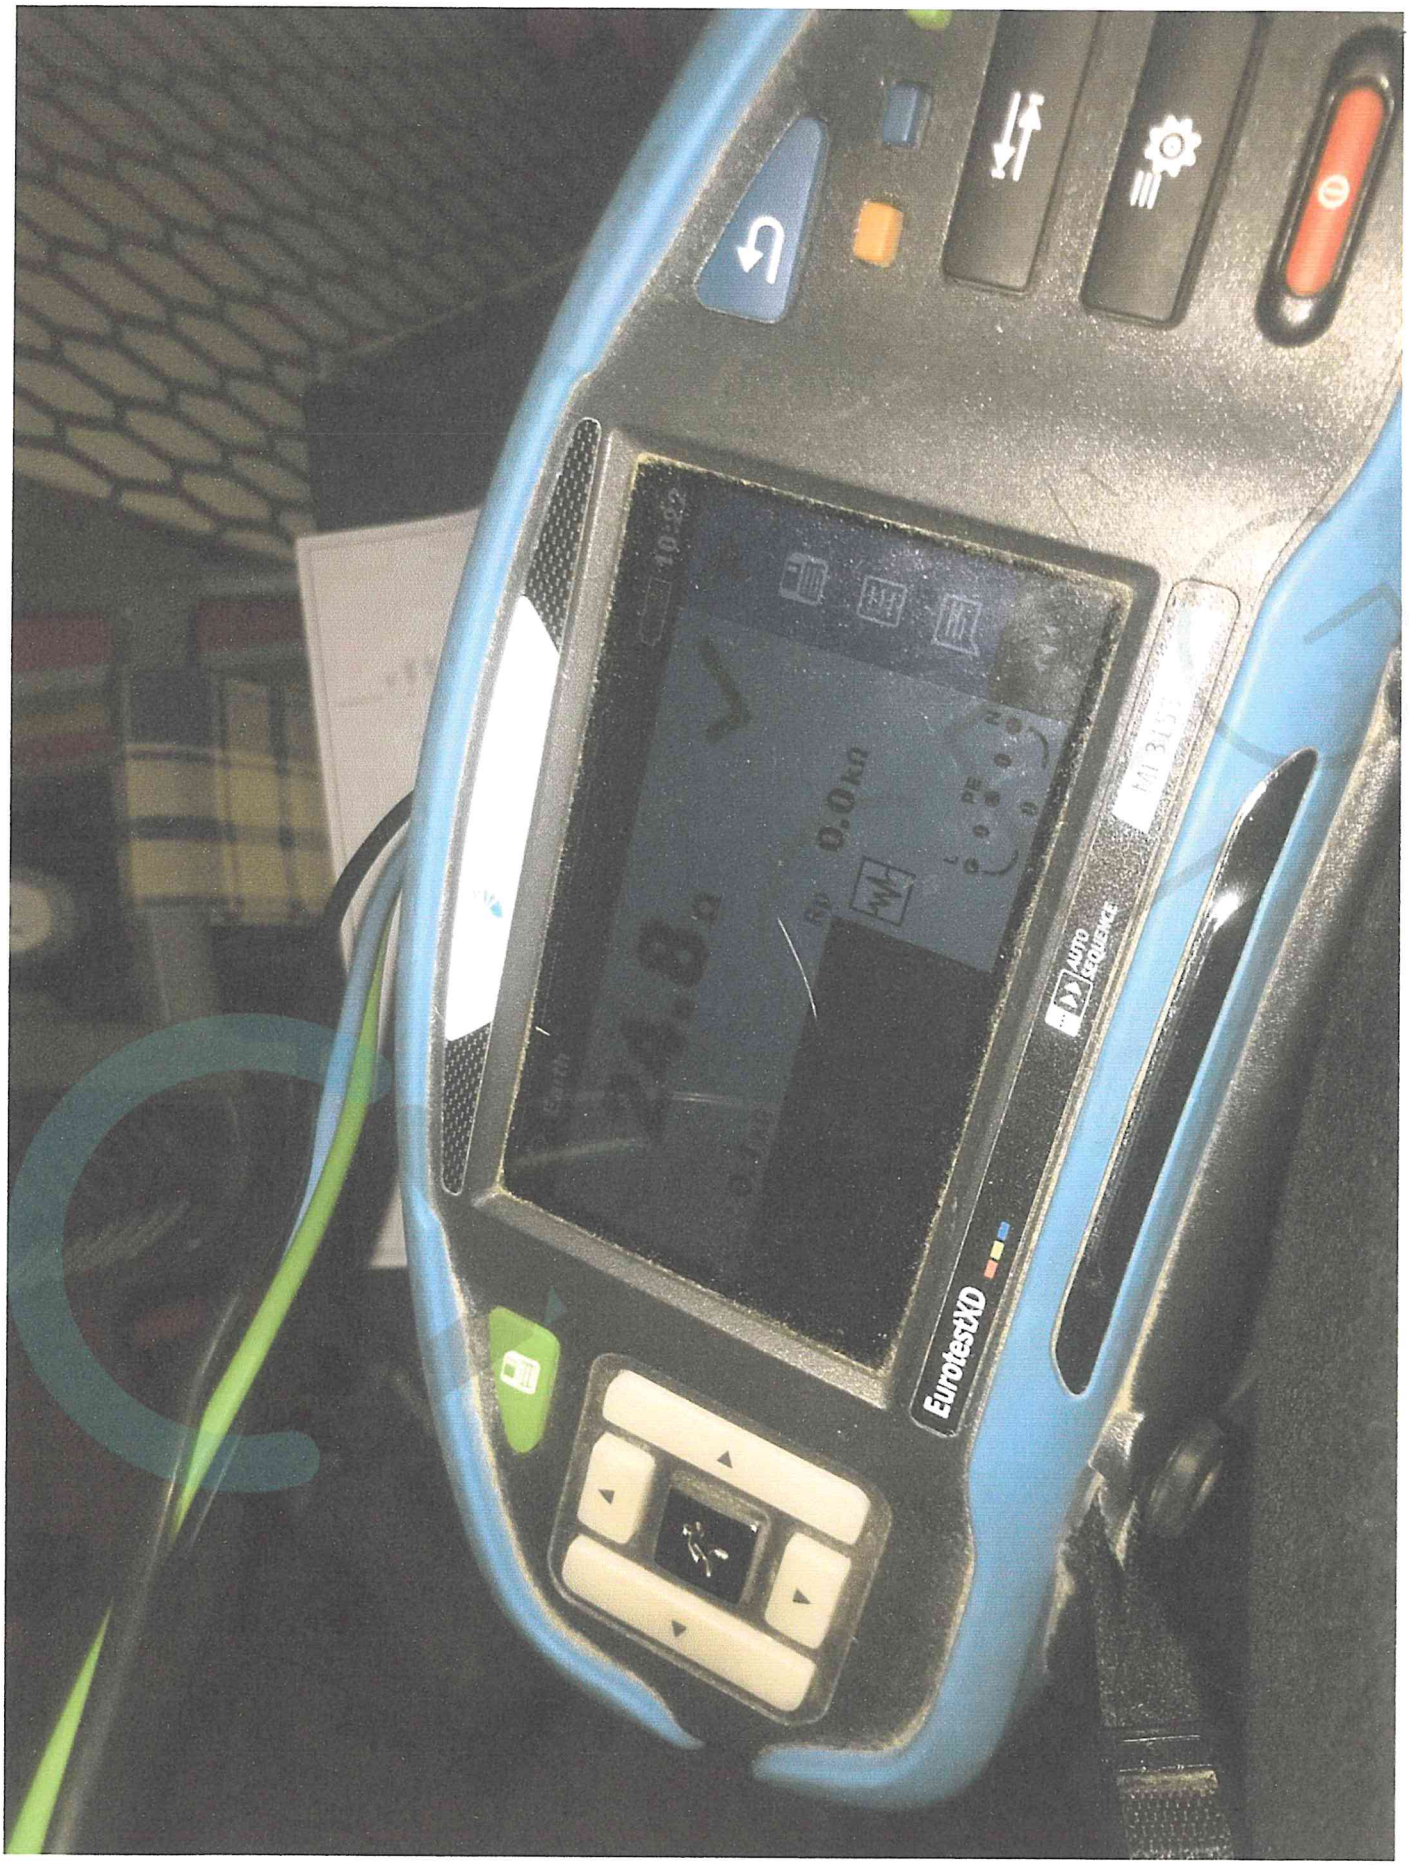
Kwaliteit
De reproductie van dit document is enkel toegelaten in zijn integrale vorm en enkel met het schriftelijk akkoord van het controleorganisme en de aanvrager.
De keuring beperkt zich tot de zichtbare en normaal toegankelijke delen van de installatie.

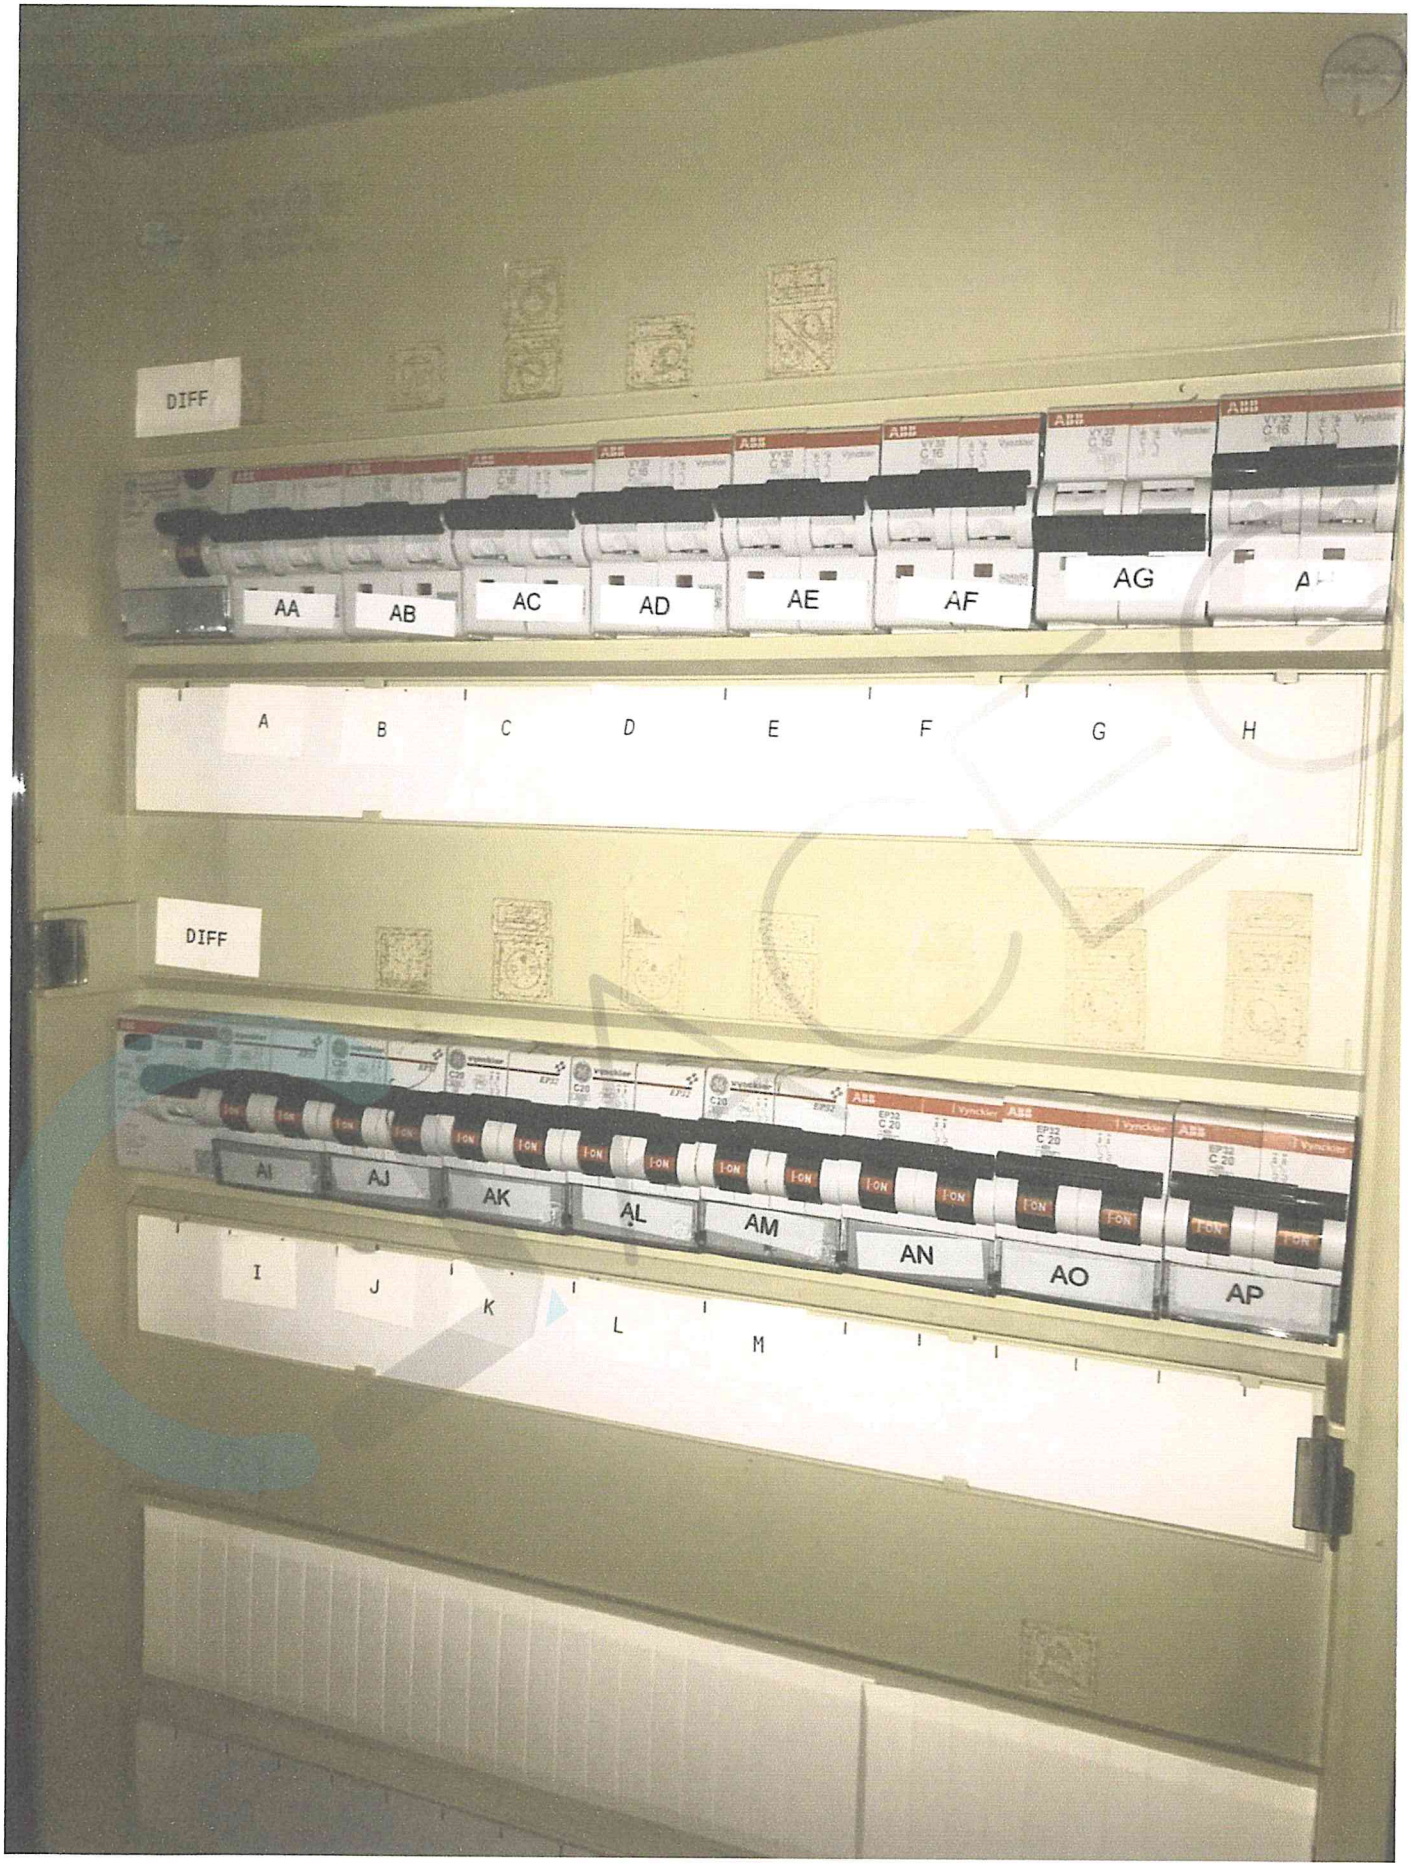
Voor vragen of algemene voorwaarden verwijzen wij graag naar www.aceg.be

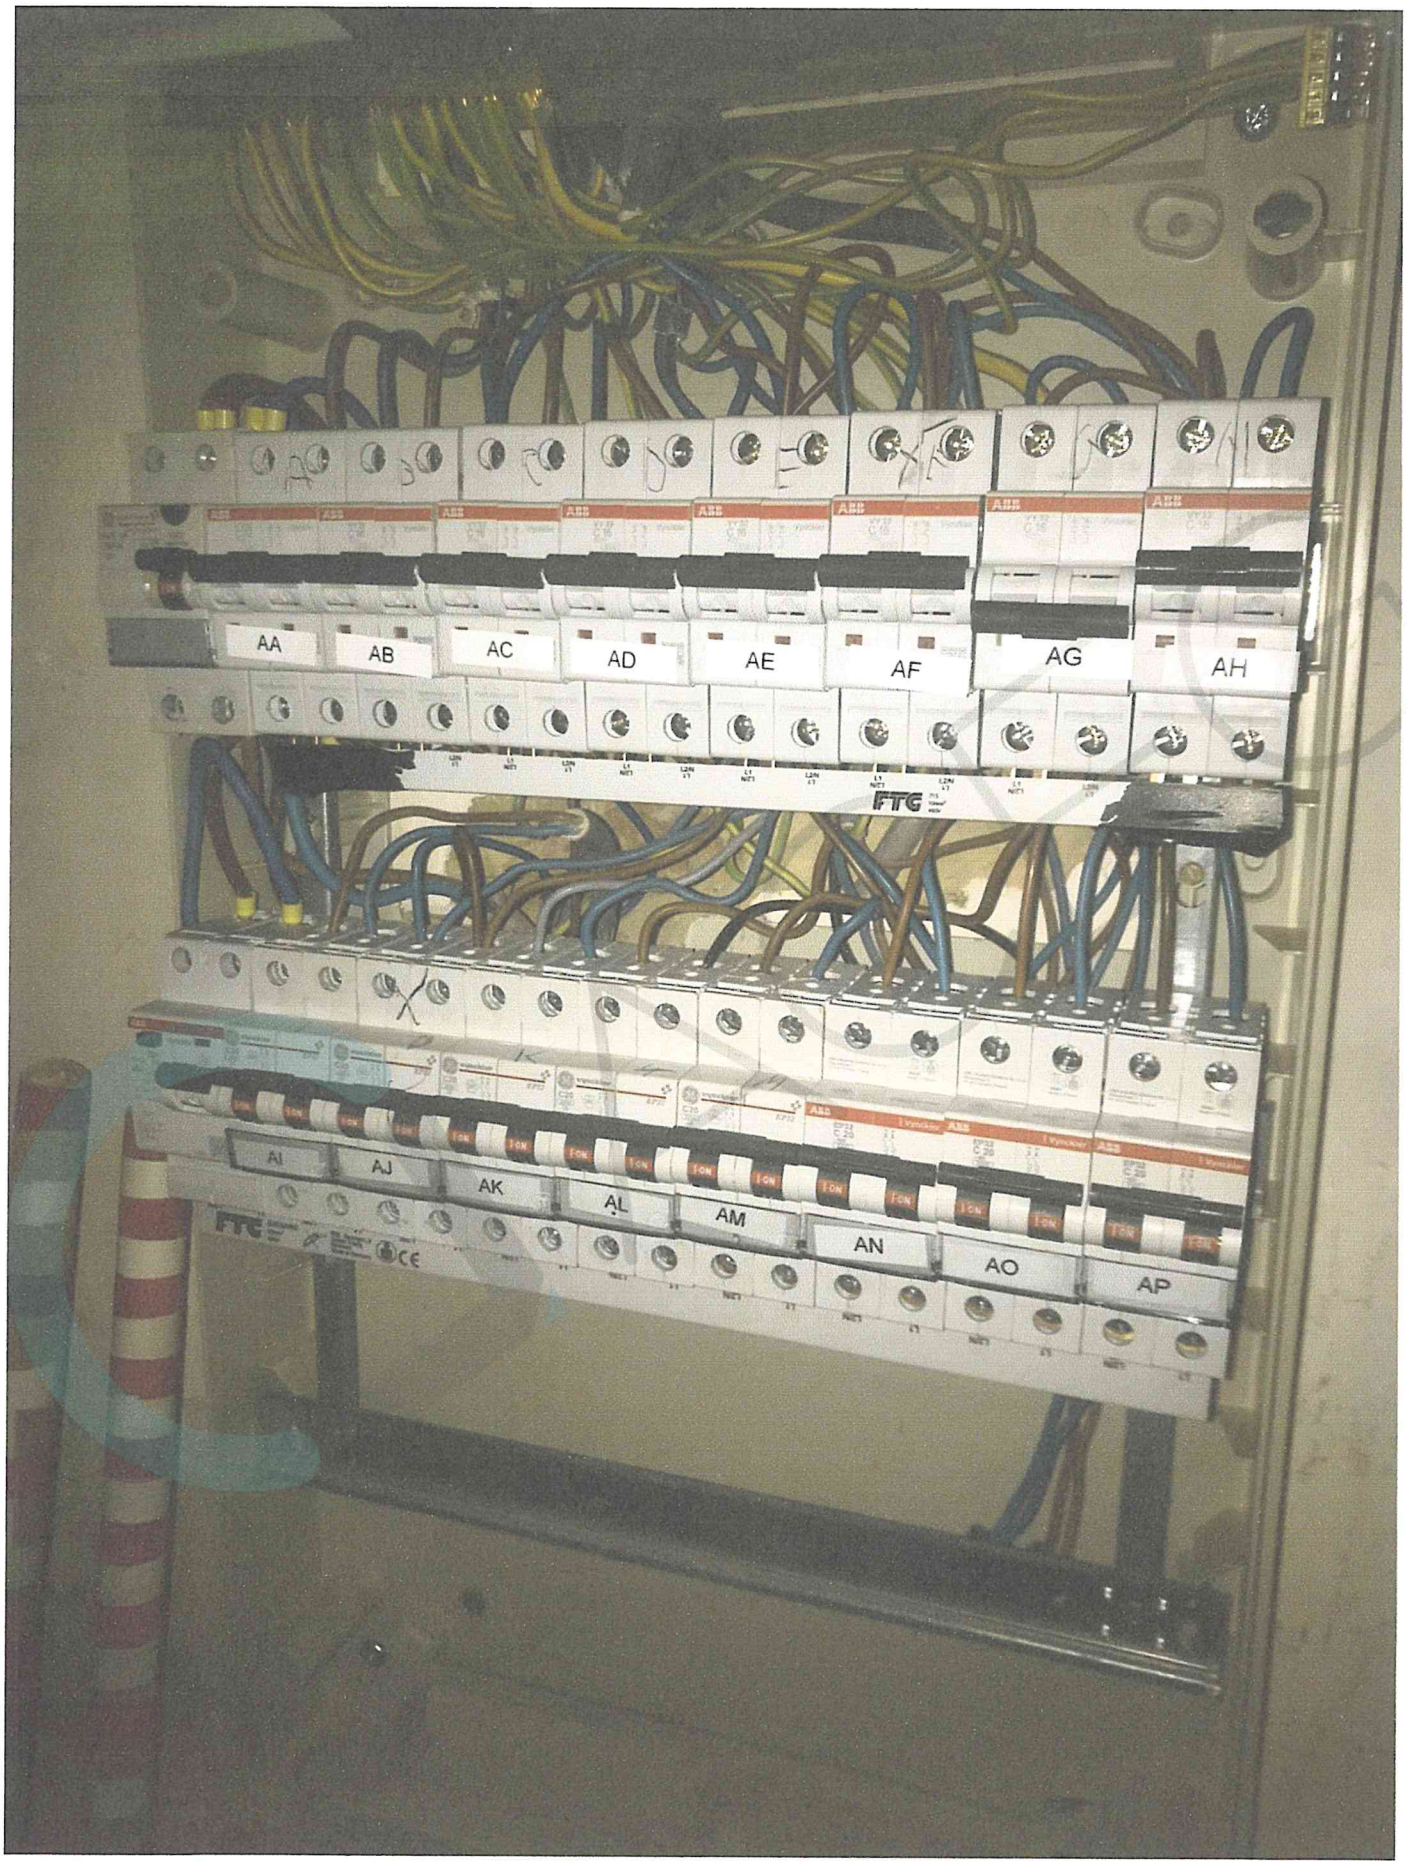
BE53 0689 0209 2953 | BTW BE0839.866.481

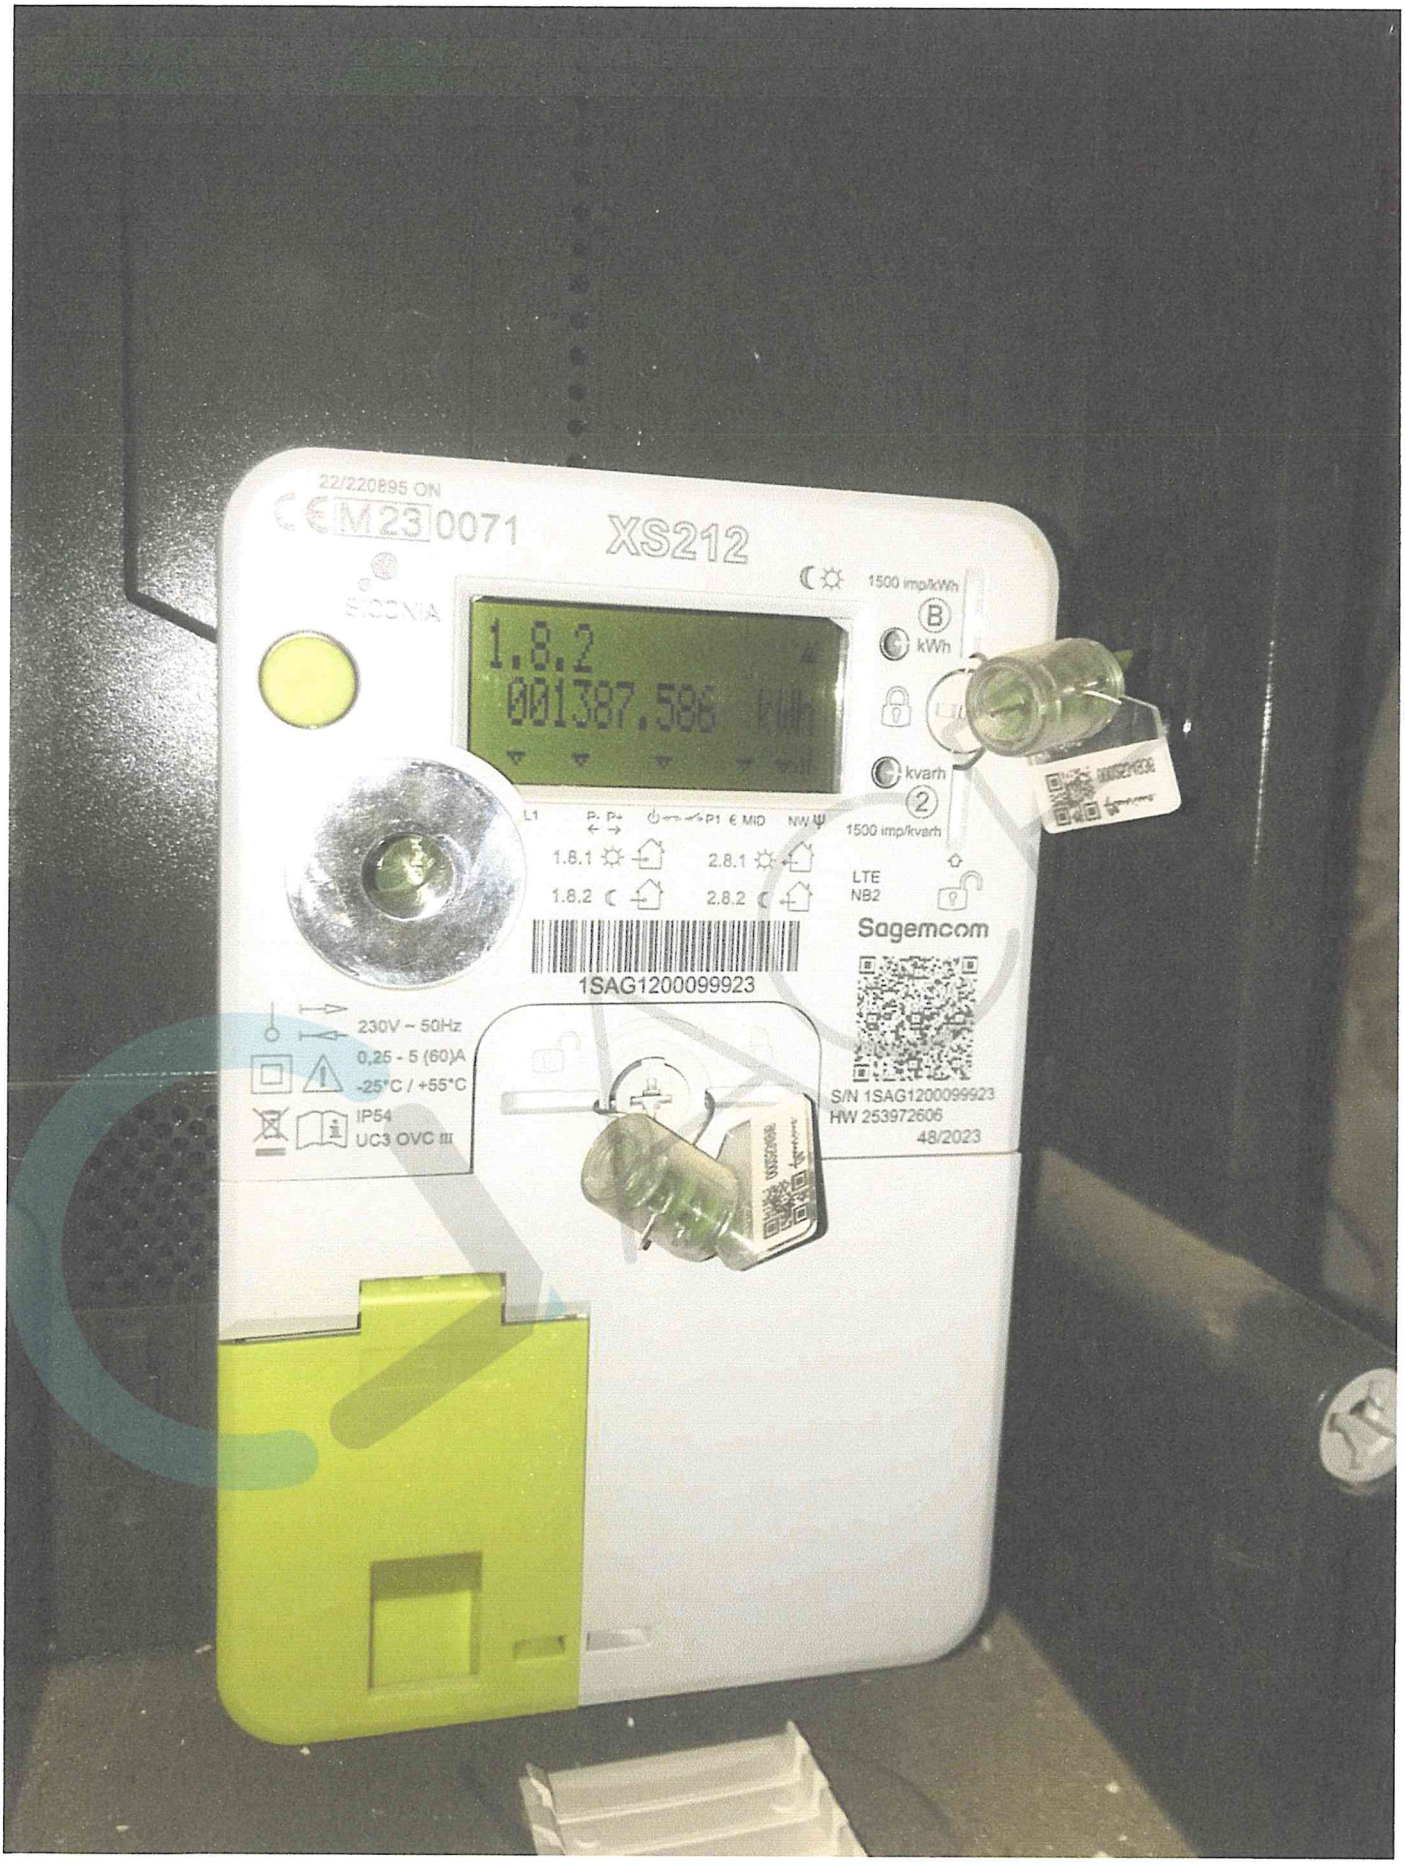
Stappenplan voor een installatie die conform is:			
Stap 1	**Stap 2**	**Stap 3**	**Stap 4**
Lees dit proces-verbaal zorgvuldig en besteed aandacht aan de eventuele nota's	Als u grote wijzigingen of uitbreidingen aan de installatie aanbrengt, moet u deze laten controleren.	De volgende periodieke keuring is voorzien voor 10/6/2051	ACEG staat tot uw dienst voor alle noodzakelijke keuringen.


Riso
3.00 MΩ
525 V
500 V
L2/L3
10:25


EurotestXD
AUTO SEQUENCE


DIFF
AA
AB
AC
AD
AE
AF
AG
A
A
B
C
D
E
F
G
H
DIFF
AI
AJ
AK
AL
AM
AN
AO
AP
I
J
K
L
M


AA
AB
AC
AD
AE
AF
AG
AH
FTG
AI
AJ
AK
AL
AM
AN
AO
AP


22/220895 ON
M23 0071
XS212
SIGNIA
1.8.2
001387.586 kWh
1500 imp/kWh
B
kWh
kvarh
2
1500 imp/kvarh
L1
P- P+
P1 € MID
NW
1.8.1
2.8.1
1.8.2
2.8.2
LTE
NB2
Sagemcom
1SAG1200099923
230V ~ 50Hz
0,25 - 5 (60)A
-25°C / +55°C
IP54
UC3 OVC III
S/N 1SAG1200099923
HW 253972606
48/2023

Ri algemeen: 3.0 MΩ

OK

RE: 24.8 Ω

OK





DIFFERENTIEELSTROOMINRICHTING

IΔ (mA)	In (A)	In - andere (A)	It	Type	Beveiligde kringen	Test	x 2,5
300	40		22,5kA2s (3000A)	A	23	OK	OK
30	40		22,5kA2s (3000A)	A		OK	OK
300	40		22,5kA2s (3000A)	A		OK	OK
30	40		22,5kA2s (3000A)	A		OK	OK

BESCHRIJVING INSTALLATIE

Aantal kringen	Curve	Bescherming IN (A)	(andere)	P	Sectie (mm²)
Zie schema	-	-		-	-

Visueel nazicht (algemeen)	OK	**Directe aanraking**	OK	**Indirecte aanraking**	OK
Aansluitingen	OK	**schema in bijlage door Aceg vzw**	NA		
Equipotentiale verbindingen	OK	**Doorsnede geleiders**	OK		
Continuiteit	OK	**Verlichting / toestellen**	NVT		

OPMERKINGEN - INBREUKEN - NOTA'S

N2 Geen inbreuken vastgesteld.

nota/note 27 Het EAN-nummer kon ons niet meegedeeld worden tijdens onze rondgang.

BESLUIT

☑ **De elektrische installatie voldoet aan de voorschriften van het KB 08/09/2019 - AREI Boek 1.** Het volgende controlebezoek is te voorzien voor 10/6/2051

☐ De nodige maatregelen werden genomen, zodat de ingangsklemmen van de automatische differentieelstroominrichting, geplaatst aan het begin van de installatie, ontoegankelijk zijn gemaakt door verzegeling.

☑ Het (de) eendraadsschema('s) en het (de) situatieplan(nen) werd(en) door het erkend organisme voor gezien getekend.

Deze pdf-versie van het keuringsverslag is de originele versie en mag worden verspreid..

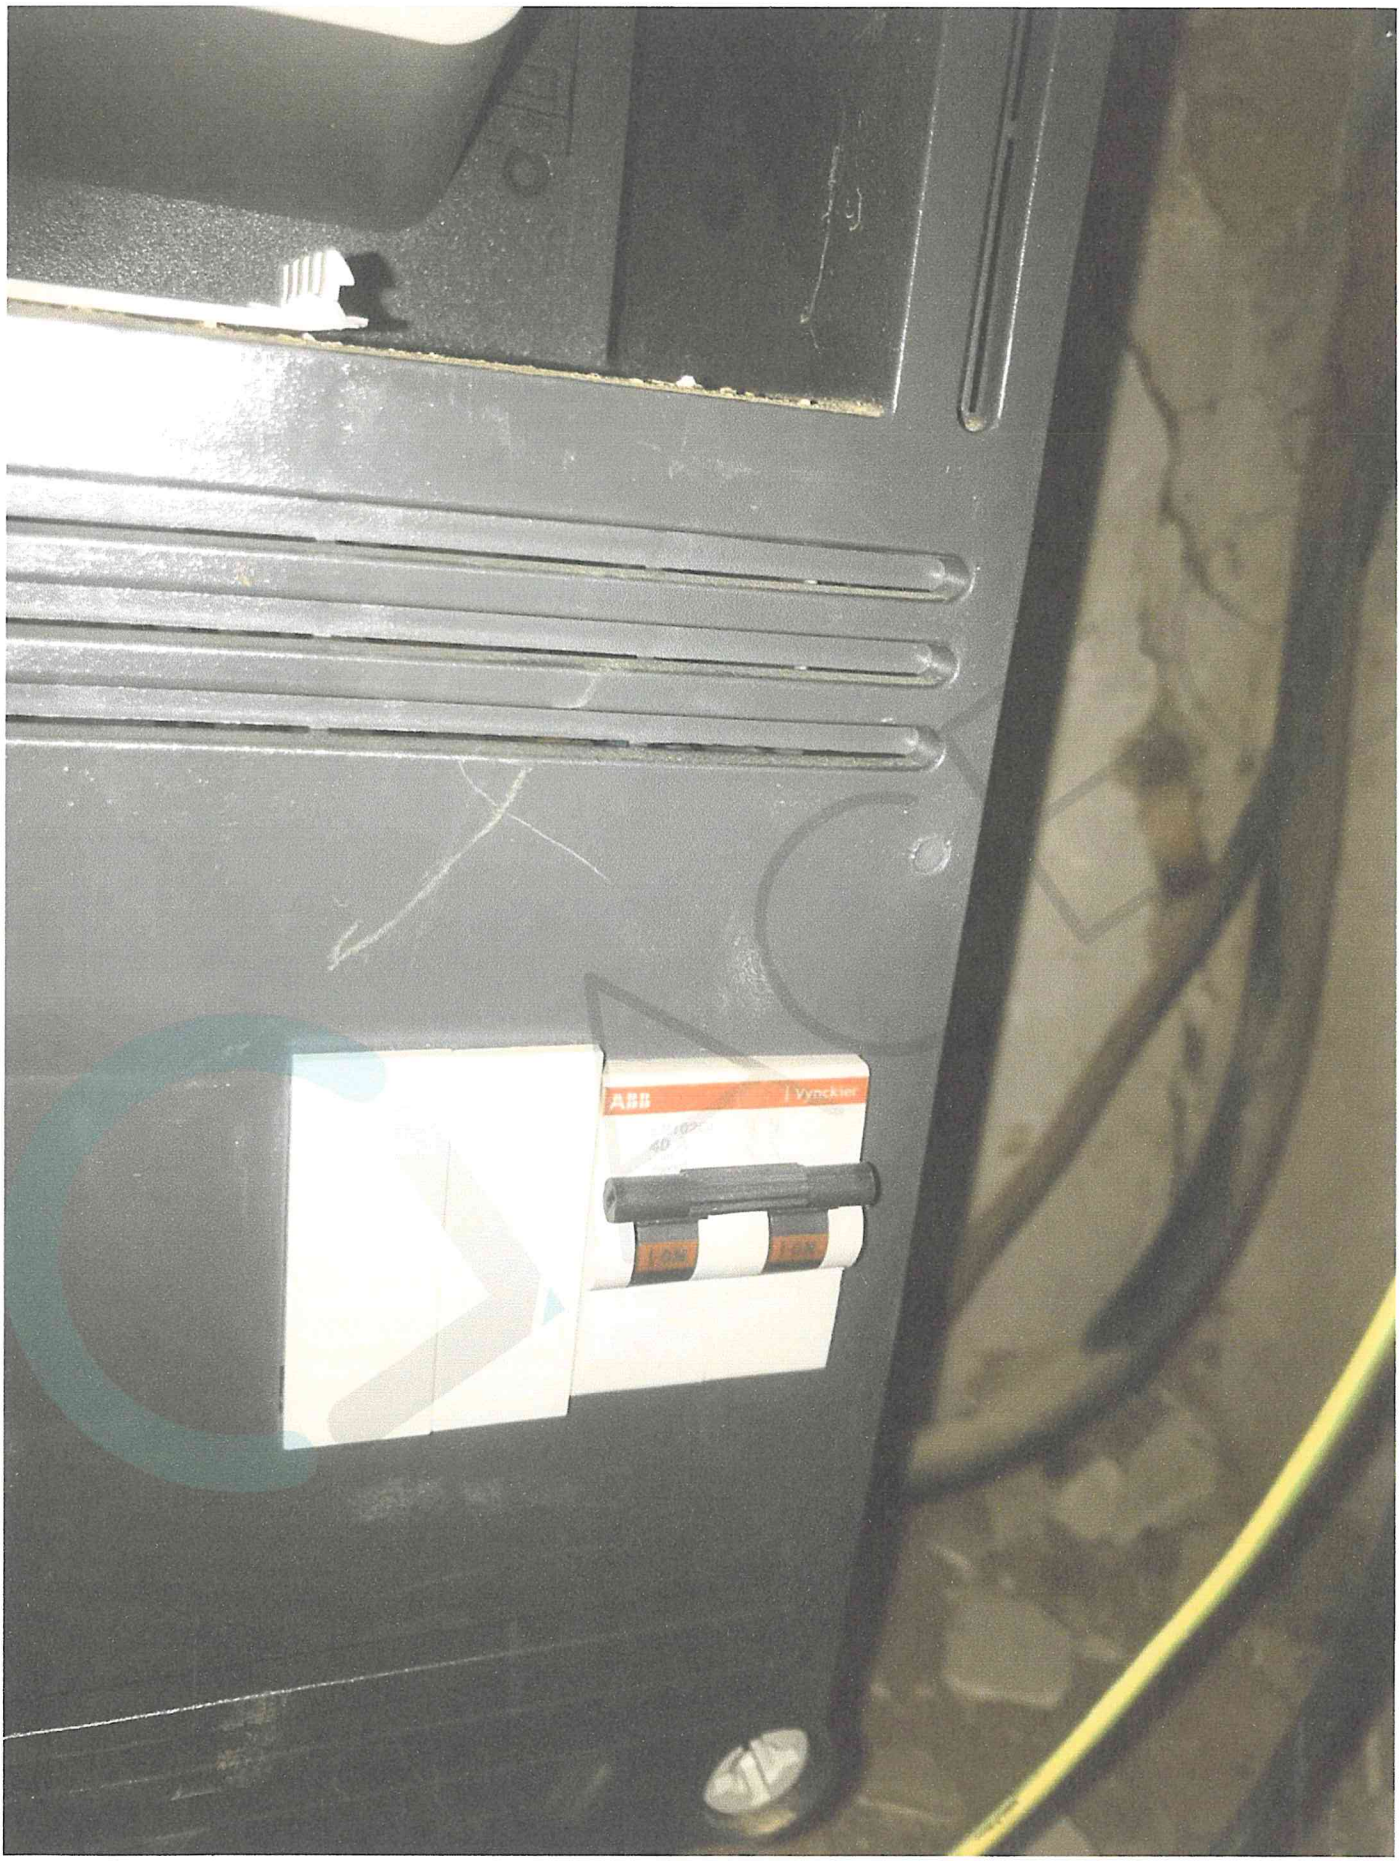
Aantal bijlage(n):

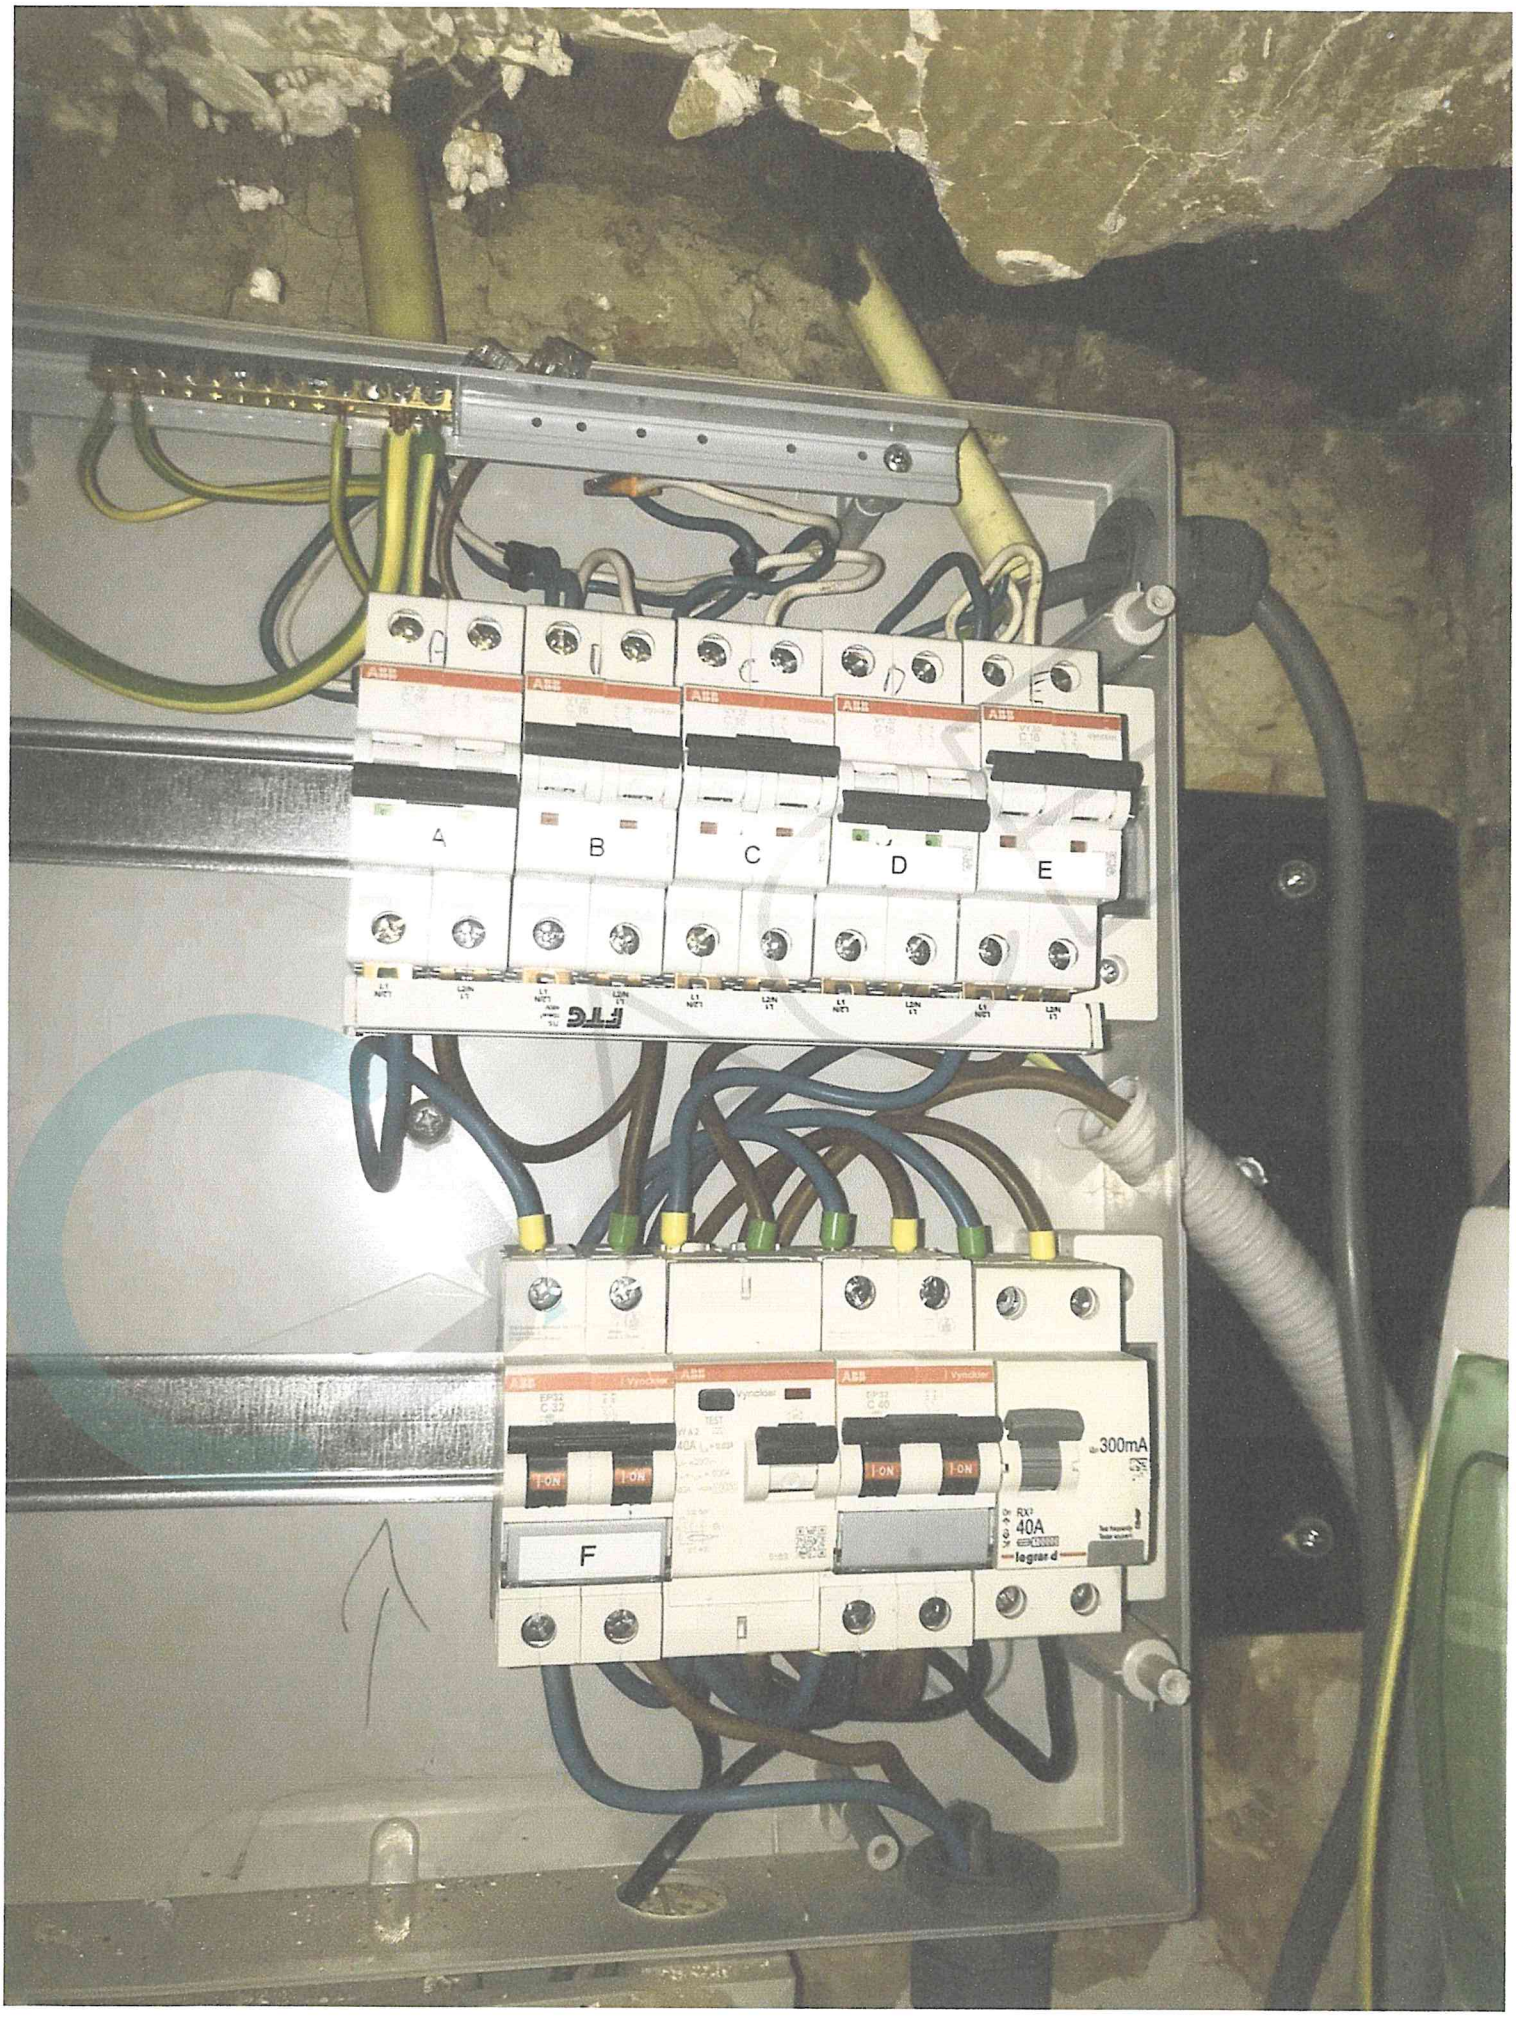
VRIJGAVE VAN HET KEURINGSVERSLAG

Inspectietijd: van 09:44 tot 10:50

De inspecteur Tom Anthonis

Tom Anthonis


ABB
Vynckier


A
B
C
D
E
F
300mA
40A