

MVSIC Vu pour être annexé à l'arrêté du Collège Echevinal d'Uccle en date du 9. FÉV. 1925  
 par ordonnance : Le Président,  
 Le Secrétaire Collégial

*Cluytens*

# PROPRIETE DE MONSIEUR MALFROID


MAISON A CONSTRUIRE A UCCLE

RUE MARGUERITE N° 23


ARTHUR DEVOS  
 ENTREPRENEUR  
 25, JAN. 1925  
 80, Rue Piers, 80  
 MOLENBEEK-BRUXELLES

L'Entrepreneur  
*Arthur Devos*

Joint à ma demande  
 d'autorisation en date  
 du 25 janvier 1925.  
 Le Propriétaire,  
*Malfroid*

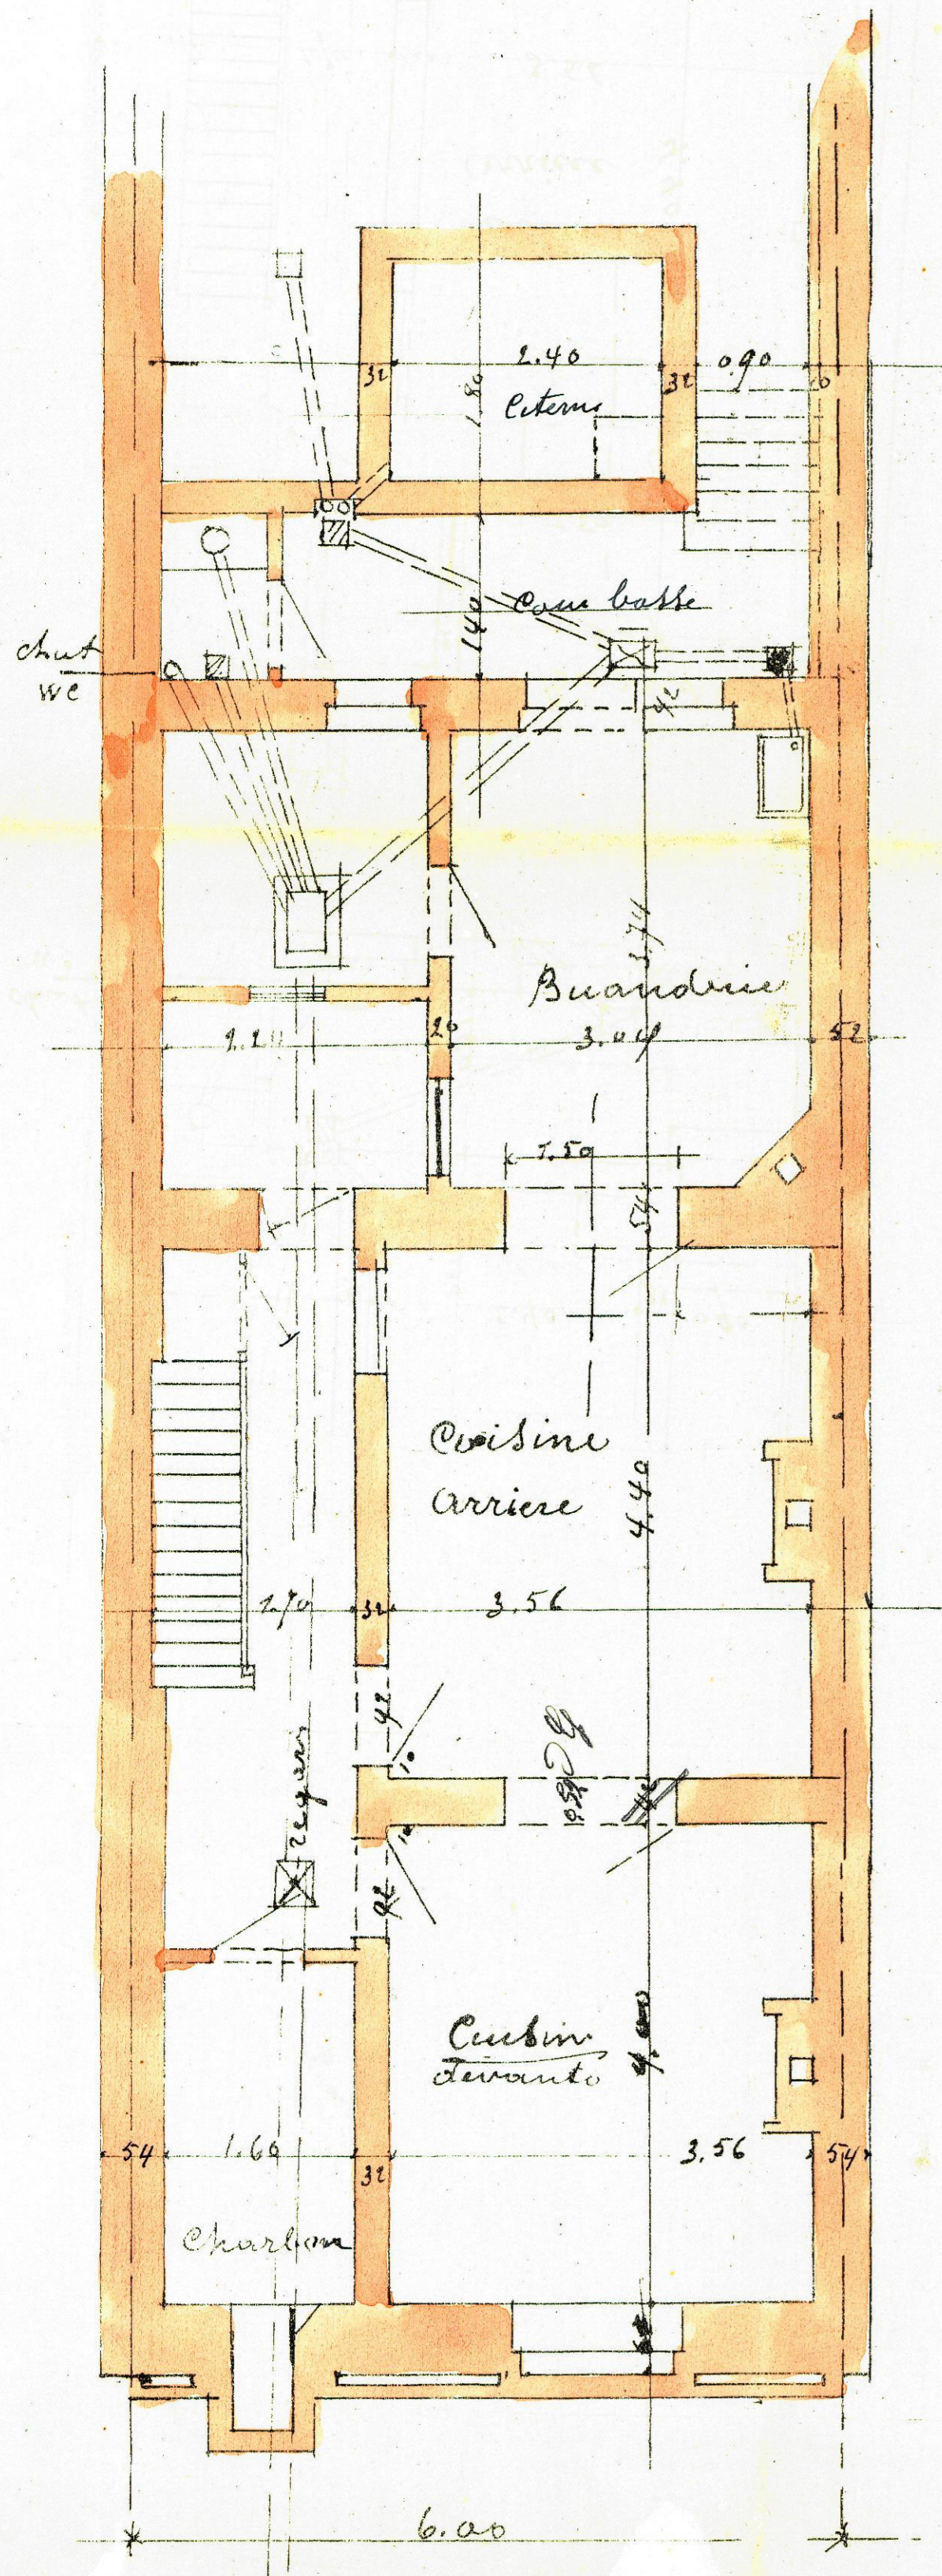


Sous Sol

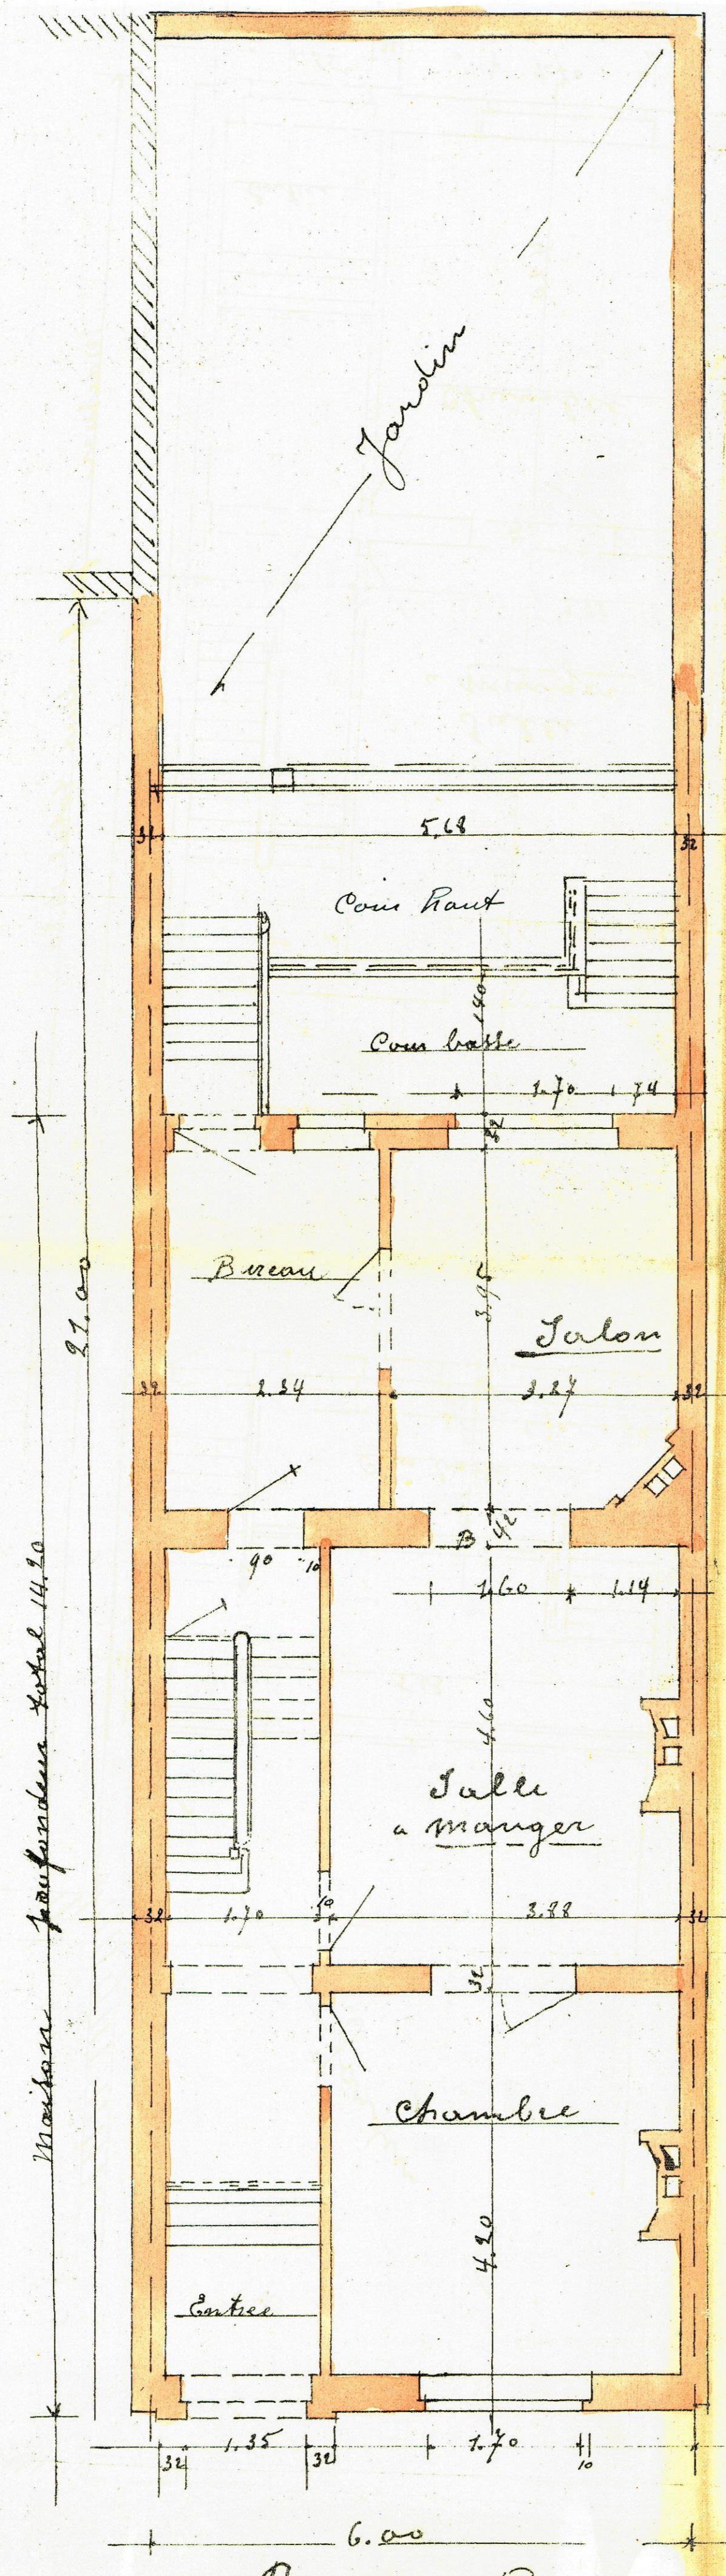


Rez de chaussée

Profondeur total du terrain 27.00  
 Profondeur total du terrain 14.50

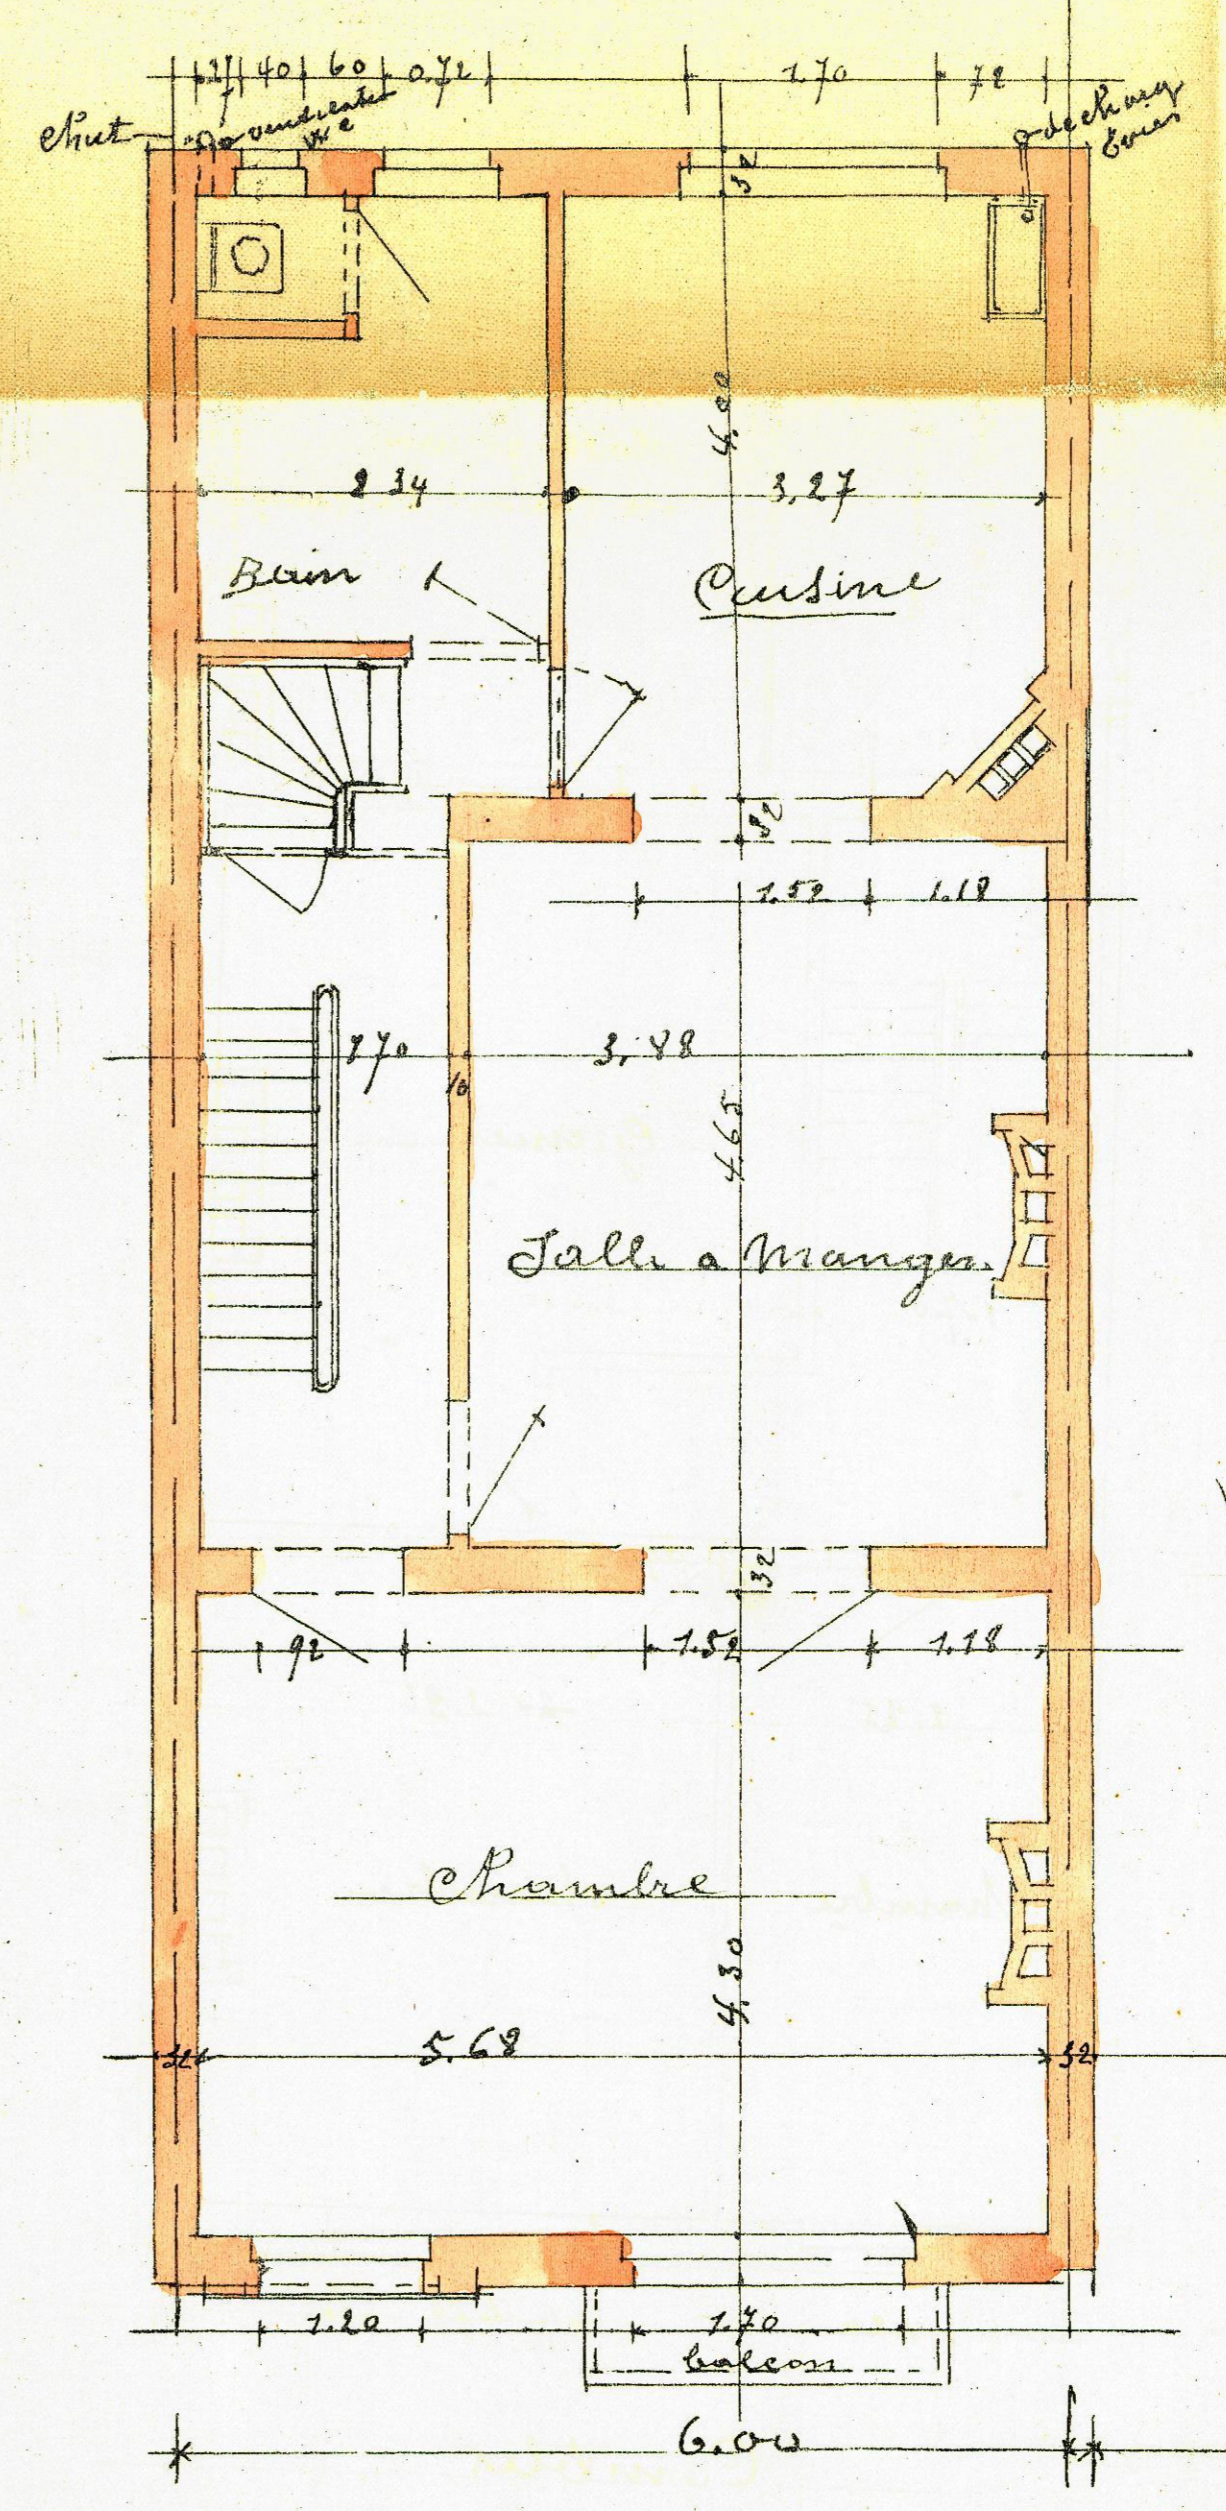

1er et 2nd Etage

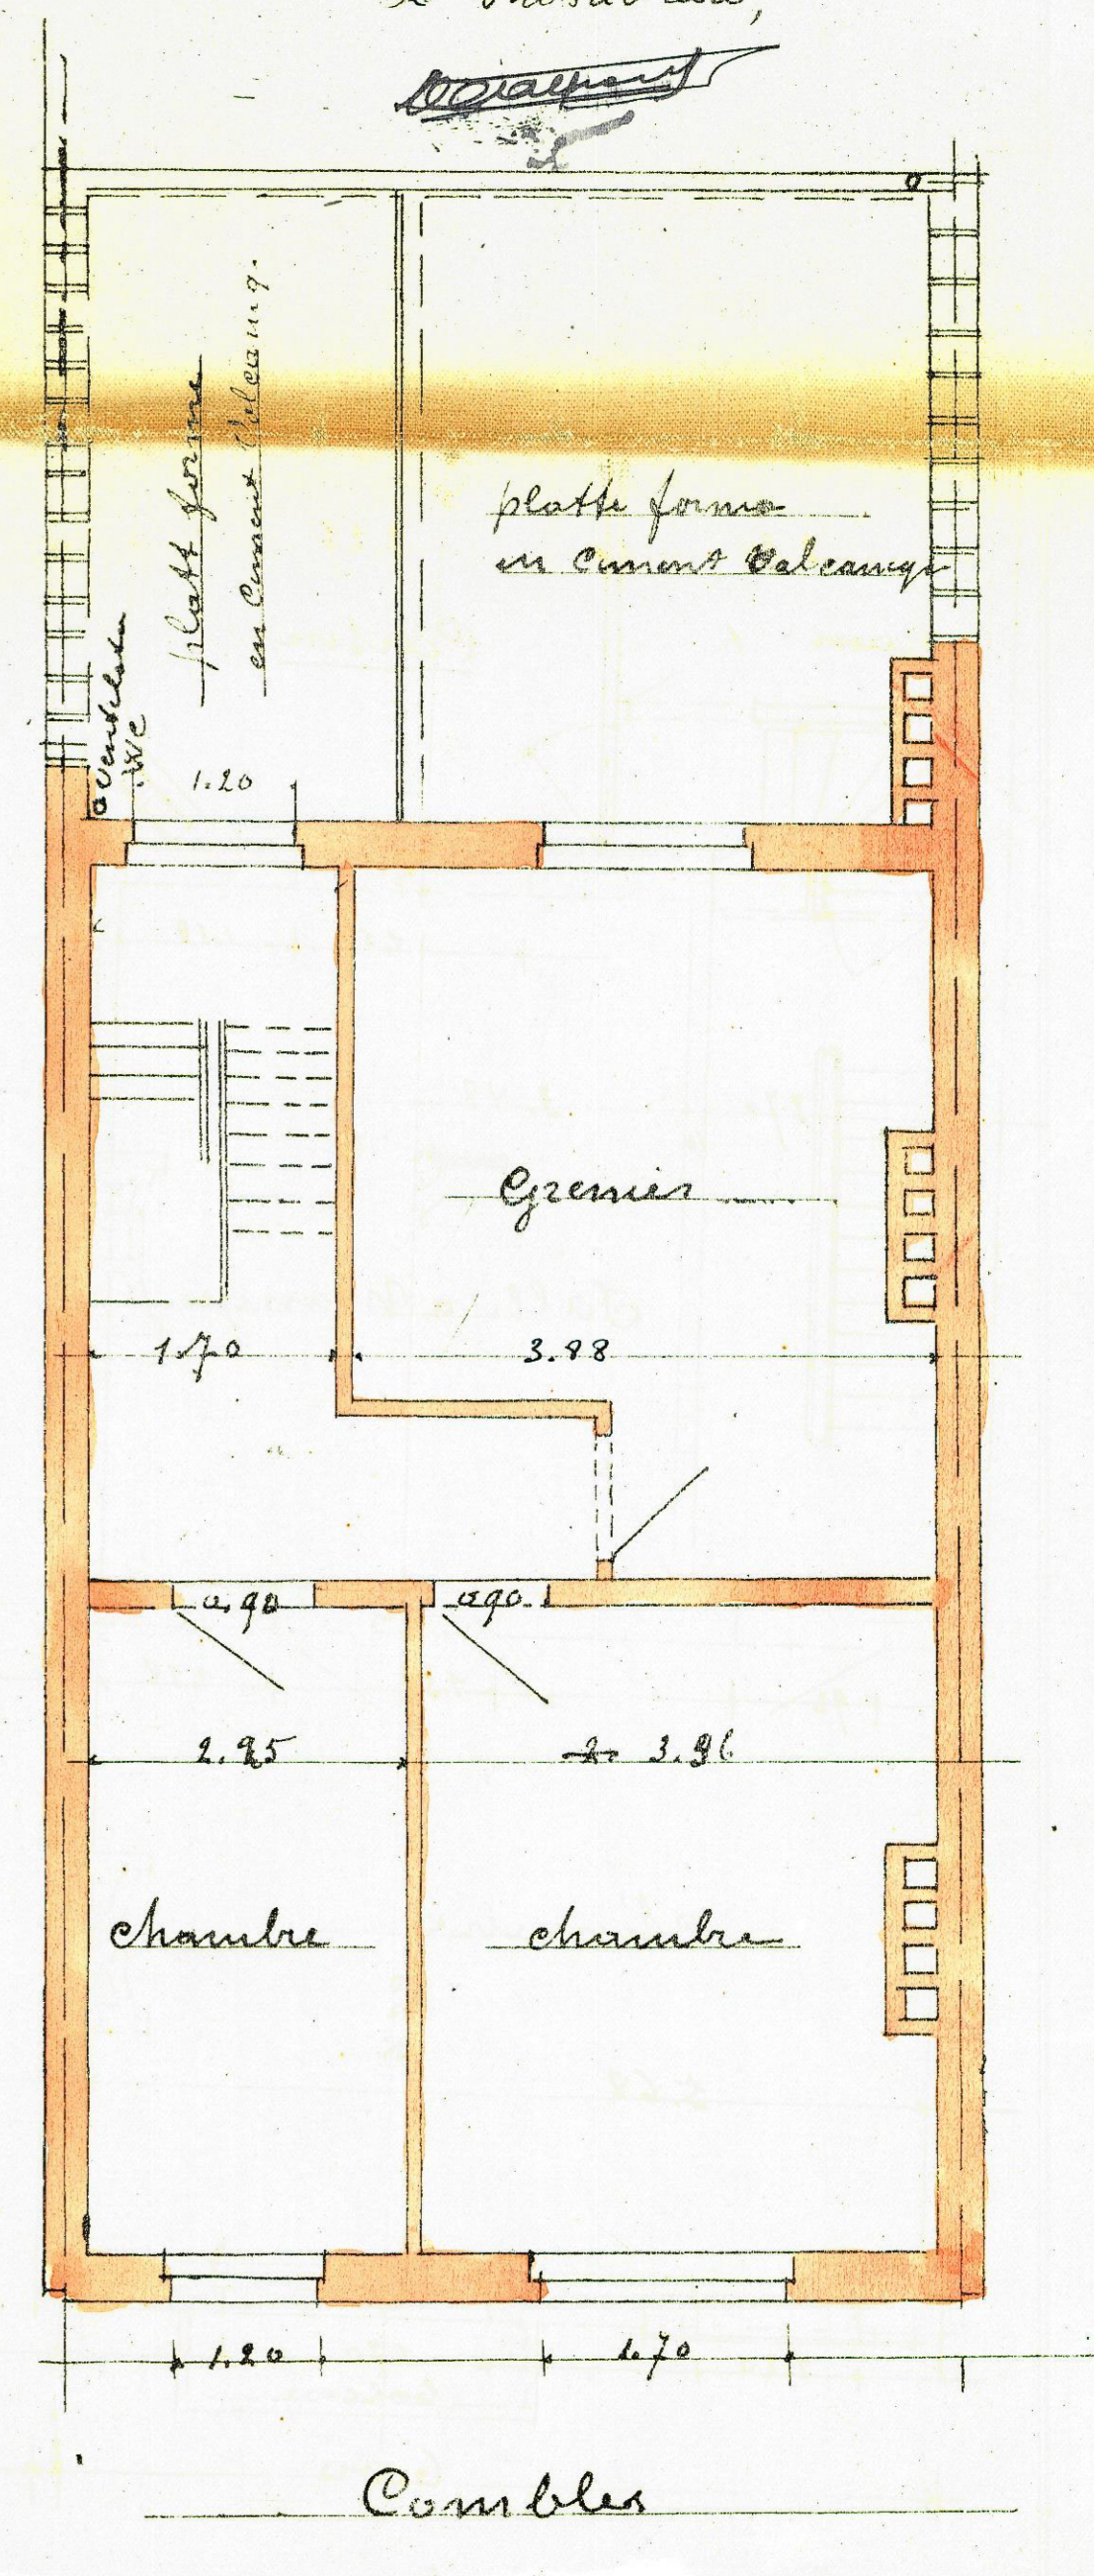

Comble