
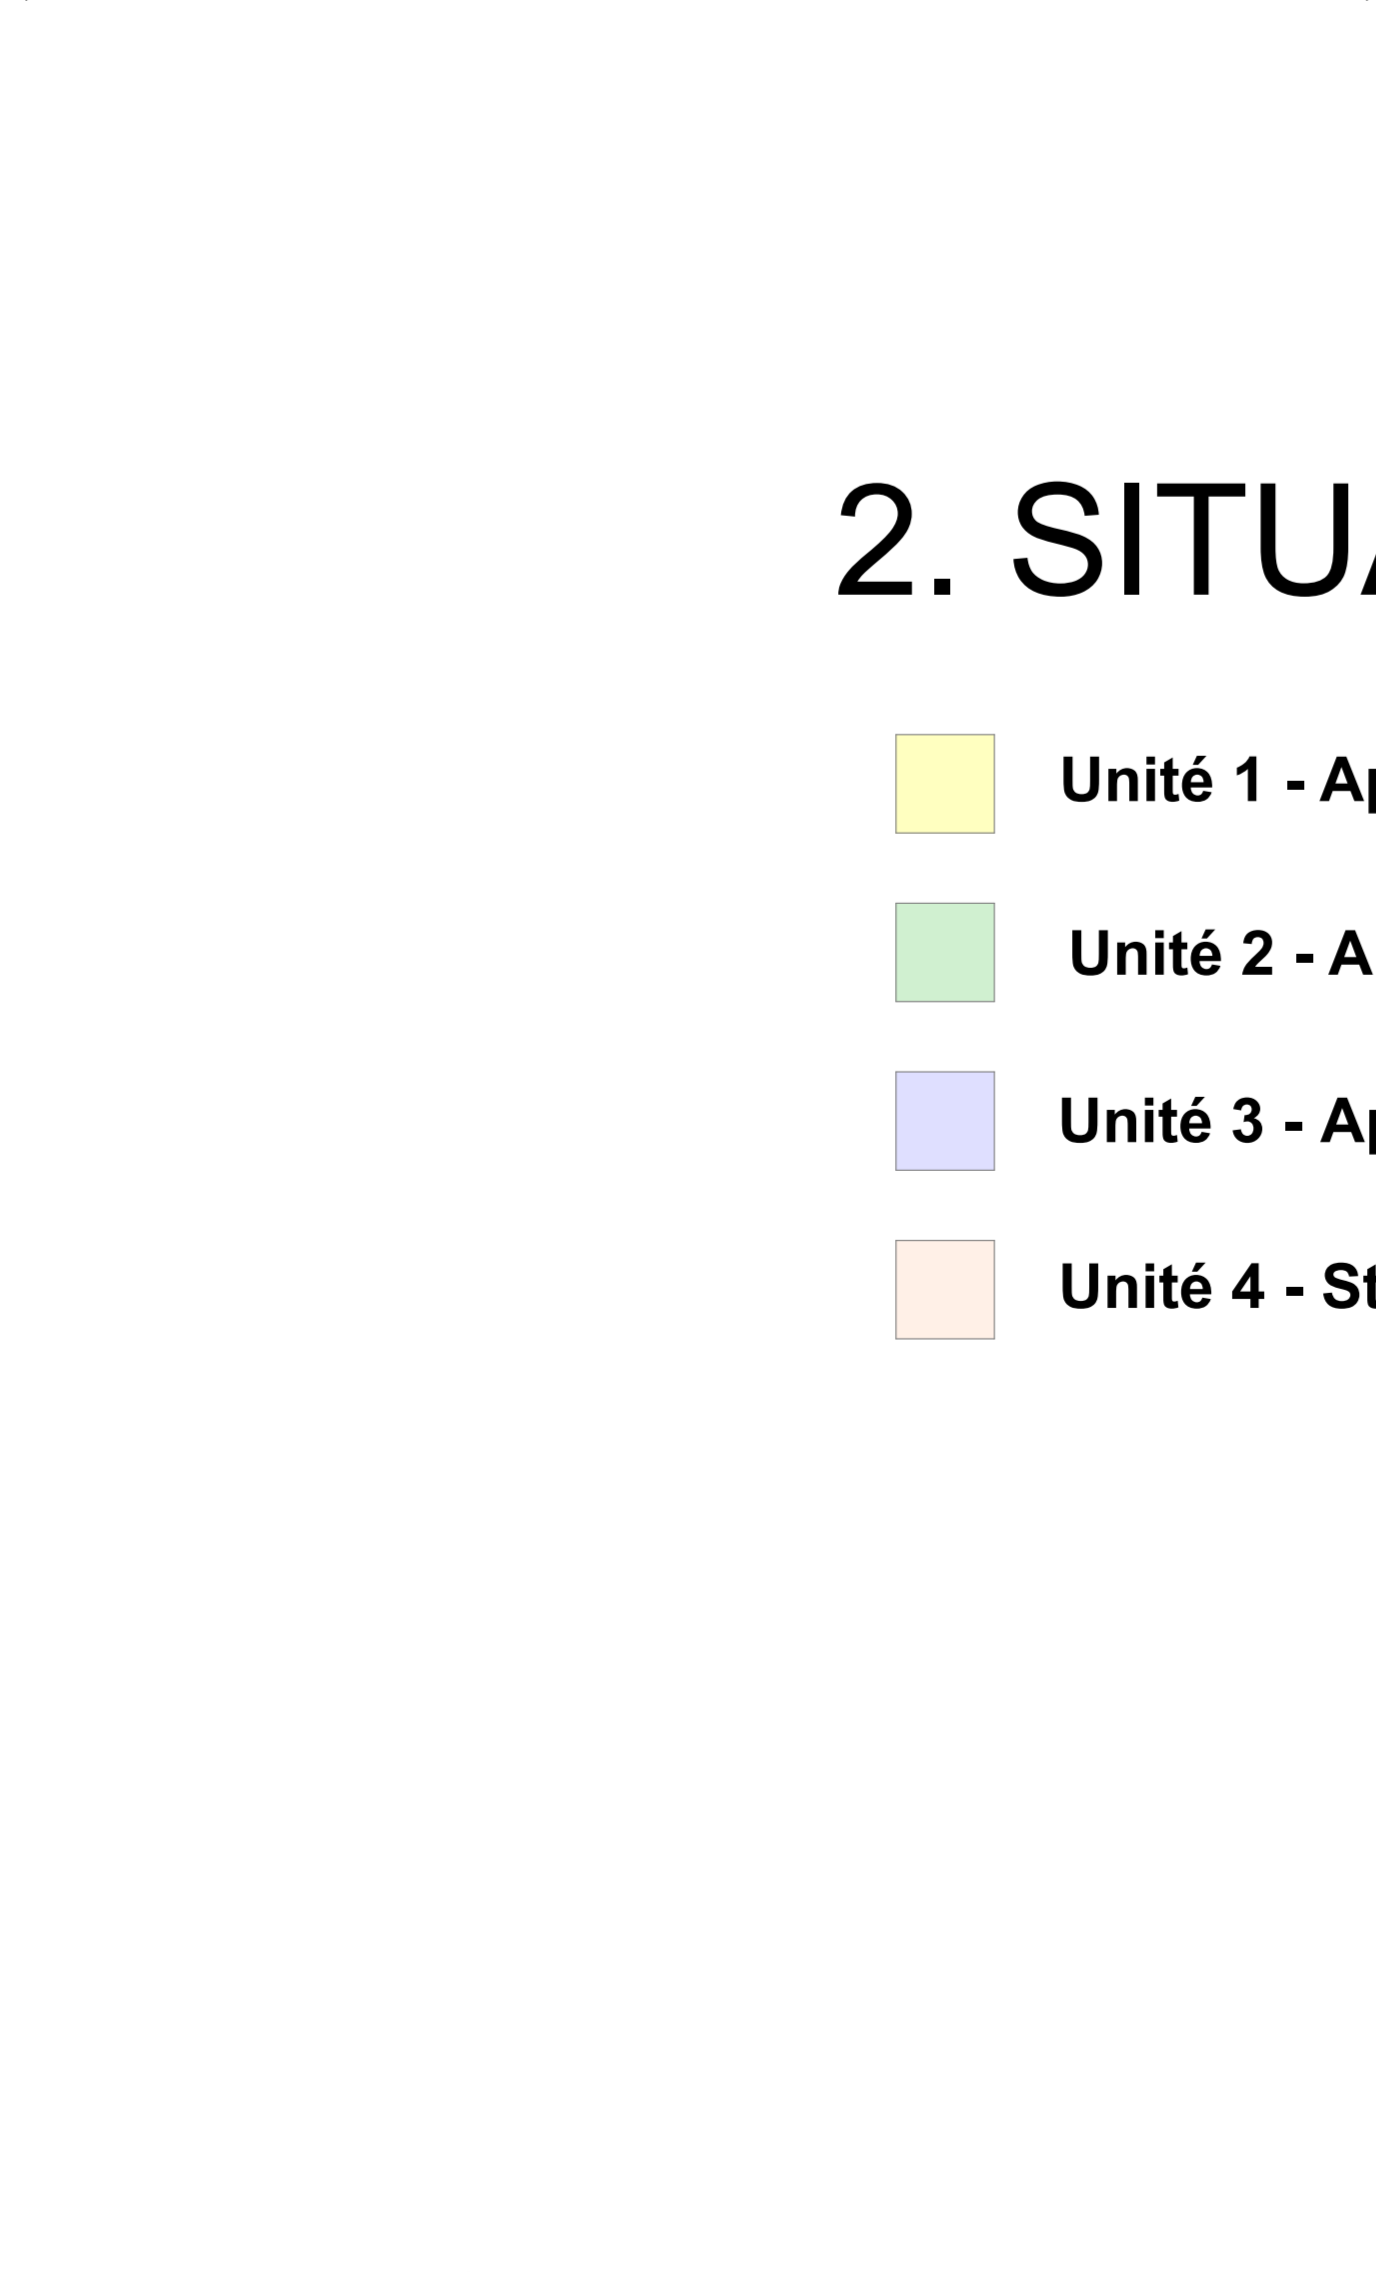


## 2. SITUATION DE FAIT

- Unité 1 - Appartement 3 chambres
- Unité 2 - Appartement 1 chambre
- Unité 3 - Appartement 1 chambre
- Unité 4 - Studio

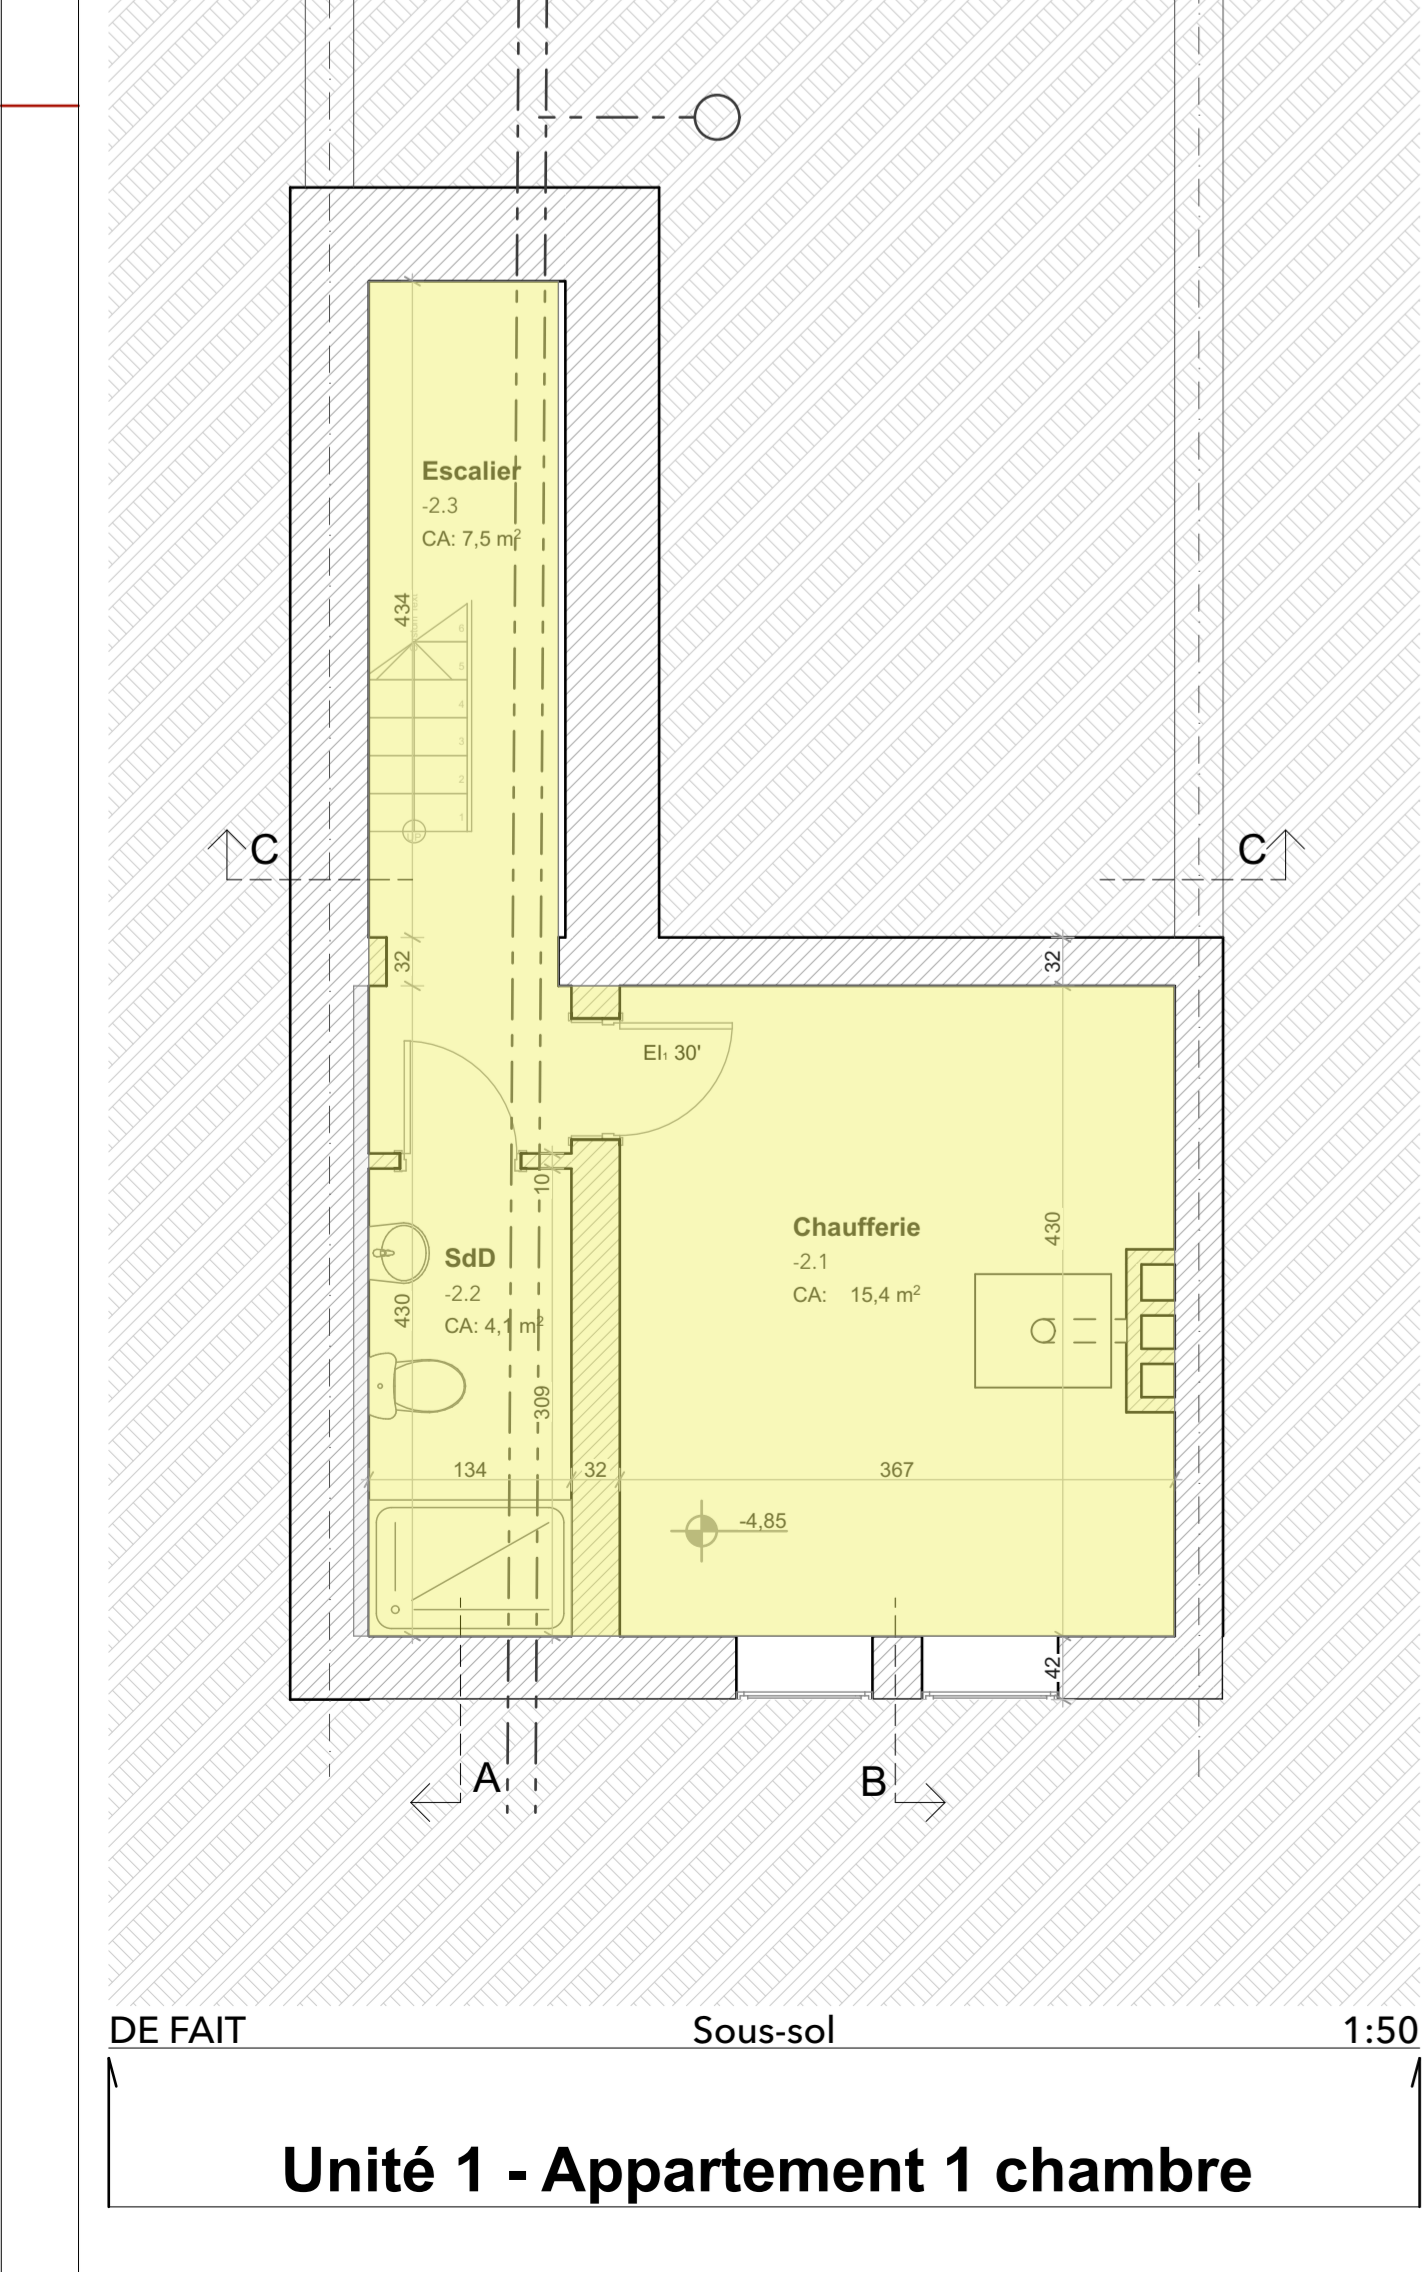

B	20/03/2023	Modifications demandées par la commune : - Supprimer le 4e logement et adapter les superficies du logement situé au 2ème étage - Supprimer les terrasses arrière - Déplacer l'escalier du jardin à l'ouest du bâtiment.	
VILLE	A	19/06/2022	Modifications demandées par la commune : dessin des fermes et ajout des profils des vitres dans les coupes.
<b>Région de Bruxelles-Capitale</b> Commune de Schaerbeek			
<b>Régularisation d'un immeuble de rapport</b> Rue Victor Lefèvre 60, 1030 Schaerbeek			
CLIENT <b>Mme Luisella Pavan</b> Drève Solvay 1, 1150 Woluwe-St-Pierre			
ARCHITECTE <b>Richard Craddock</b> iD Studio Architects • Boulevard du Souverain 348 • 1160 Bruxelles T. 02/660.06.22 • F. 02/660.72.15 • craddock@idstudio.be		NOMBRE DE PLAN <b>A.02.2.3</b>	
PLAN TITRE <b>Plans - Situation de fait</b>			
FOIHER <b>R-560</b>	ECHELLE 1:50	DATE 20/03/2023	
CLIENT	ARCHITECTE	ENTREPRENEUR	