

Distributienetbeheerder :

Gestionnaire de réseau de distribution :

Nr teller :

N° comp :

Verslag van onderzoek:

Rapport de contrôle:

N°:

EA
code

Aard onderzoek : AREI	86	87/86	87/88	88	95	97	270	271	276	276bis	TT	TN	IT	Voorsch. netbeheerder
Genre de contrôle : RGIE	☒	☐	☐	☐	☐	☐	☐	☒	☐	☐	☒	☐	☐	Prescription du gest. de réseau de distr.

Plaats van het onderzoek

Lieu du contrôle :

Eigenaar

Propriétaire :

Installateur :

Datum van het onderzoek :

Date du contrôle :

BTW / TVA :

Ik. / C.I. :

Inspecteur :

Onderzoek / Contrôle : ☐ Woning / maison ☒ Appart.

Spanning :	Meter / bord verbinding :	Max. beveiliging :
Tension :	Liaison compteur-tableau :	Protection max. :

Aardelektrode :	Isolatie :	Aantal verdeelborden :
Electrode de terre :	Isolement :	Nombre de tableaux :

Differentieelschakelaars Interrupteurs différentiels			Aantal eindstroombanen : Nombre des circuits terminaux :		Test ΔIn		1. ΔIn		AREI / RGIE		
In (A)	Δ In (mA)	type			OK	NOK	OK	NOK	270	271bis	278
63	300	A			☒	☐	☐	☐	☐	☐	☐
63	30	A	1 x 10 A E + 1 x 10 A E + 7 x 16 A E		☒	☐	☐	☐	☐	☐	☐

Visueel nazicht : algemeen : OK	NOK	directe aanraking : OK	NOK	Indirecte aanraking : OK	NOK
Contrôle visuel : générale : ☒	☐	contact direct : ☒	☐	Contact indirect : ☒	☐

Aansluitingen : OK	NOK	Potentiaalvereffeningen : OK	NOK
Raccordements :		Liaisons equipotentielles :	

Inbreuken / Infractions : (zie keerzijde / voir verso)

Opmerkingen / Remarques :

VISUM :

Datum/date :

Besluit / Conclusion

De installatie is — niet — conform met het AREI en mag — niet — tijdelijk in dienst gesteld worden — in dienst blijven.
L'installation est — non — conforme au RGIE et peut — ne peut pas — être mise en service — rester en service.
De algemene differentieelschakelaar is verzegeld met een loodje met het teken E.T.
L'interrupteur différentiel général est scellé par plomb portant l'insigne E.T.
Het éénraadschema en opstellingsschema werden voor gezien getekend en stemmen overeen met de installatie.
Le schéma unifilaire et le schéma de position sont visés et sont conformes avec l'installation.

- Overeenkomstig artikel 274 van het AREI, moeten zonder vertraging de werken worden uitgevoerd die nodig zijn om de vastgestelde inbreuken te doen verdwijnen, en moeten alle gepaste maatregelen worden getroffen opdat bij het indienst blijven van de installatie de inbreuken geen gevaar zouden vormen voor de personen of goederen. Herkeuring uiterlijk 1 jaar na keuringsdatum.
- Conformément à l'art. 274 du RGIE, les travaux nécessaires pour faire disparaître les infractions constatées au moment de la visite doivent être exécutés sans retard et toutes mesures adéquates doivent être prises pour qu'en cas de maintien en service des installations les infractions ne constituent pas un danger pour les personnes et les biens. Nouvelle contrôle au plus tard un an après date de contrôle.

X Het controlebezoek door ET voorzien door art. 271 van het AREI moet plaats hebben uiterlijk op : 3 / 4 / 2038
La visite de contrôle prévue par l'art. 271 du RGIE doit avoir lieu au plus tard le :
o Het controlebezoek voorzien door art. 276bis van het A.R.E.I. moet plaats hebben uiterlijk 18 maanden na de datum van de verkoopakte
La visite de contrôle prévue par l'art. 276bis du R.G.I.E. doit avoir lieu au plus tard 18 mois après la date de l'acte de vente.

voor de directeur, de inspecteur / pour le directeur, l'inspecteur :

NOTE : a) l'obligation de conserver le P.V. de visite de contrôle dans le dossier de l'installation électrique; b) l'obligation de renseigner dans le dossier toute modification intervenue dans l'installation électrique; c) l'obligation d'aviser immédiatement le P.F. avant l'entrée dans ses attributions de tout accident survenu aux personnes et du, directement ou indirectement, à la présence d'électricité; d) l'obligation lorsque des infractions ont été constatées lors de la visite de contrôle, de faire effectuer une nouvelle visite de contrôle par le même organisme agréé afin de vérifier la disparition des infractions au terme du délai de un an. Dans le cas où, lors de cette seconde visite, des infractions subsistent, l'organisme agréé se doit d'envoyer une copie du procès-verbal de visite de contrôle à la Direction générale de l'Énergie préposée à la haute surveillance des installations électriques domestiques.



N° 234-INSF.

**ELECTRO-TEST**V.Z.W.
ASBL

Kerkstraat 33 - 1820 Melsbroek

Officieel erkend controleorganisme / organisme de contrôle agréé

Distributienetbeheerder :

Gestionnaire de réseau de distribution :

Nr teller :

N° comp :

Verslag van onderzoek:

Rapport de contrôle:

N°:

EAN :
code :

Aard onderzoek : AREI	86	87/86	87/88	88	95	97	270	271	276	276bis	TT	TN	IT	Voorsch. netbeheerder
Genre de contrôle : RGIE	☒	☐	☐	☐	☐	☐	☐	☒	☐	☐	☒	☐	☐	Prescription du gest. de réseau de distr. ☐

Plaats van het onderzoek :

Lieu du contrôle :

Eigenaar

Propriétaire :

Adres :

Adresse :

Installateur :

Datum van het onderzoek :

Date du contrôle :

BTW / TVA :

Ik. / C.I. :

Inspecteur :

Onderzoek / Contrôle : ☐ Woning / maison ☐ Appart. ☐ +3 ☐

Spanning : 230V	Meter / bord verbinding : 2x6 adB	Max. beveiliging : 63A
Tension :	Liaison compteur-tableau :	Protection max. :

Aardelektrode : 1x6 adB	Isolatie : 60	Mohm	Aantal verdeelborden : 2
Electrode de terre : 1x6 adB	Isolement :		Nombre de tableaux :

Differentieelschakelaars Interrupteurs différentiels			Aantal eindstroombanen : 8		Test ΔIn		1. ΔIn		AREI / RGIE		
In (A)	Δ In (mA)	type	Nombre des circuits terminaux :		OK	NOK	OK	NOK	270	271bis	278
63	300	A			☐	☐	☐	☐	☐	☐	☐
63	30	A	1x16AII + 1x15AII + 7x16AII		☒	☐	☐	☐	☐	☐	☐
					☐	☐	☐	☐	☐	☐	☐
					☐	☐	☐	☐	☐	☐	☐
					☐	☐	☐	☐	☐	☐	☐
					☐	☐	☐	☐	☐	☐	☐

Visueel nazicht : algemeen : OK	NOK	directe aanraking : OK	NOK	Indirecte aanraking : OK	NOK
Contrôle visuel : générale : ☒	☐	contact direct : ☒	☐	Contact indirect : ☒	☐

Aansluitingen : OK ☒	NOK ☐	Potentiaalvereffeningen : OK ☒	NOK ☐
Raccordements :		Liaisons equipotentielles :	

Inbreuken / Infractions : (zte keerzijde / voir verso)

Opmerkingen / Remarques :

VISUM :

Datum/date :

Besluit / Conclusion

De installatie is — niet — conform met het AREI en mag — niet — tijdelijk — in dienst gesteld worden — in dienst blijven.
L'installation est — n'est pas — conforme au RGIE et peut — ne peut pas — temporairement — être mise en service — rester en service.
De algemene differentieelschakelaar is verzegeld met een loodje met het teken E.T.
L'interrupteur différentiel général est scellé par plomb portant l'insigne E.T.
Het ééndraadschema en opstellingsschema werden voor gezien getekend en stemmen overeen met de installatie.
Le schéma unifilaire et le schéma de position sont visés et sont conformes avec l'installation.

- Overeenkomstig artikel 274 van het AREI, moeten zonder vertraging de werken worden uitgevoerd die nodig zijn om de vastgestelde inbreuken te doen verdwijnen, en moeten alle gepaste maatregelen worden getroffen opdat bij het indienst blijven van de installatie de inbreuken geen gevaar zouden vormen voor de personen of goederen. Herkeuring uiterlijk 1 jaar na keuringsdatum.

- Conformément à l'art. 274 du RGIE, les travaux nécessaires pour faire disparaître les infractions constatées au moment de la visite doivent être exécutés sans retard et toutes mesures adéquates doivent être prises pour qu'en cas de maintien en service des installations les infractions ne constituent pas un danger pour les personnes et les biens. Nouveau contrôle au plus tard un an après date de contrôle.

- Het controlebezoek door ET voorzien door art. 271 van het AREI moet plaats hebben uiterlijk op : 18 maanden na de datum van de verkoopakte.
La visite de contrôle prévue par l'art. 271 du RGIE doit avoir lieu au plus tard le : 18 mois après la date de l'acte de vente.


- Het controlebezoek door ET voorzien door art. 276bis van het A.R.E.I. moet plaats hebben uiterlijk 18 maanden na de datum van de verkoopakte.
La visite de contrôle prévue par l'art. 276bis du R.G.I.E. doit avoir lieu au plus tard 18 mois après la date de l'acte de vente.

voor de directeur, de inspecteur / pour le directeur, l'inspecteur :

Niet conform		Conform		N° vorig rapport
276bis AK	274 AK	276bis HK	274 HK	LAH 3075 Konf
☐	☒	☐	☒	A. Janssens
271 AK	☐	271 HK	☐	
276 AK	☐	271 HK	☐	

ELECTRO-TEST
Emmanuel ANSOTTE
Inspecteur
info@electro-test.be
Gsm : 38 0475 46 04 50

NOTE : a) l'obligation de conserver le P.V. de visite de contrôle dans le dossier de l'installation électrique; b) l'obligation de renseigner dans le dossier toute modification intervenue dans l'installation électrique; c) l'obligation d'aviser immédiatement le S.P.F. avant l'énergie dans ses attributions, de tout accident survenu aux personnes et du, directement ou indirectement, la présence d'électricité; d) l'obligation lorsque des infractions ont été constatées lors de la visite de contrôle, de faire effectuer une nouvelle visite de contrôle par le même organisme ou na te gaan of na afloop van de termijn van één jaar de overredingen verdere zijn. Indien tijdens dat tweede onderzoek wordt vastgesteld dat er nog overredingen overblijven, moet het erkend organisme een kopie van het proces-verbaal van het controleonderzoek sturen naar de Algemene Directie Energie die belast is met het hoog toezicht op de huishoudelijke elektrische installaties.

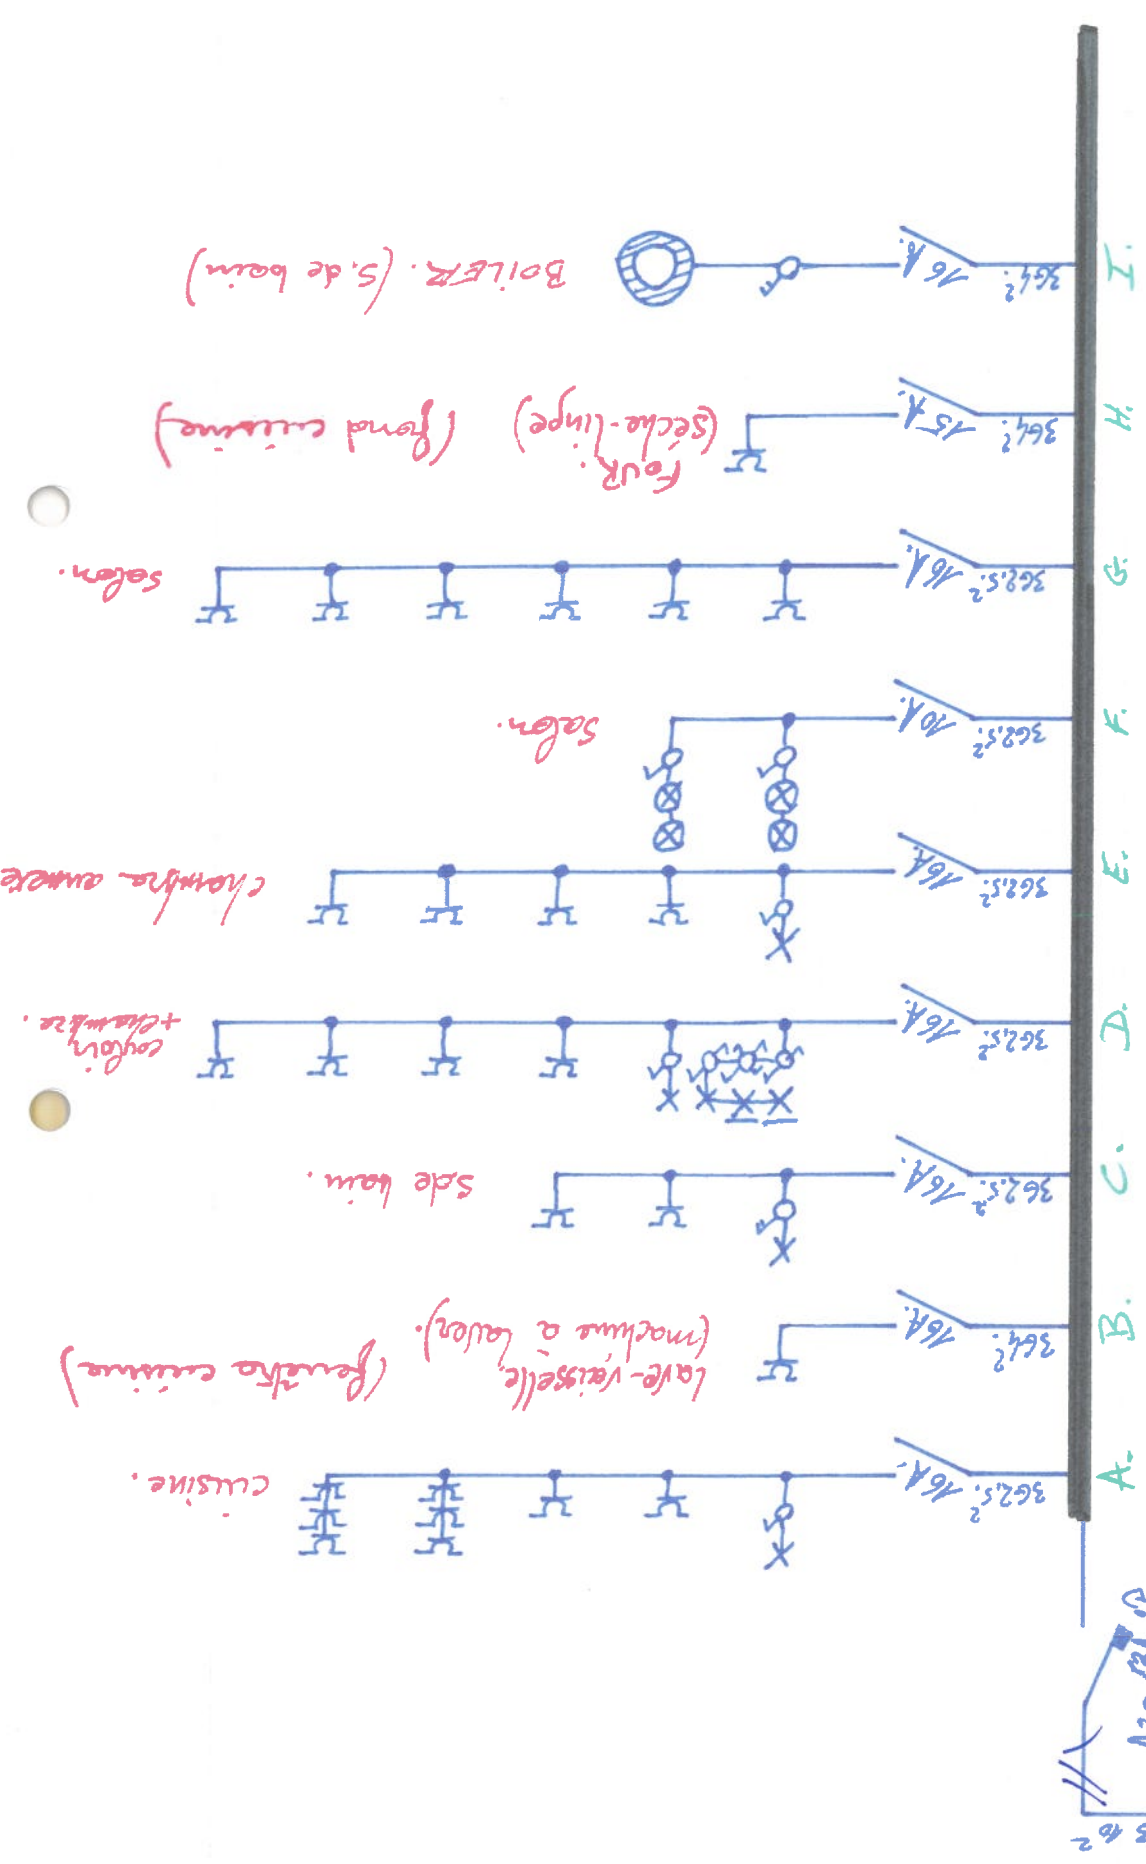


Appartement III°:
 63, rue Lebeau.
 100 Bruxelles.

Propriétaire: YAN YOUNG PATRIMOINE
 BELG. S.A.

Plan et mise en conformité:
 Electricité générale: Ph. BOSSAERT D. GSH: 0477/446167.

TVA: 057/952976.



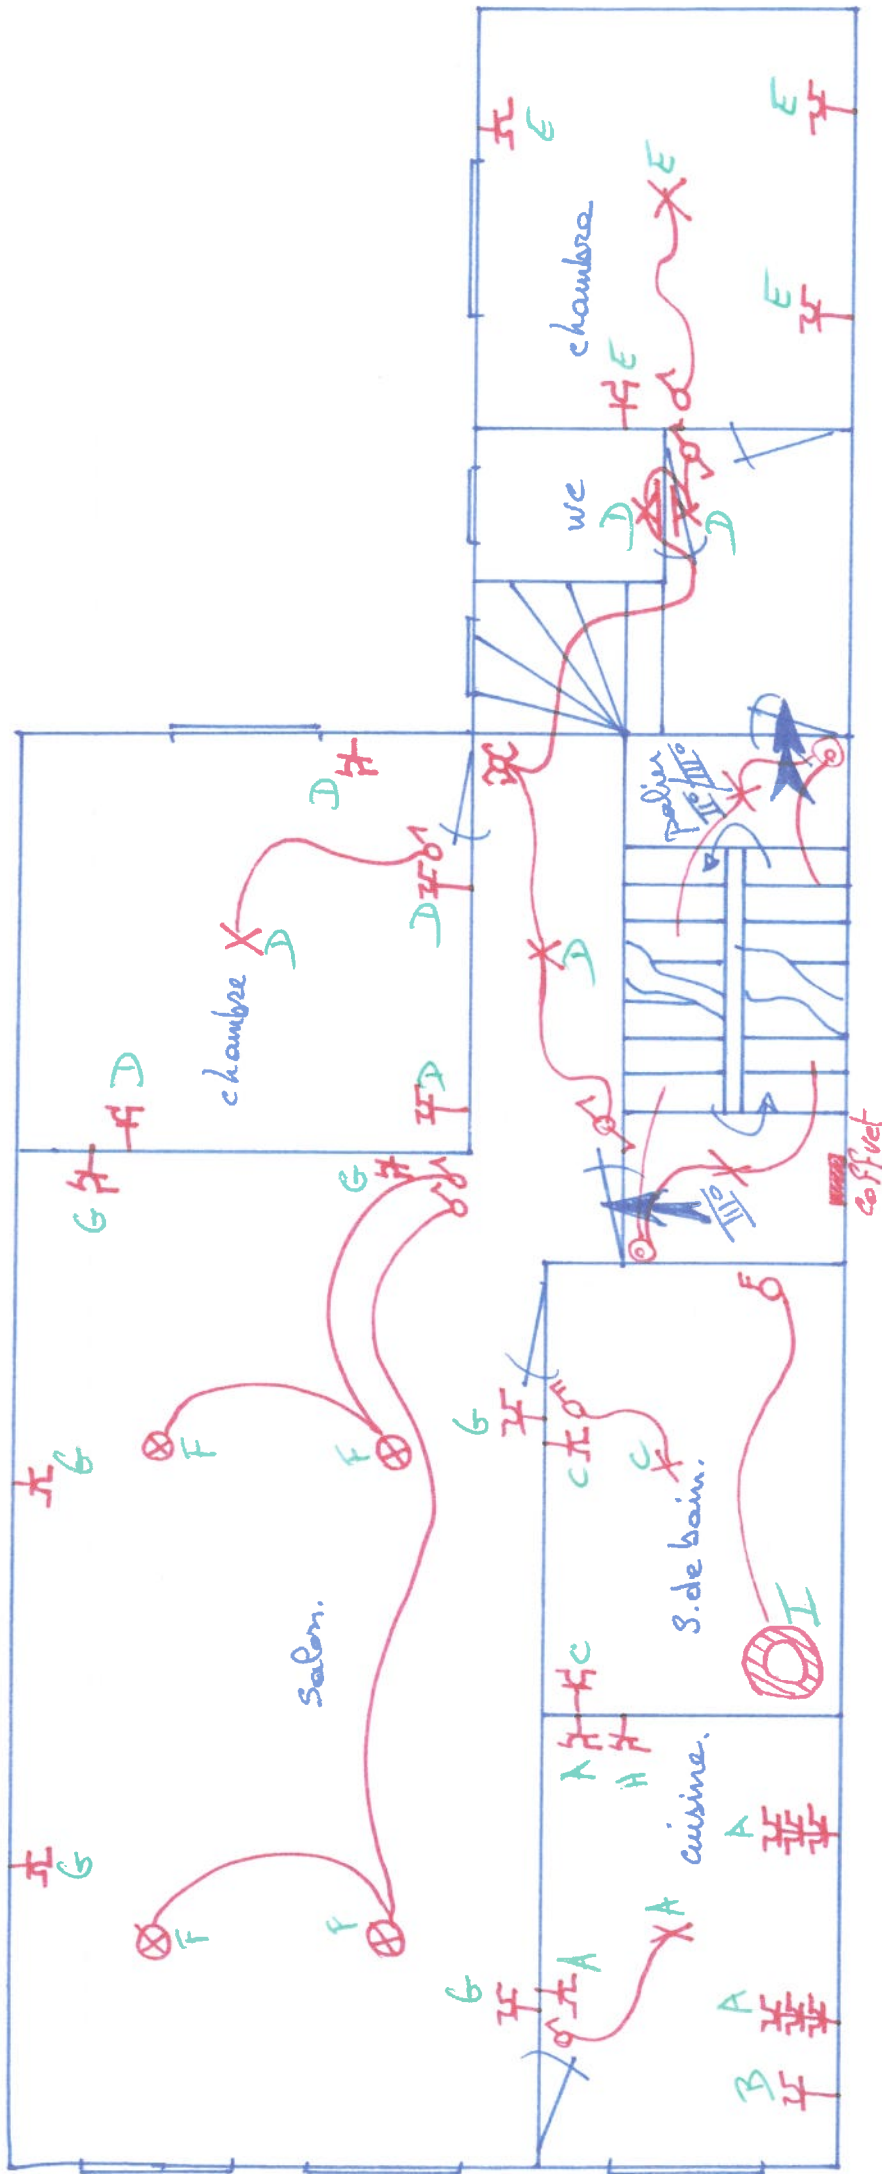

Appartement III:
 65, rue Lebeau.
 100 Bruxelles.

Propriétaire:
 YAN YOUNG
 PATRIMOINE BELG.
 S.A.

Plan et mise en conformité:
 Électricité Générale
 Ph. BOSSAERT D. 7740571952946.
 GSM 0477/446167.

~~Ph. BOSSAERT~~
 Électricité GÉNÉRALE
 1000 Bruxelles
 0475 46 04 59