

**Verslag van onderzoek / Rapport de contrôle**

|                                                             |                                                                                |                                                                                    |                              |
|-------------------------------------------------------------|--------------------------------------------------------------------------------|------------------------------------------------------------------------------------|------------------------------|
| Verslagnummer:<br>N° de rapport:                            | 16/2018/3/13/1                                                                 | Datum van bezoek:<br>Date de visite:                                               | 13/03/2018                   |
| Opdrachtgever:<br>Donneur d'ordre:                          | MF GROUP SPRL<br>Rue Profonde 12 - 1970 WEZEMBEEK-OPPEM<br>BTW BE 0668.958.520 | IK:<br>CI:                                                                         |                              |
| Distributenetbeheerder:<br>Gestionnaire de réseau:          | Sibelga                                                                        | Nr teller:<br>N° compteur:<br>Nr teller nachttarief:<br>N° compteur tarif de nuit: | 601846<br>EAN-nr:<br>N° EAN: |
| Plaats van het onderzoek:<br>Lieu du contrôle:              | Place des Chasseurs Ardennais 16 BRDCH - 1030 BRUXELLES (SCHAERBEEK)           |                                                                                    |                              |
| Eigenaar:<br>Propriétaire:                                  | IMMAYER SA<br>Quai aux Pierres de Taille 35 - 1000 BRUXELLES                   |                                                                                    |                              |
| Installateur:                                               | MF GROUP SPRL                                                                  | BTW/TVA:                                                                           |                              |
| Gebruikte interne procedure:<br>Procédure interne utilisée: | F-ELS270/APP1 (Contrôle de conformité de 1 appartement)                        |                                                                                    |                              |

**Beschrijving van de gecontroleerde installatie / description de l'installation contrôlée:**

|                                                           |                                                                       |                                                            |
|-----------------------------------------------------------|-----------------------------------------------------------------------|------------------------------------------------------------|
| Aard van onderzoek: AREI / Genre de contrôle: RGIE        | Art. hh: 86                                                           | Art. onderzoek: 270                                        |
| Onderzoek: / Contrôle:                                    | Appartement                                                           | RDCH                                                       |
| TT - net/spanning: / Réseau TT - tension:<br>2x230V       | Meter / Bord verbinding / Liaison compteur-tableau:<br>4 x 10 mm² VVB | Max. beveiliging / Protection max.:<br>40A                 |
| Aardelektrode /<br>Electrode de terre:                    | Pen/Piquets 14 Ohm                                                    | Isolatie /<br>Isolément: 43 MOhm                           |
|                                                           |                                                                       | Aantal verdeelborden /<br>Nombre de tableaux: 1            |
| Differentieelschakelaars/Interrupteurs différentiels:     |                                                                       |                                                            |
| Aantal eindstroombanen / Nombre de circuits terminaux: 13 |                                                                       |                                                            |
| In(A)                                                     | Δ In (mA)                                                             | Type                                                       |
| 40A                                                       | 300mA                                                                 | A/s                                                        |
| 40A                                                       | 30mA                                                                  | A/s                                                        |
| Eindstroombanen / terminaux                               |                                                                       |                                                            |
| A_M                                                       |                                                                       |                                                            |
| Test Δ In                                                 |                                                                       |                                                            |
| -                                                         |                                                                       |                                                            |
| I Δ In                                                    |                                                                       |                                                            |
| -                                                         |                                                                       |                                                            |
| AREI/RGIE                                                 |                                                                       |                                                            |
| 270                                                       |                                                                       |                                                            |
| 270                                                       |                                                                       |                                                            |
| Visueel nazicht Algemeen:<br>Contrôle visuel général:     | OK                                                                    | Rechtstreekse aanraking:<br>Contact direct:                |
|                                                           |                                                                       | OK                                                         |
|                                                           |                                                                       | Onrechtstreekse aanraking:<br>Contact indirect:            |
|                                                           |                                                                       | OK                                                         |
|                                                           |                                                                       | Aansluitingen:<br>Raccordements:                           |
|                                                           |                                                                       | OK                                                         |
|                                                           |                                                                       | Equipotentiale verbindingen:<br>Liaisons équipotentielles: |
|                                                           |                                                                       | OK                                                         |

**Inbreuken / Infractions:**

**Bijkomende inbreuken / Infractions supplémentaires:**

**Opmerkingen / Remarques:**

**Nota's / Notes:**



**Besluit / Conclusion:**

De elektrische installatie voldoet aan de voorschriften van het A.R.E.I. / L'installation électrique est conforme aux prescriptions du R.G.I.E.

De volgende periodieke controle moet worden uitgevoerd binnen de door de van kracht zijnde reglementering voorgeschreven termijn (art. 271 A.R.E.I.) / Le prochain contrôle périodique est à effectuer dans le délai prescrit par la réglementation en vigueur (art. 271 R.G.I.E.)

**Volgend controlebezoek / Prochaine visite de contrôle:** 13/03/2043

**Naam en handtekening van de inspecteur, voor de directeur,  
Nom et signature de l'inspecteur, pour le directeur,  
VISUM (Datum / Date):**

VANDER AA Marc


**Herinnering van de reglementaire voorschriften:** a) de verplichting het P.V. van het controlebezoek te bewaren in het dossier van de elektrische installatie; b) de verplichting in het dossier elke wijziging aangebracht aan de elektrische installatie te vermelden; c) de verplichting de F.O.D. die Energie onder zijn bevoegdheid heeft onmiddellijk in te lichten over elk ongeval aan personen overkomen en rechtstreeks of onrechtstreeks te wijten aan de aanwezigheid van elektriciteit; d) de verplichting, wanneer er overtredingen zijn vastgesteld tijdens het controleonderzoek, een nieuw controleonderzoek te doen verrichten door hetzelfde erkend organisme om na te gaan of na afloop van de termijn van één jaar de overtredingen verdwenen zijn. Indien tijdens dat tweede onderzoek wordt vastgesteld dat er nog overtredingen overblijven, moet het erkend organisme een kopie van het proces-verbaal van het controleonderzoek sturen naar de Algemene Directie Energie die belast is met het hoog toezicht op de huishoudelijke elektrische installatie.

**Rappel des prescriptions réglementaires:** a) l'obligation de conserver le P.V. de visite de contrôle dans le dossier de l'installation électrique; b) l'obligation de renseigner dans le dossier toute modification intervenue dans l'installation électrique; c) l'obligation d'aviser immédiatement le S.P.F. ayant l'Energie dans ses attributions, de tout accident survenu aux personnes et dû, directement ou indirectement, à la présence d'électricité. d) l'obligation lorsque des infractions ont été constatées lors de la visite de contrôle, de faire effectuer une nouvelle visite de contrôle par le même organisme agréé afin de vérifier la disparition des infractions au terme du délai d'un an. Dans le cas où, lors de cette seconde visite, des infractions subsistent, l'organisme agréé se doit d'envoyer une copie du procès-verbal de visite de contrôle à la Direction générale de l'Energie préposée à la haute surveillance des installations électriques domestiques.

MF GROUP SPRL  
Rue Profonde 12  
1970 Wezembeek-Oppem  
TVA.BE 0668.958.520

IMMAYER S.A.  
Quai aux Pierres de taille 35  
1000 Bruxelles

Chantier:  
Place des Chasseurs  
Ardenais 16  
1030 Bruxelles  
N° 601846

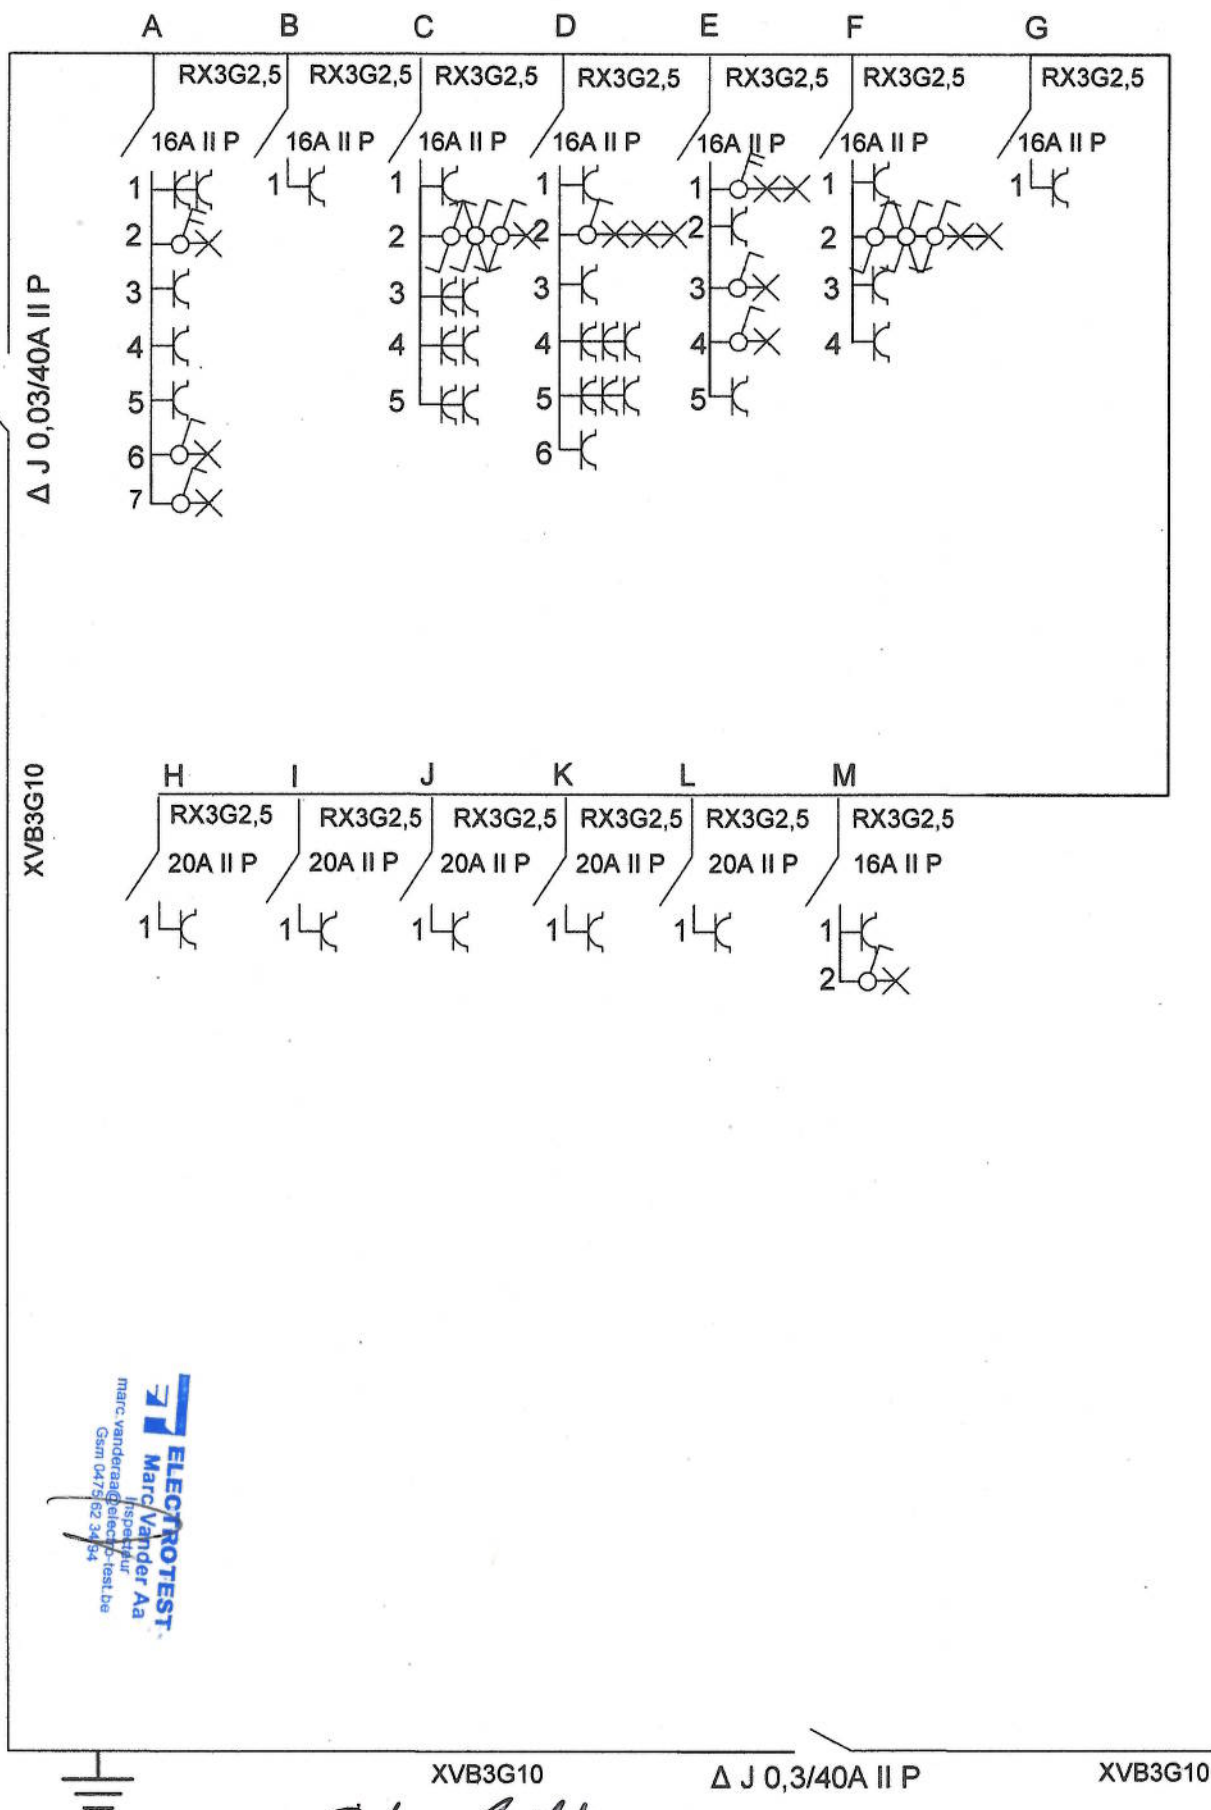


**ELECTROTEST**  
Marc Vander Aa  
Inspecteur  
Gsm 0475 62 34 84  
marc.vander.a@eleco-test.be

*Polacek M.*

**IMMAYER S.A.**  
Quai aux Pierres de taille 35  
1000 Bruxelles

appartement rdc

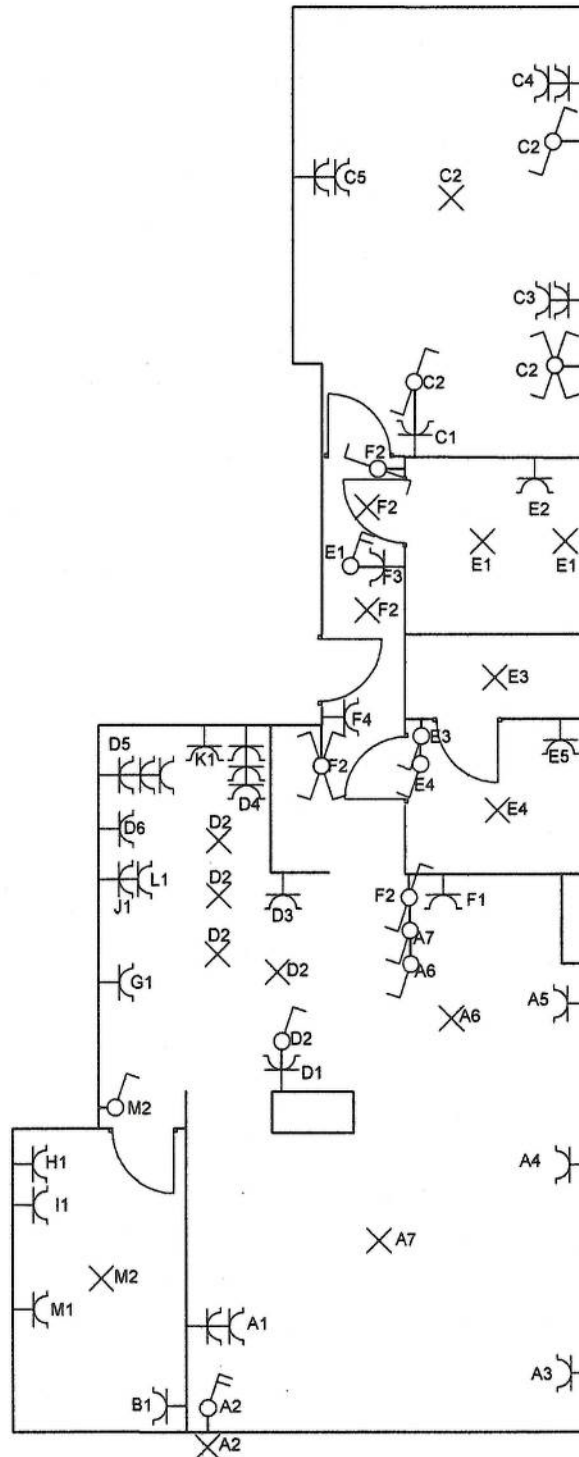

**ELECTROTEST**  
Marc Vander Aa  
Inspecteur  
marc.vanderaa@electro-test.be  
Gem 0475 62 34 94

Relish 04.