25147

Royaume du Maroc	Royaume de Belgique

PROJET

TRANSFORMATION DE L'ANCIEN LOCAL DE LA CHANCELLERIE EN RESIDENCE POUR LE CONSUL GENERAL DU MAROC A BRUXELLES PROJET DE TRANSFORMATION

20, AVENUE VANVOLXEM
COMMUNE DE FOREST
BRUXELLES
BELGIQUE

Maître d'ouvrage

Ministre
des Affaires Etrangères
et de la Coopération

Direction du Budget
et de l'Equipement

Section : C/4 | Feuille : 21382C040002

BATIMENT	Phase	Permis de construire

Bâtiment Principal	Corps d'Etat	Type de prestation	Plan
- Rez de jardin : 1/50 - Rez de chaussée : 1/50 - 1 èr Etage : 1/50 - 2 ème Etage : 1/50			1/2

INDICE	MODIFICATIONS	DATE

ABDELHAK FENJIRO ARCHITECTE DPLG
Tel : 037.67.59.95 / Fax : 037.67.59.78

Le Consul Général
Omar KENAAN

REFERENCE	ECHELLE	DATE
P.C		30-11-2011

ABDELHAK FENJIRO
ARCHITECTE DPLG
N°17 RUE HAROUN RACHID APT
02 AGDAL RABAT
TEL : 00212 05 37 67 59 95
FAX :00212 05 37 67 59 78
Adresse mail: cabinetfenjiro@gmail.com
Site web www.architectefenjiro.com

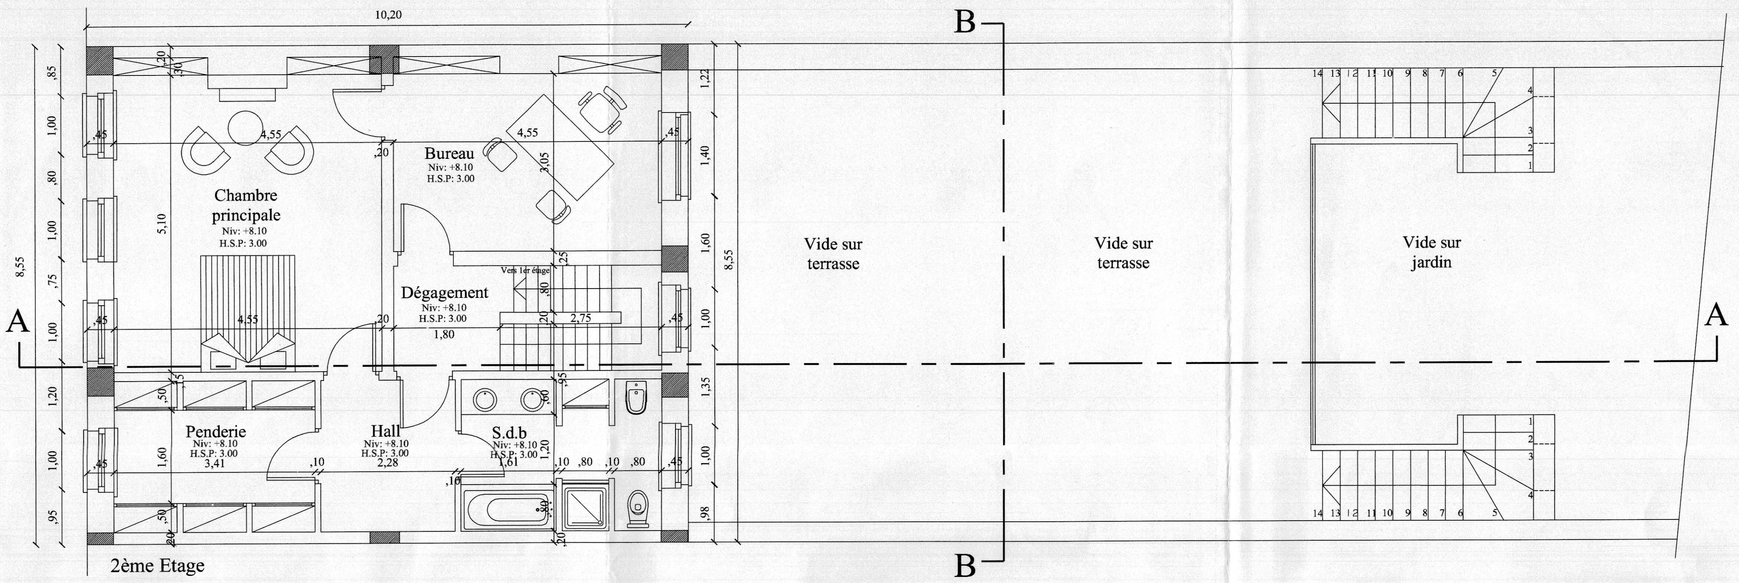

2ème Etage

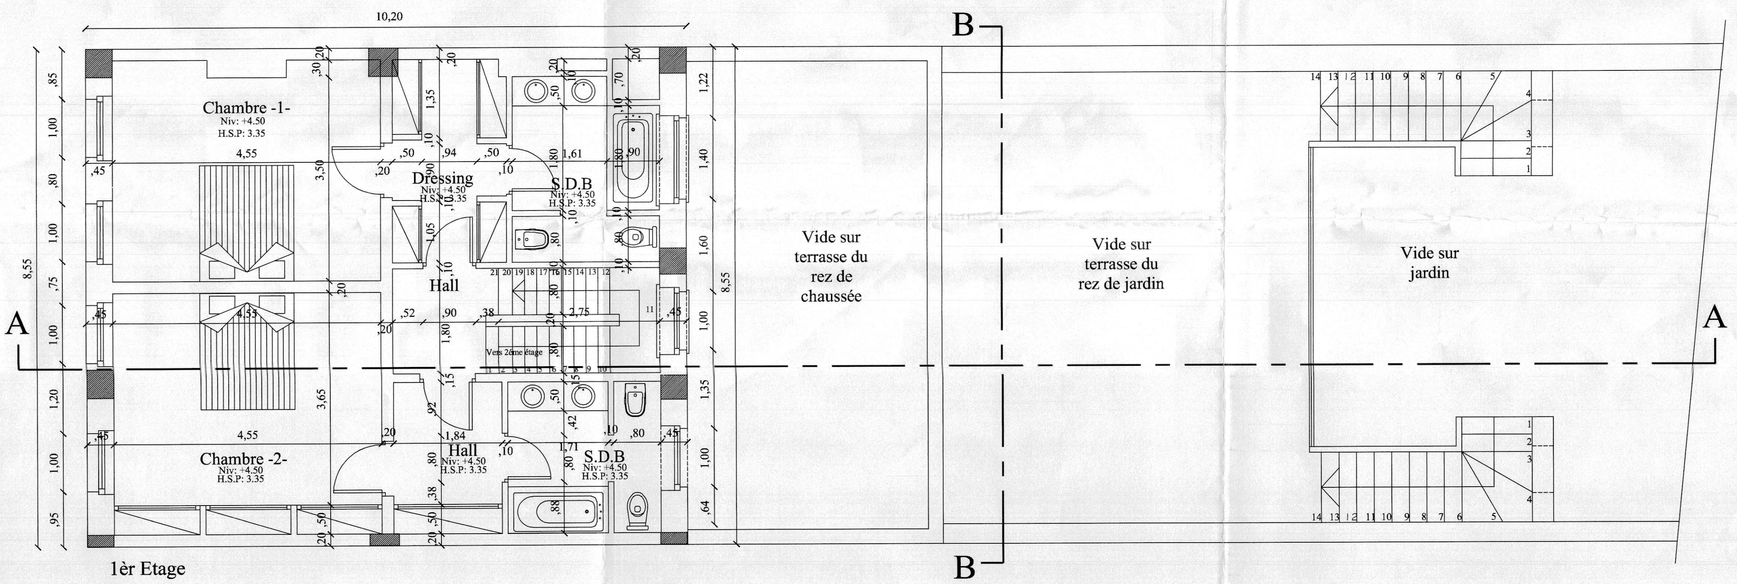

1èr Etage

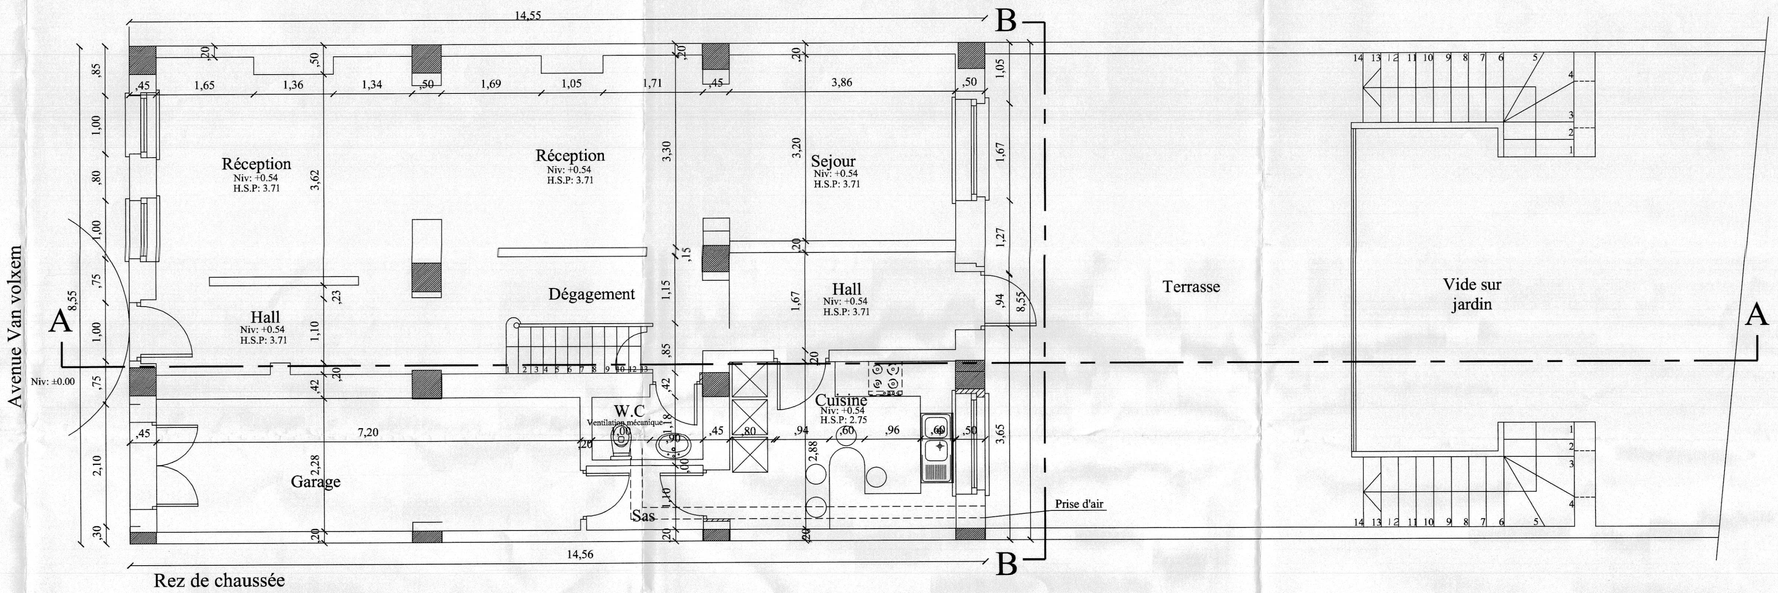

Rez de chaussée

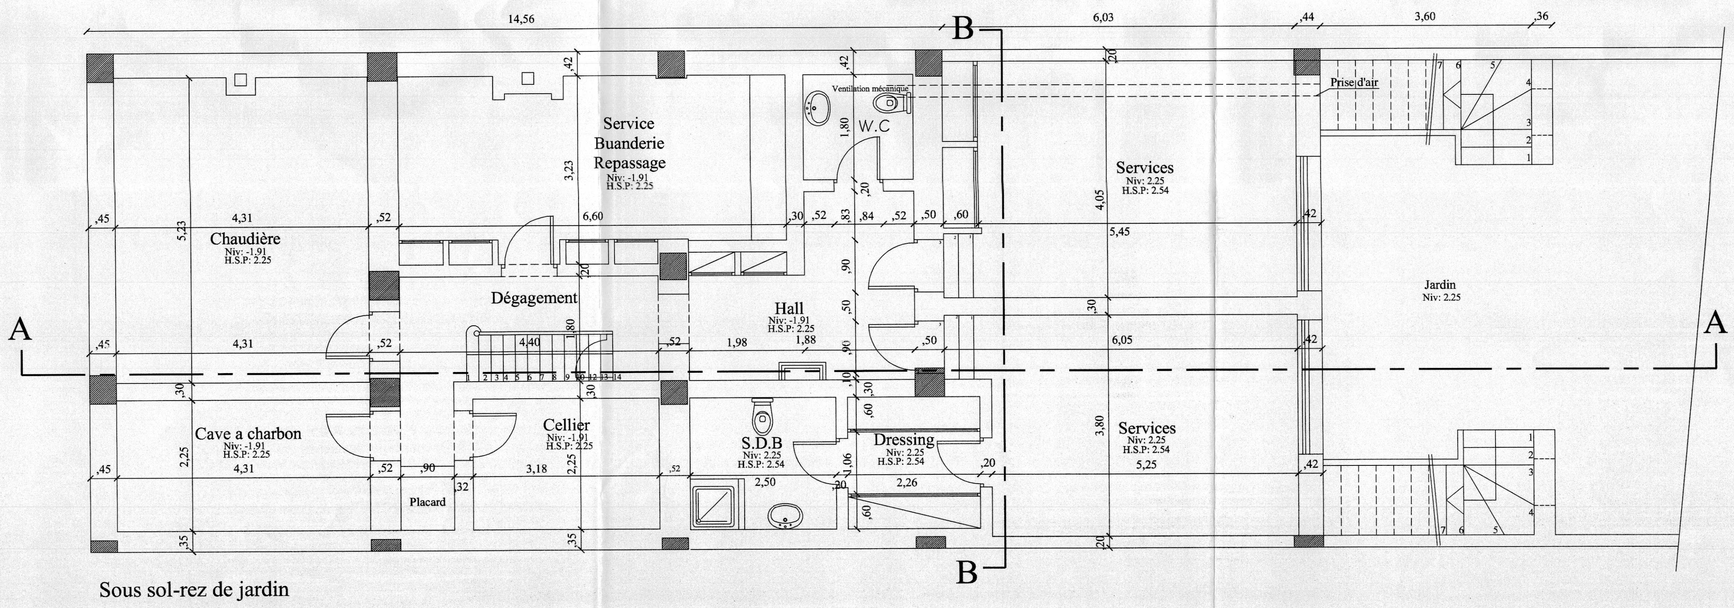

Sous sol-rez de jardin