

PROJET POUR LA CONSTRUCTION D'UNE MAISON DE MAITRE SUD LE TERRAIN SITUÉ RUE MARTIN LINDEKENO A WOLUWE ST PIERRE!
 CONNU AU CADASTRE N° SECTION.
 POUR LE COMPTE ET SUD LA PROPRIÉTÉ DE M^r EDGARD BARBAIX DEMEURANT PLACE ST MICHEL 8 A GAND!
 ETUDE DES FAÇADES ECHELLE 2 CM PAR M.

FAIT A GAND LE 10 AVRIL 1935.

NB. POUR TOUTS LES RENSEIGNEMENTS CONCERNANT LA
 CONSTRUCTION S'ADRESSER EXCLUSIVEMENT A
 L'ARCHITECTE FER. BARBAIX RUE HAUT PORT 12 GAND.

LE PROPRIÉTAIRE!

E. Barbaix

*Pour être annexé à
 notre arrêté du 10 avril 1935
 Woluwe St Pierre*

PAR ORDONNANCE:

Le Bourgmestre
 Le Secrétaire,


(te) J. C. Heileman

DOSSIER 2--

FEUILLE 3

L'ARCHITECTE

F. Barbaix

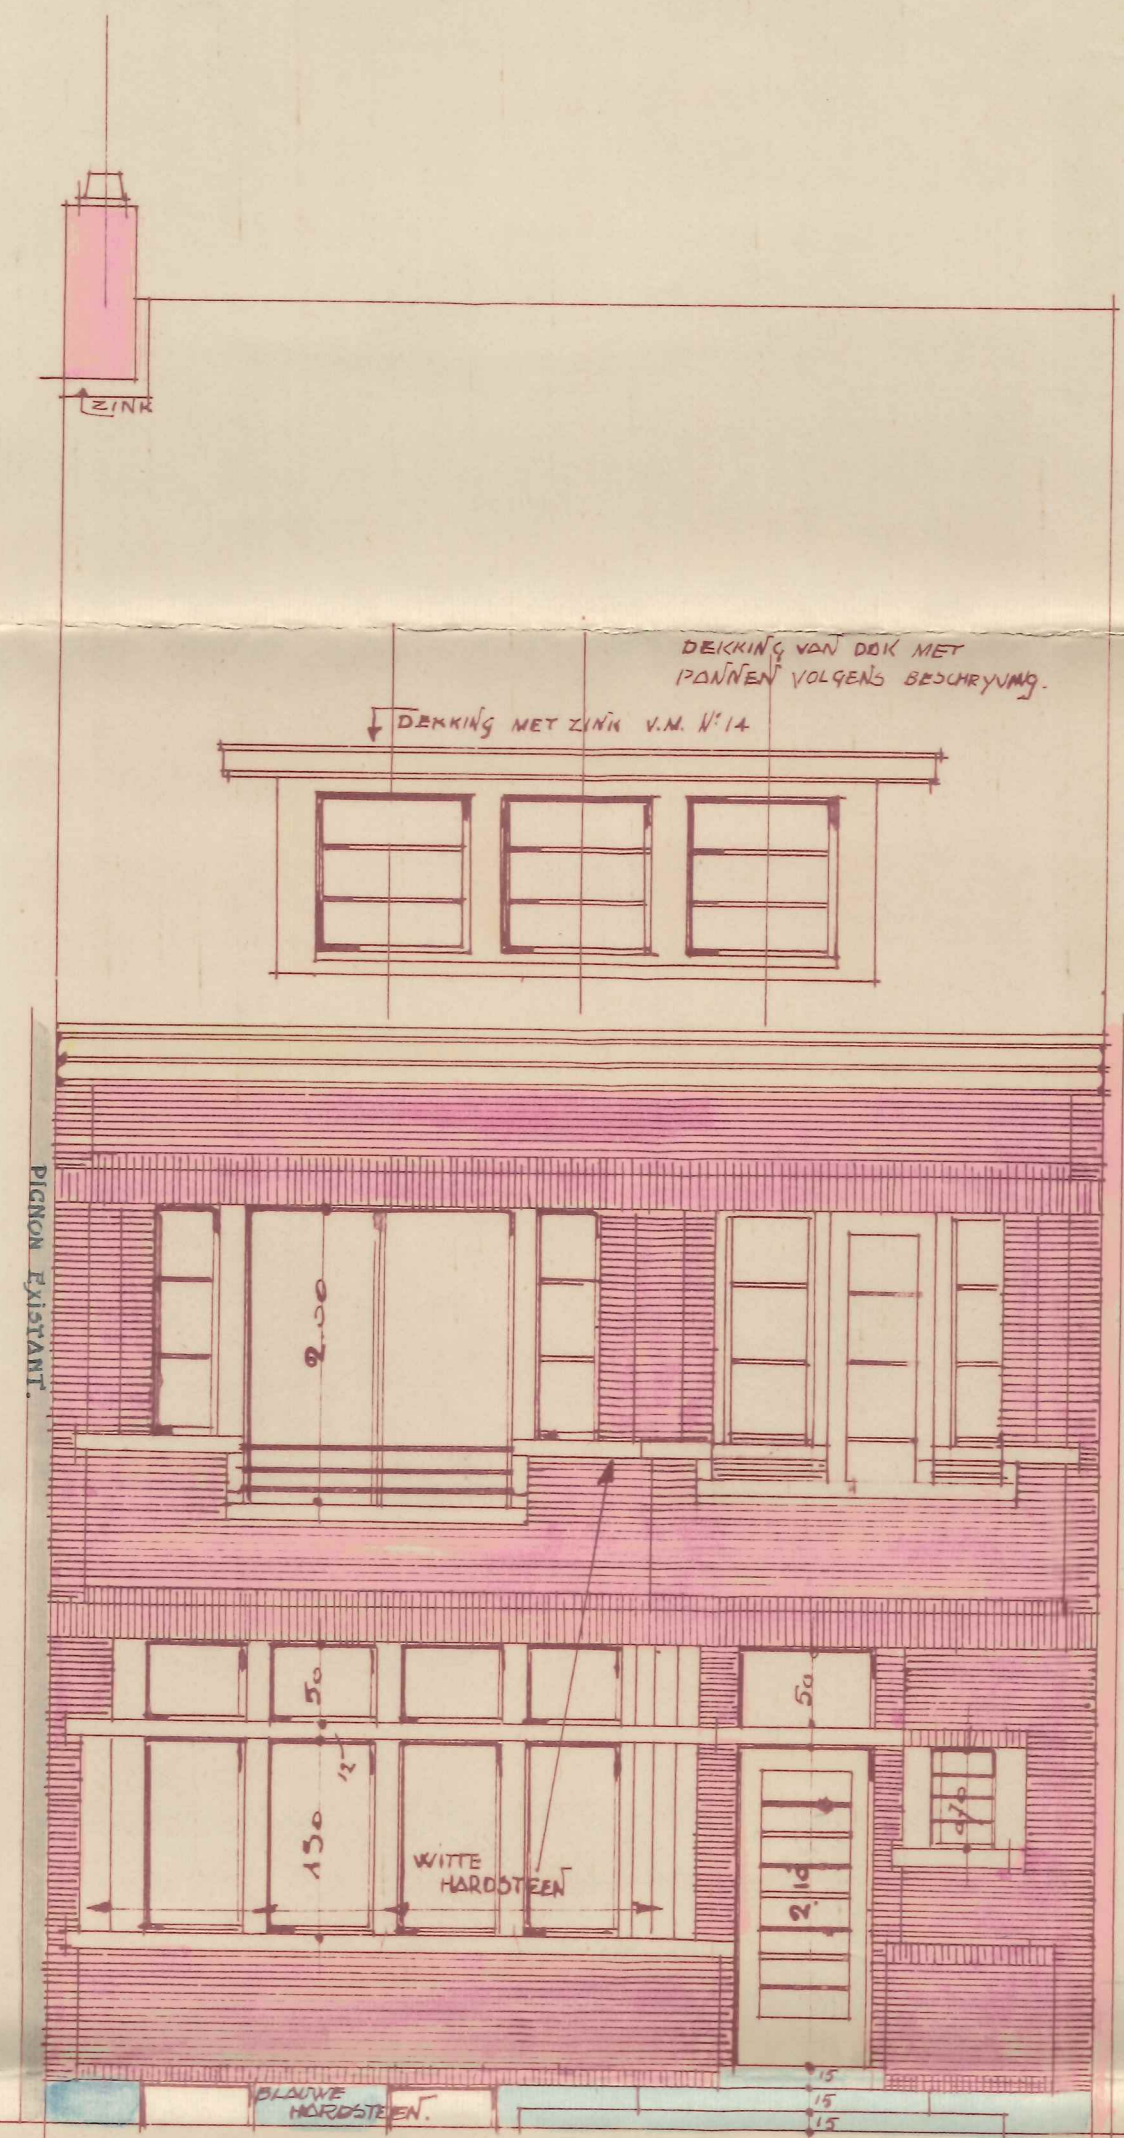


VOORGEVEL

L'ENTREPRENEUR

M^r DECLERCQ

RUE MARTIN LINDEKENO

PLAN DE SITUATION

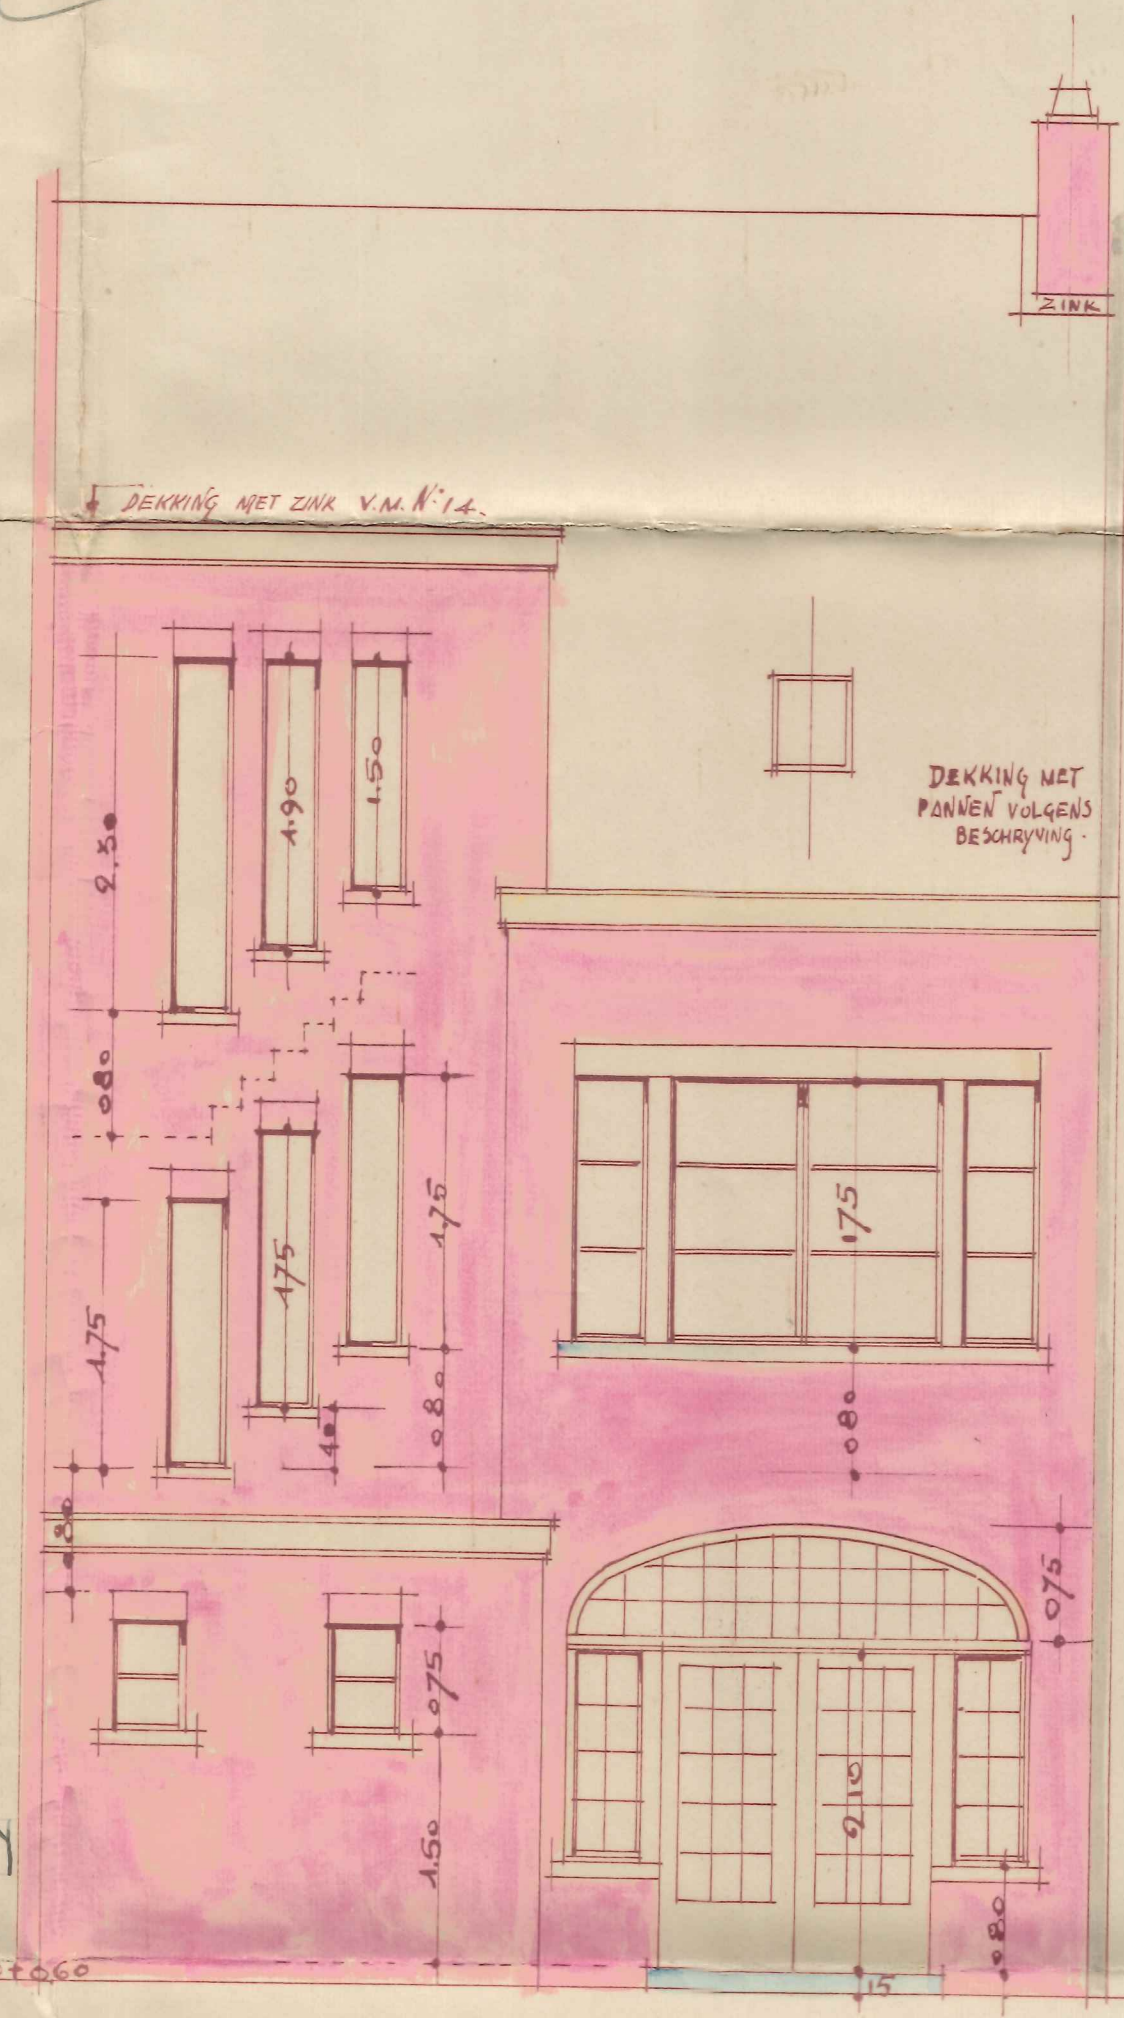

ACHTERGEVEL