


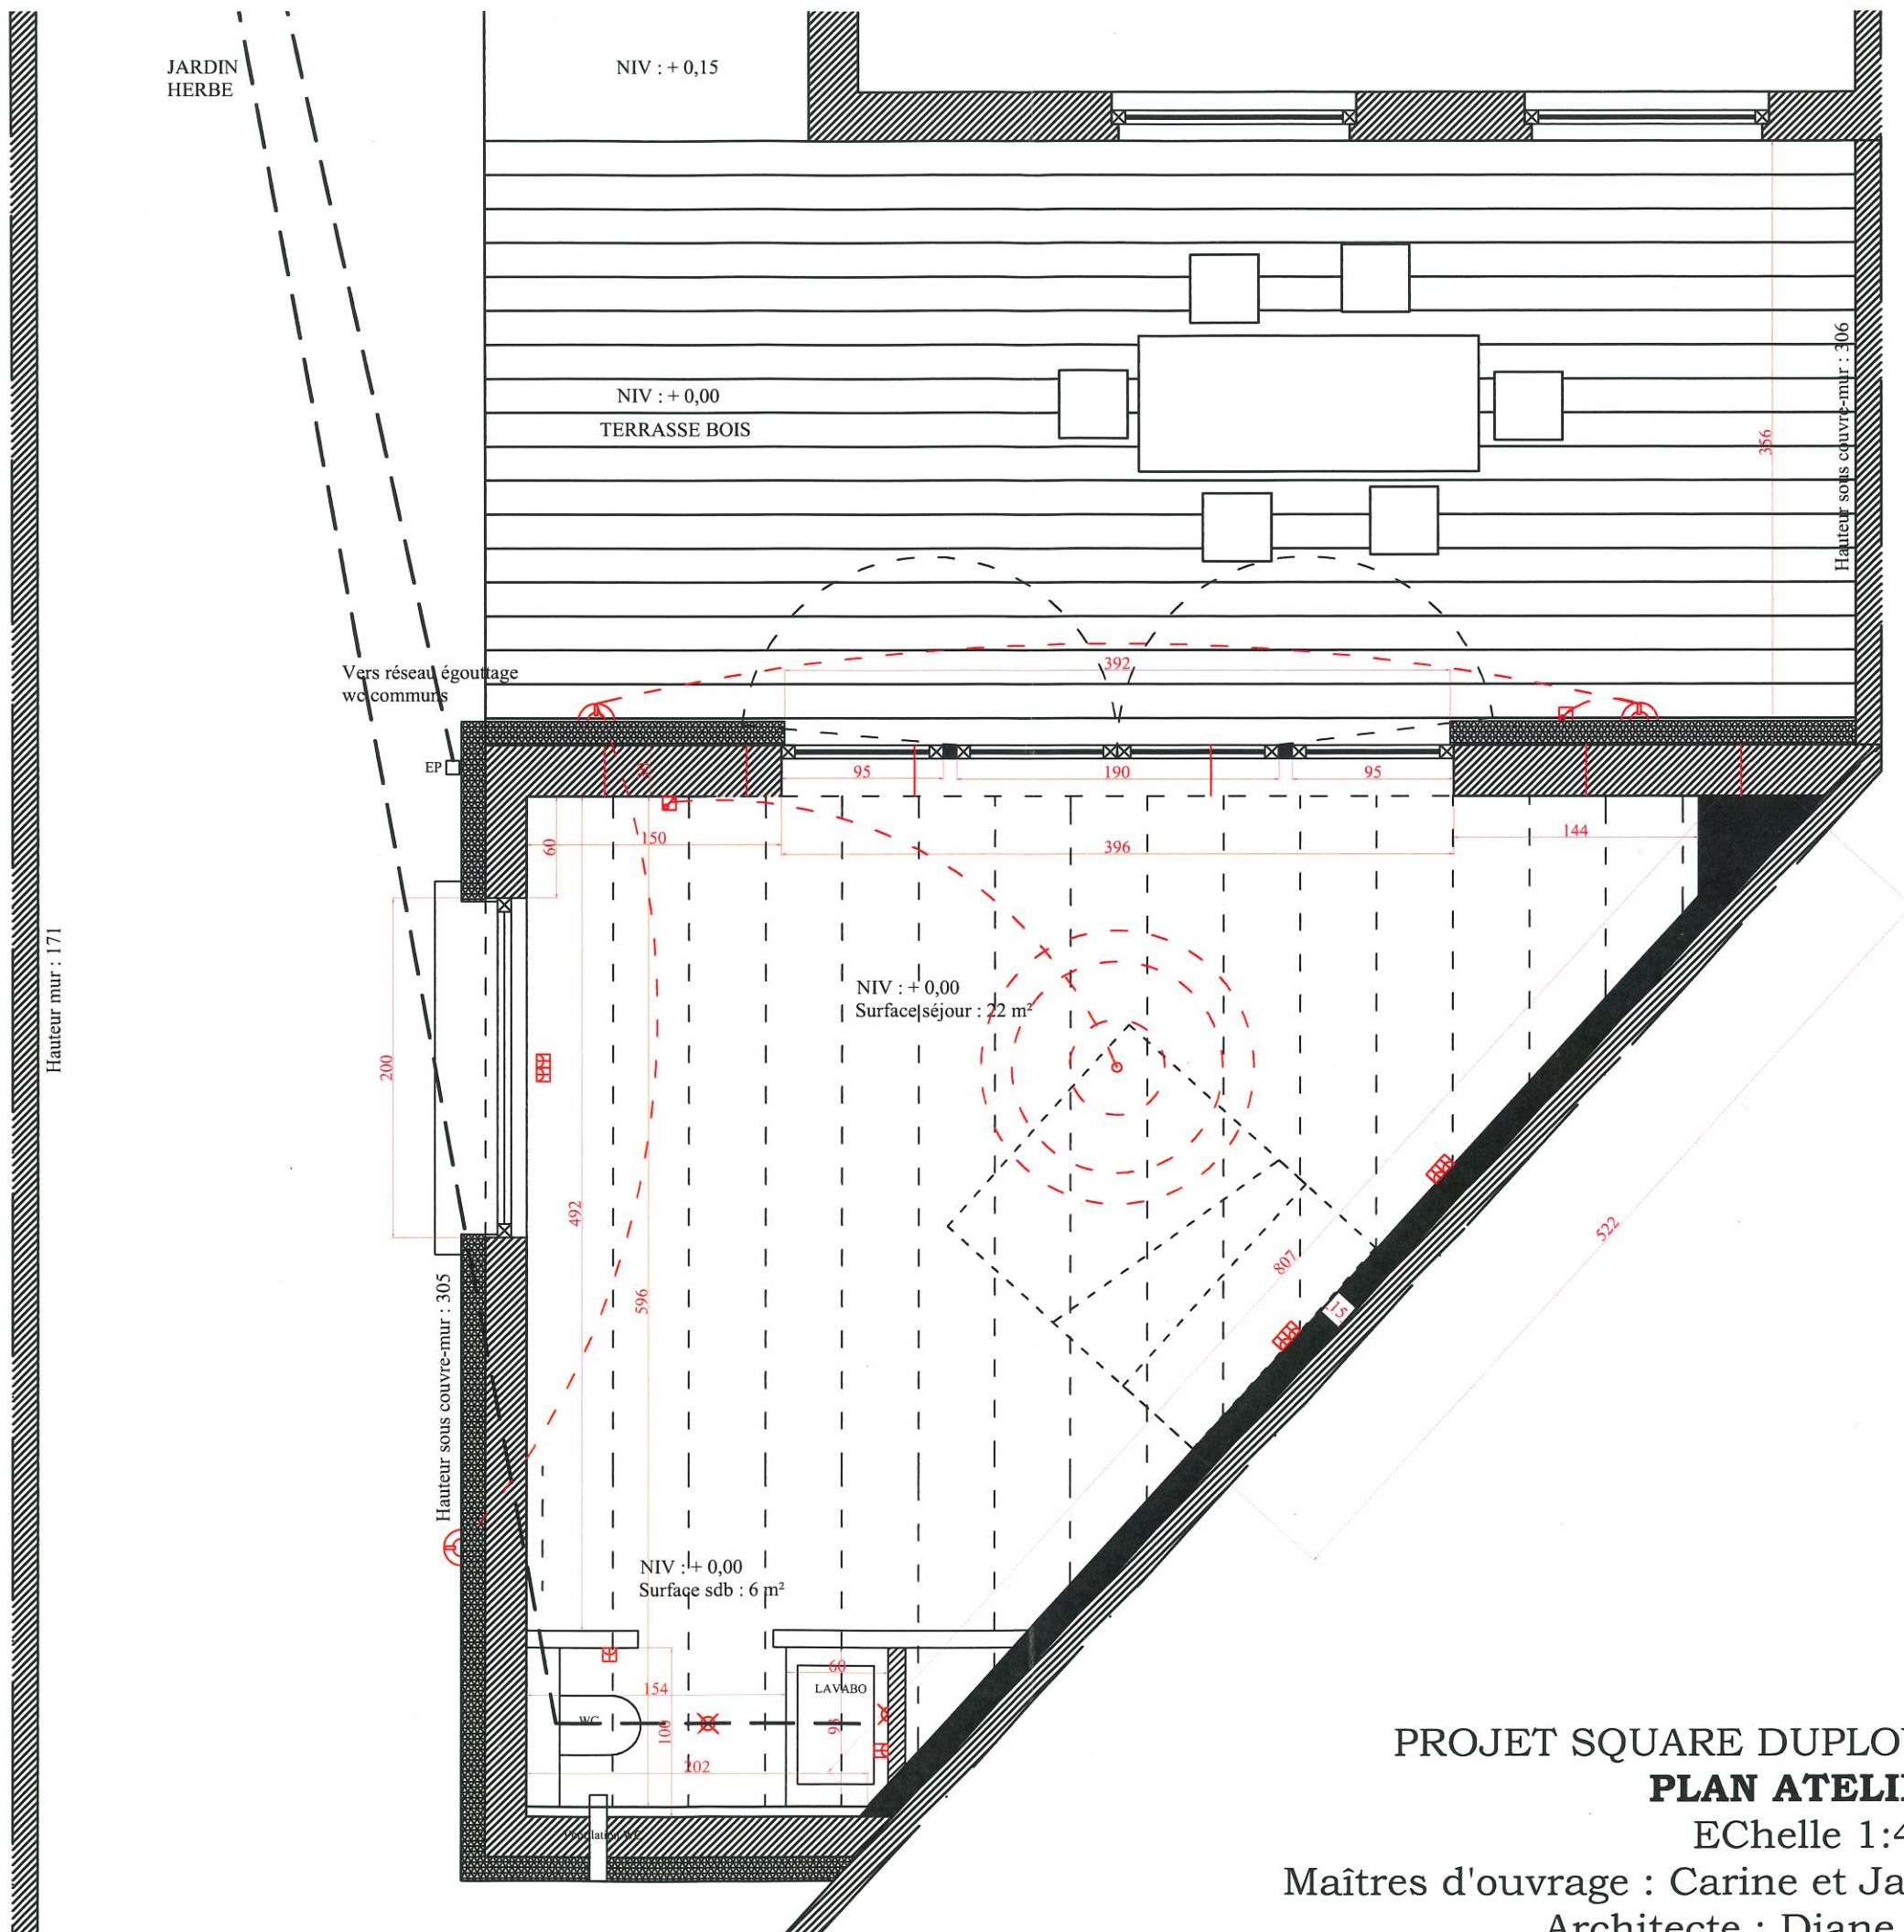

PROJET SQUARE DUPLOYE - 9 mai 2016

**PLAN ATELIER**

EChelle 1:4

Maîtres d'ouvrage : Carine et Jacob Madsen Kayembe

Architecte : Diane Fettweis