




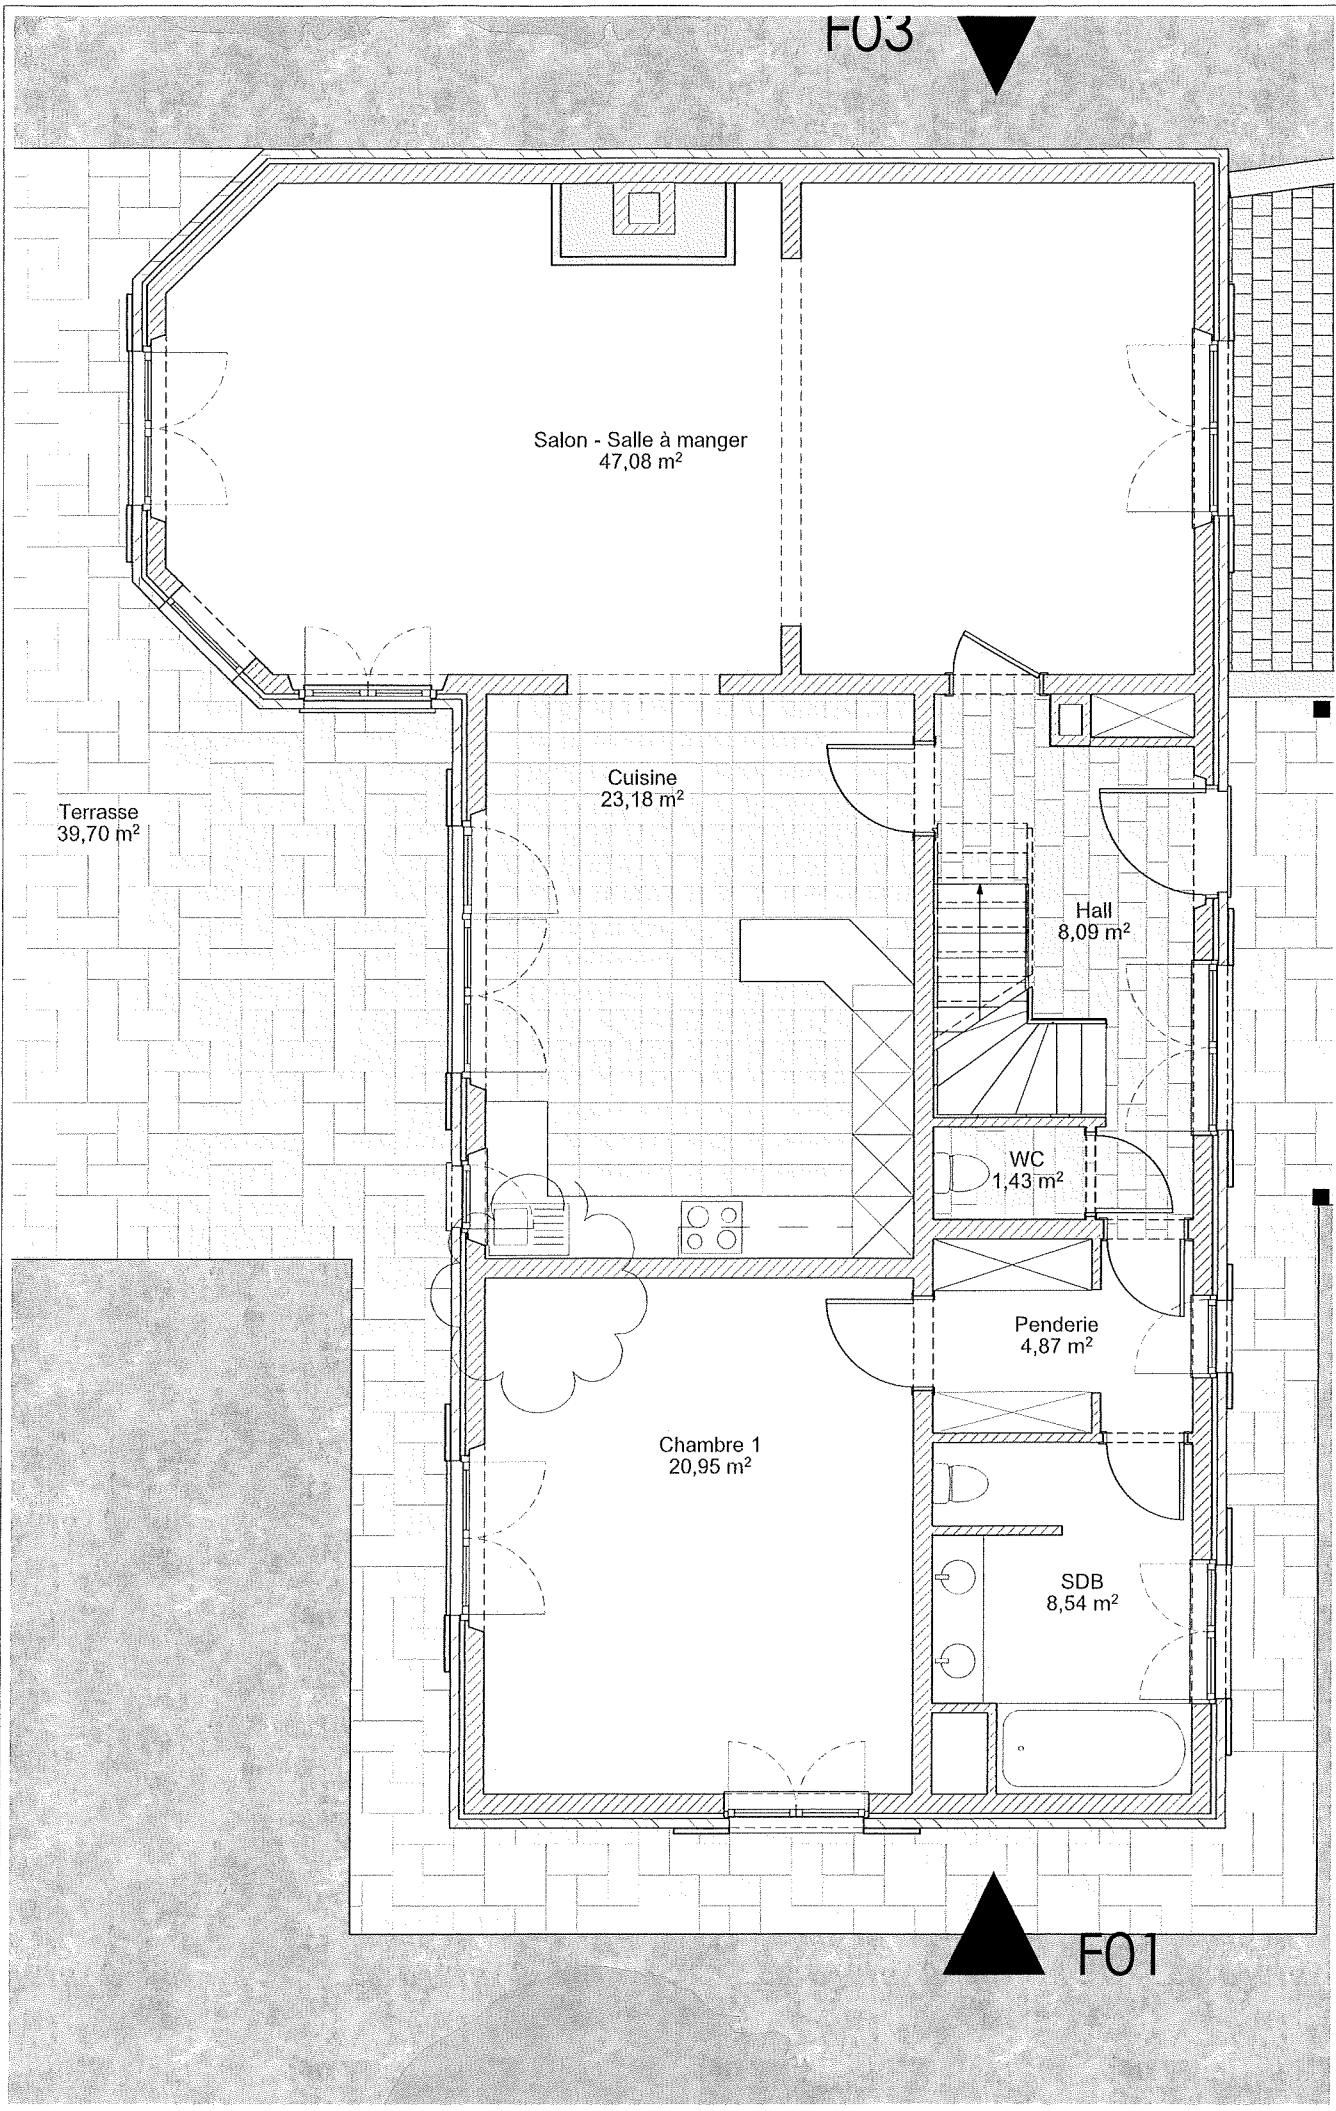

03/11	Situation existante: Plan du rez-de-chaussée	AP	Rénovation de maison unifamiliale			
				Adresse : Rue du Berceau, 35 Villers-la-Ville 1495 BE		
				éch : 1:50	n° dossier : 25-10	11-07-25

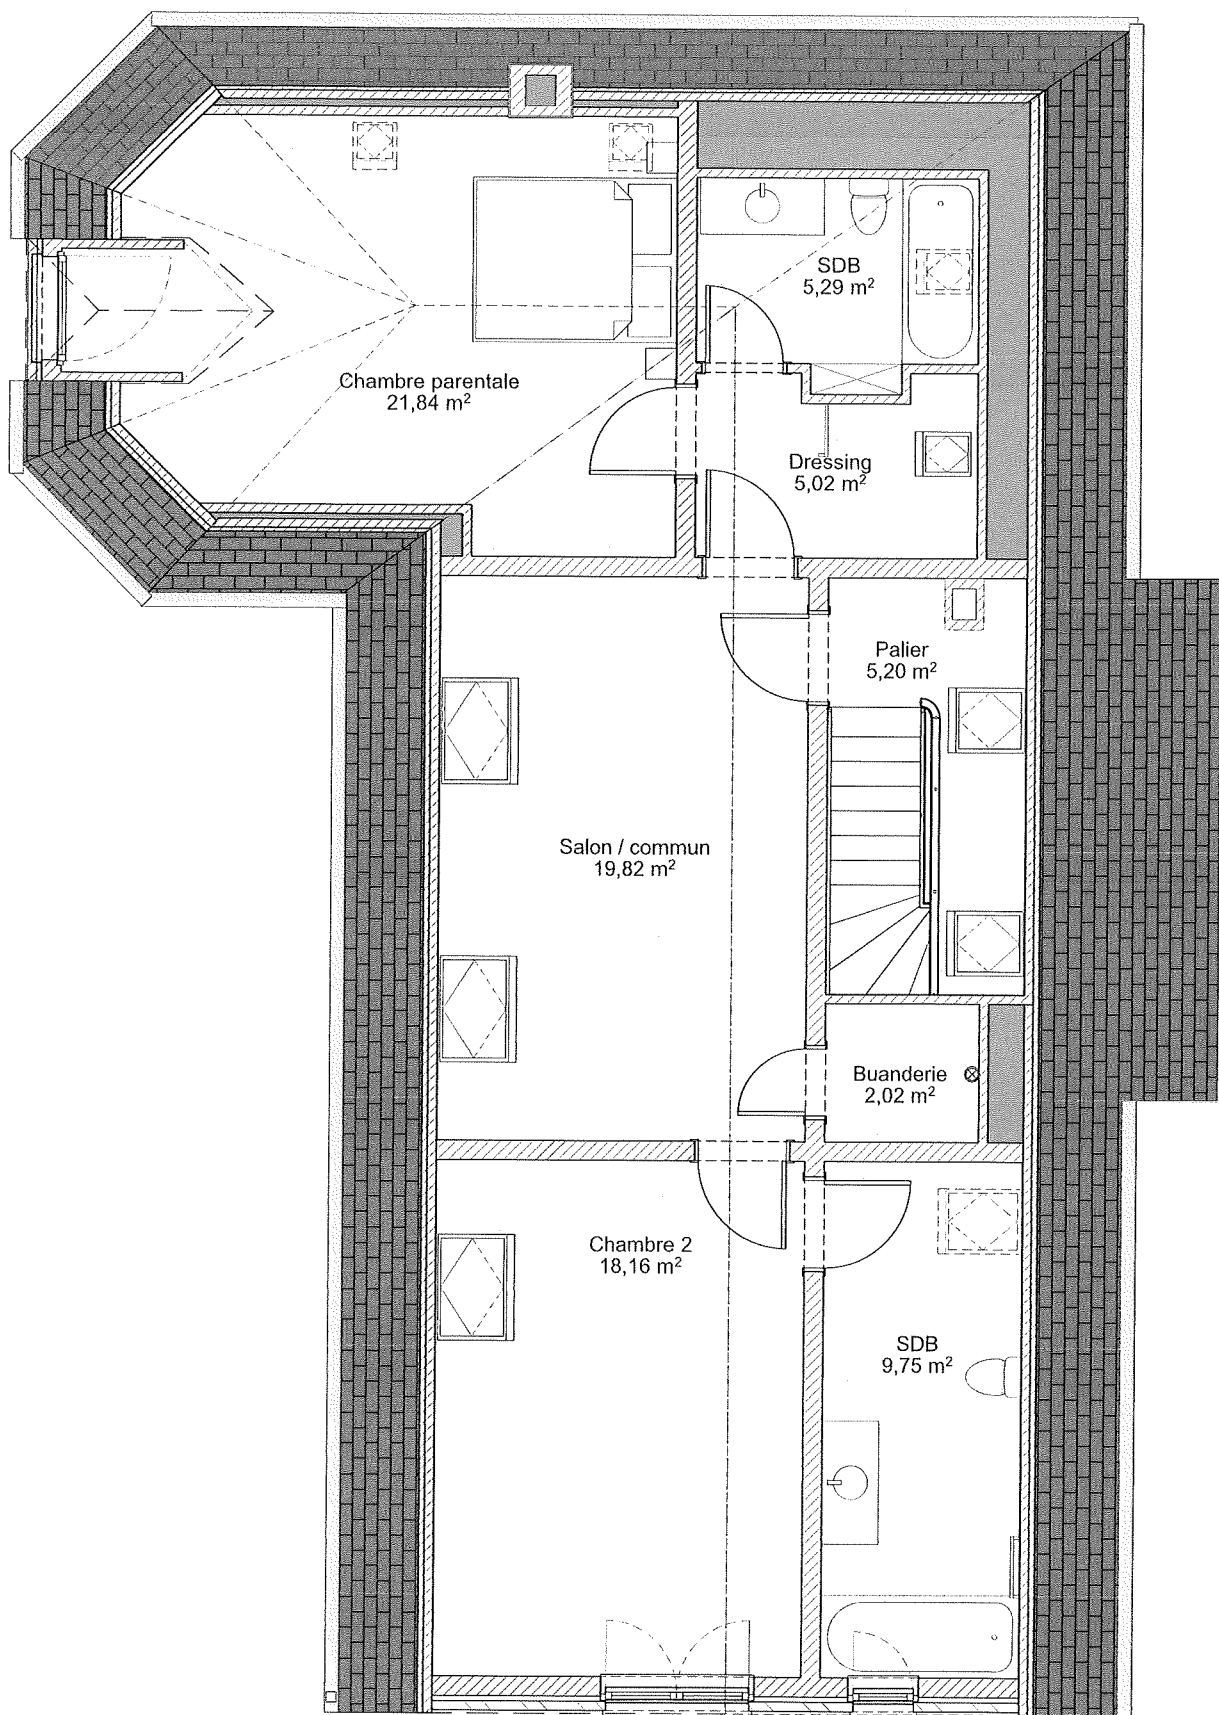

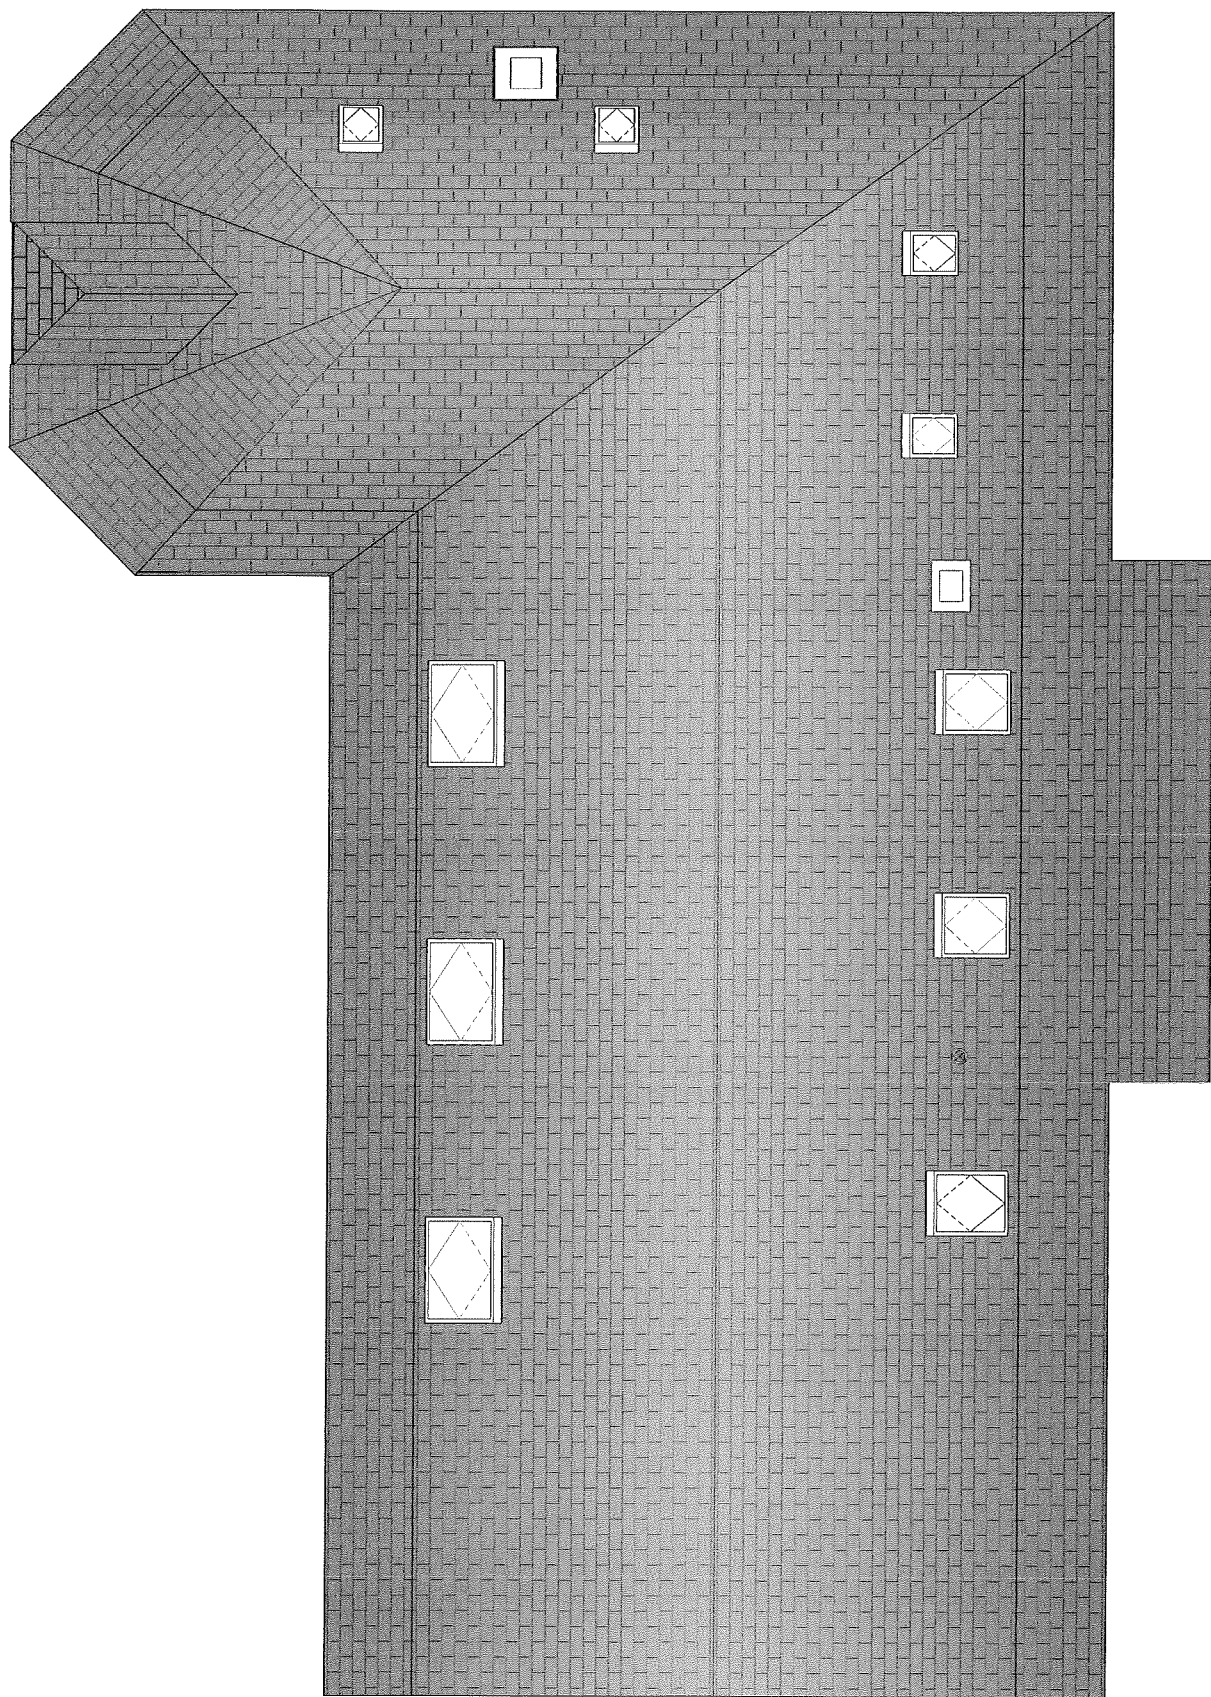

Situation existante: Plan de la toiture

AP




Rénovation de maison unifamiliale

Adresse : Rue du Berceau, 35 Villers-la-Ville 1495 BE

éch : 1:50

n° dossier : 25-10

11-07-25

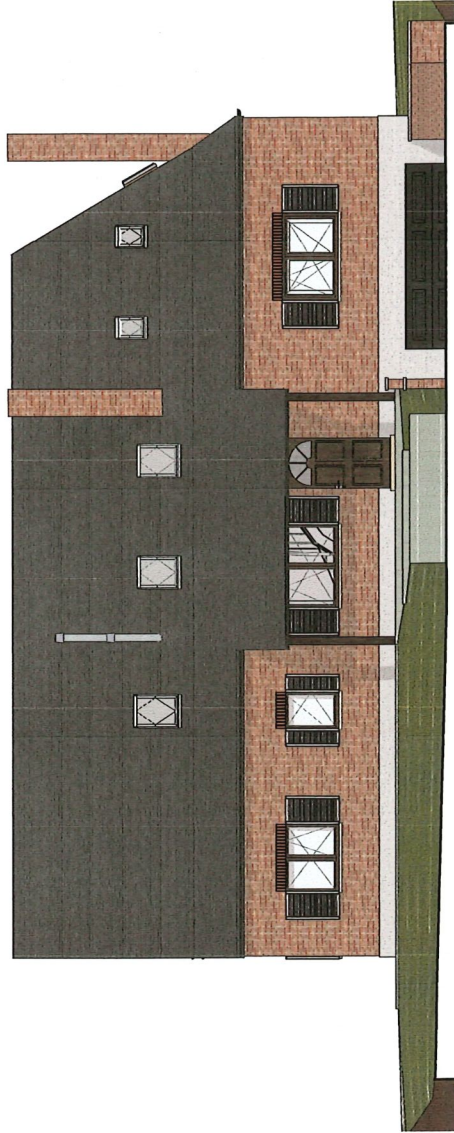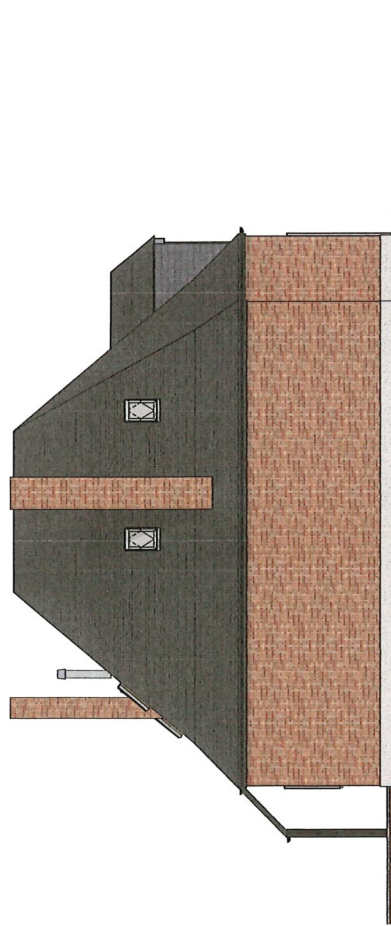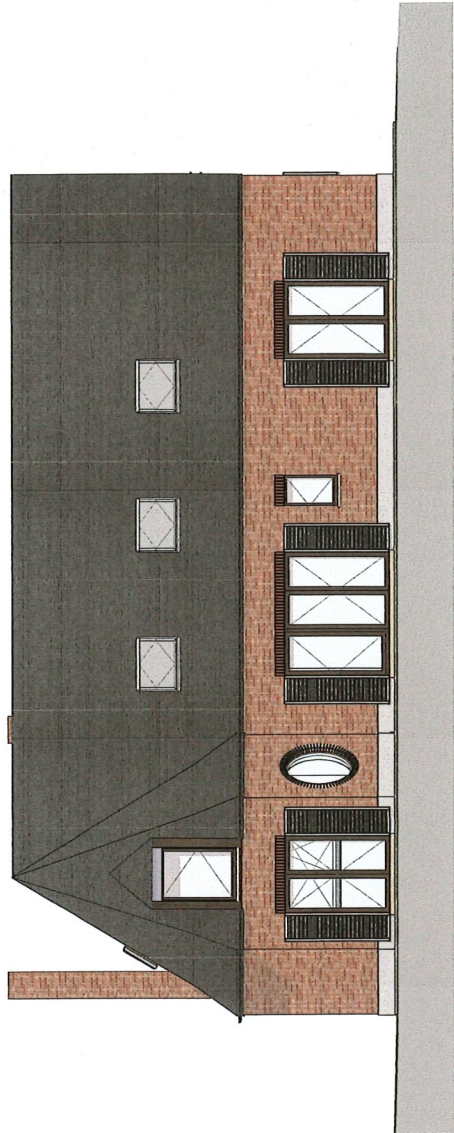

09/11	Situation existante: Elévations	AP	Rénovation de maison unifamiliale			 AGENTS & INFOSAMINUTEL www.gn-architecte.be 02 517 14 14 22
			Adresse : Rue du Berceau, 35 Villers-la-Ville 1495 BE			
			éch : 1:100	n° dossier : 25-10	11-07-25	