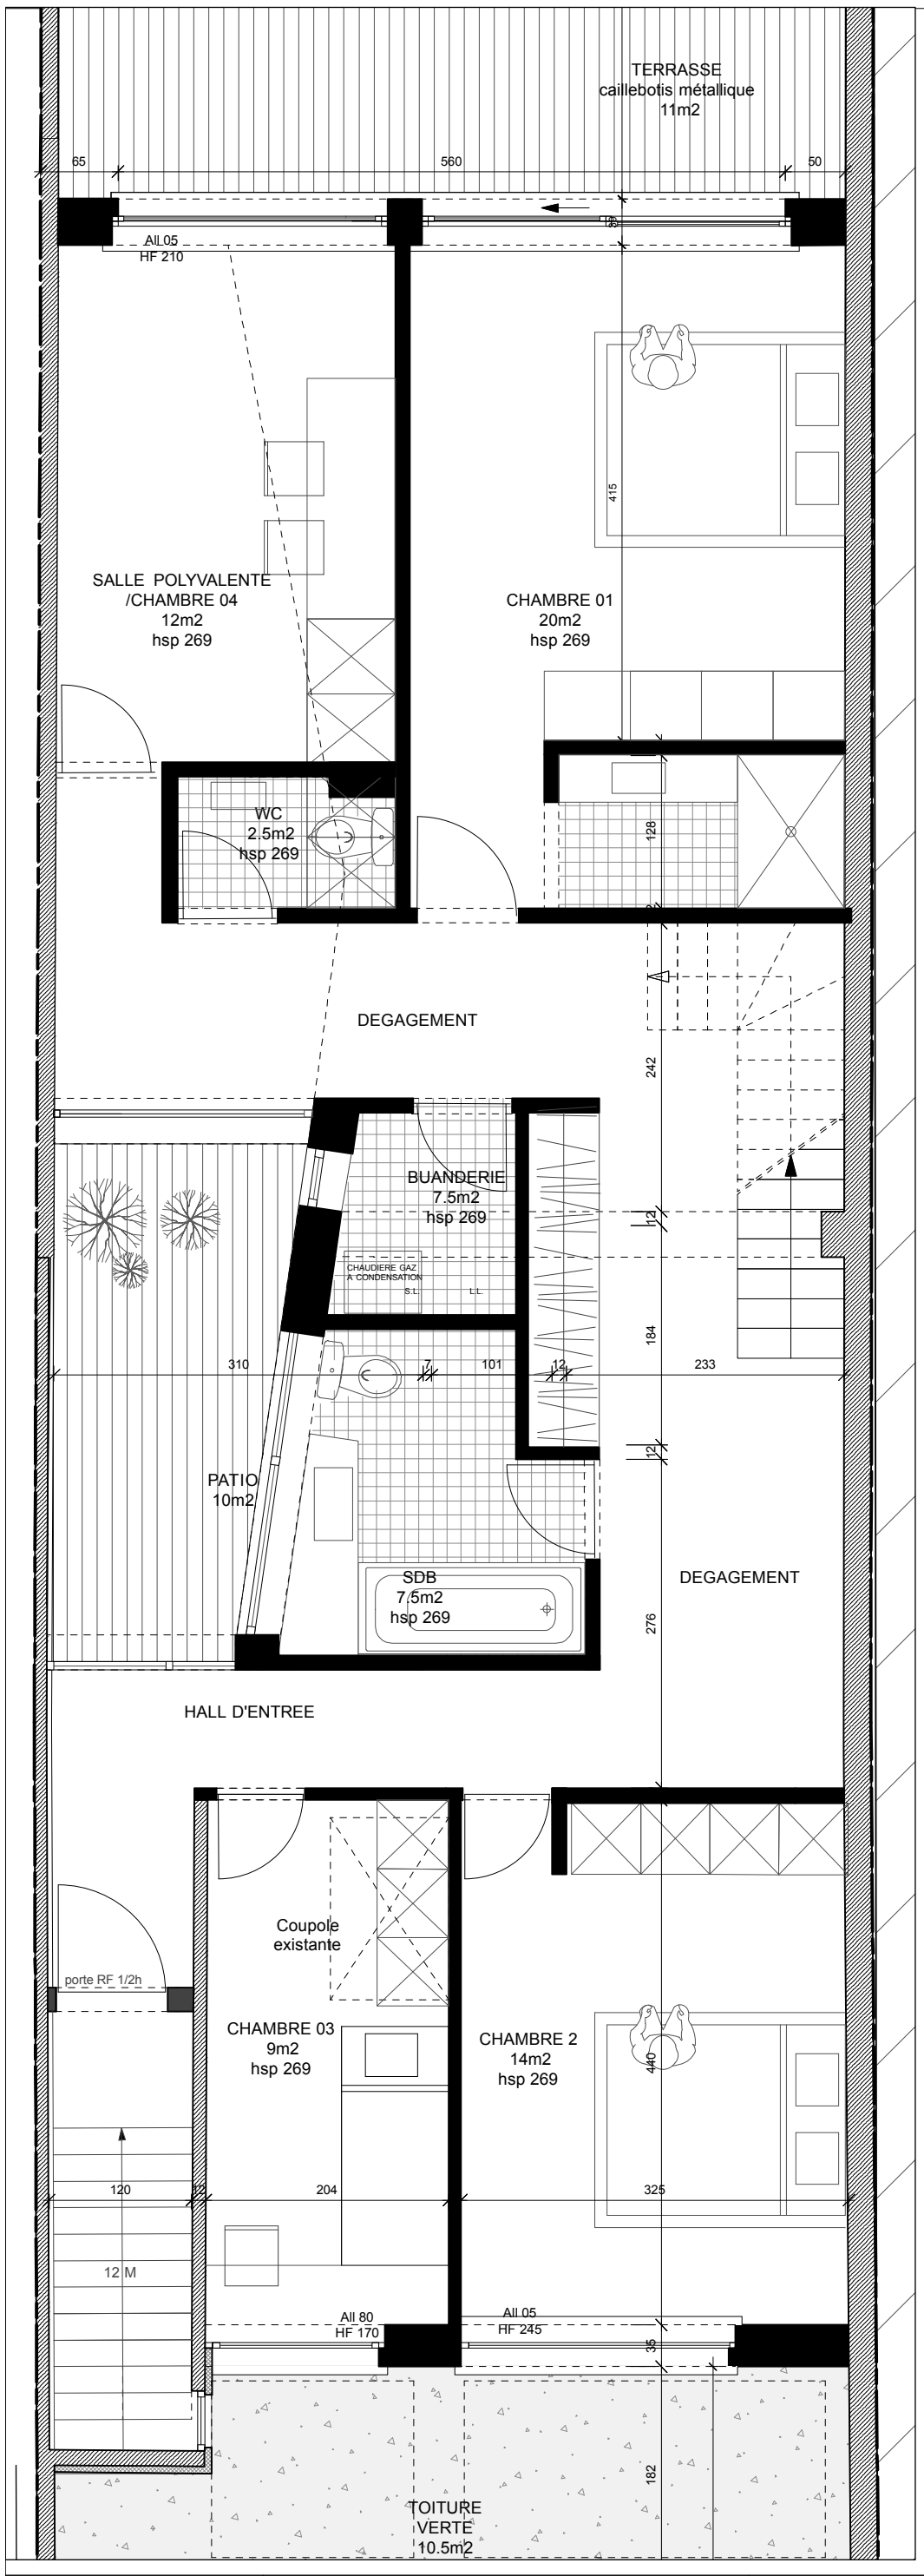

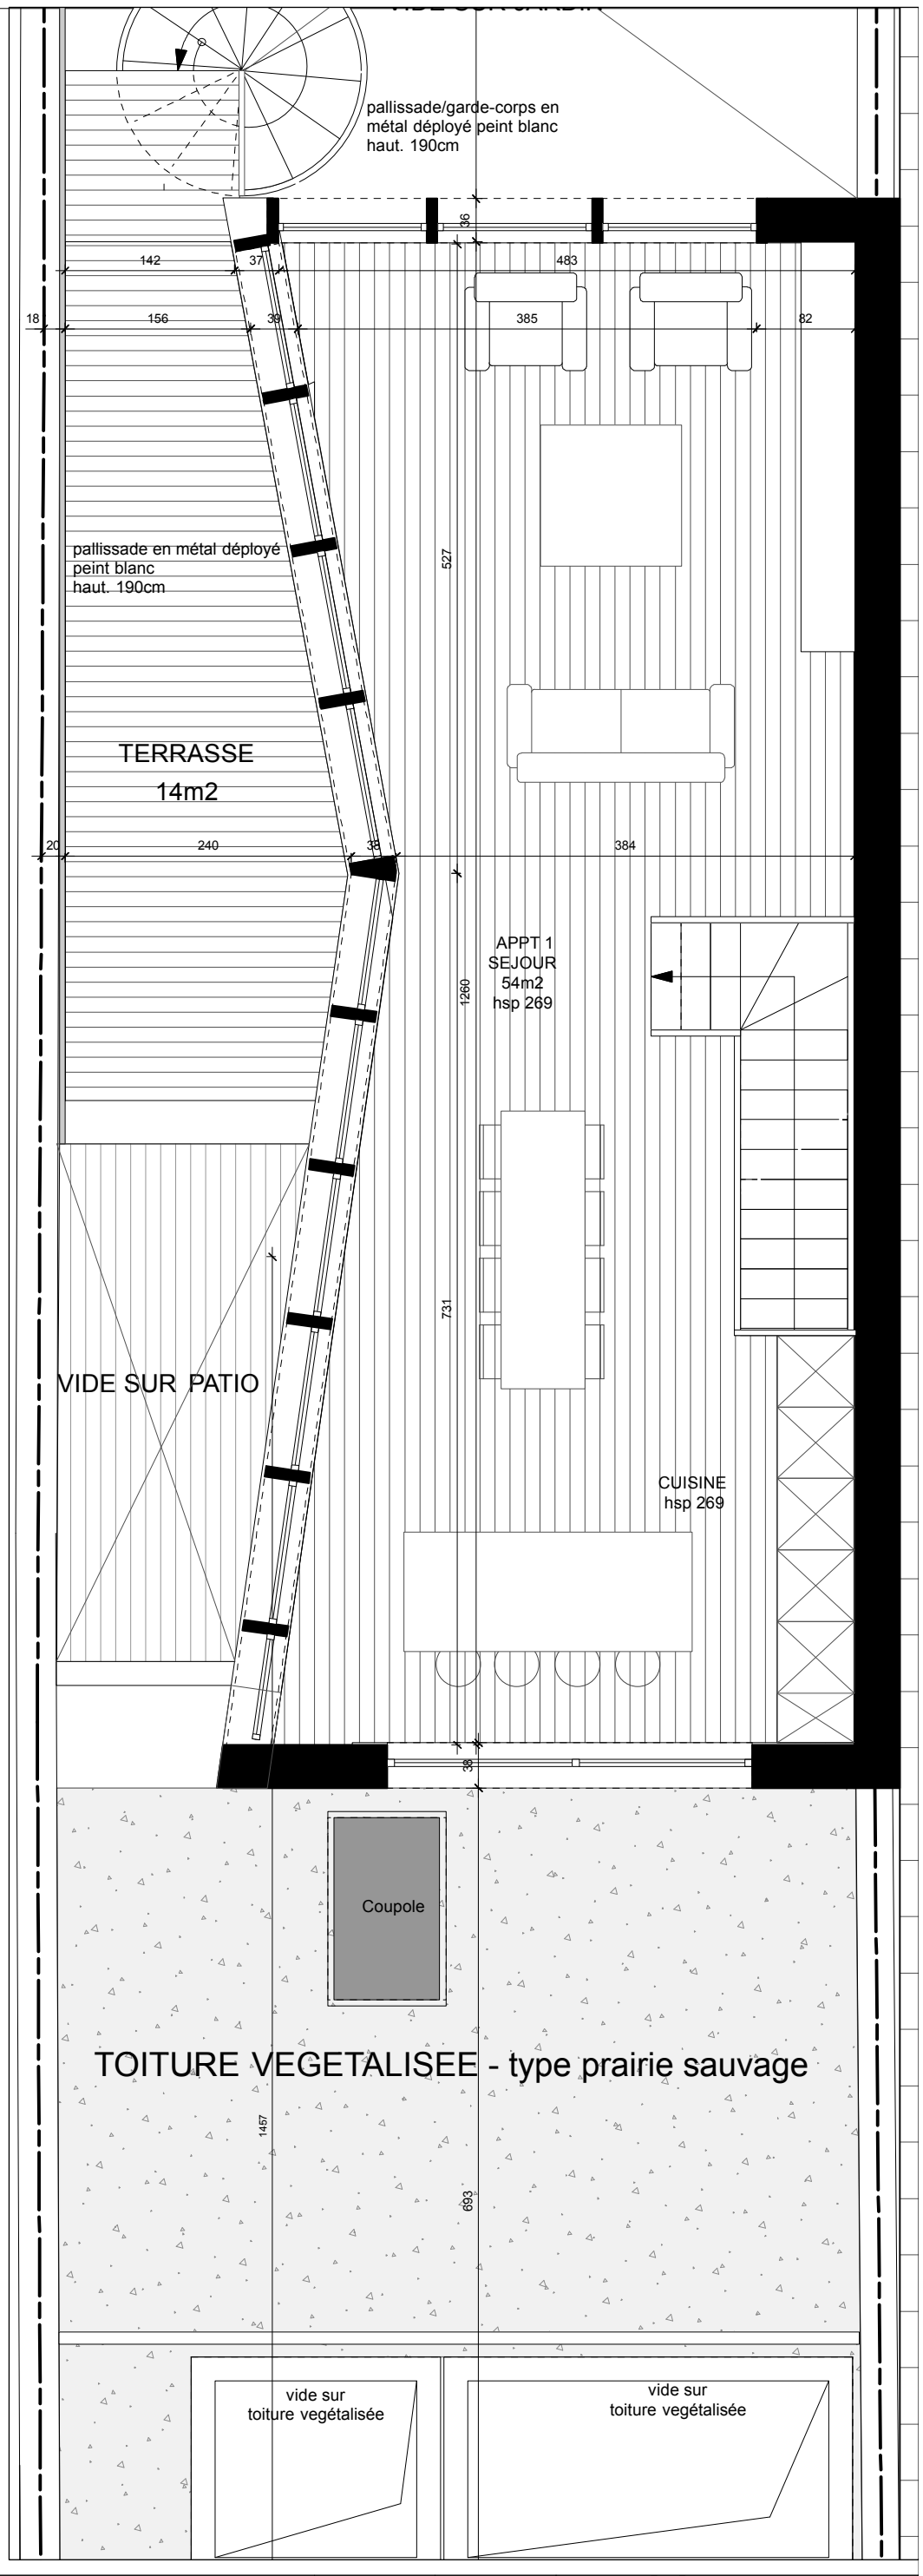

PROJET	OBJET		ECHELLE	INDEX	ARCHITECTE
LIV82	**PERMIS D'URBANISME**	**R+1 & R+2 - arrière**	03 de 06	A	**phdv**architecture Philibert de Viron 38 rue d'Andenne 1060 Bruxelles m +32(0)475.445.683 t +32(0)2.213.38.46 f +32(0)2.213.36.46 info@phdvarchitecture.be
	MAITRE D'OUVRAGE **Nourredine Karim** --			N° DE PLAN	
	SITUATION **rue de Liverpool n° 82 1070 BRUXELLES**		DATE 24.04.2014	PLAN	