


LEGENDE  
 APPARTEMENT N° 32/bte 1  
 COMMUNS  
 et Appartements non concernés

-Toutes les cotes et niveaux sont données à titre indicatif

Province: BRUXELLES - CAPITALE  
 Commune: FOREST

PROJET: DOSSIER DE REGULARISATION  
 Transformation d'un cabinet dentaire en appartement  
 32/bte1 Rue Henri Maubel à 1190 FOREST  
 section cadastrale: 20 Z 49

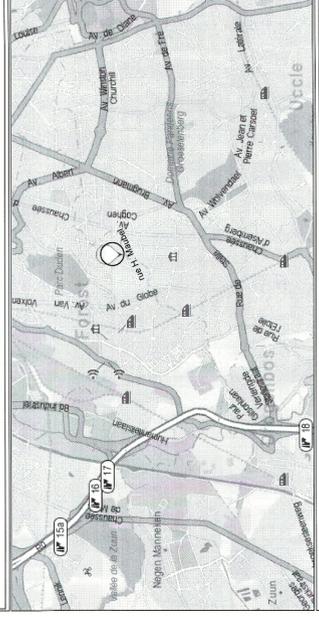

INTITULE DES PLANS: - Plans  
 - Coupe

MAITRE DE L'OUVRAGE:  
 Mme Géraldine SURKYN  
 Avenue Circulaire, 108/bte1  
 Bruxelles

ARCHITECTE :  
 Albin THOMAS  
 rue Ernest Solvay, 32  
 1050 Bruxelles.

Index	date
A	
B	
C	

Dossier: **06.12**  
 Date: 17.04.2012  
 Echelle: 1/50  
 PLAN

CAVES

REZ-DE-CHAUSSEE