

COMMUNE DE FOREST - BRUXELLES 19-

PARCELLE CADASTREE N° 20219 SECTION B DIVISION 3  
**IMMEUBLE A APPARTEMENTS**  
 A ERIGER RUE HENRI MAUBEL A COTE DU N° 30



BUREAU D'ETUDES  
**GENICO** MAITRE DE L'OUVRAGE  
 DEPART. ARCHITECTURE **CONSRUI - HOME**  
 ARCHITECTE HJ LESLICO - IMM. BR. 2278  
 34 AVENUE DES GLOIRES NATIONALES, GANSHOREN  
 MonsIEUR Z. KRUCH  
 16 AVENUE MOZART A FOREST

PLAN JOINT A MA DEMANDE D'AUTORISATION  
 LE 28 JANVIER 1964  
 VU ET APPROUVE  
 LE PROPRIETAIRE.


**FACADES BLOC C**

E.CHELLE	2 CM.P.M.
DATE	26.1.1964
DOSSIER N°	6317
N° DU PLAN.	6


Vu pour être annexé à notre autorisation en date de ce jour.  
 Forest, le 3 AVR. 1964  
 Le Secrétaire,  
 Le Collège,

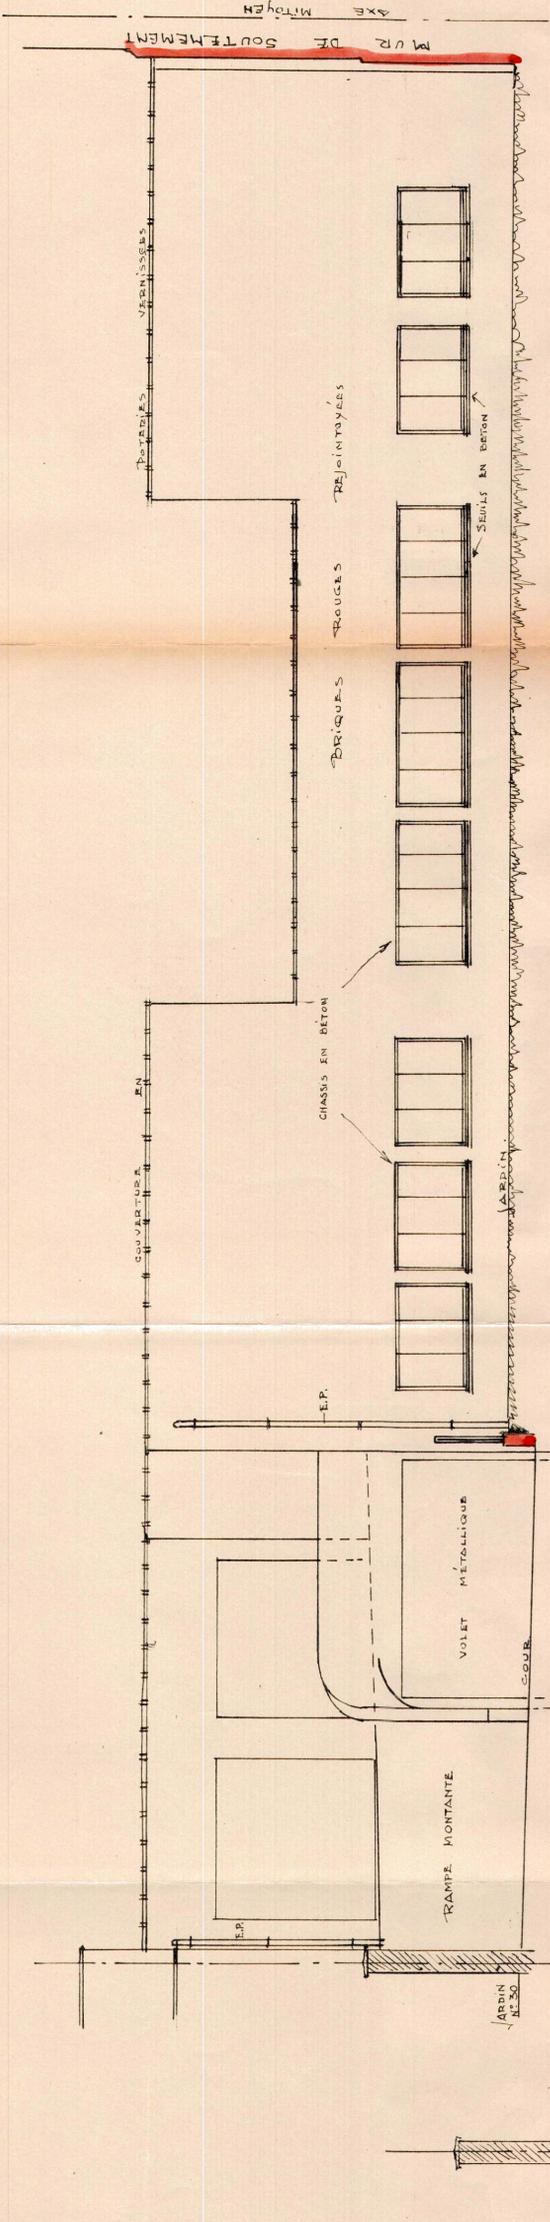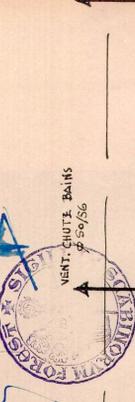

FAÇADE AVANT

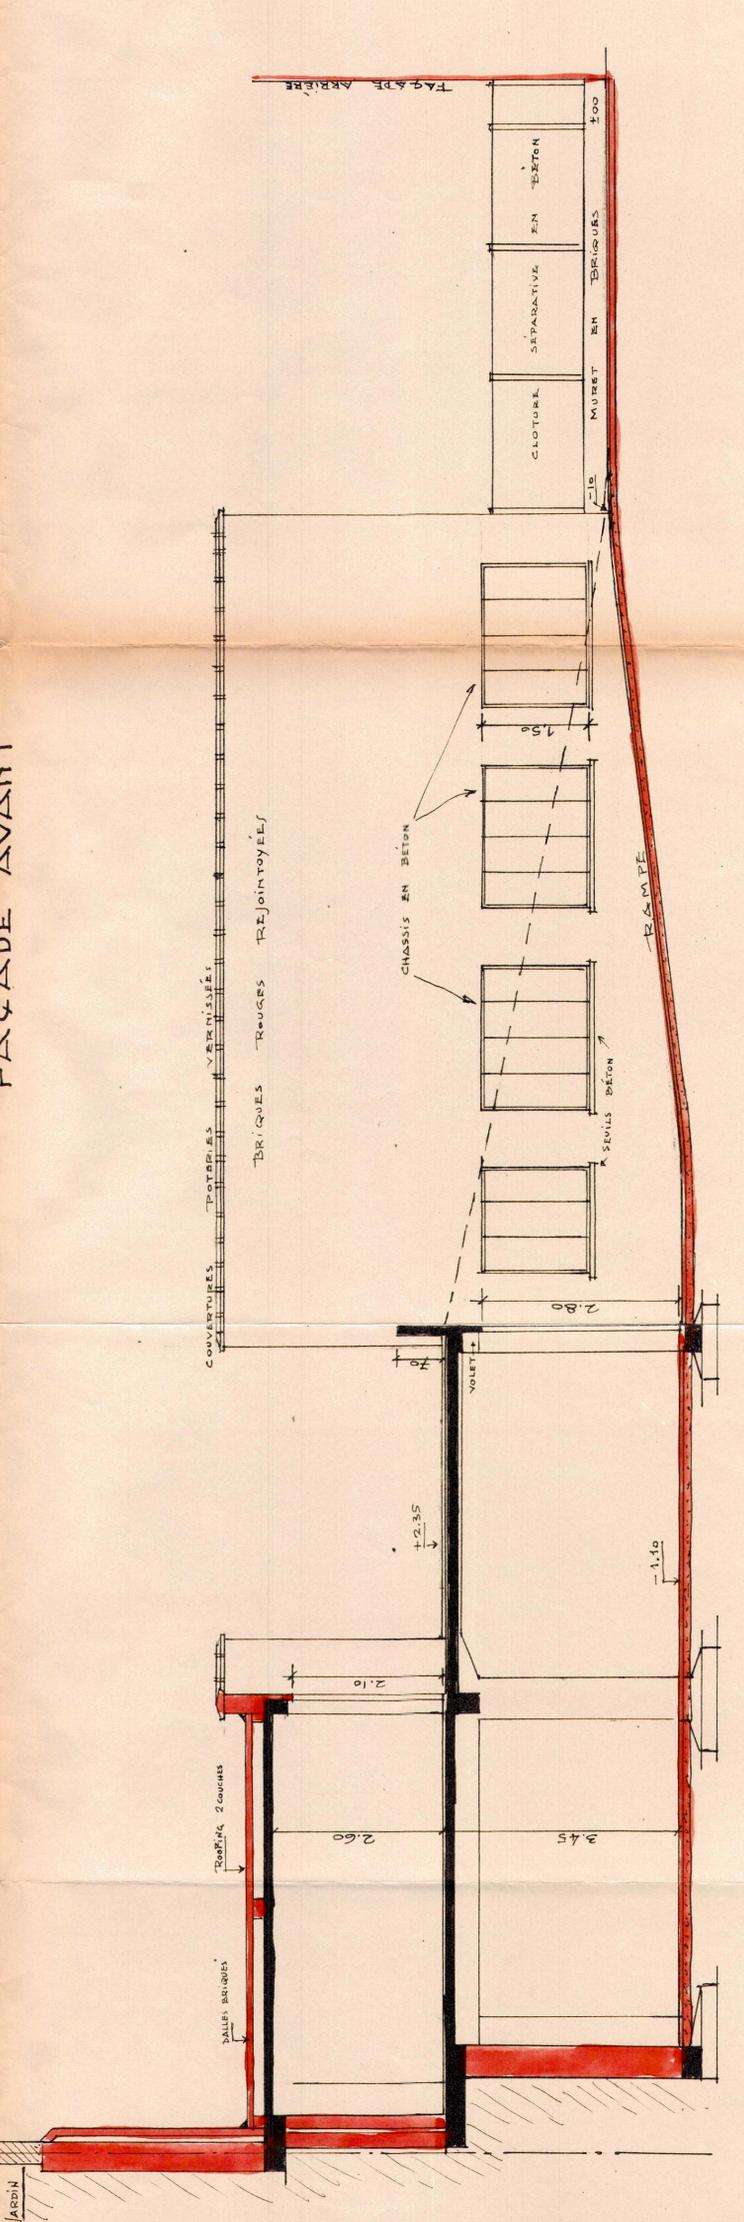

FAÇADE LATÉRALE

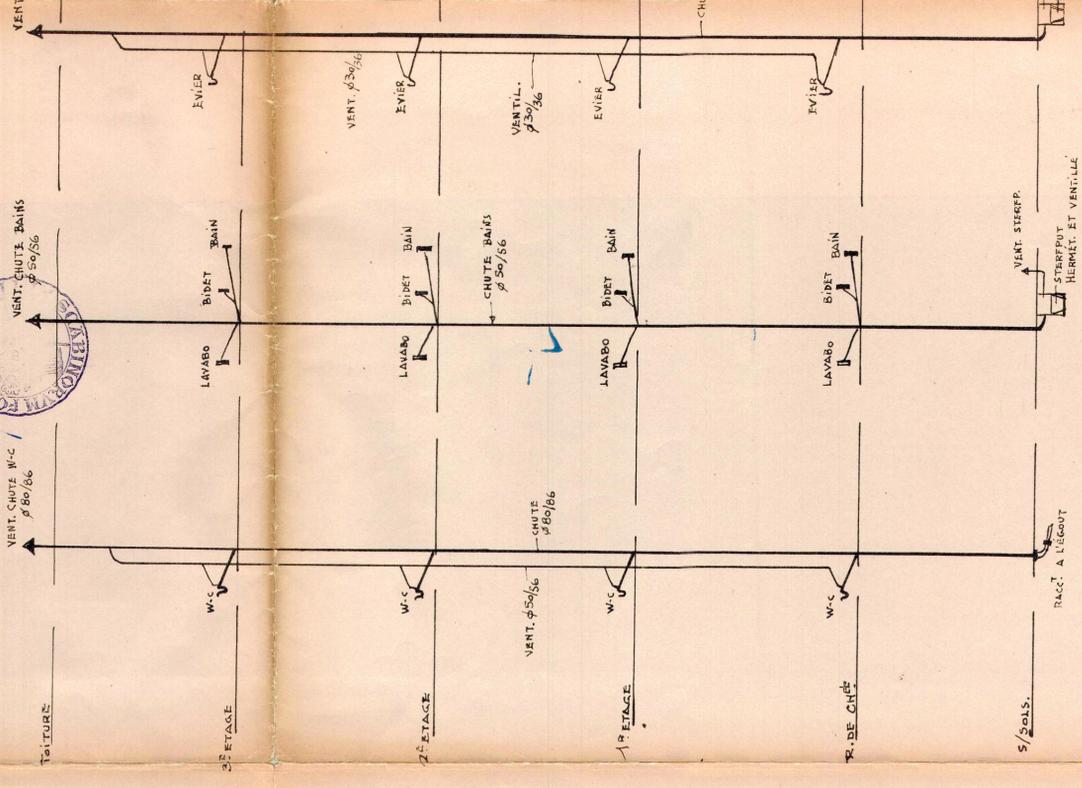

**SCHEMA DES SANITAIRES**  
 N.B. LES APPAREILS LAVABO, BIBET ET BAIGNOIRS SERONT MUNIS DE COUPS  
 LES RACCORDS AUX CHUTES DE CES APPAREILS AINSI QU'À DES ÉVIER/ JERON