

Mon nouveau projet


Avenue de la Folle Chanson 15, 1050 Ixelles, Bruxelles, BE

SURFACE TOTALE : 128.42 m² • SURFACE HABITABLE : 118.62 m² • ÉTAGES : 1 • PIÈCES : 14



▼ 6e étage

SURFACE TOTALE : 128.42 m² • SURFACE HABITABLE : 118.62 m² • PIÈCES : 14

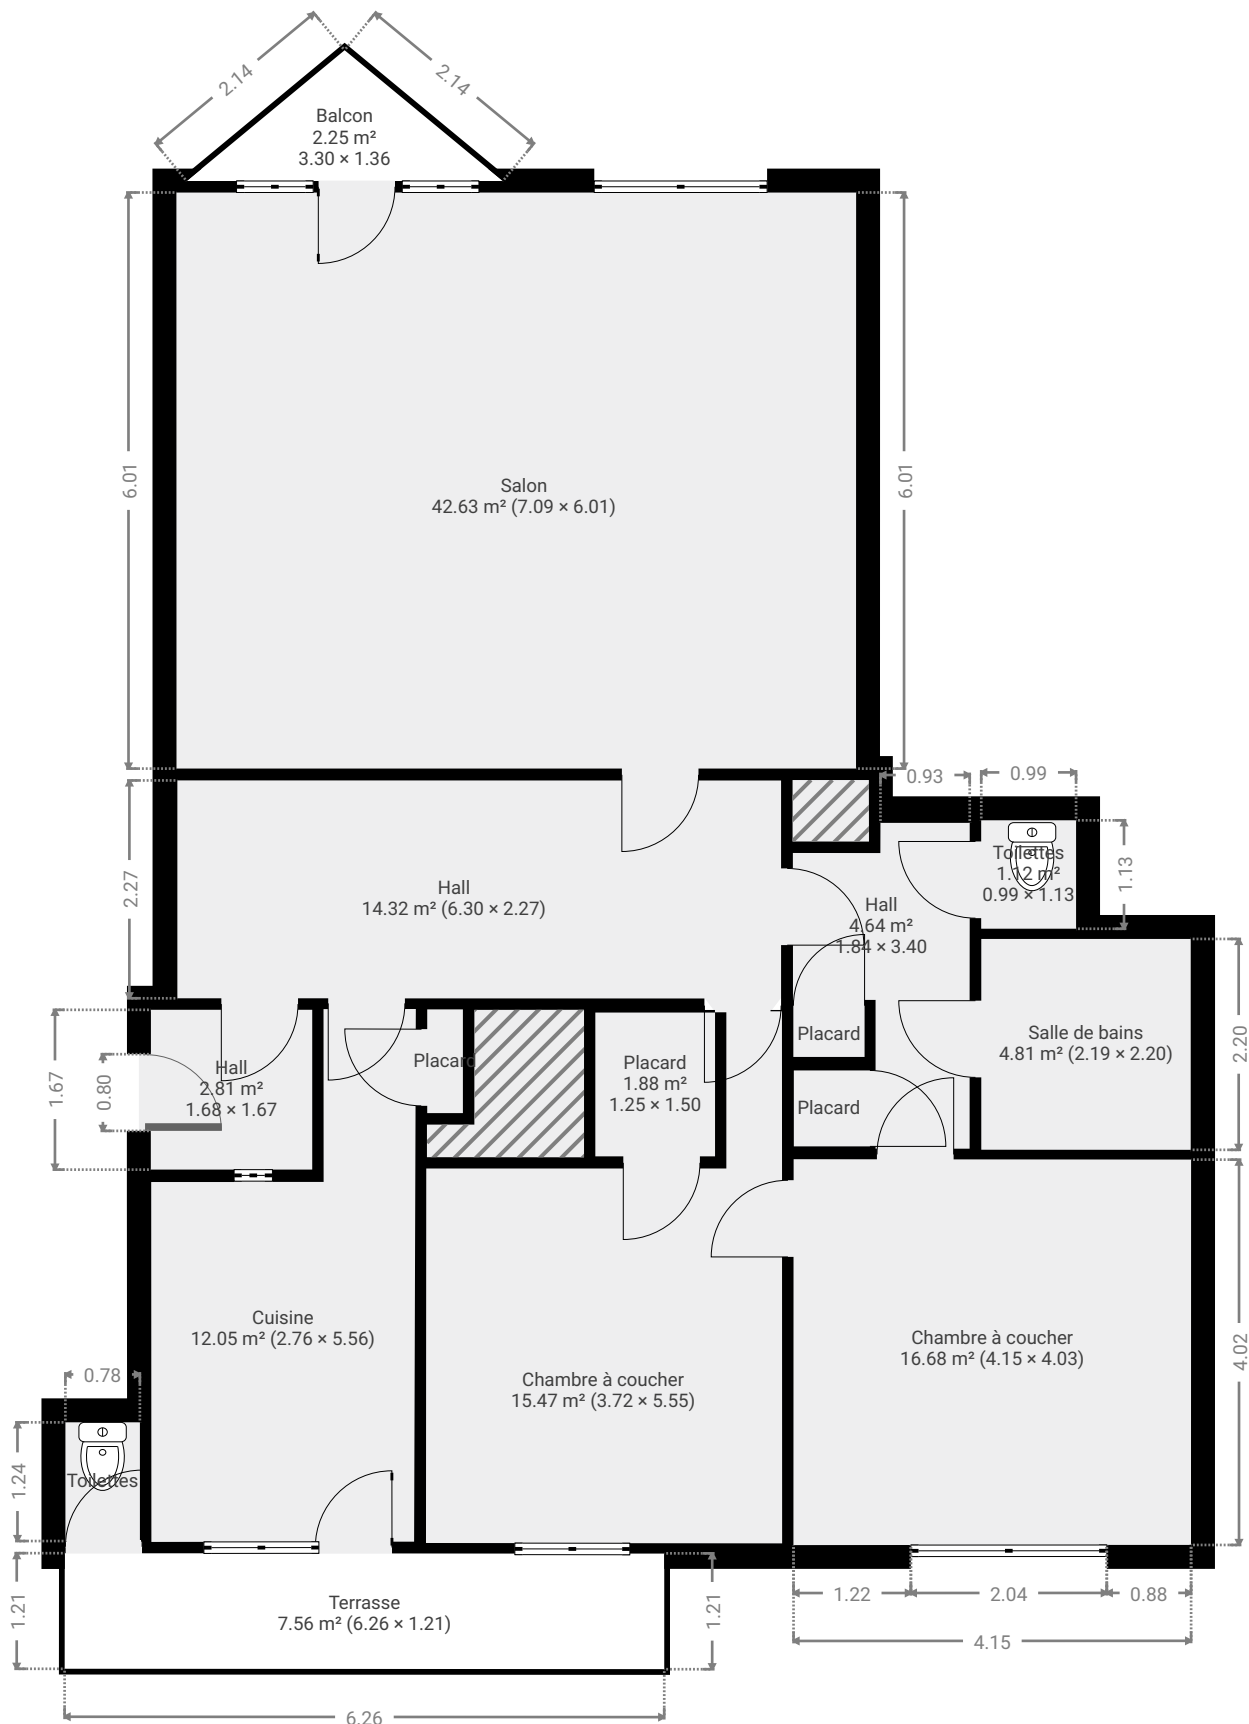

CE PLAN EST FOURNI EN L'ETAT SANS GARANTIE D'AUCUNE SORT. SENSOPIA N'ACCORDE AUCUNE GARANTIE, Y COMPRIS, SANS S'Y LIMITER, DES GARANTIES QUANT À LA QUALITE ET À LA PRÉCISION DES DIMENSIONS.

0 1 2 3m
1:79

Page 1/1