

Mon nouveau projet


Rue de la Treille 26, 1050 Ixelles, Bruxelles, BE

SURFACE TOTALE : 175.68 m² • SURFACE HABITABLE : 134.81 m² • ÉTAGES : 3 • PIÈCES : 12




▼ Rez-de-chaussée

SURFACE TOTALE : 90.37 m² • SURFACE HABITABLE : 71.38 m² • PIÈCES : 8

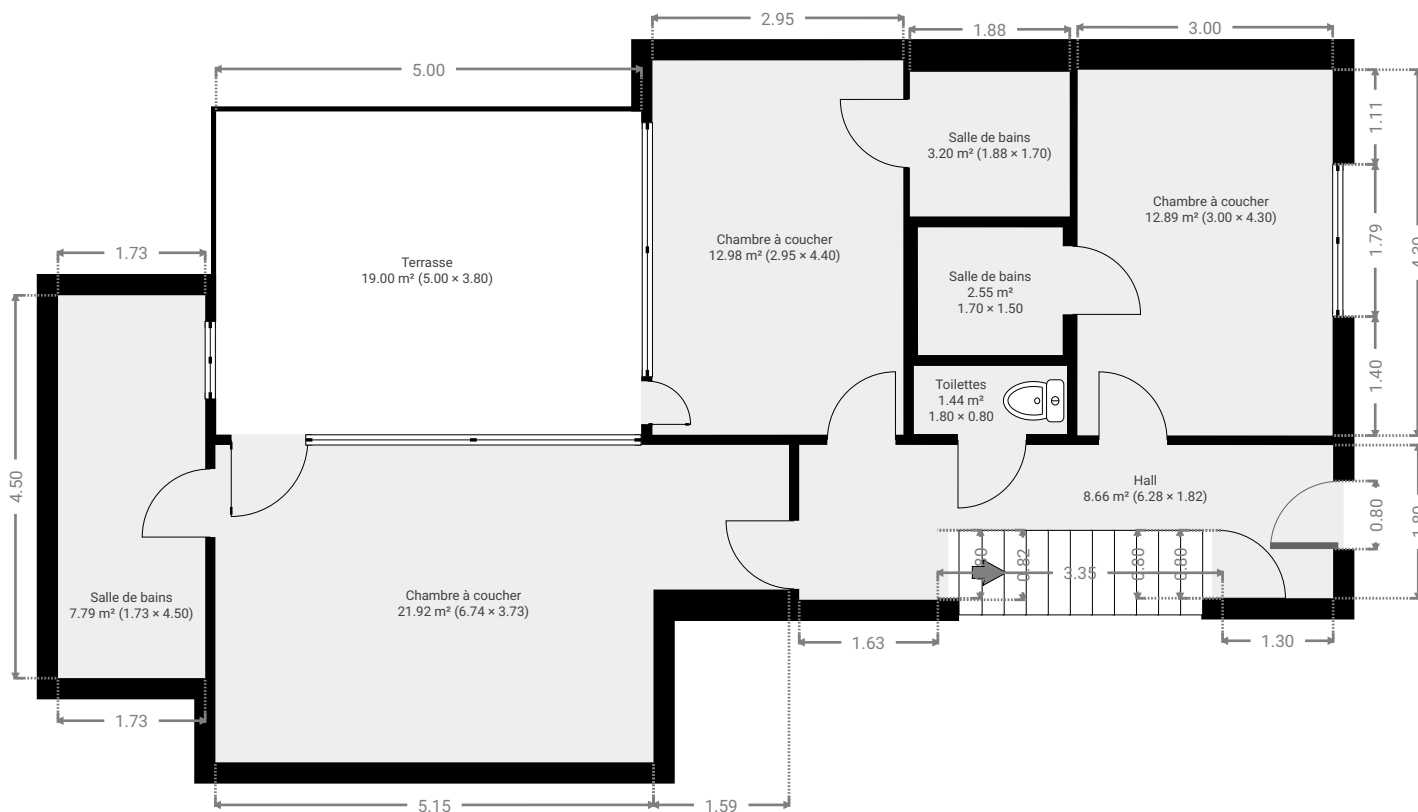

▼ 1er étage

SURFACE TOTALE : 71.51 m² • SURFACE HABITABLE : 49.63 m² • PIÈCES : 3

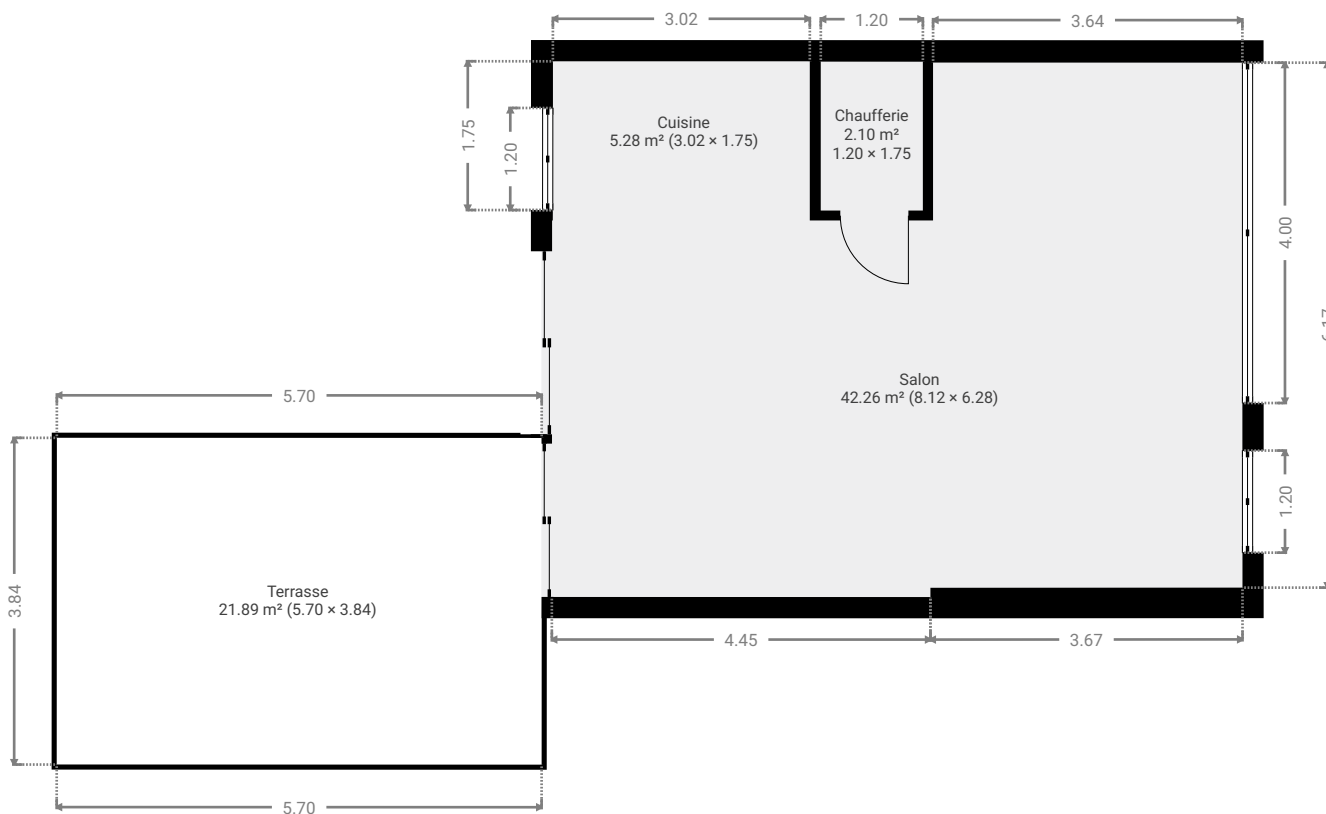

CE PLAN EST FOURNI EN L'ETAT SANS GARANTIE D'AUCUNE SORT. SENSOPIA N'ACCORDE AUCUNE GARANTIE, Y COMPRIS, SANS S'Y LIMITER, DES GARANTIES QUANT À LA QUALITE ET À LA PRÉCISION DES DIMENSIONS.

0 1 2 3 4m 1:89

Page 1/2


Mon nouveau projet

Rue de la Treille 26, 1050 Ixelles, Bruxelles, BE
SURFACE TOTALE : 175.68 m² • SURFACE HABITABLE : 134.81 m² • ÉTAGES : 3 • PIÈCES : 12




▼ Sous-sol

SURFACE TOTALE : 13.80 m² • SURFACE HABITABLE : 13.80 m² • PIÈCES : 1

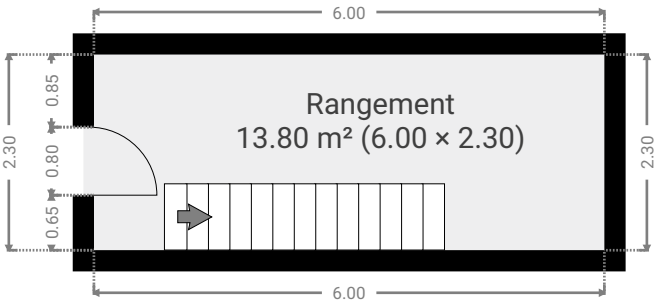

CE PLAN EST FOURNI EN L'ETAT SANS GARANTIE D'AUCUNE SORTE. SENSOPIA N'ACCORDE AUCUNE GARANTIE, Y COMPRIS, SANS S'Y LIMITER, DES GARANTIES QUANT À LA QUALITE ET À LA PRÉCISION DES DIMENSIONS.

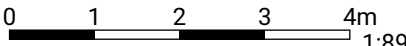

1:89

Page 2/2