

EAN nr. : 3093556
Teller nr. :
Stand I : II :

VERDELER	PV nagezien
Naam	
Datum	
Handtekening	



Onafhankelijk Controle Bureau v.z.w.

VERSLAG VAN ONDERZOEK VAN EEN ELEKTRISCHE INSTALLATIE VOOR EEN WERF OF TIJDELIJKE AANSLUITING - DEFINITIEVE OF RESIDENTIELE AANSLUITING

Aard van onderzoek : gelijkvormigheidsonderzoek / ~~controleonderzoek~~ op basis van de interne procedure QPRO/ELE/001
volgens : ~~AREI art. 86 / AREI art. 87 / AREI art. 270 / AREI art. 271 / AREI art. 276~~

Aanvulling verslag nr. :

Aard installatie : ~~Nieuw / Uitbreiding / Verandering / Bestaande / Verzwaring / Splitsing meter / Spanningswijziging / Overdracht eigendom~~

Type der lokalen : ~~Huishoudelijk / Wijnstokkerij~~

Plaats van onderzoek : ~~App 0.9~~ ~~Wijnstokkerij~~ ~~Brussel~~

Eigendom van : ~~Wouters Elektro~~ ~~Arendonk~~

Opdrachtgever : ~~Eiken~~

Installateur : ~~Eiken~~

BTW : ~~D-kaart~~ Uitgereikt te : ~~Datum~~

Onderzoeker : ~~F. Berles~~ Datum van onderzoek : ~~11/9/17~~

BESCHRIJVING

Dienstspanning : 1 x 230 V 3 x 230 V 3 x 230 V + N Max. Beveiliging : 40A Omschakelaar : stand :

Hoofdbeveiliging : Zek. : ~~aut. maatschappij~~ Schak. : ~~EXVB~~

Meter-bordverbinding : kabeltype : ~~EXVB~~ aantal geleiders : 4 doorsnede : 10 mm²

Voedingsbekabeling : kabeltype : aantal geleiders : doorsnede : mm²

~~Boven- en ondergrondse netten op bovengronds of ondergrondse net - Wachtbuis : geplaatst / niet geplaatst - Isolatieplaat : aanwezig / niet aanwezig~~

Aardelektrode : Type : lus / ham / pennen / horizontale geleiders Sectie : 35 mm² Spreidingswaarde : 9 Ω

Aantal borden : 1 Aantal eindstroombanen : 15 Algemene isolatieweerstand : > 10 MΩ

Diff. schak. : algemene : 2p 40A-300 mA bijkomende : 2p 40A-300 mA

werking testknop : in orde / niet in orde controle foutlus : in orde / niet in orde

Installatie uitgevoerd overeenkomstig schema's : ja - ~~niet~~ Staat van het vast elektrisch materieel : in orde - ~~niet in orde~~

Bescherming tegen elektrische schokken : rechtstreekse aanraking : in orde - ~~niet in orde~~ onrechtstreekse aanraking : in orde - ~~niet in orde~~

Continuïteit PE- en equipotentiale verbinding : in orde - ~~niet in orde~~ Vast opgesteld / verplaatsbaar materieel : in orde - ~~niet in orde~~

Beschrijving installatie (zie schema's in bijlage) - toestellen :

VASTSTELLINGEN - NOTA (N) - INBREUK (I)

Hoofdequipotentiale - bijkomende equipotentiale verbinding nog niet aangesloten.

Badkamer - gasleiding - waterleiding - CV ketel - nog niet geplaatst.

N

N

~~I~~ ~~geen~~

BESLUIT

De installatie is conform / ~~aan~~ met het AREI.

De algemene differentieëlschakelaar is verzegeld met een loodje met het teken OCB.

Het (de) eendraads- en situatieschema('s) werd(en) voor gezien getekend.

De installatie dient opnieuw gecontroleerd uiterlijk op : ~~11/9/17~~ zoals voorzien door art. 271 van het AREI.

alsook voor de ingebruikname van elke belangrijke wijziging of beduidende uitbreiding, uitgevoerd voor deze datum.

De installatie mag / ~~niet~~ in dienst gesteld worden / blijven indien zonder vertraging wordt voldaan aan de vastgestelde

inbreuken en de gepaste maatregelen getroffen worden zodat de installatie geen gevaar vormt voor personen of goederen.

voor de directeur,
de onderzoeker


erkend controle organisme
vereniging zonder winstoogmerk
gewestelijke zetel : in elke provincie

maatschappelijke zetel:
Koningin Astridlaan 60
2550 Kontich

Tel. 03 / 451 37 00
Fax 03 / 451 37 10

www.ocb.be
info@ocb.be

BTW BE 0404.312.034
PC 000-0162392-14
Bank 405-3020501-49

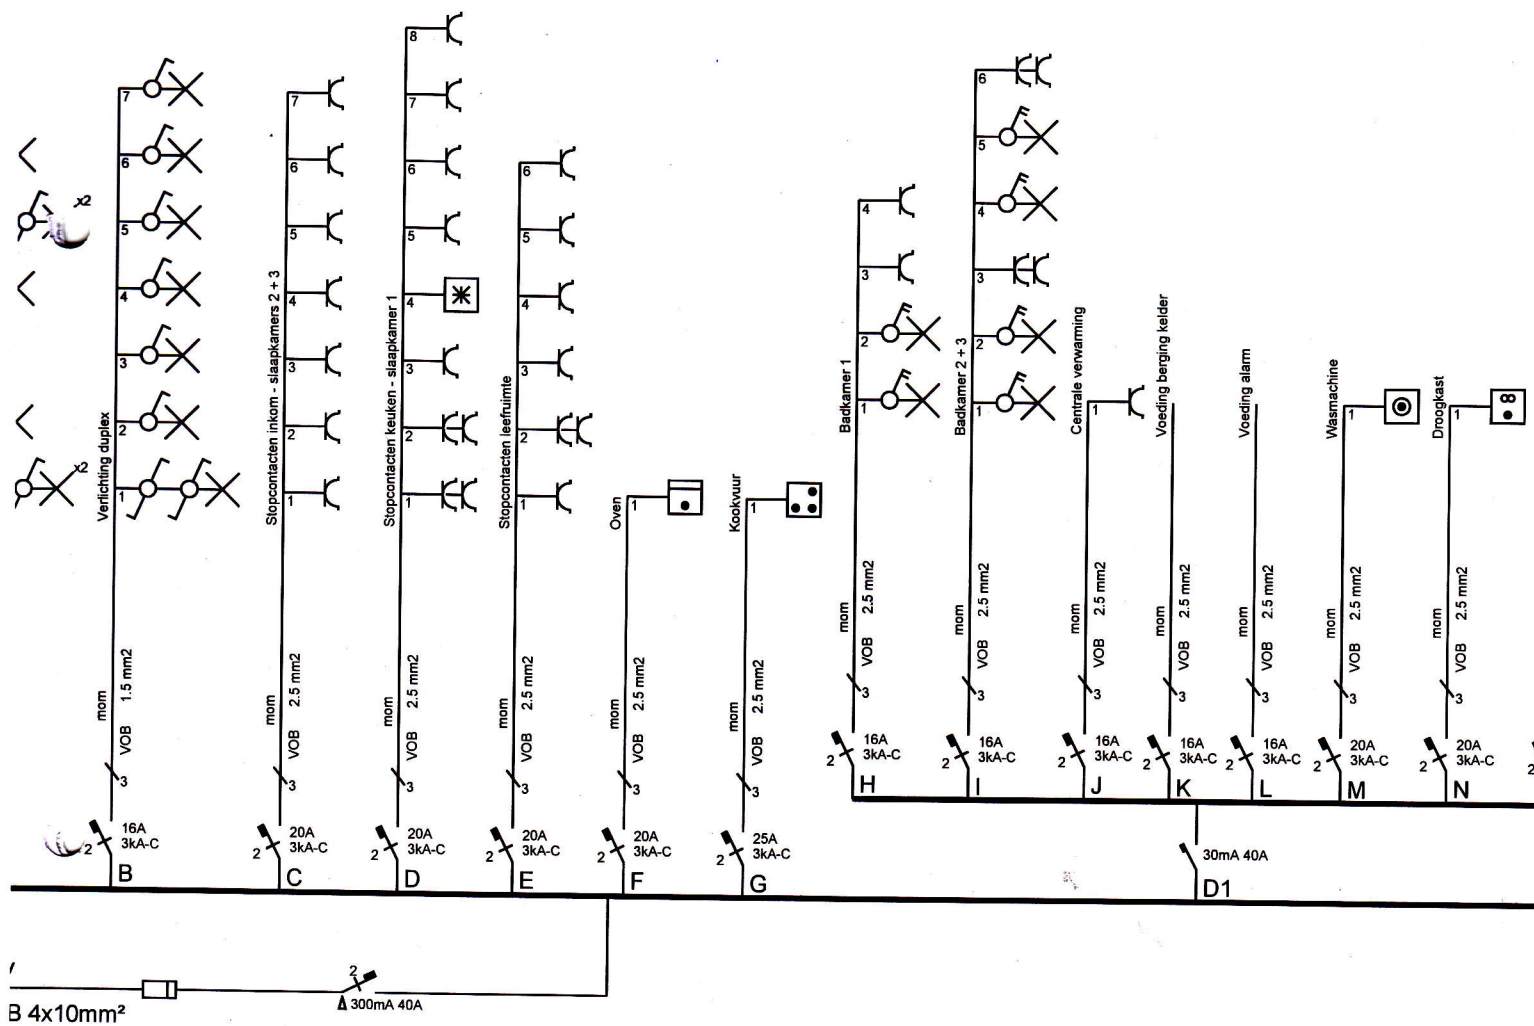

organisme

Appartement 0.9
Wijnstokstraat
1050 Brussel

Verantw. uitvoering
11 / 09 / 2007

Wauters Elektro bvba
Schutterstraat 17 2370 Ar
tel: 014 / 672070
fax: 014 / 672135
e-mail: info@wauterselektro.

Project "Vieux Tilleul"

Rue de la chambre / rue de la Treille
1050 Brussel

appartement 0.9

Legende

- ✕ Lichtpunt
- ⊠ Stopkontakt koelkast
- ⊡ Stopkontakt vaatwasmachine
- ⊢ Stopkontakt magnetron
- ⊣ Stopkontakt oven
- ⊤ Stopkontakt fornuis
- ⊥ Stopkontakt wasmachine
- ⊦ Stopkontakt droogkast
- ⋈ Enkel stopkontakt
- ⋈ Dubbel stopkontakt
- Aansluitpunt 220V
- ⌞ Wisselschakelaar
- ⌞ Enkelpolige schakelaar
- ⌞ Wisseltrekschakelaar
- ⌞ Dubbelpolige schakelaar
- ⊙ Drukknop
- ⌞ TV TV-stopkontakt
- ⌞ Kruisschakelaar
- ⌞ Tel Telefoon stopkontakt
- ⌞ Dubbelpolige schakelaar met indicatie
- ⊙ Drukknop met indicatie
- ▬ Verdeelbord elektriciteit

Standaard hoogten (center)
stopcontact 25 cm
schakelaar 110 cm
thermostaat 150 cm
parlofoon 150 cm


A 07-09-2006 basisversie
wijzigingen:
B 28-11-2006 wijzigingen vergadering
C
D

voor akkoord

datum:

naam:

handtekening:

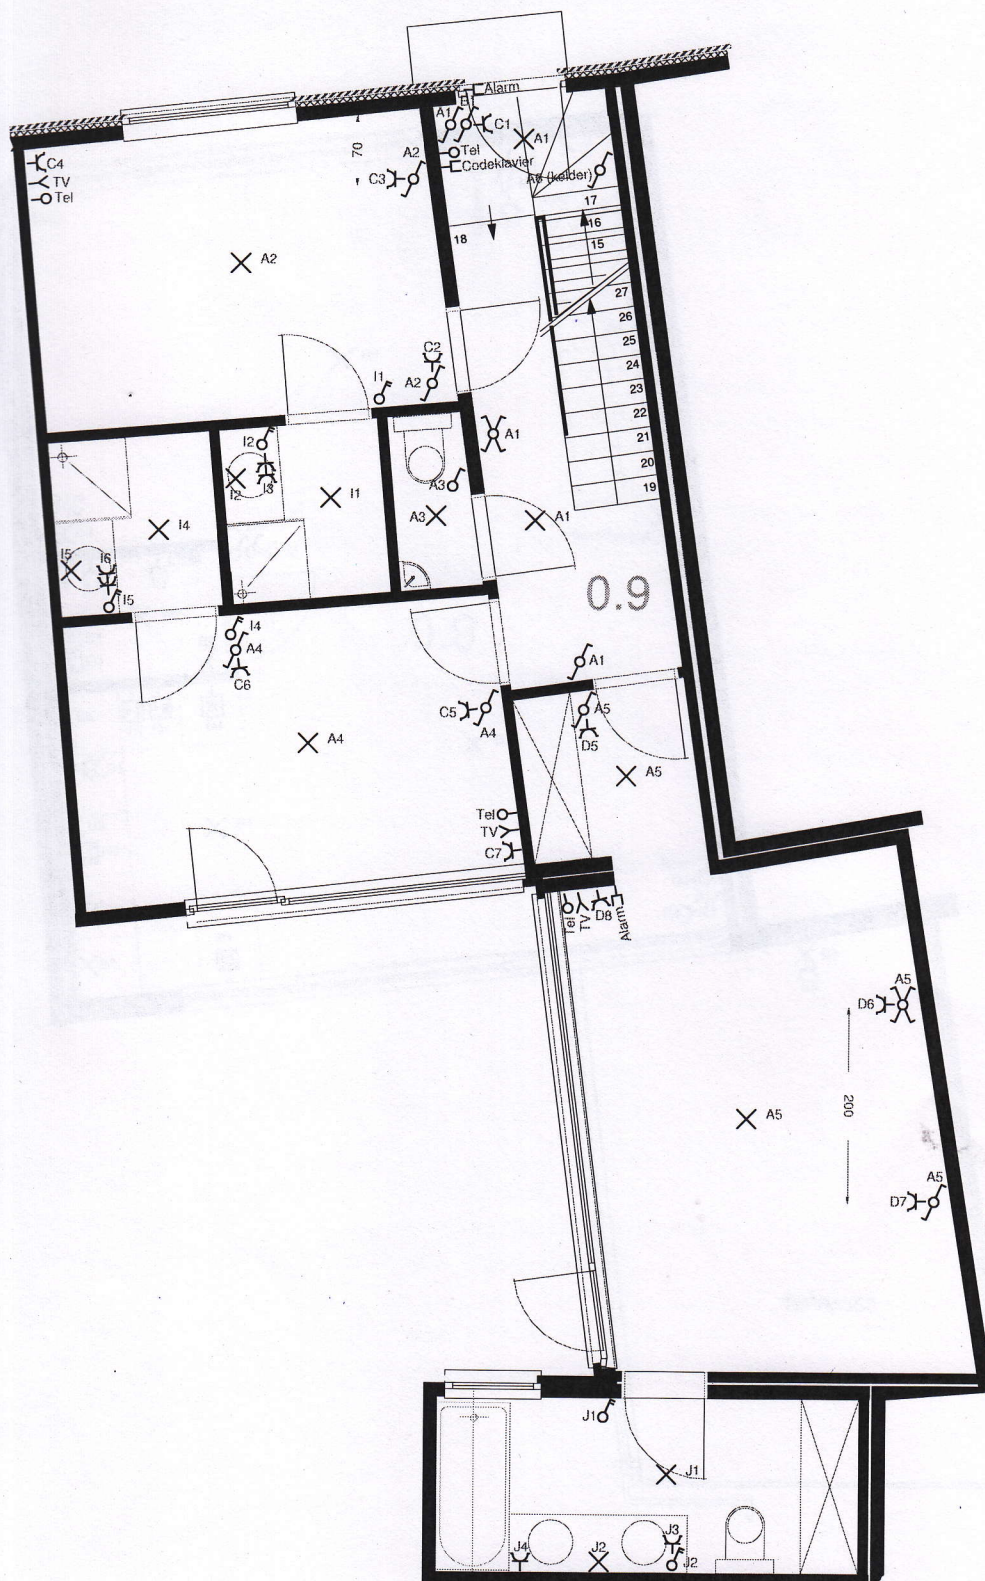

Project "Vieux Tilleul"

Rue de la chambre / rue de la Treille
1050 Brussel

appartement 0.9 duplex

Legende

- × Lichtpunt
- ⊠ Stopkontakt koelkast
- ⊞ Stopkontakt vaatwasmachine
- ⊞ Stopkontakt magnetron
- ⊞ Stopkontakt oven
- ⊞ Stopkontakt fornuis
- ⊞ Stopkontakt wasmachine
- ⊞ Stopkontakt droogkast
- ⊞ Enkel stopkontakt
- ⊞ Dubbel stopkontakt
- Aansluitpunt 220V
- ⊞ Wisselschakelaar
- ⊞ Enkelpolige schakelaar
- ⊞ Wisseltrekschakelaar
- ⊞ Dubbelpolige schakelaar
- ⊞ Druknop
- ⊞ TV TV-stopkontakt
- ⊞ Kruisschakelaar
- ⊞ Tel Telefoon stopkontakt
- ⊞ Dubbelpolige schakelaar met indicatie
- ⊞ Druknop met indicatie
- ▬ Verdeelbord elektriciteit

Standaard hoogten (center)
stopcontact 25 cm
schakelaar 110 cm
thermostaat 150 cm
parlofoon 150 cm

A 07-11-2006 basisversie
wijzigingen:
B
C
D

voor akkoord

datum:

naam:

handtekening:

