1 *Elevation principale*
1 : 50

Conseiller
Adresse
Adresse
Téléphone
Fax
e-mail

Conseiller
Adresse
Adresse
Téléphone
Fax
e-mail

Conseiller
Adresse
Adresse
Téléphone
Fax
e-mail

Conseiller
Adresse
Adresse
Téléphone
Fax
e-mail

N°	Description	Date

Maison Bruxelles

Façade principale

Numéro de projet	0001
Date	Date de fin
Dessiné par	Author
Vérifié par	Checker

A109

Echelle 1 : 50

15/02/2026 1:14:40 PM

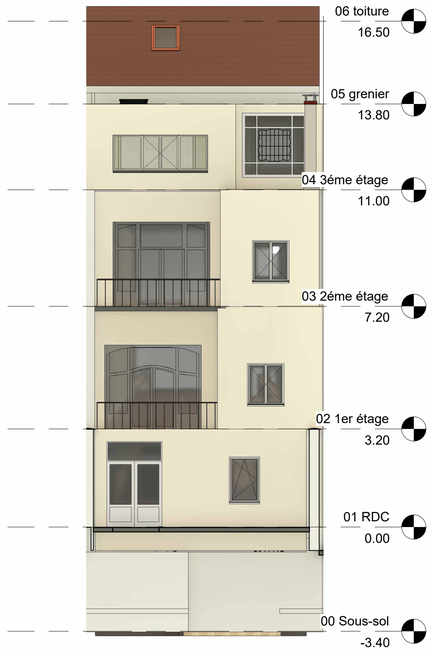

1 *Elevation Arri*ère
1 : 100

Conseiller
Adresse
Adresse
Téléphone
Fax
e-mail

Conseiller
Adresse
Adresse
Téléphone
Fax
e-mail

Conseiller
Adresse
Adresse
Téléphone
Fax
e-mail

Conseiller
Adresse
Adresse
Téléphone
Fax
e-mail

N°	Description	Date

Maison Bruxelles

Façade arrière

Numéro de projet	0001
Date	Date de fin
Dessiné par	Author
Vérifié par	Checker

A110

Echelle 1 : 100

15/02/2026 1:14:46 PM

1 *Elevation*
1 : 50

Conseiller
Adresse
Adresse
Téléphone
Fax
e-mail

Conseiller
Adresse
Adresse
Téléphone
Fax
e-mail

Conseiller
Adresse
Adresse
Téléphone
Fax
e-mail

Conseiller
Adresse
Adresse
Téléphone
Fax
e-mail

N°	Description	Date

Maison Bruxelles

Façade annexe

Numéro de projet	0001
Date	Date de fin
Dessiné par	Author
Vérifié par	Checker

A108

Echelle 1 : 50

15/02/2026 1:14:23 PM

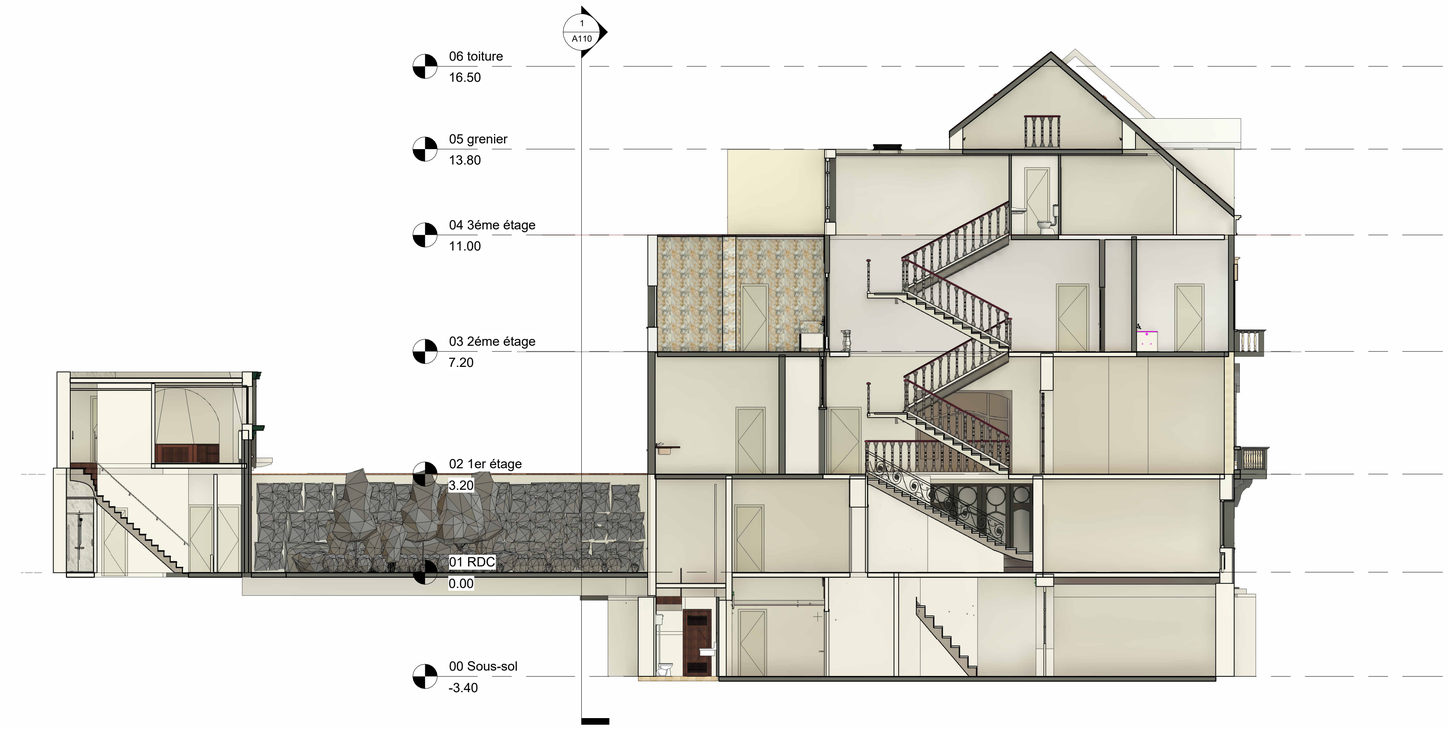

1 Coupe 1
1 : 100

Conseiller
Adresse
Adresse
Téléphone
Fax
e-mail

Conseiller
Adresse
Adresse
Téléphone
Fax
e-mail

Conseiller
Adresse
Adresse
Téléphone
Fax
e-mail

Conseiller
Adresse
Adresse
Téléphone
Fax
e-mail

N°	Description	Date

Maison Bruxelles

Coupe 1

Numéro de projet	0001
Date	Date de fin
Dessiné par	Author
Vérifié par	Checker
	A107
Echelle	1 : 100

15/02/2026 1:14:17 PM