
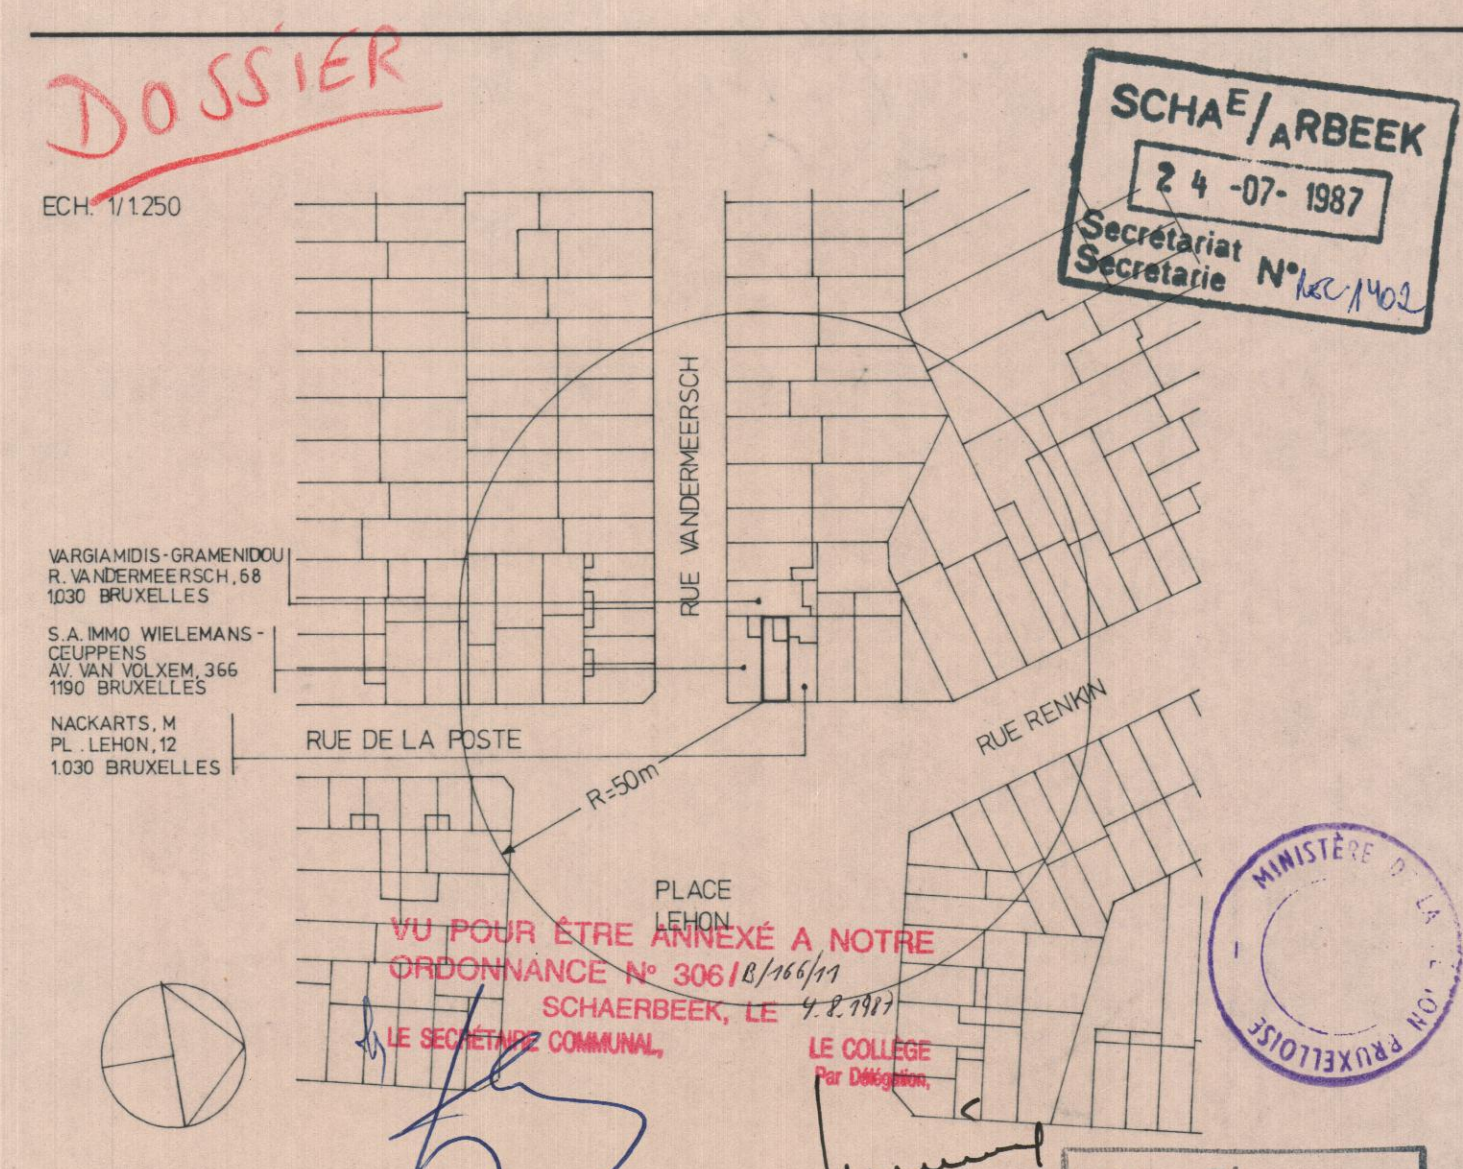
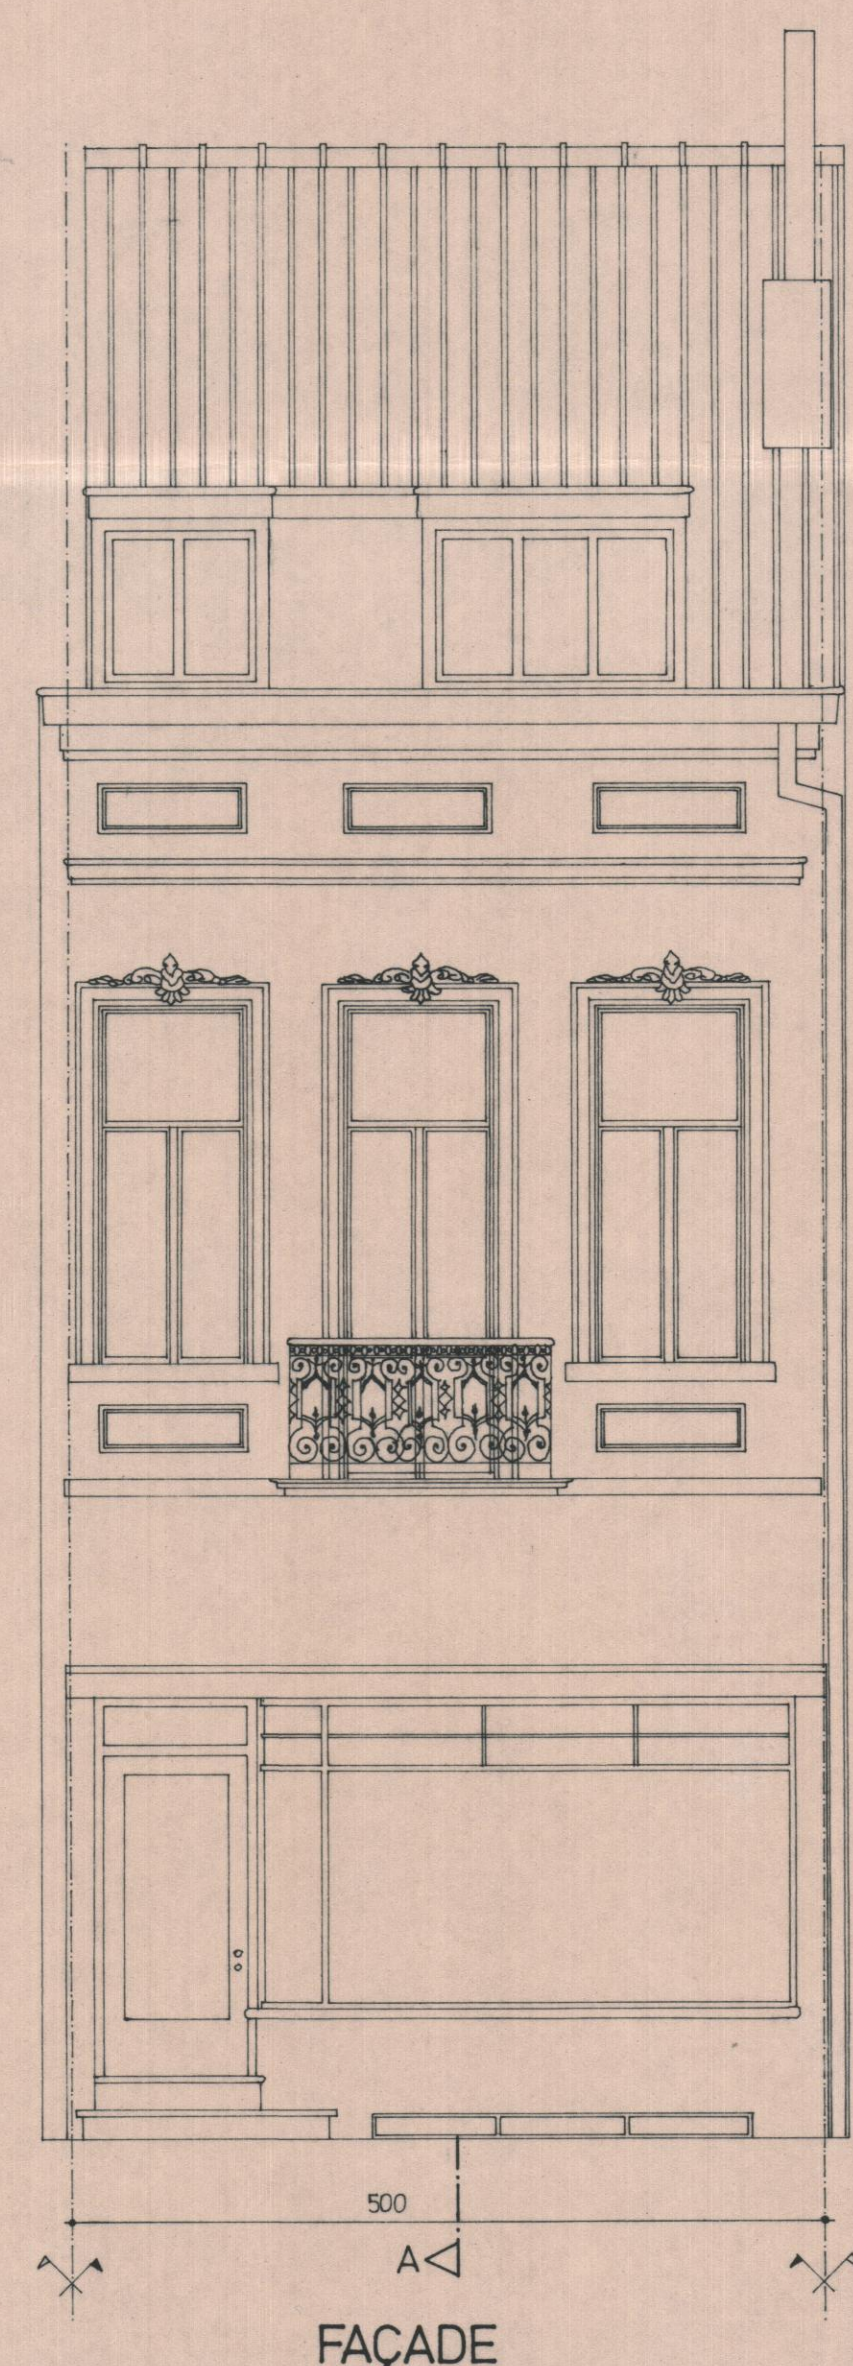


ECH. 1/50

MACONNERIES EXISTANTES  
 DEMOLITIONS  
 NIV. SOUS PLAFOND  
 NIV. SUR SOL FINI

TOUTES COTES EXPRIEMES EN CM.  
 A VERIFIER IN SITU PAR L'ENTREPRENEUR

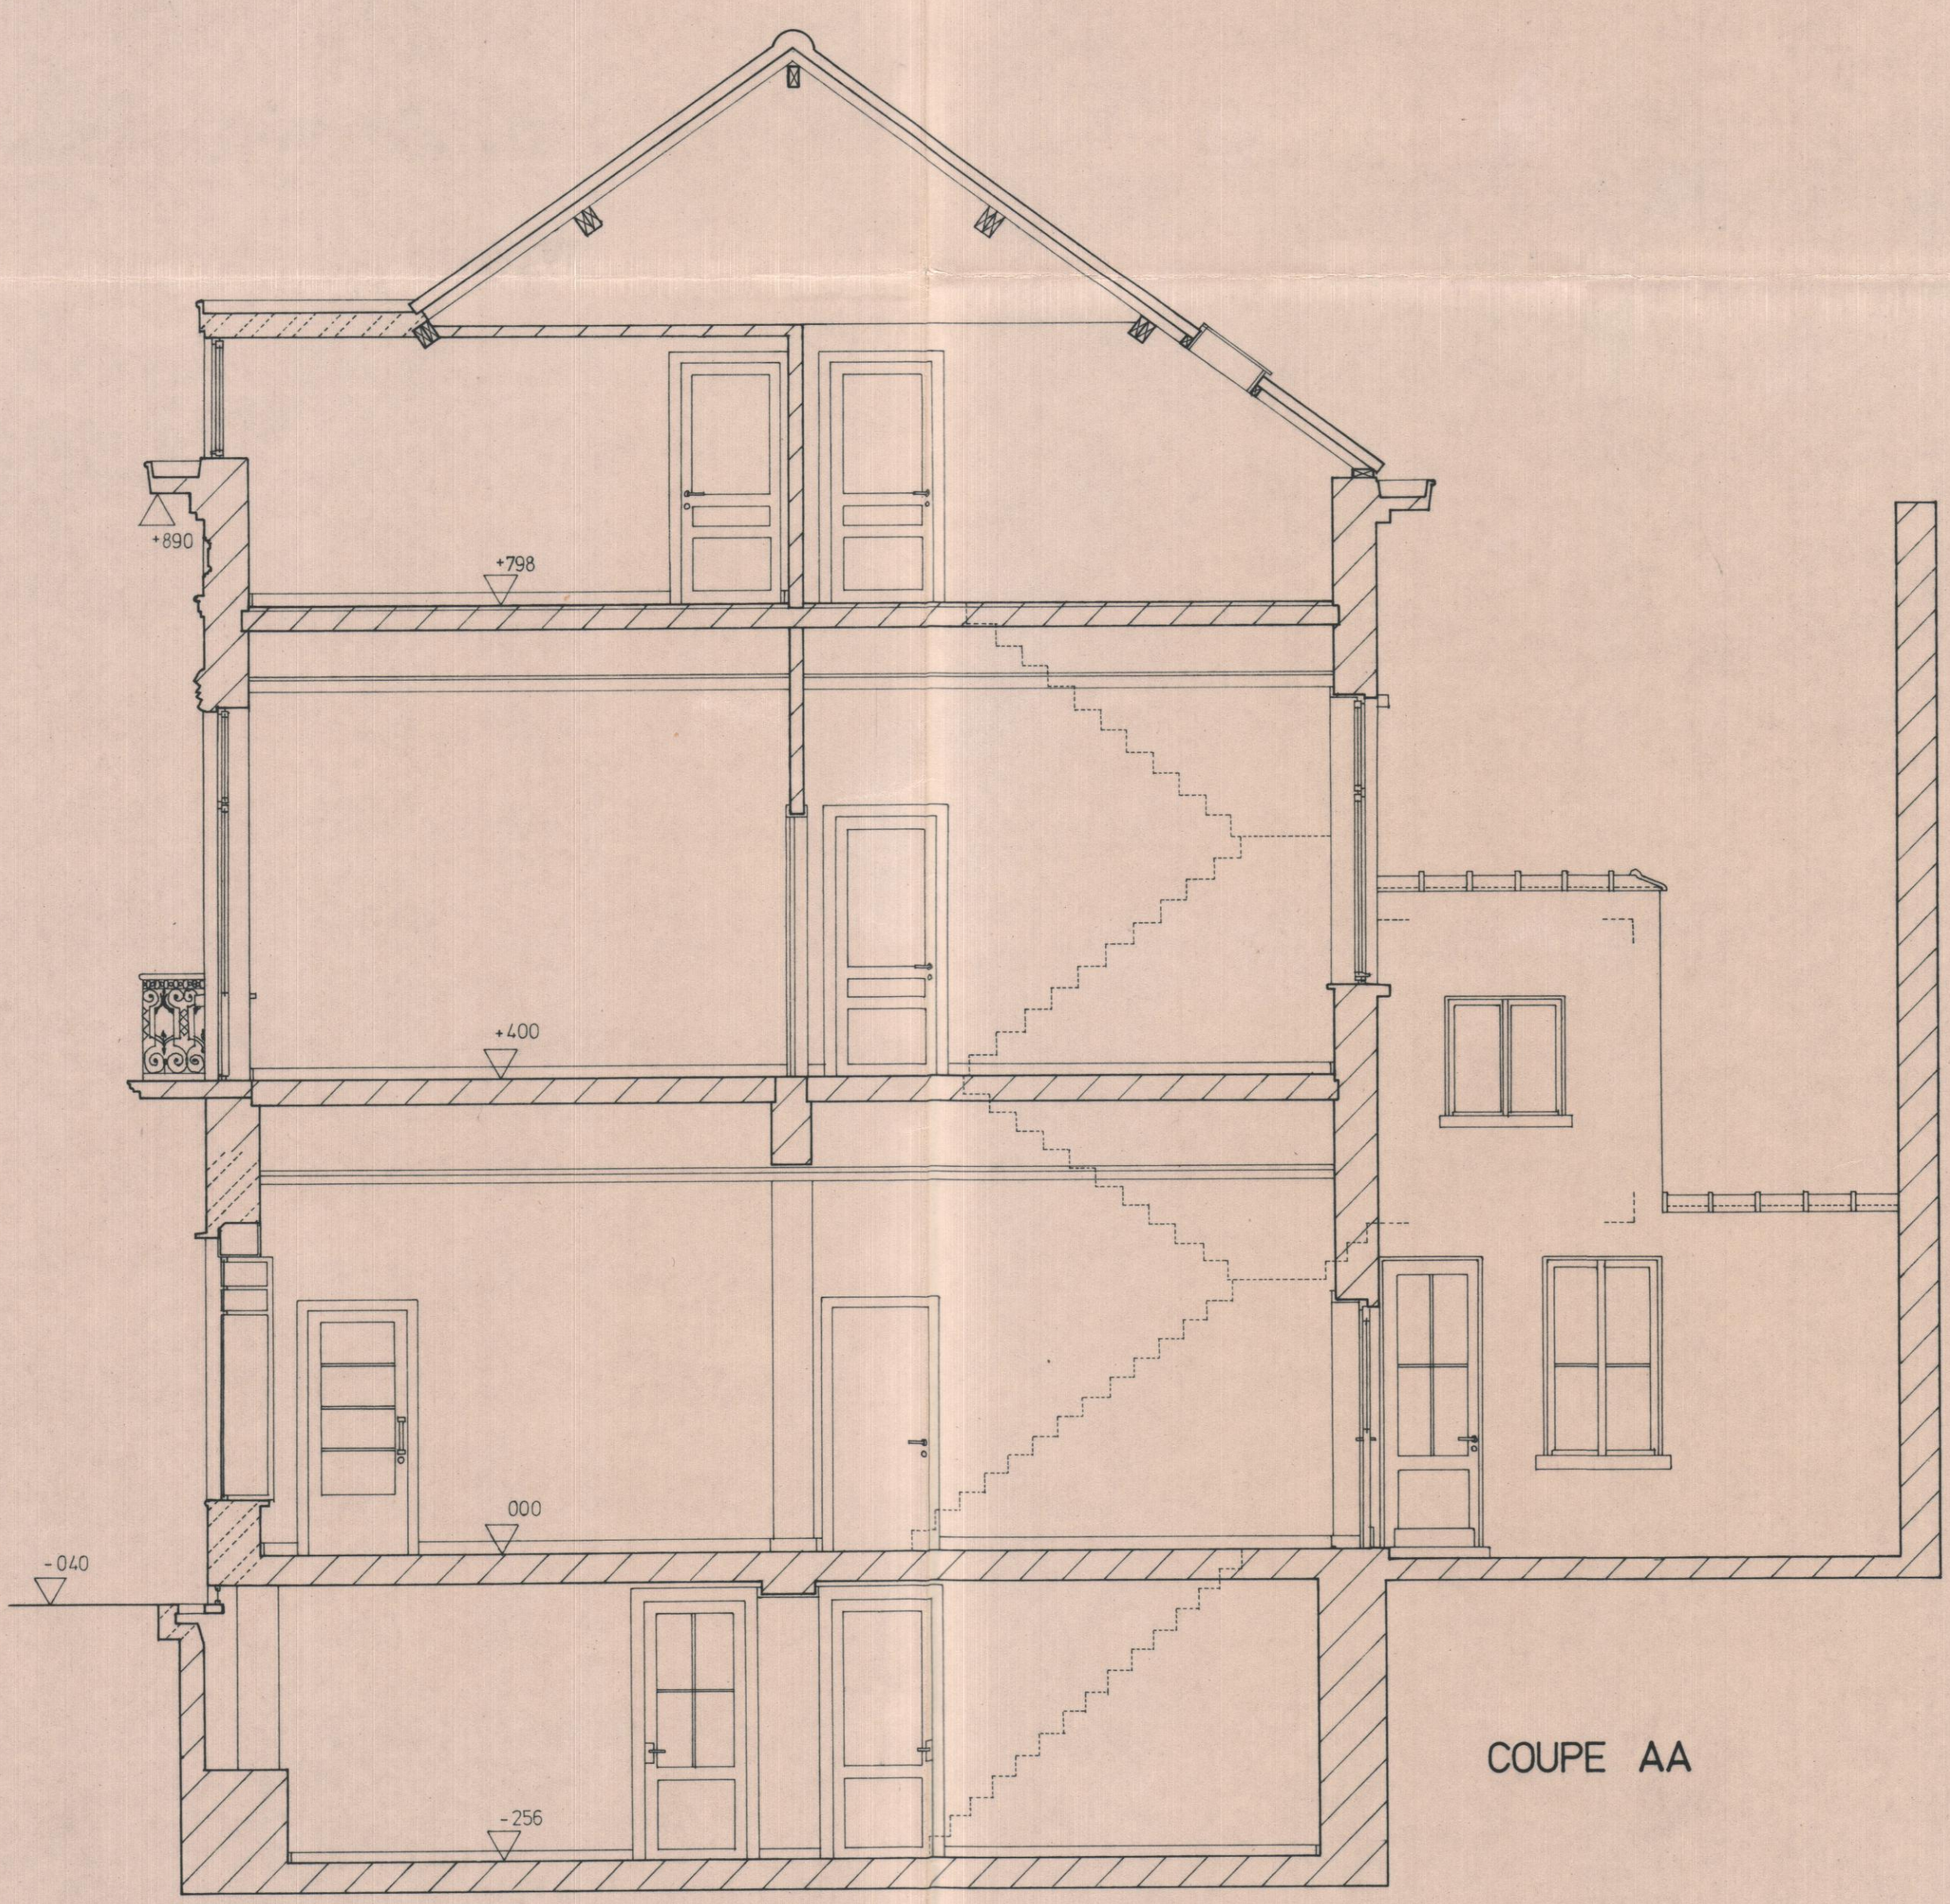

COMMUNE DE SCHAERBEEK  
 PLACE LEHON, N° 11  
 PROPRIETE DE Mme M.-J. DEPAGE  
 AVENUE DU PARC DE WOLUWE, 46 *Mme M.-J. Depage* 1.160 BRUXELLES  
 JEAN MECHELYNCK ARCHITECTE TEL 733.48.99/648.92.62  
 RUE DE L'ERMITAGE, N° 4 1.050 BRUXELLES

JOINT A MA  
 DEMANDE DE PERMIS DE BATIR DU 4.15.1987

29/03/1987	MODIFICATIONS	MJD	11/ 001
20/04/87	Hachures		