


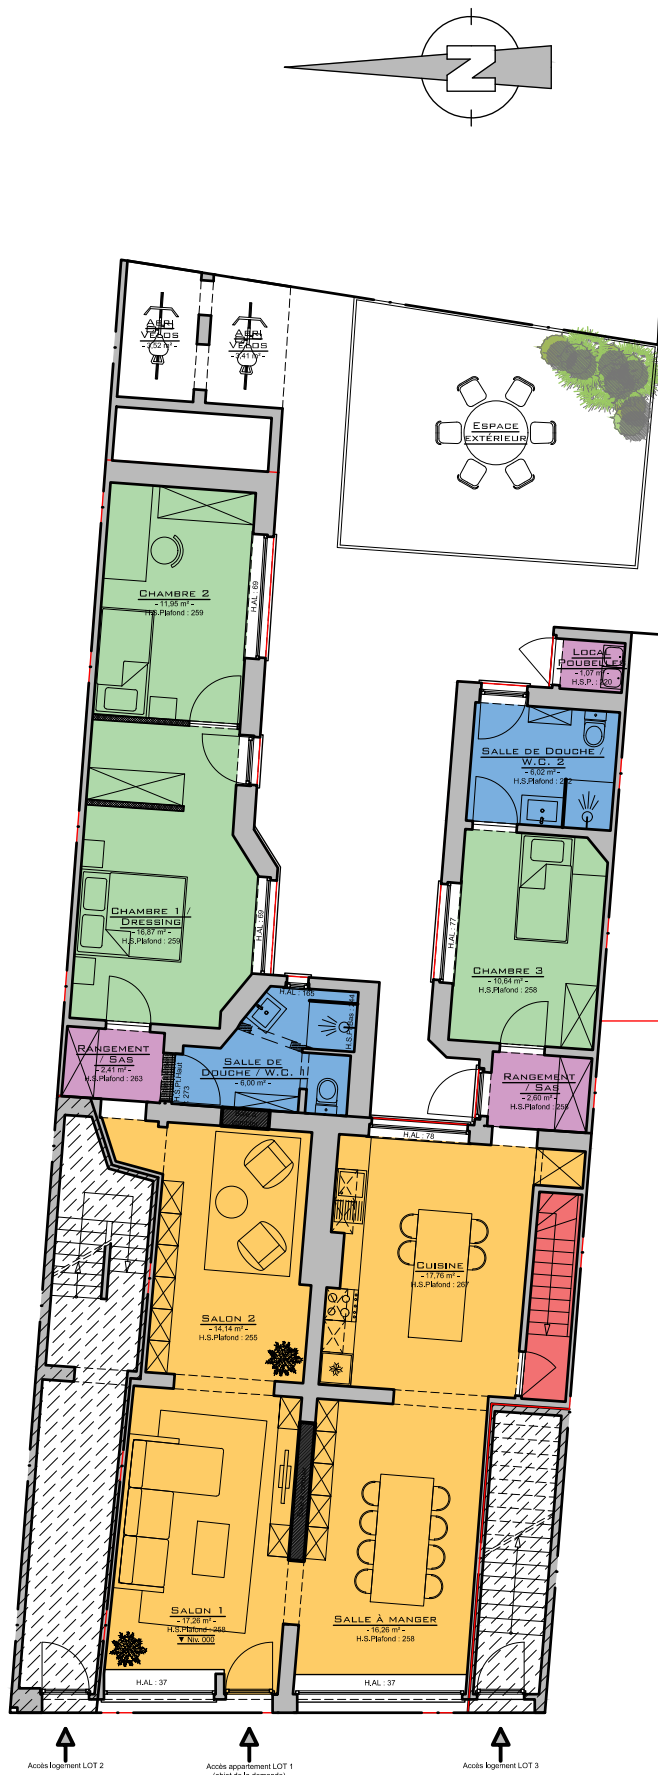

Surface brute
appartement
(3 chambres)
~158,16 m²

LEGENDE DES MATERIAUX - PLANS PROJETES

	MAÇONNERIES EXISTANTES
	ELEMENTS A DEMOLIR
	MAÇONNERIES NEUVES
	COMPLEMENTES DE MAÇONNERIES
	CLOISONS LEGERES

LEGENDE DES ESPACES

	SEJOURS - PIECES DE VIE
	ACCES - CIRCULATIONS
	LOCAUX TECHNIQUES / RANGEMENTS
	PIECES DE NUIT
	PIECES D'EAU

REMARQUES :

Les présents documents graphiques sont une proposition de transformation et d'aménagement. Ils sont destinés au Maître de l'Ouvrage, n'engagent en rien la responsabilité de l'Architecte et ne constituent en aucun cas les plans d'exécution. Les éventuels permis et études sont à charge du Maître de l'Ouvrage. Par ailleurs, les divers niveaux, cotes et dimensionnements sont donnés à titre indicatif et devront impérativement être vérifiés par l'entreprise avant la commande et la mise en oeuvre des matériaux.

Ces dessins restent la propriété de l'Architecte, auteur des plans.

PLAN REZ-DE-CHAUSSEE

ECH. : 1/100

MAÎTRE DE L'OUVRAGE :
M. QUALID QUARRADI

Chaussée de Bruxelles, 179
6042 LODELINSART
Sections cadastrales : B329y2 & B329w2 - LOT n°1 (A/B/C)

TRANSFORMATION D'UN
REZ-DE-CHAUSSEE
COMMERCIAL ET D'ANNEXES
EXISTANTES EN LOGEMENT

AVANT - PROJET 2

SITUATION PROJETEE

**DELPHINE HENRY
ARCHITECTE**

Rue Albert Brachet, 18
6001 MARCINELLE
0473/260746 - henrydelphine.archi@gmail.com

