



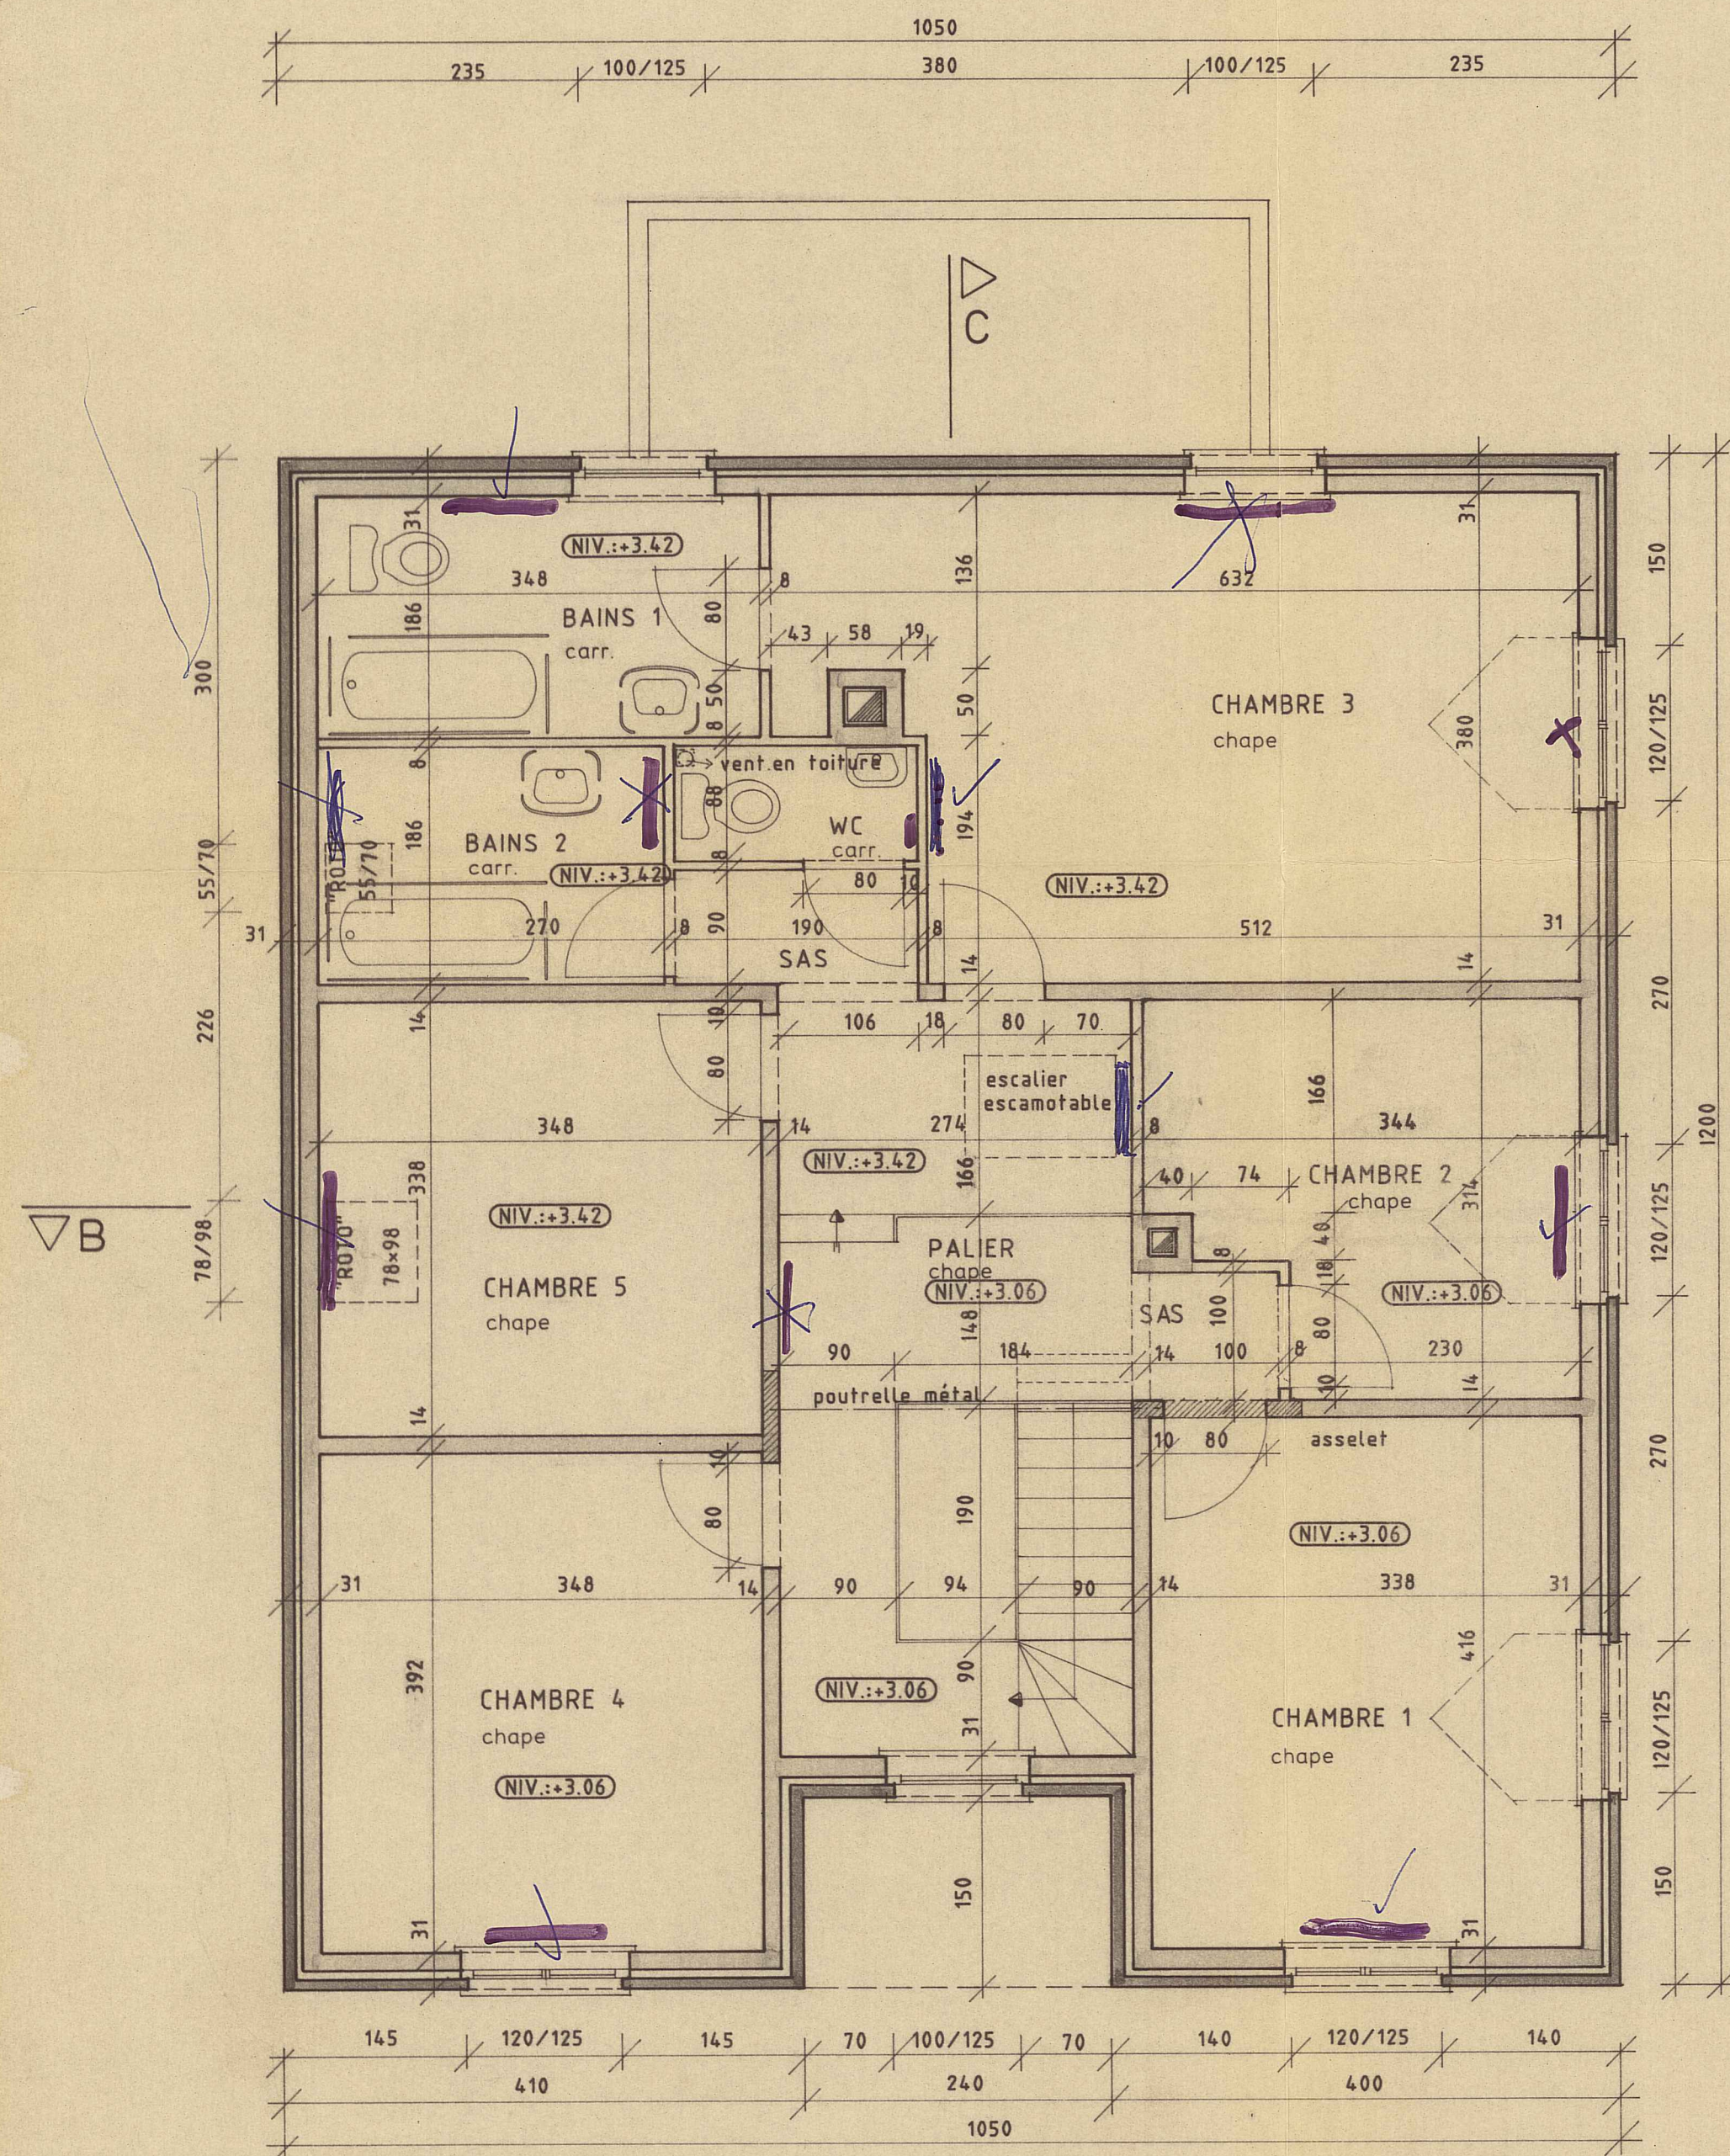

PLAN DE L'ETAGE

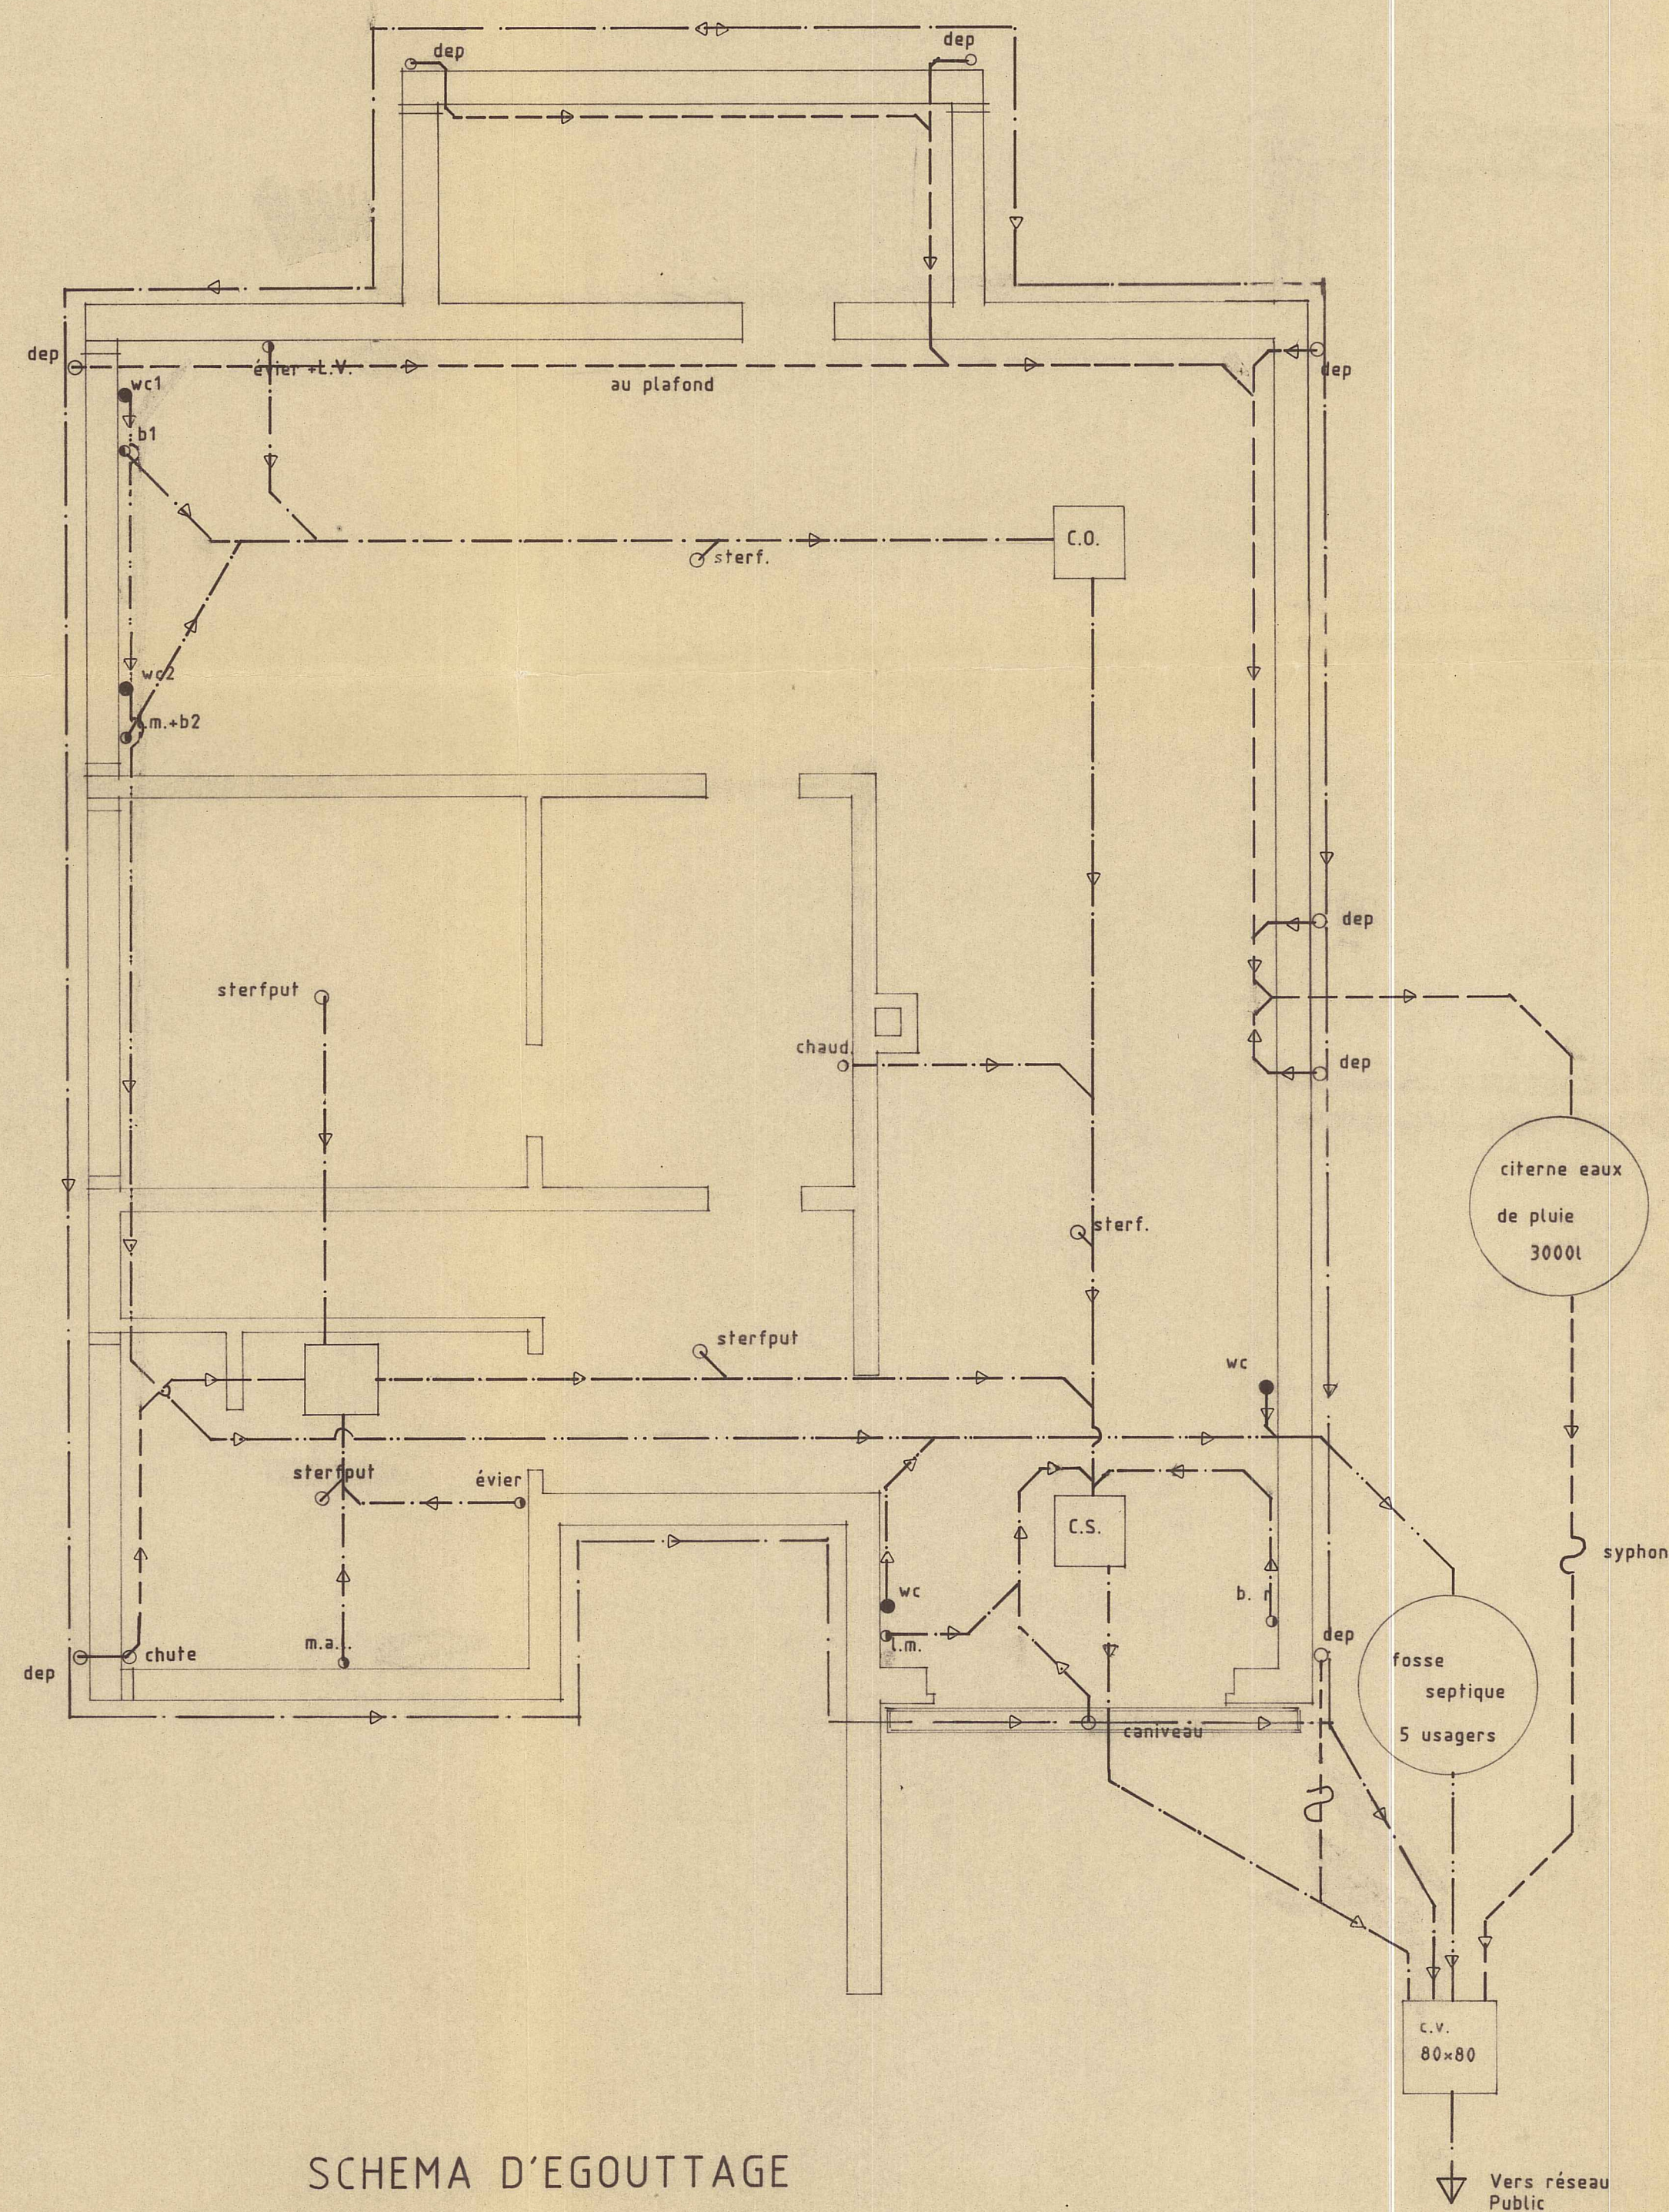

SCHEMA D'EGOUTTAGE

MATERIAUX

MAÇONNERIE BRICKS MELISSIEN TON BRUN ROUGE	COUVERTURE TUILES BETON TON ROUGE
SOUBASSEMENT IDEM	SOUCHE CHEMINÉE EN BRIQUES
LINTEAUX BRICKS SUR CHANT	CHENEUX MOPAC ET T.D. CARRE EN ZINC
SEULS en petit grant	CHASSIS EN MERANTI TON BRUN
	PORTE DE GARAGE DEB. REC MULTIPLEX MARIN

La cotation des plans correspond aux dimensions entre surfaces brutes et ne prend pas en compte les épaisseurs des revêtements tels que enduits muraux, plafonnages, faïences, carrelages.
Ce plan est établi conformément au cahier des charges approuvé par la s.a. Thomas & Piron. Toute option éventuelle y figurant ne fait partie de l'entreprise que si elle est reprise explicitement au contrat d'entreprise.

TRAVAUX

construction d'une maison unifamiliale.

SOUS RESERVE DU BUREAU DES
REMARQUES ENREGISTREES DANS LE
PERMIS DE BATIR

Situation

PROVINCE BRABANT
COMMUNE WAVRE
rue Drève de Stadt
lotissement Drève de Stadt

section D
n° 182 F3
délivré le 29/10/85
lot n°

Acqureur

Mr & Mme APLIN-PALMER
rue Chaussée des Cerises
commune WAVRE
010/24.14.55 P
02/296.17.92 B

n° 32
code postal 1300

Architecte

Mr ABECHE Adrien
rue Quai de l'Ourthe
commune LIEGE
tél. 041/441526

n° 11
code postal 4020

PROMOTEUR

THOMAS & PIRON s.a.
la Besace n° 14
6852 OUR - PALISEUL

signature
tél. 061/534372

Titre

vues en plan, étage + schéma d'égouttage	éch. 1/50
coupes	éch. 1/50
facades	éch. 1/50
implantation	éch.
situation	éch.
détail	éch.

Dossier n° 94083
code fichier
Plan n° 2/5

Vu et approuvé

par le Collège des Bourgmestres et Echevins

en séance du 26 JUIL 1994

Par ordonnance : Le Secrétaire communal

Le Bourgmestre

Béatrice BACCAERT

Charles AUBEOO

16/06/94

16/06/94

0

0

suivant convention et permis de bâtir

suivant réunion démarrage de chantier

16/06/94

16/06/94