




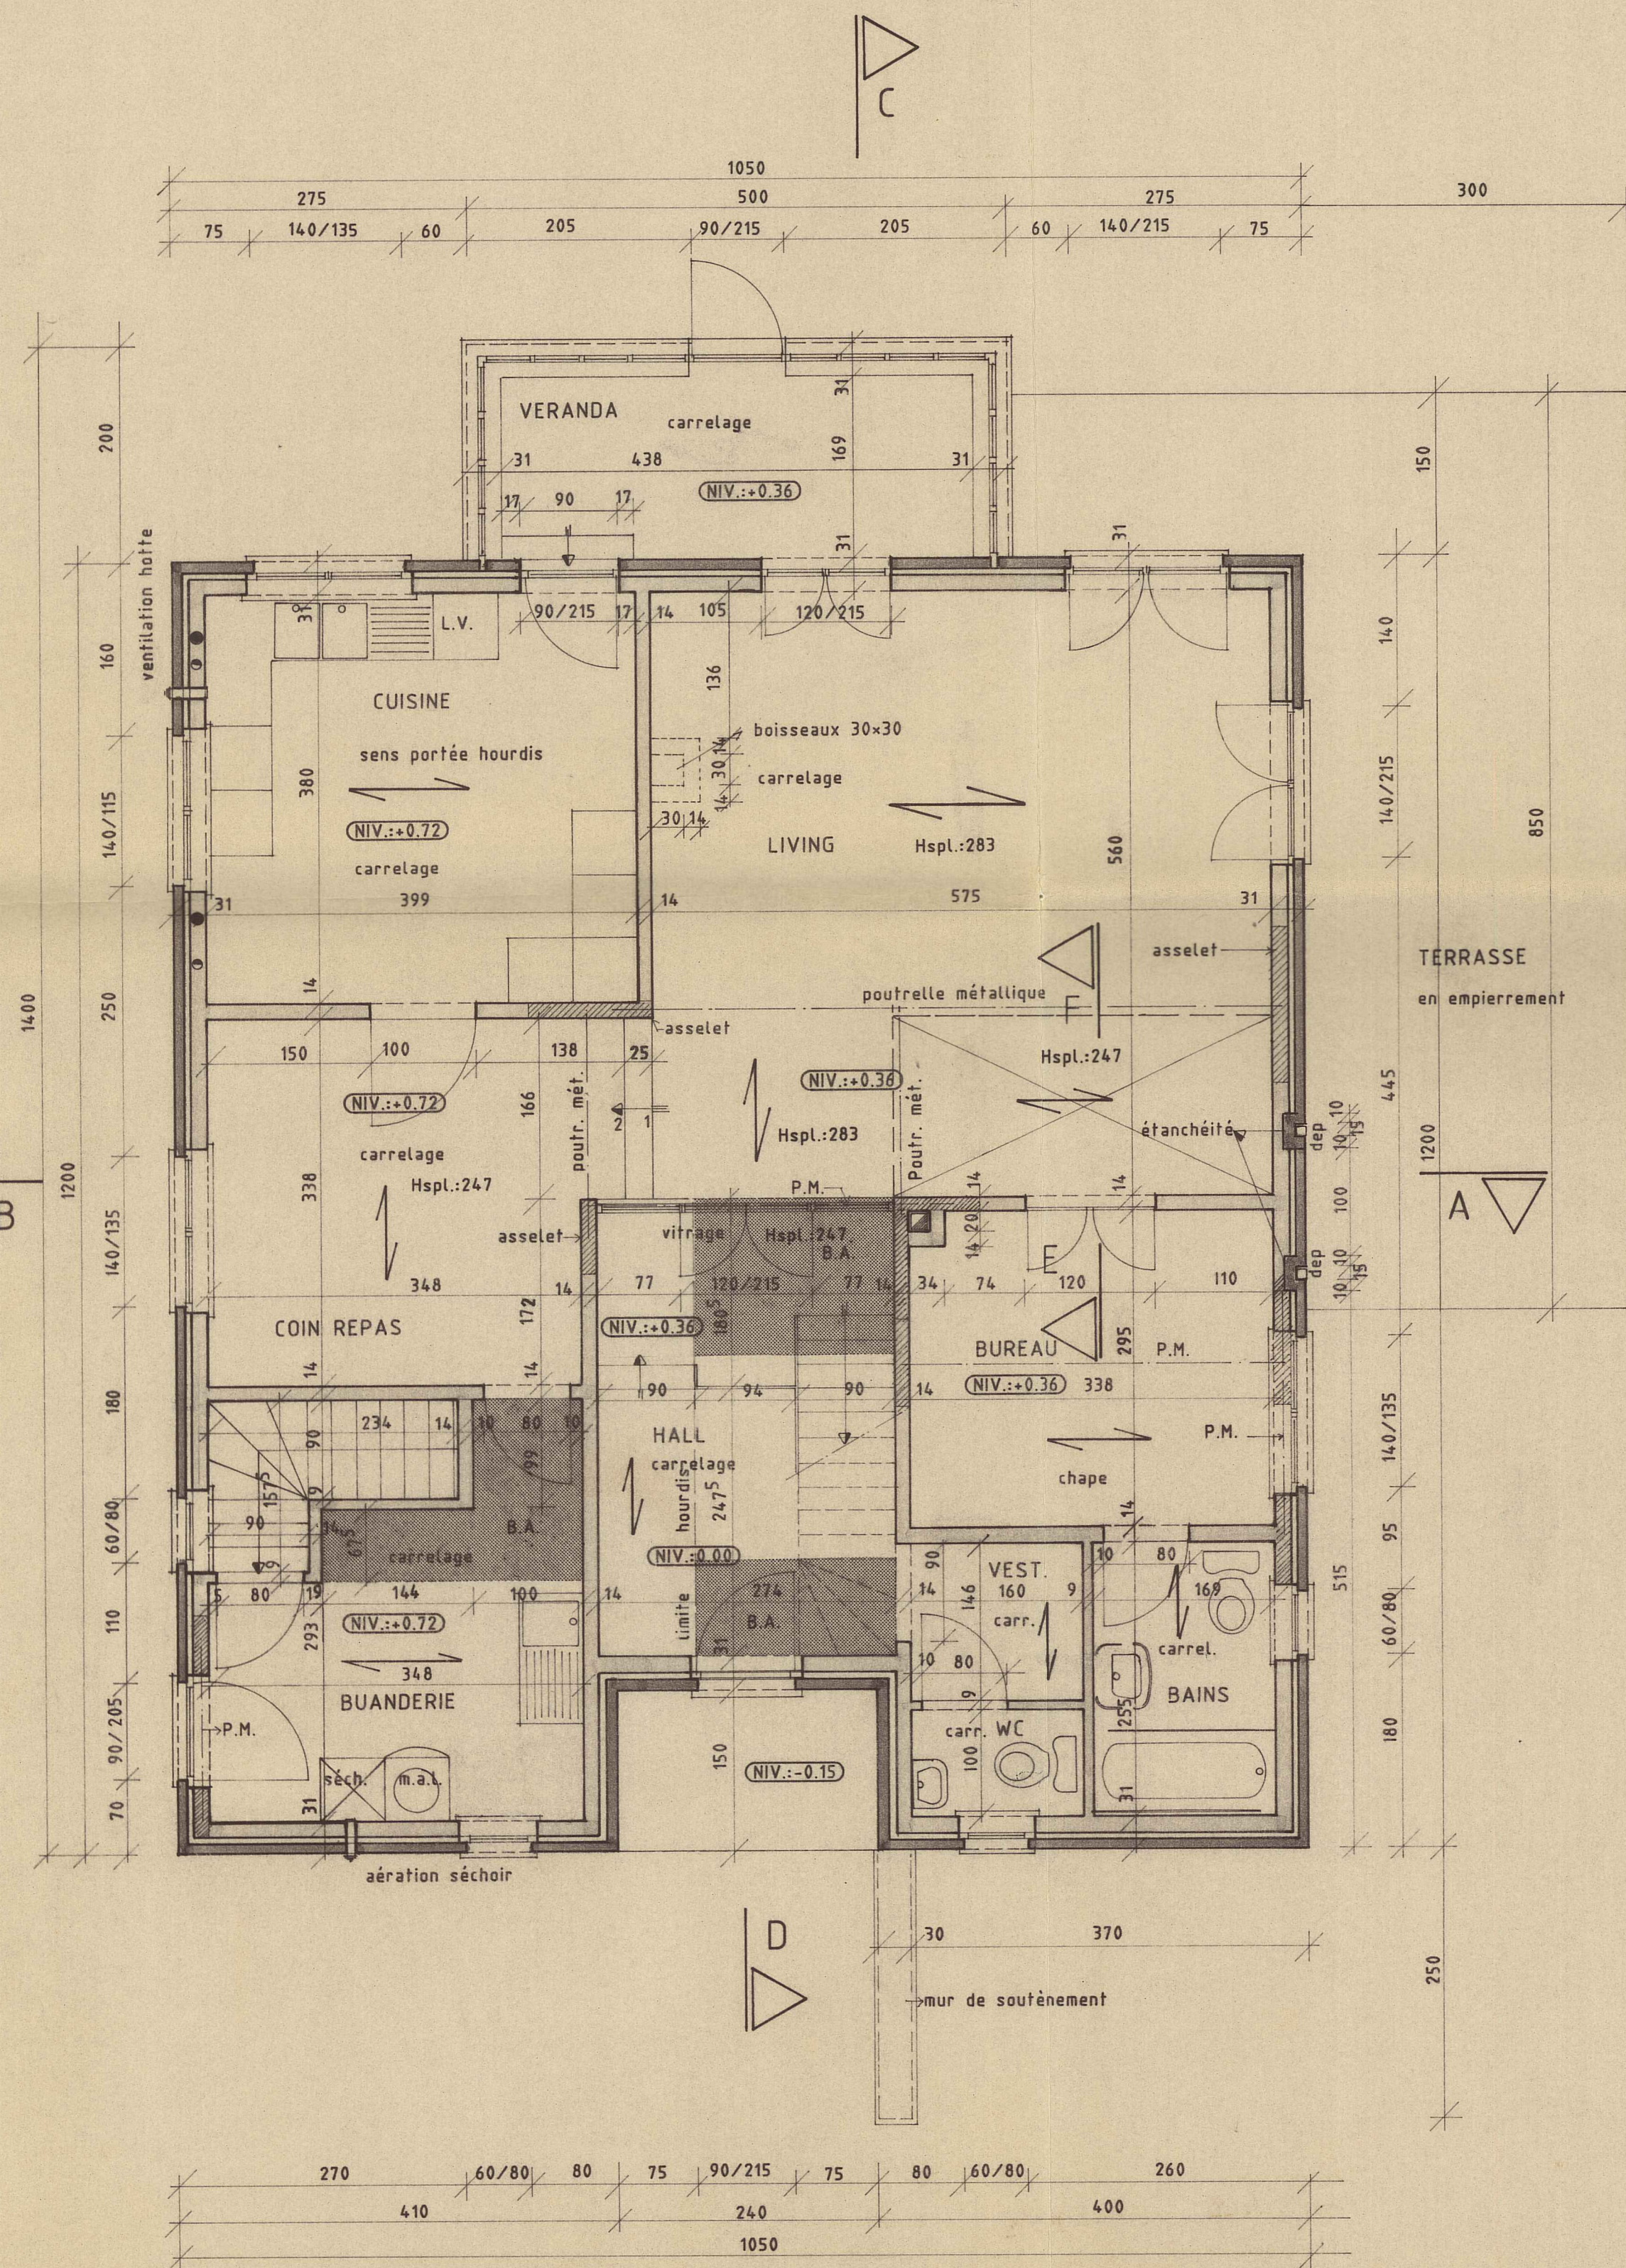

PLAN DU REZ-DE-CHAUSSEE

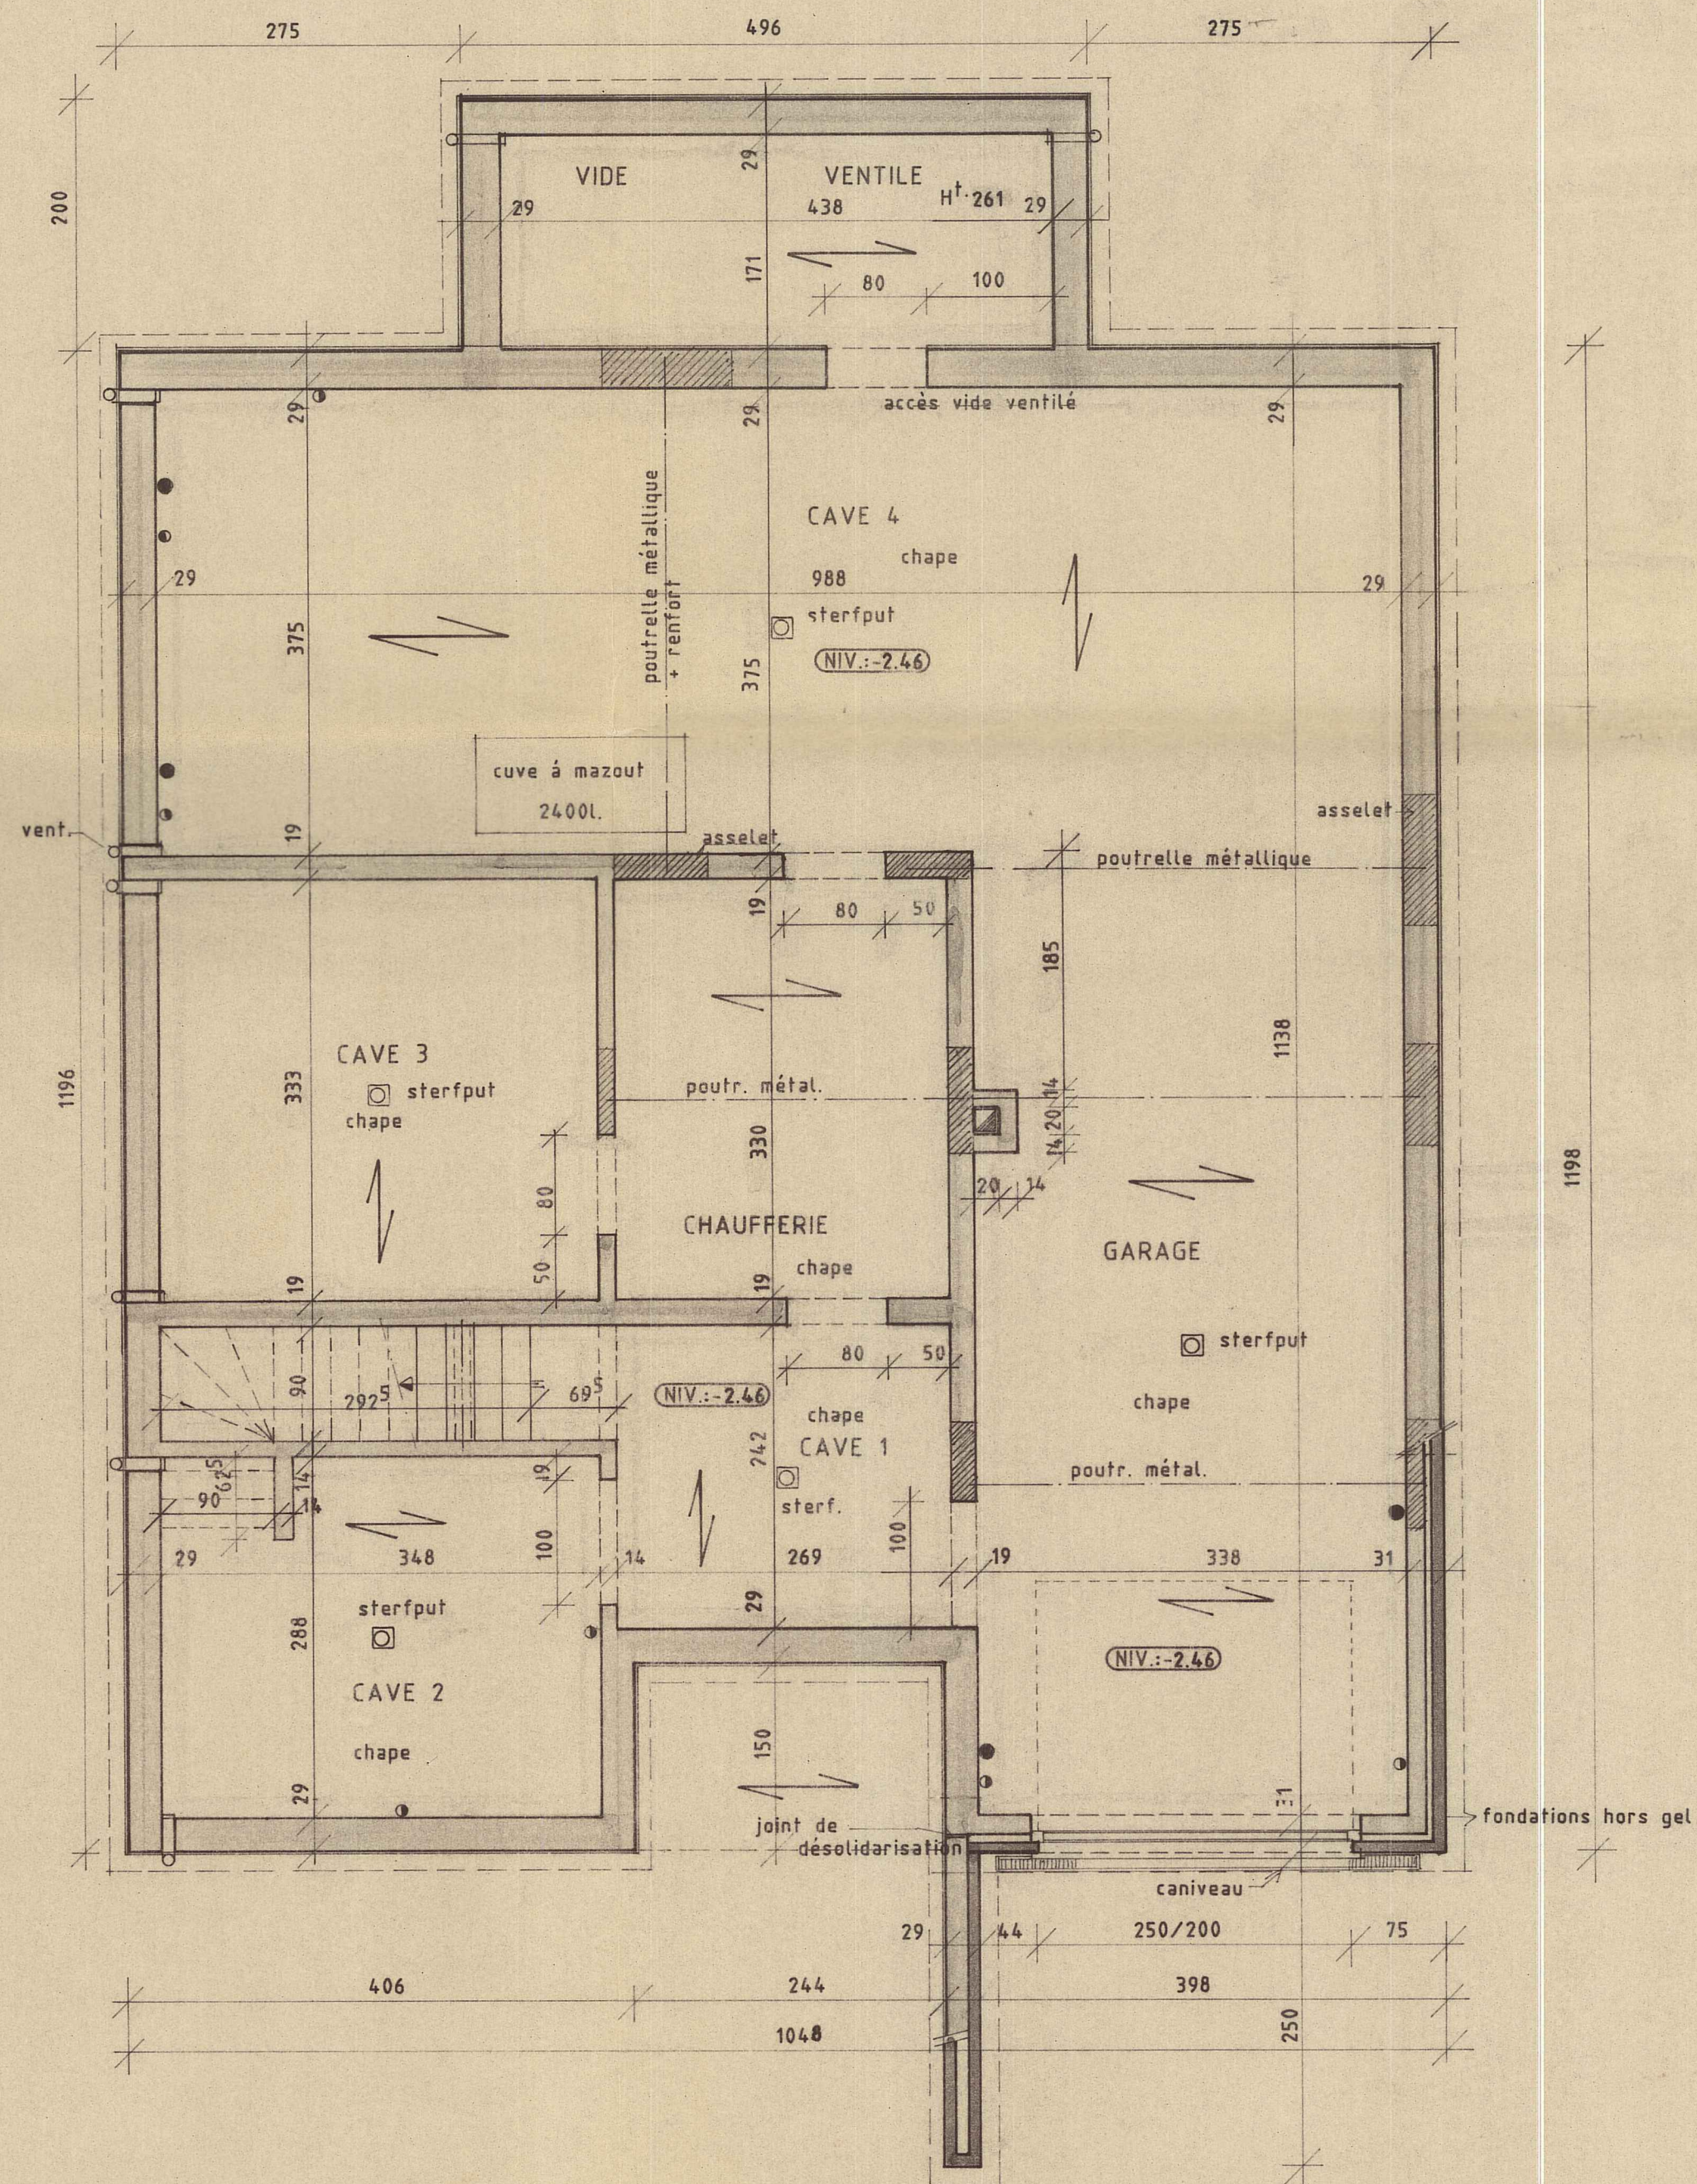

PLAN DU SOUS-SOL

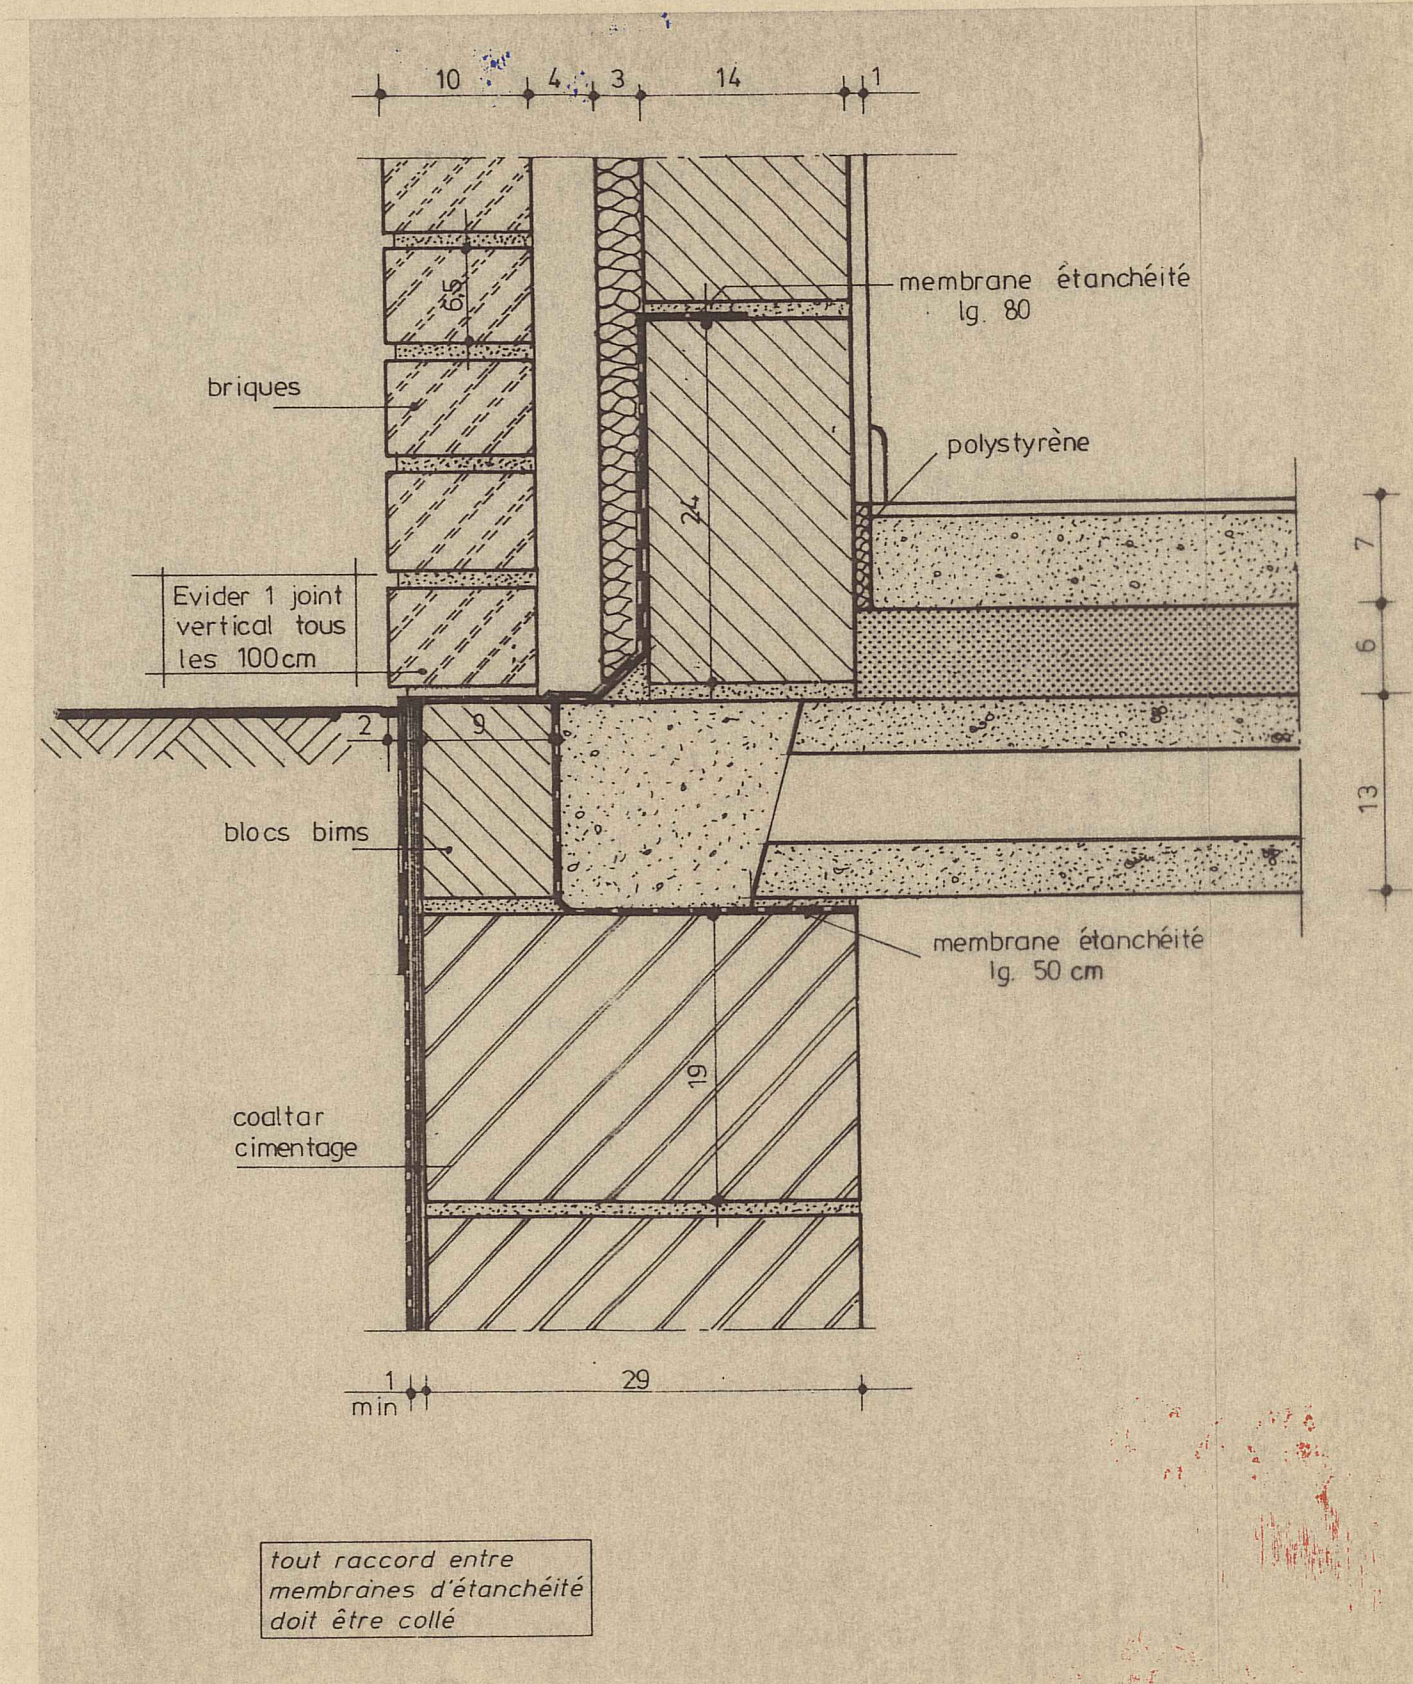

DETAIL Ech: 1/5

WAVRE - Urbanisme
dossier n° 94/13

MATERIAUX

- MAÇONNERIE BRICKS NEULISEN TON BRUN ROUGE
- COUVERTURE TUILES BETON TON ROUGE
- SOUÈSSEMENT IDEM
- SOUÈSSEMENT CHEMINÉE EN BRICKS
- LINTÉAUX BRICKS SUR CHANT
- CHENEUX MOPAC ET T.D. CARRE EN ZINC
- SEULS en petit granit
- CHASSIS EN MERANTI TON BRUN
- PORTES DE GARAGE DEB. REC. MULTIPLEX MARIN

La cotation des plans correspond aux dimensions entre surfaces brutes et ne prend pas en compte les épaisseurs des revêtements tels que enduits muraux, plafonnages, faïences, carrelages.
Ce plan est établi conformément au cahier des charges approuvé par la s.a. Thomas & Piron. Toute option éventuelle y figurant ne fait partie de l'entreprise que si elle est reprise explicitement au contrat d'entreprise.

TRAVAUX
construction d'une maison unifamiliale.

Situation
PROVINCE BRABANT
COMMUNE WAVRE
rue Drève de Stadt
lotissement Drève de Stadt
cadastre : section D

Acqureur
Mr & Mme APLIN-PALMER
rue Chaussée des Cerises
commune WAVRE
n° 32
code postal 1300

Architecte
Mr. ABECHRI Abdelatif
rue Quai de l'Ourthe
commune LIEGE
n° 11
code postal 6020

PROMOTEUR
THOMAS & PIRON s.a.
la Besace n° 14
6852 OUR - PALISEUL
tél. 061/534372

Titre
vues en plan rez et sous sol
coupes
facades
implantation
situation

éch. 1/50
éch. 1/50
éch. 1/50
éch.
éch.
éch.

Plan n° 1/5

Vu et approuvé
par le Collège des Bourgmestres et Echevins
en sa séance du 26 JUIL. 1994
Le Secrétaire communal
Le Bourgmestre

indices nature des modifications date

suivant devis récapitulatif 16/06/94
dossier demande de bâtir 16/06/94
suivant convention et permis de bâtir
suivant réunion démarrage de chantier

Bénédicte BACCAERT
Charles AUBEOQ