
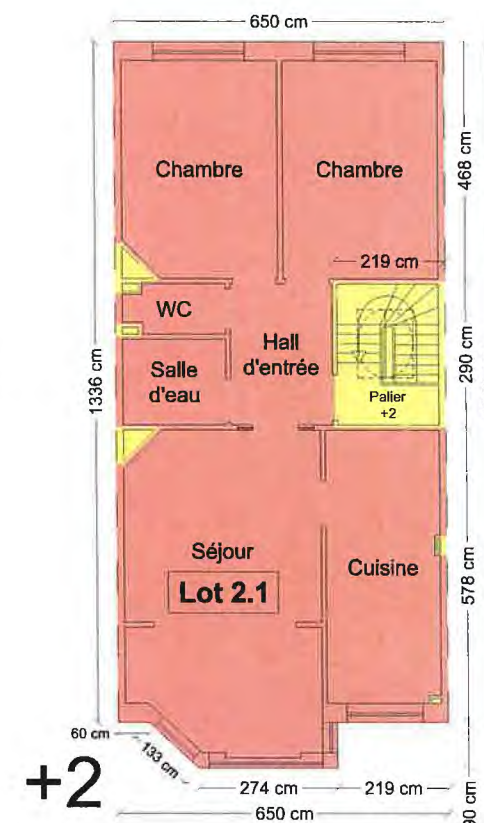
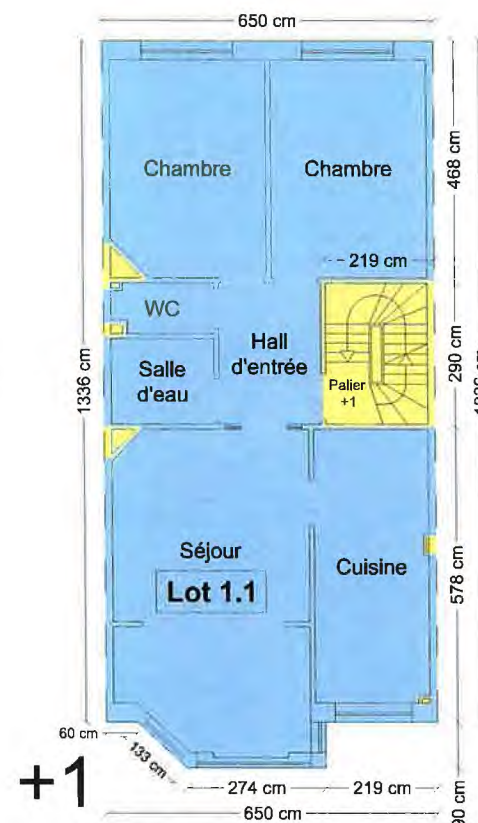
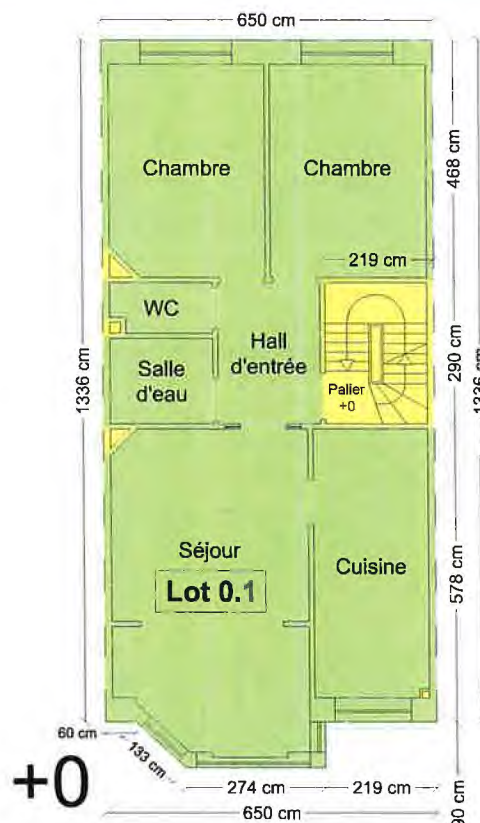


- Parties communes
 Parties privatives aux LOTS C.1 à C.3
 Parties privatives au LOT G.1
 Parties communes à jouissance exclusive au LOT G.1
- Parties privatives au LOT 0.1
 Parties communes à jouissance exclusive au LOT 0.1
 Parties privatives au LOT 1.1
 Parties privatives au LOT 2.1

N° de lot	S.N.S	N° de lot	S.N.S
Lot 0.1	78,68 m²	Lot G.1	18,89 m²
Lot 1.1	72,00 m²	Lot C.1	4,23 m²
Lot 2.1	71,84 m²	Lot C.2	2,65 m²
		Lot C.3	2,65 m²

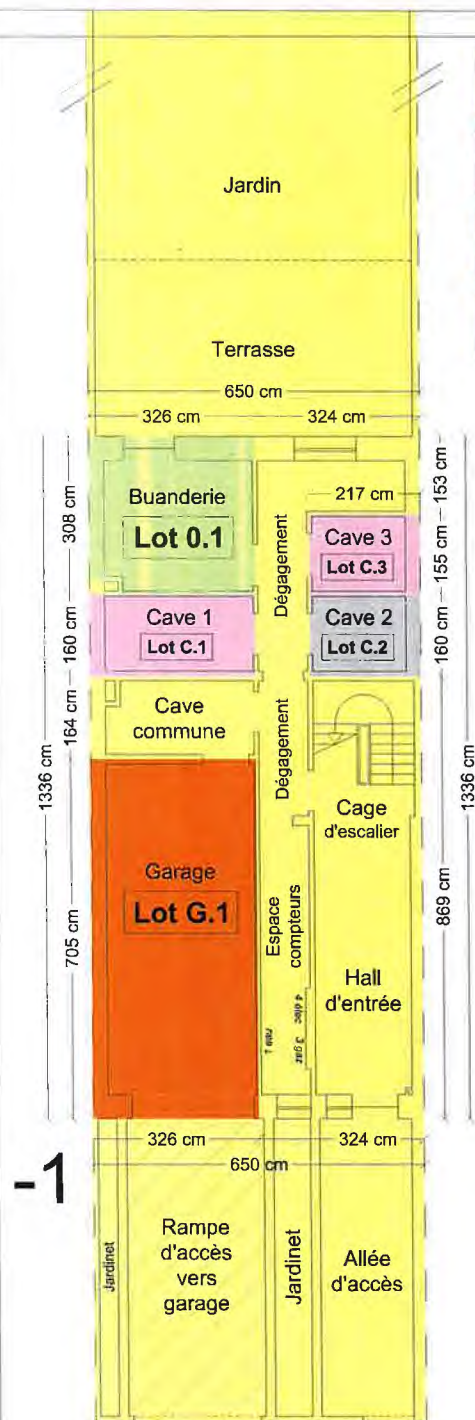

Les plans ont été dressés sur base de plans fournis par le client (archives communales) et d'un mesurage complémentaire rapide sur place.

Les plans ont été effectués pour la réalisation de l'acte de base et ne pourront en aucun cas être utilisés à d'autres fins.

Date : 09/08/2024
Version : 2

Avenue de Busleyden 50, 1020 Laeken (Bruxelles)
Cadastré sous BRUXELLES
18ème division section E numéro 205 H 2

Des. :
K.P.

Echelle : 1/100
Format : A3

Niveaux :
Sous-sol, Rez-de-chaussée,
Premier étage et Deuxième étage



OGEXIM SRL
Michaël VANHERREWEGHEN
Géomètre - Expert - GEO121226
Avenue du Pérou, 4
1000 - Bruxelles
site web : www.ogexim.be
mobile : 0494.77.60.98
email : info@ogexim.be

OGEXIM
OFFICE DE GEOMETRES & EXPERTS IMMOBILIERS

[Handwritten signatures and stamps]