


COUPE BB

FONDACTIONS SUIVANT P.M. DE L'INGENIEUR
MIN. 80 CM. SOUS LE NIVEAU DE LA TERRE

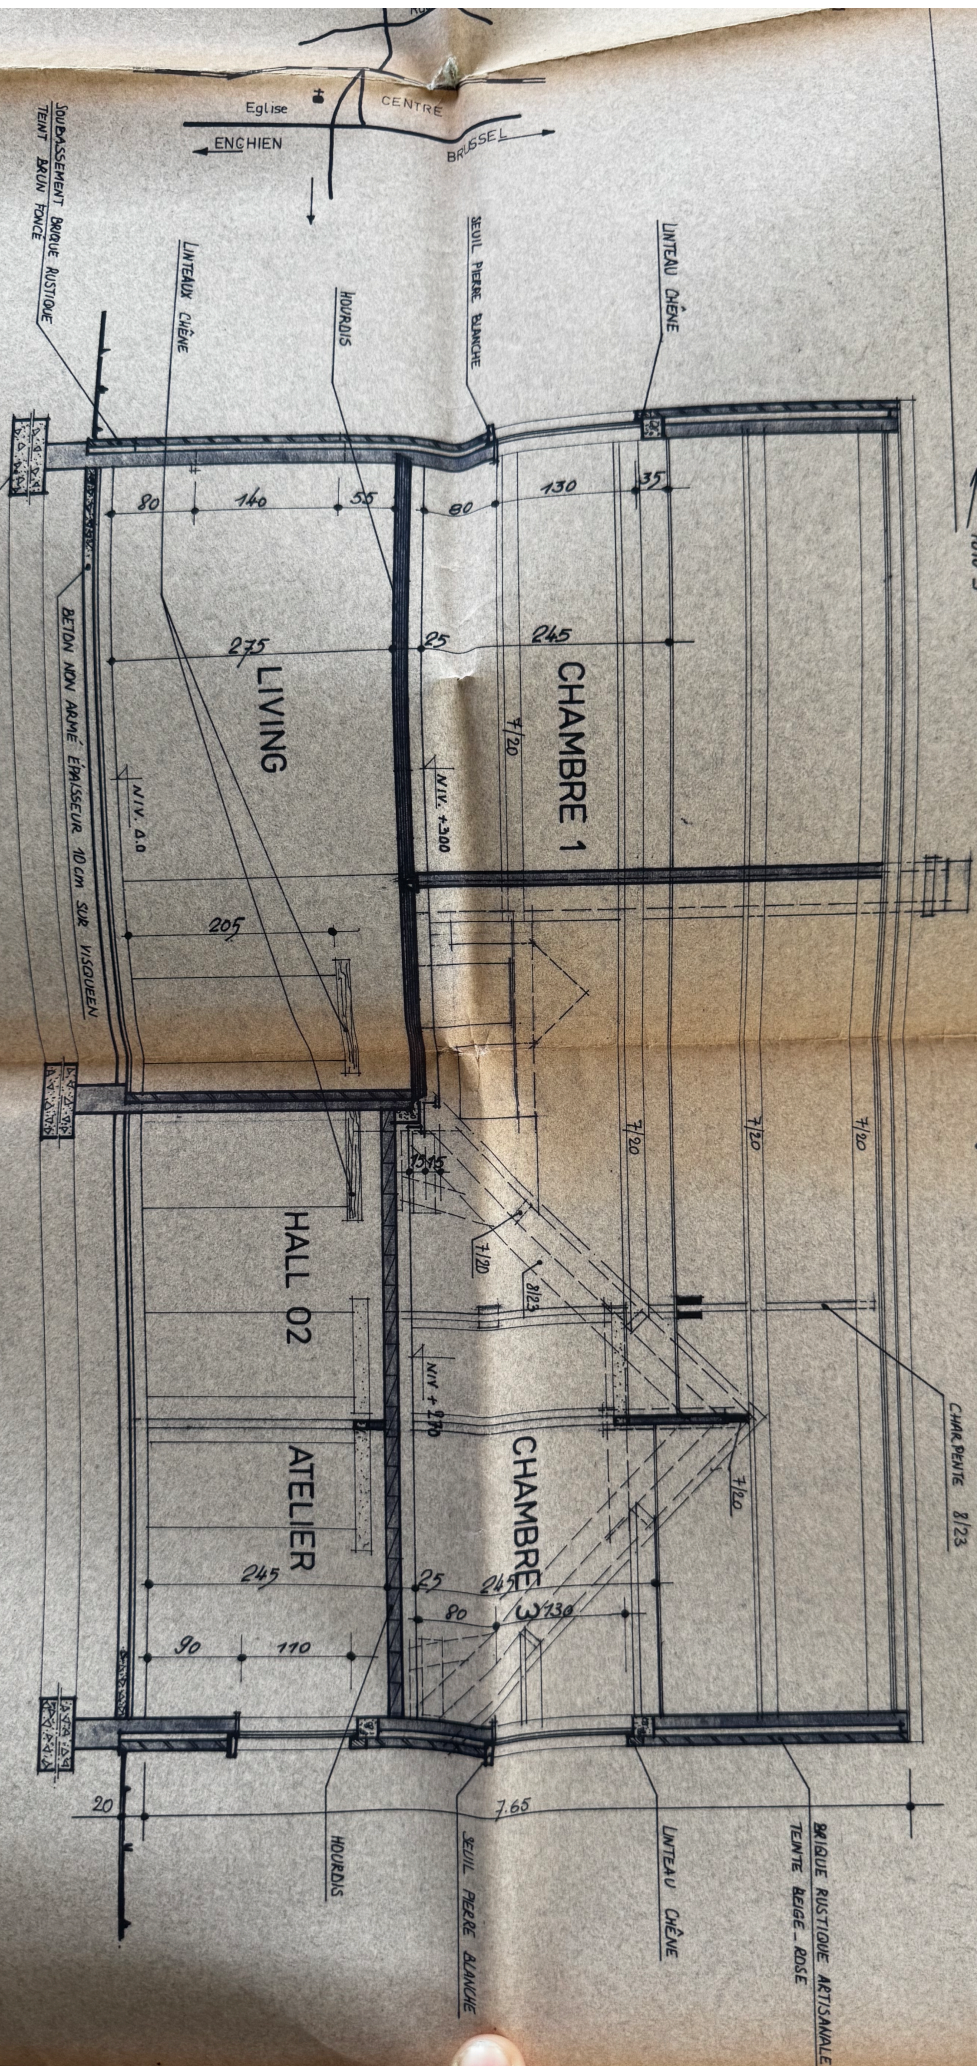

AXE

FOOTO 3

LIMITE DE PROPRIETE



RACCORD SUR ROSSE

LIMITE DE PROPRIETE

CHAMBRE DE VISITE 30/50

CHAMBRE 8/23

BRIQUE RUSTIQUE ARTISANALE
TEINTE BEIGE-ROSE

FONDACTIONS