




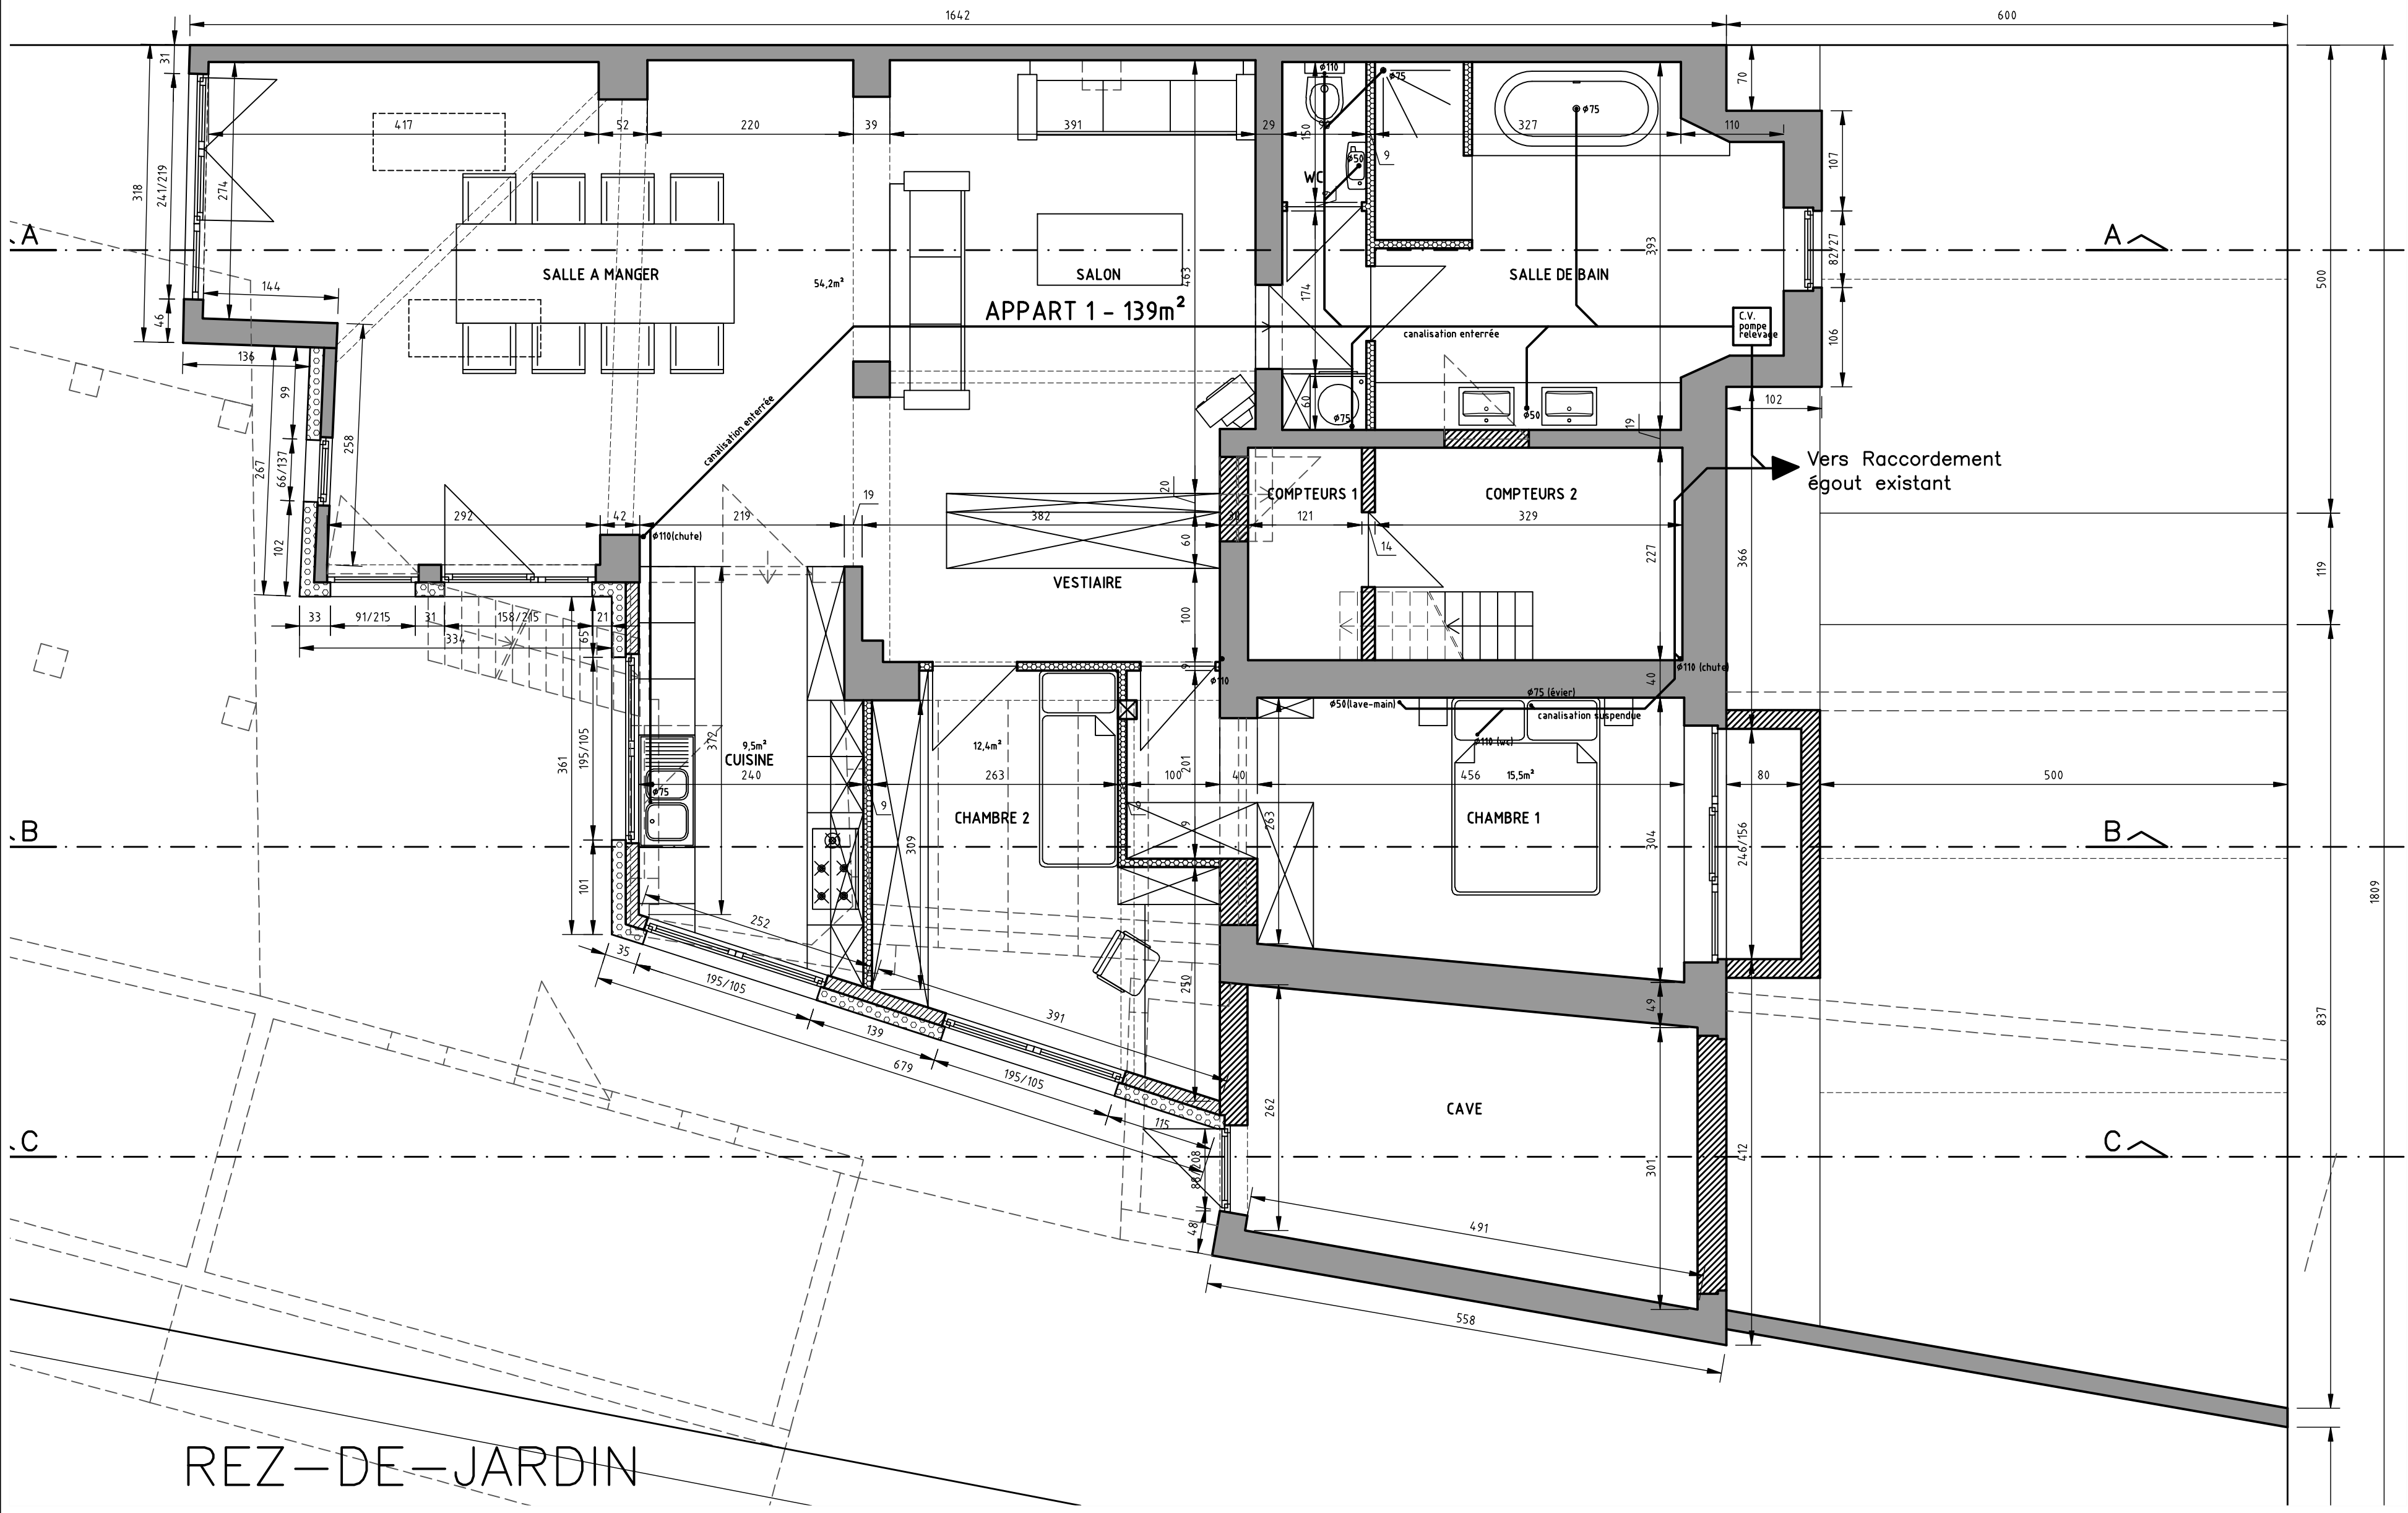


REZ-DE-JARDIN

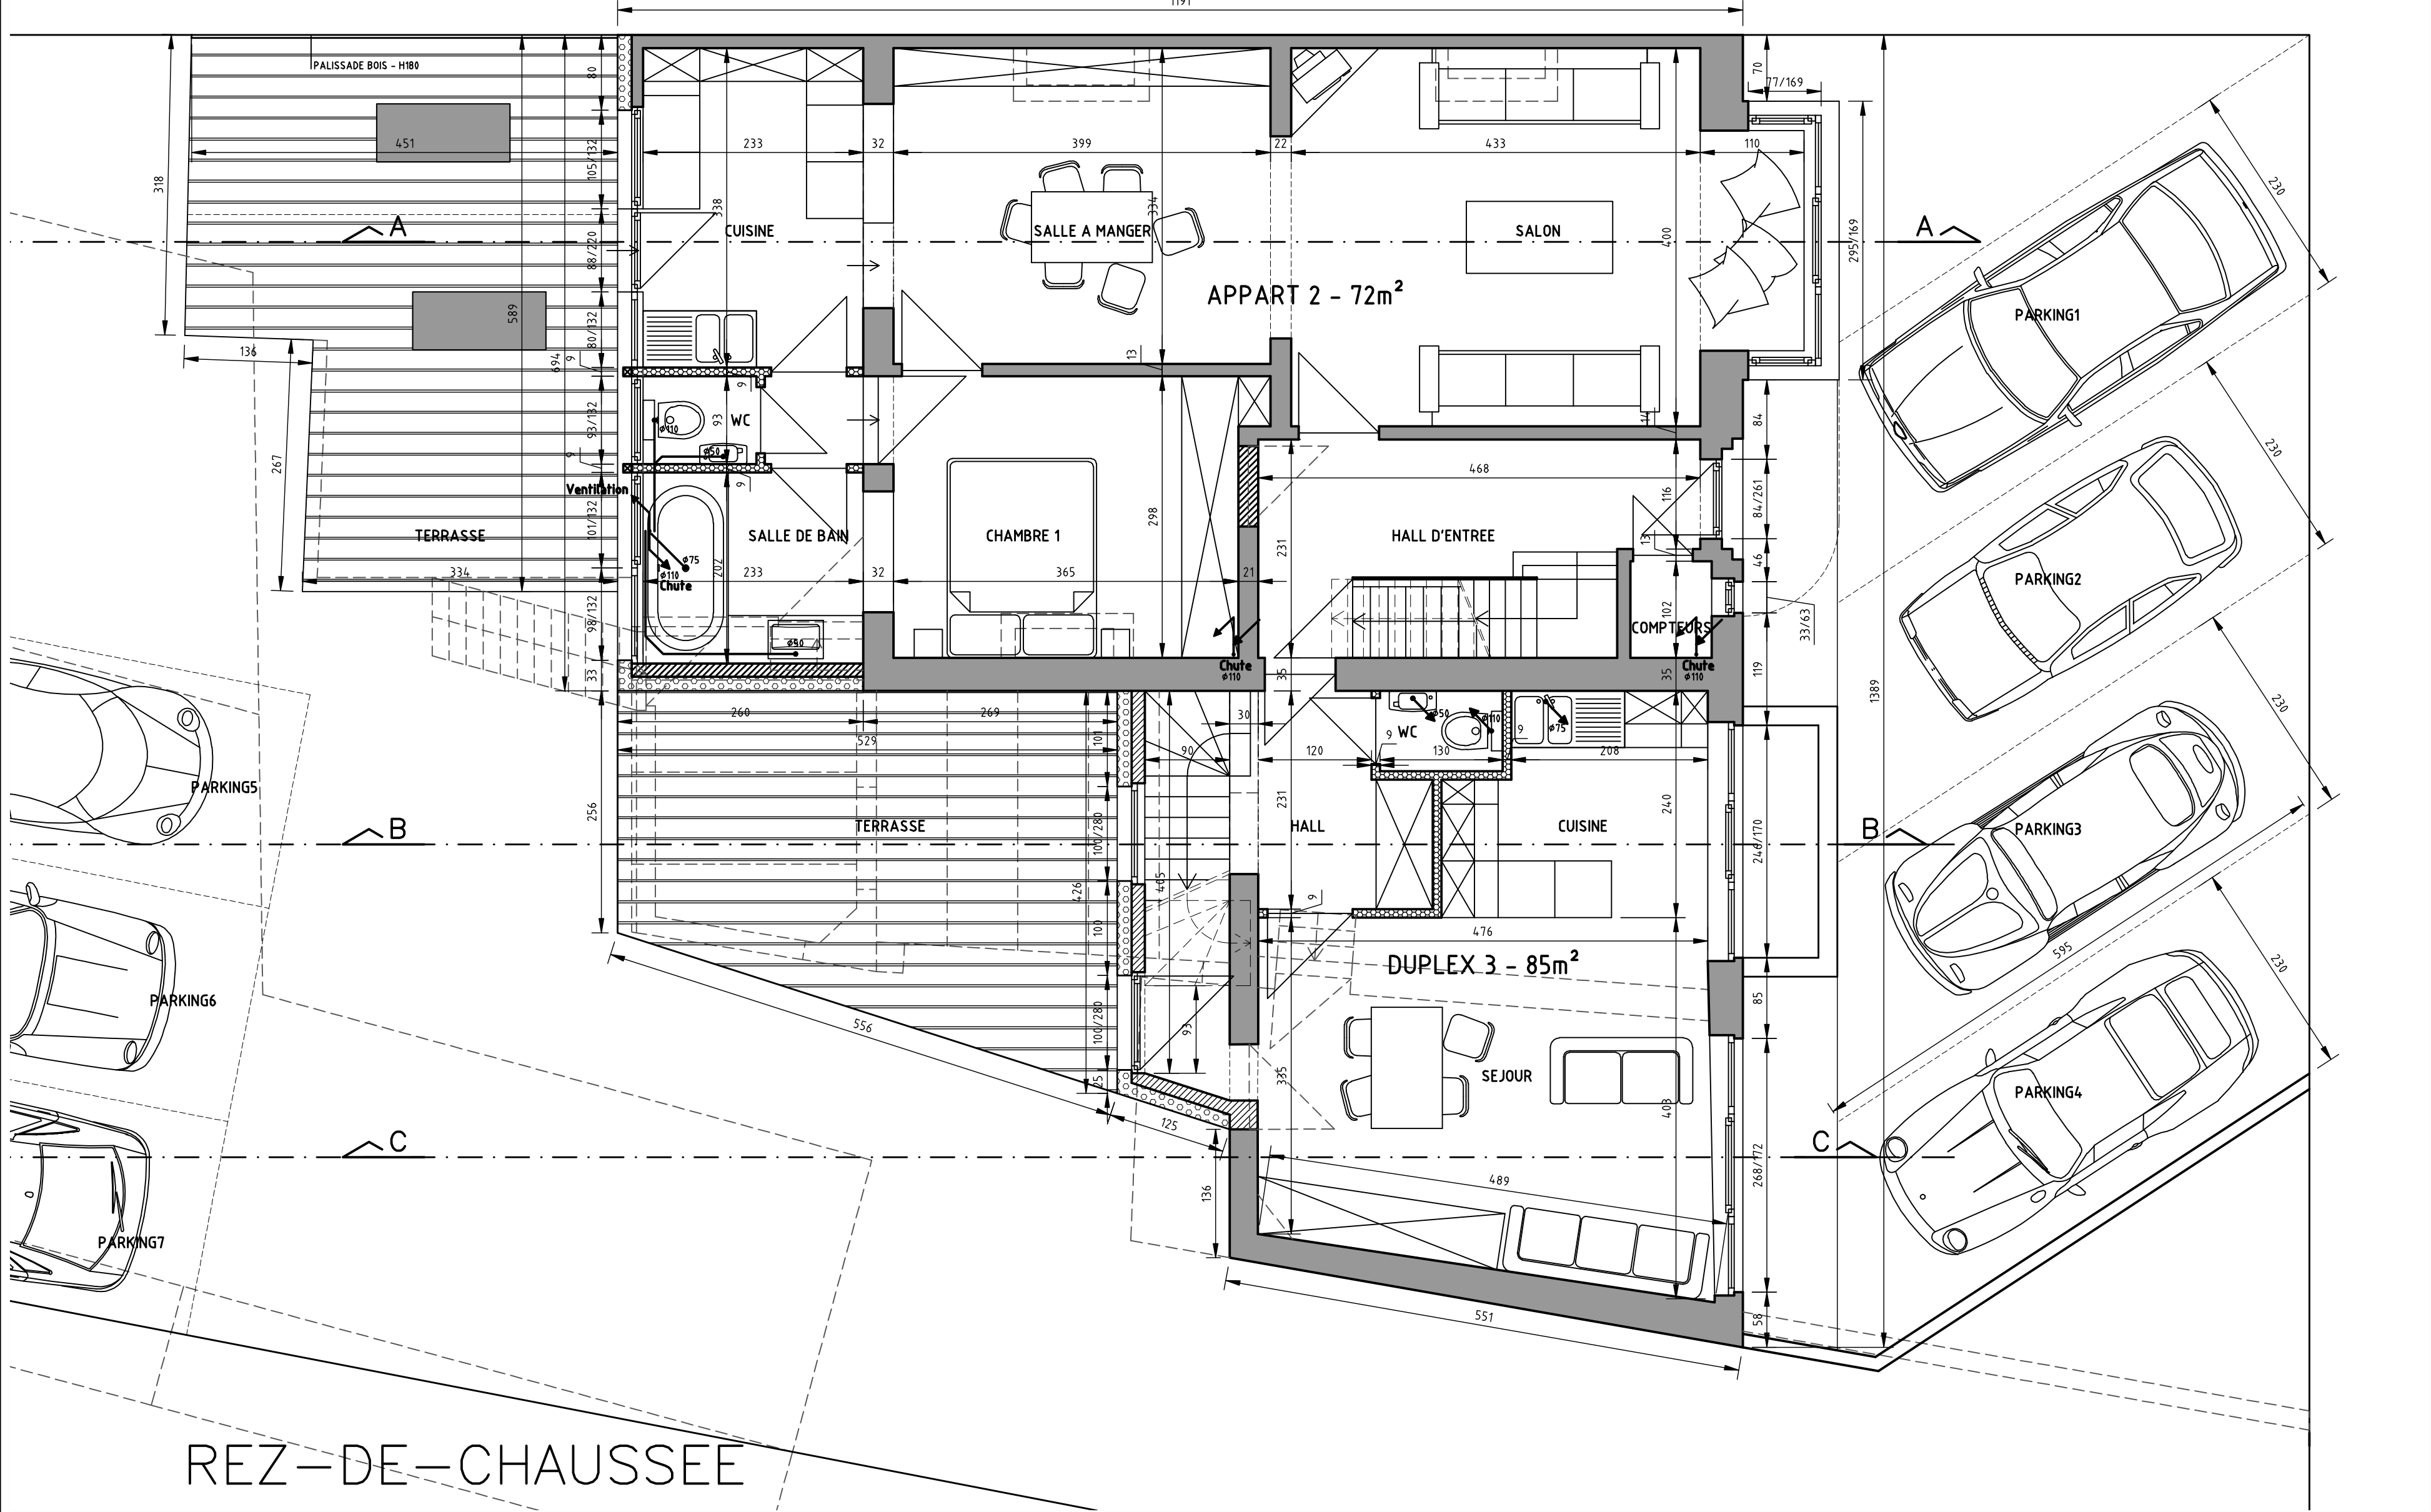

REZ-DE-CHAUSSEE

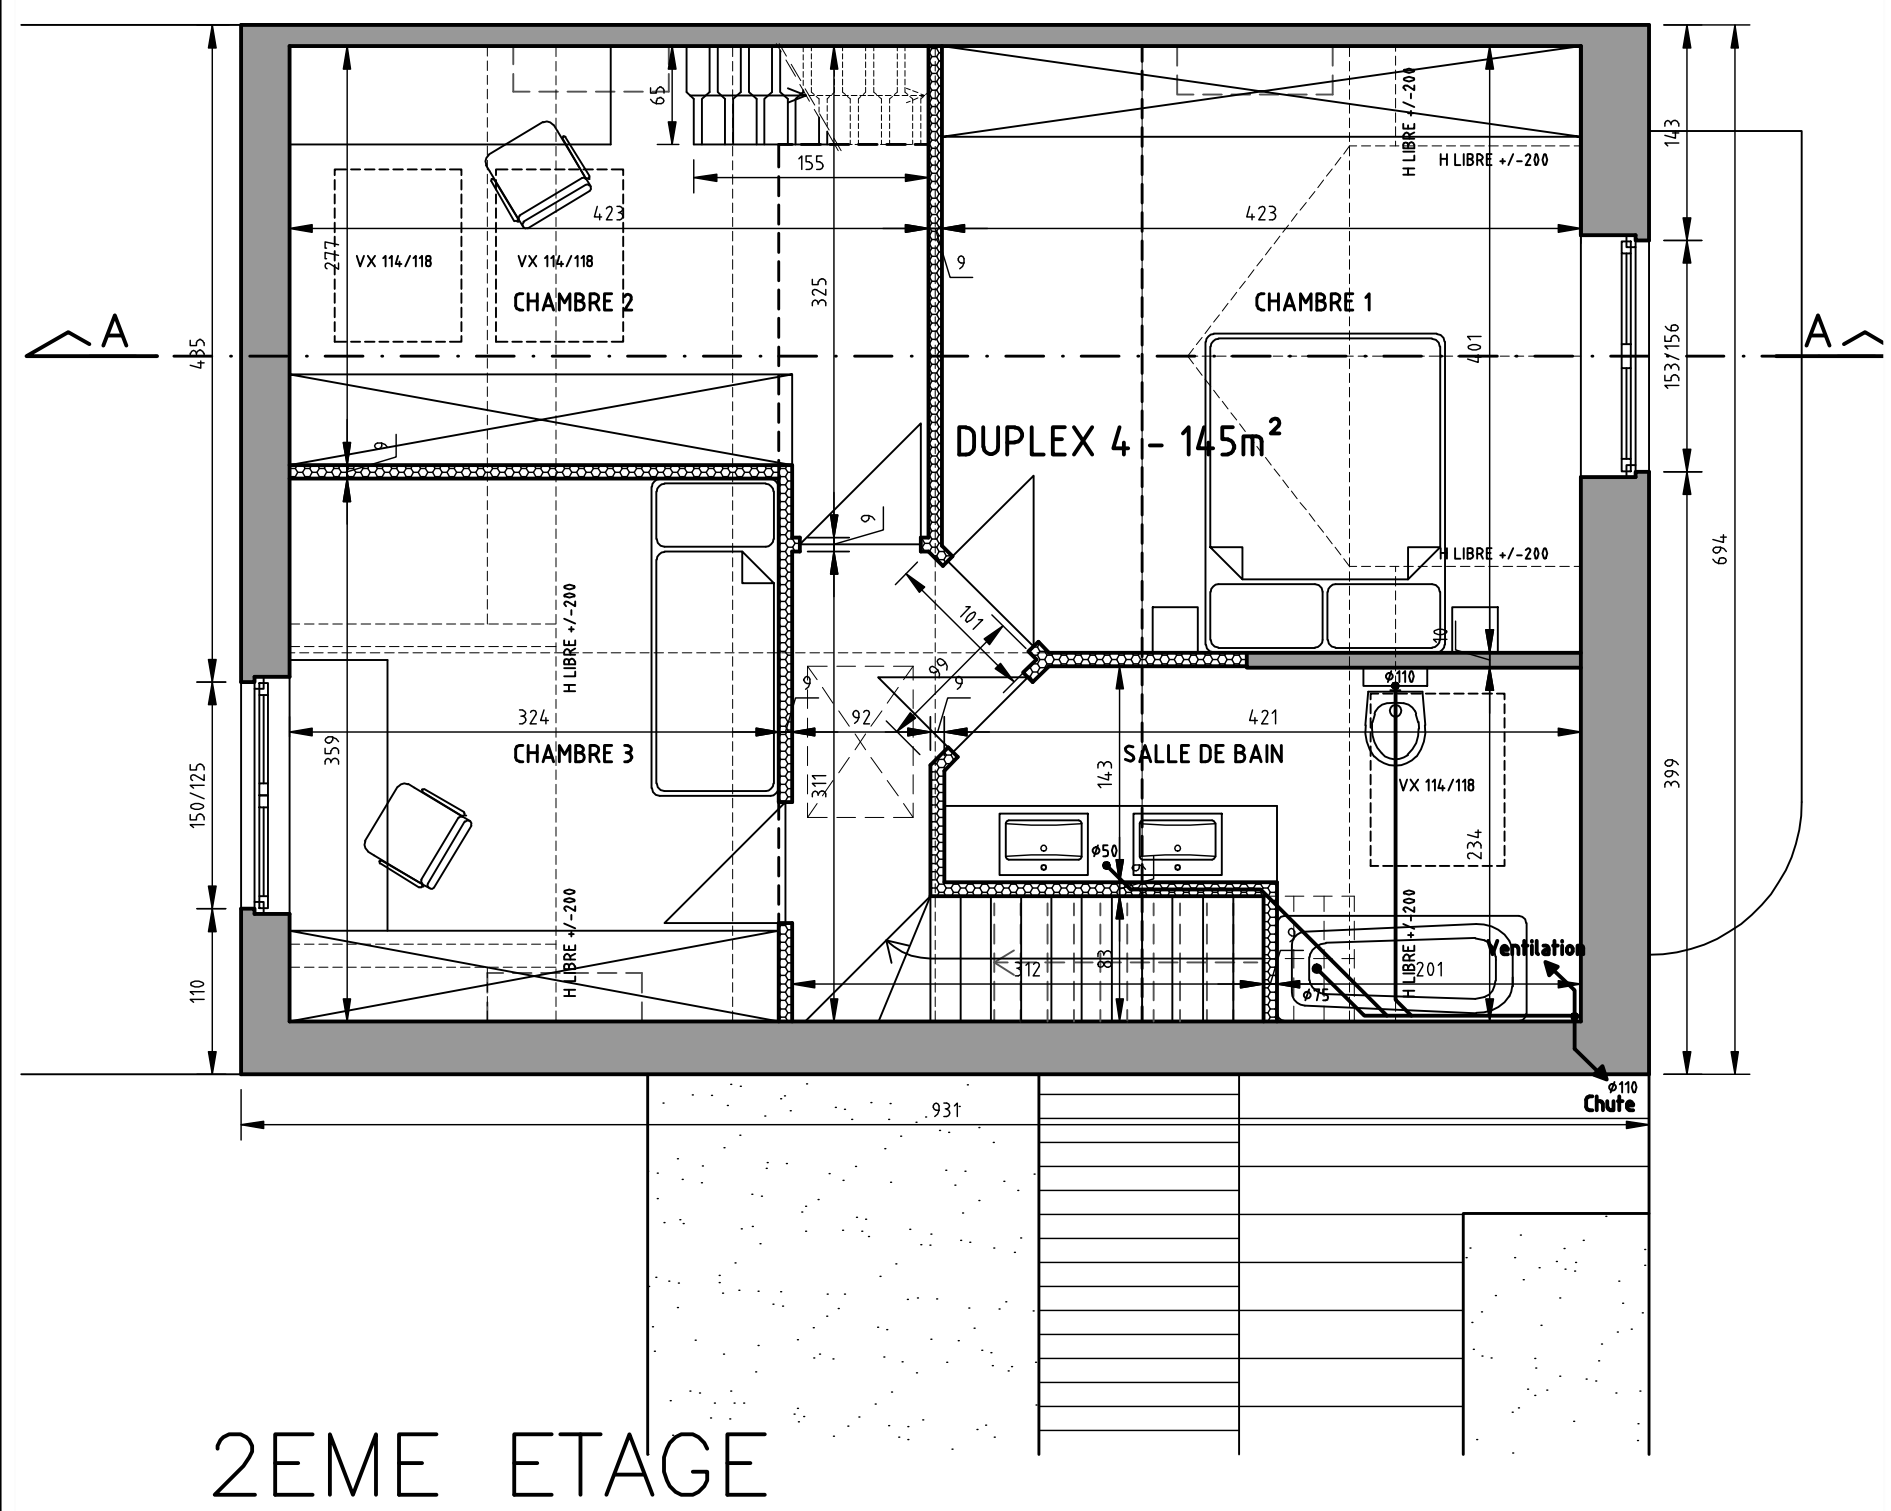


2EME ETAGE

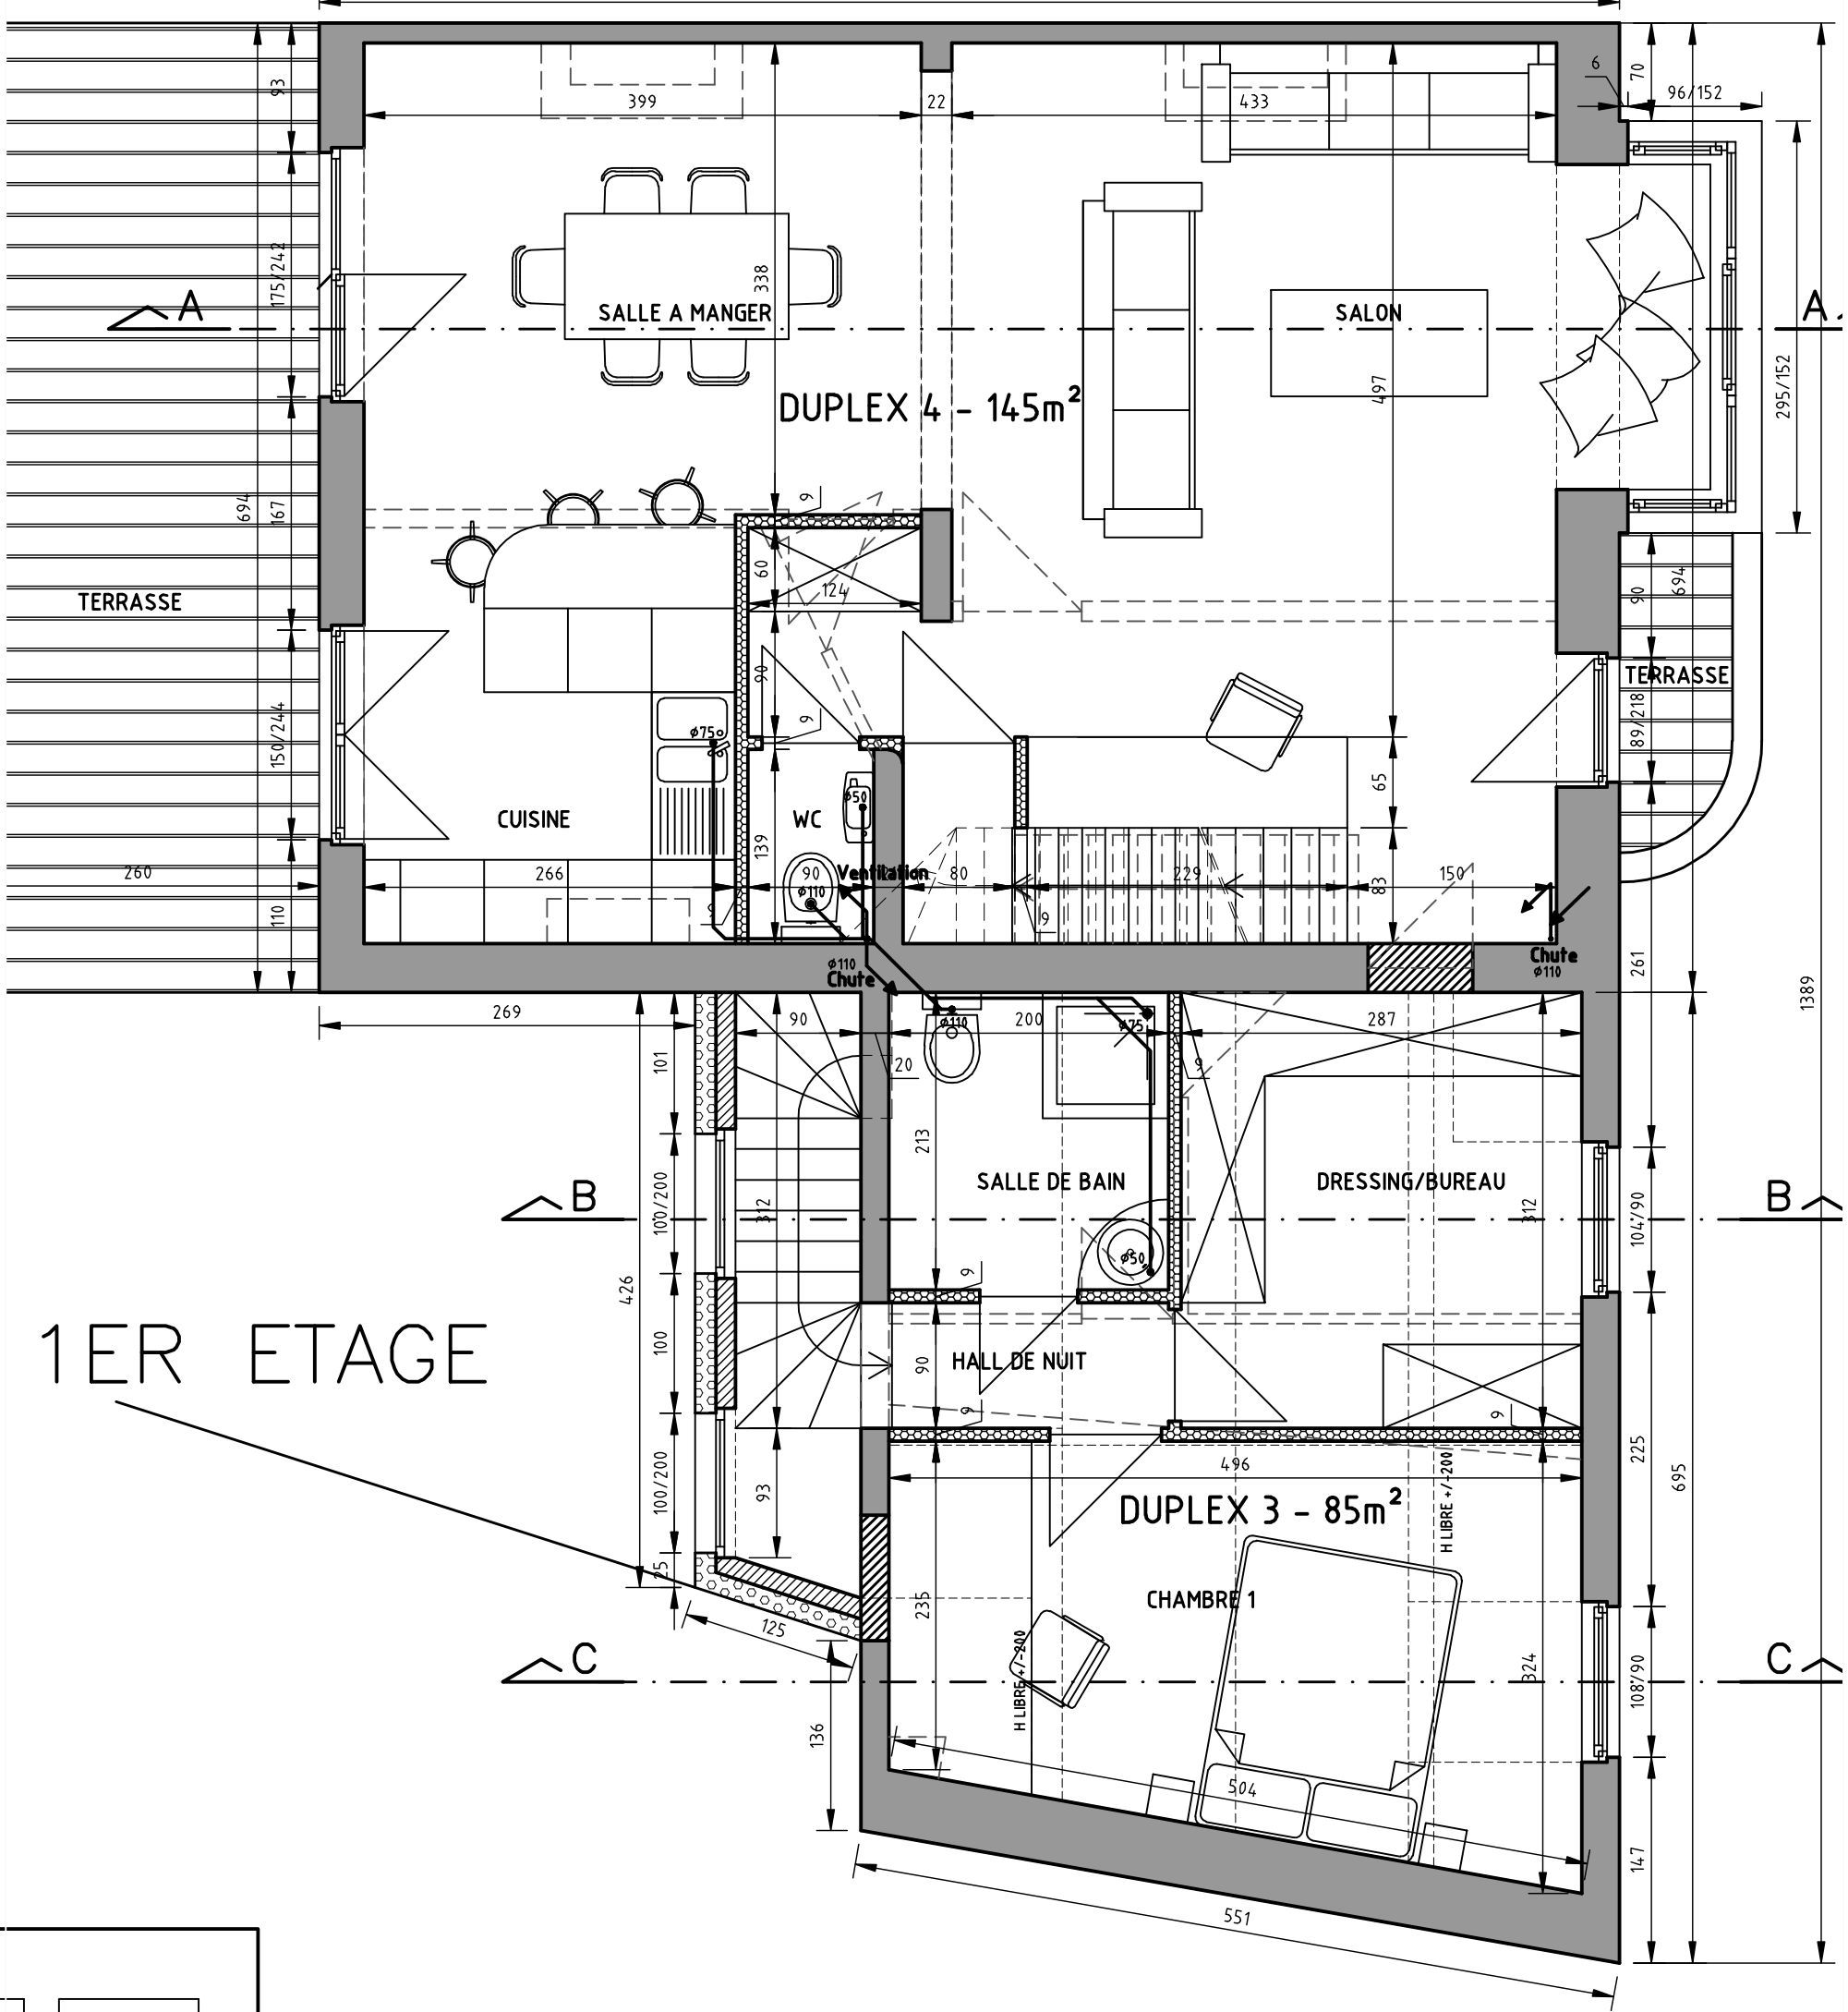

1ER ETAGE

BRASANT WALLON COMMUNE DE WILLE APPEL D'OFFRE N° 10-03-039 DATE 17/02/11 N° DOSSIER 10-03-039 REF PC 10-03-039	ARCHITECTE : THERESE MOENS Rue du Bat Feme 84 1170 Bruxelles 0485/089.642 tm@pluricite.com	MATRE D'OUVRAGE : FREDERIC ET HUGUES EVARD Dév des Renards 30 1180 BRUXELLES ADRESSE DU PROJET : Rue Provinciale 63 1301 BERGES	EXEMPLE 1/50 DATE 17/02/11 N° DOSSIER 10-03-039 REF PC 10-03-039	MATRE DU PROJET : TRANSFORMATION D'UNE HABITATION EN IMMEUBLE DE 4 APPARTEMENTS OBJET DU PLAN : PLANS DES ETAGES SITUATION PROJETEE	N° PLAN 4/5
--	---	---	---	--	----------------

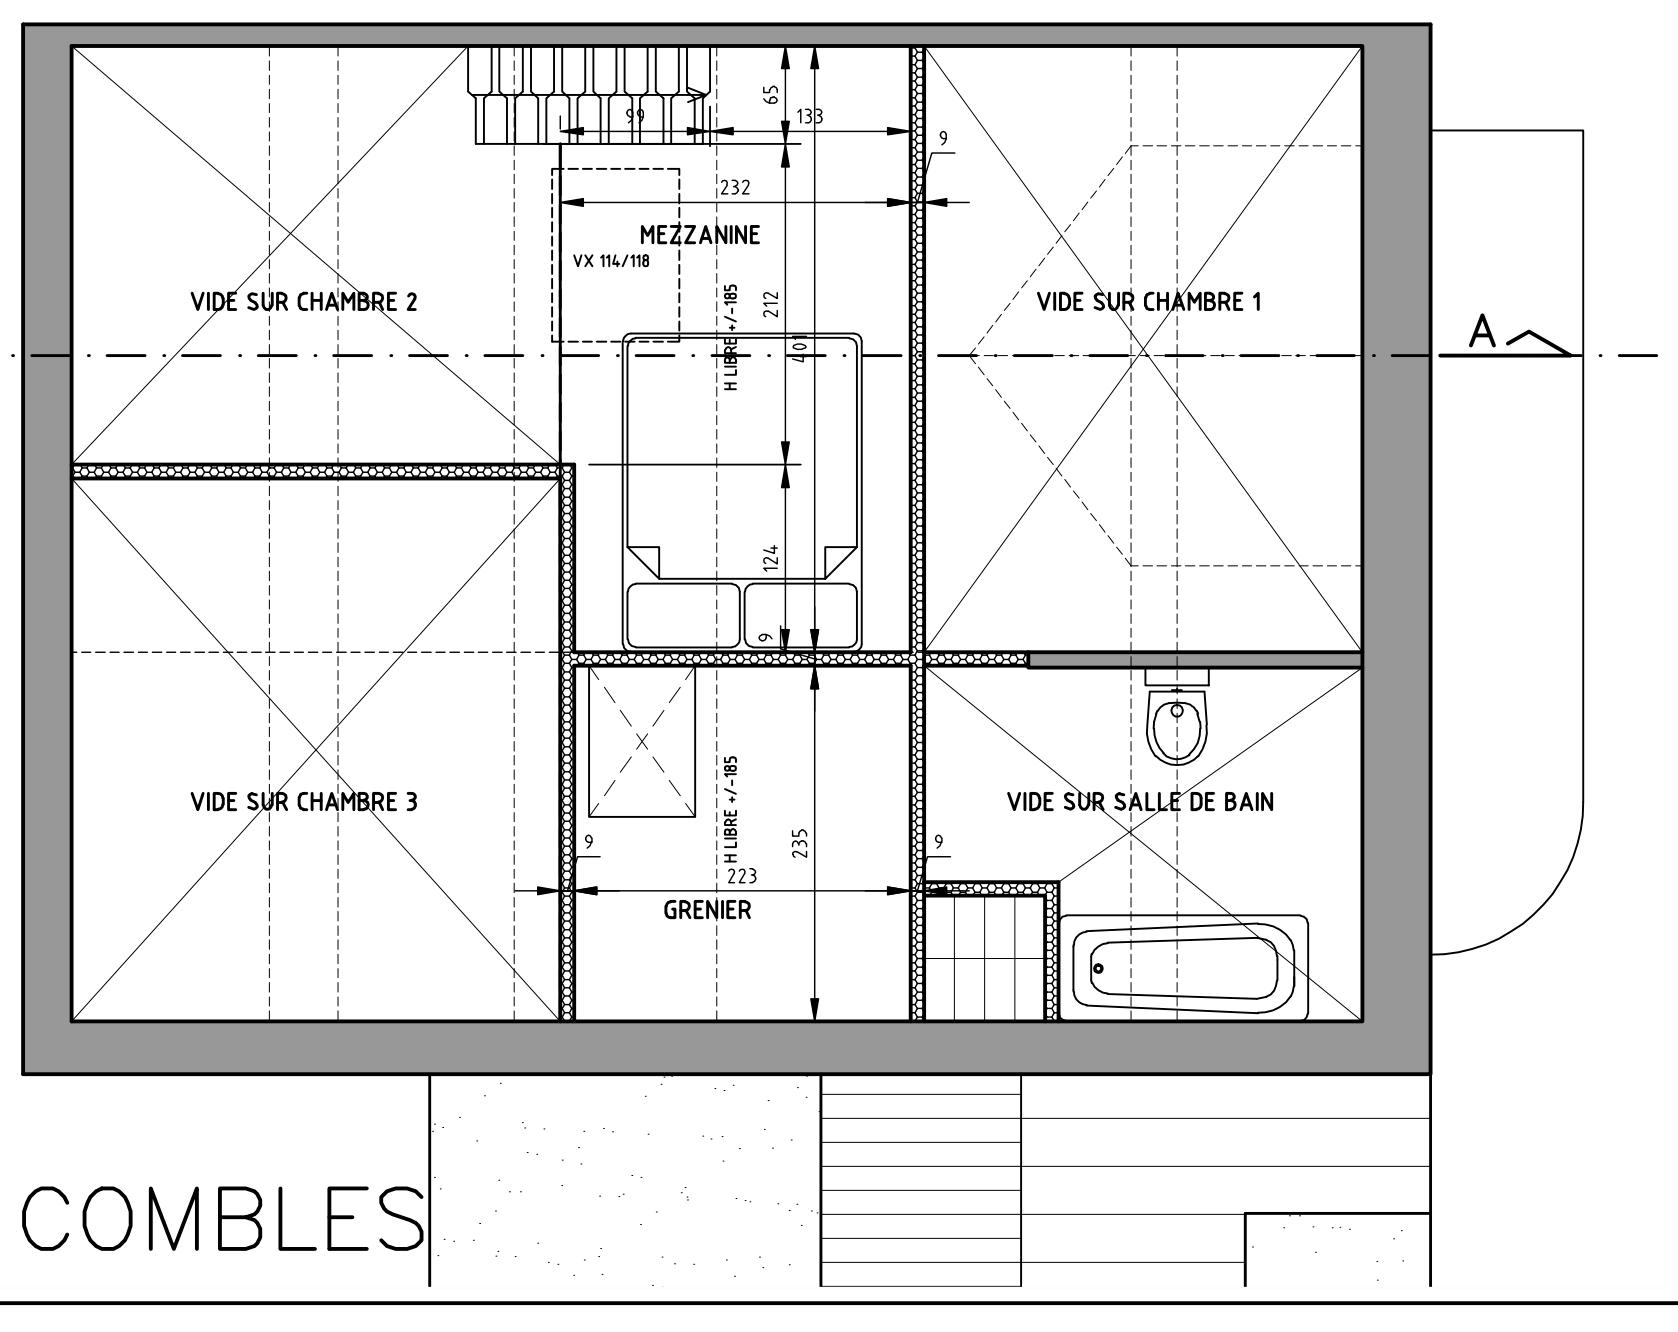

COMBLES