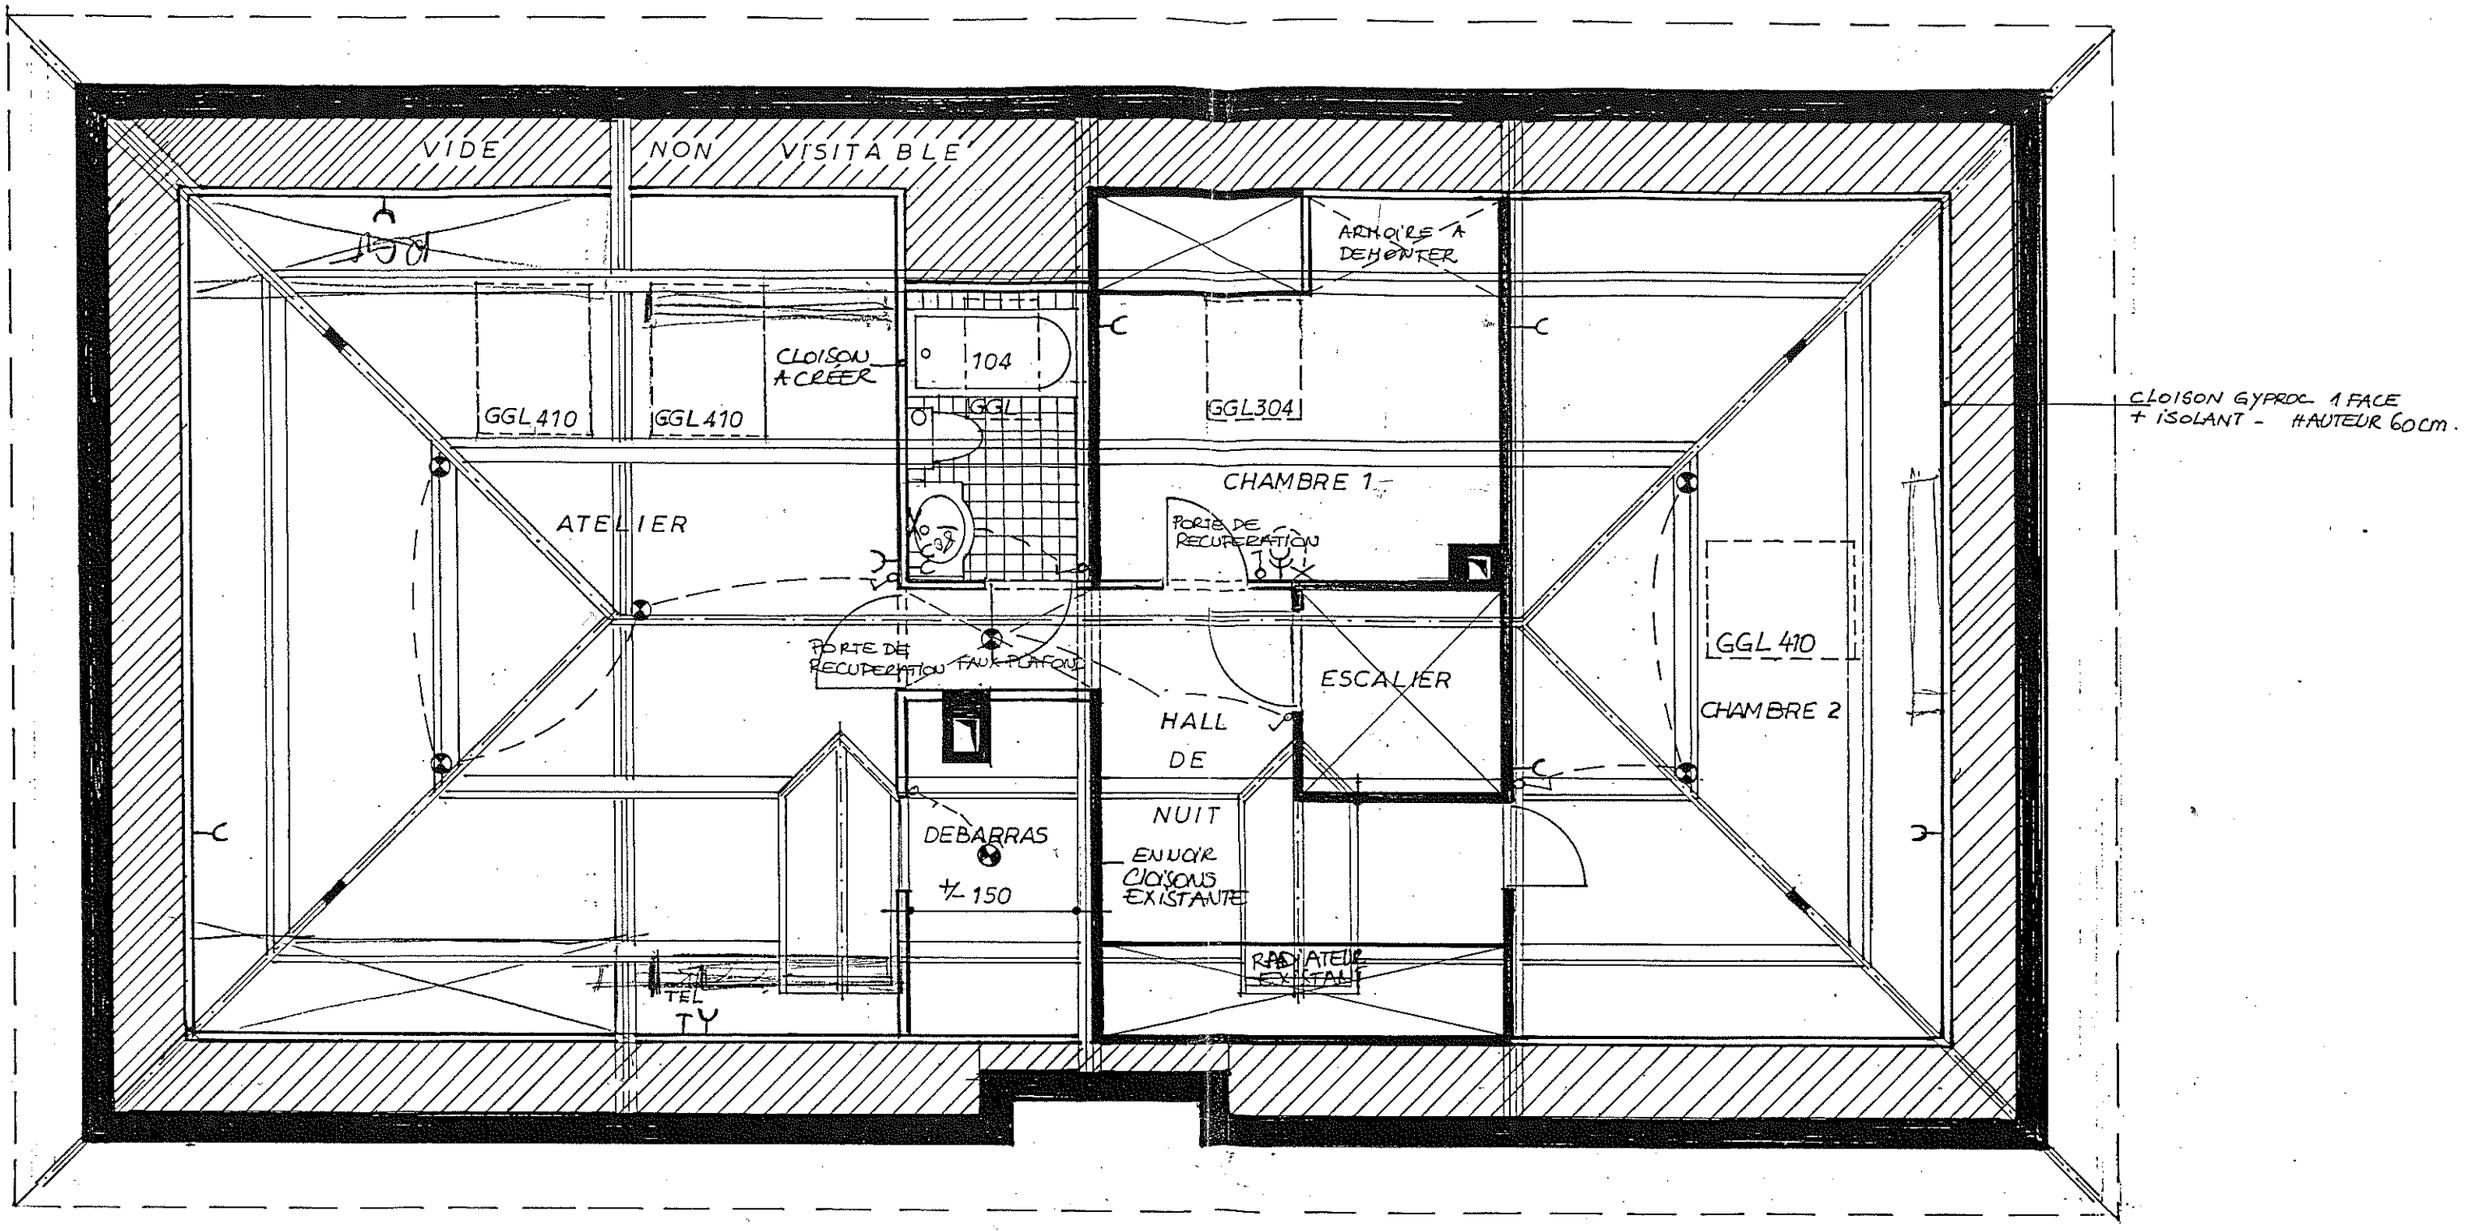

PLAN DES COMBLES. MEMELINGSESTRAAT, 20
OVERIJSE JAN97 ECH: 1/50

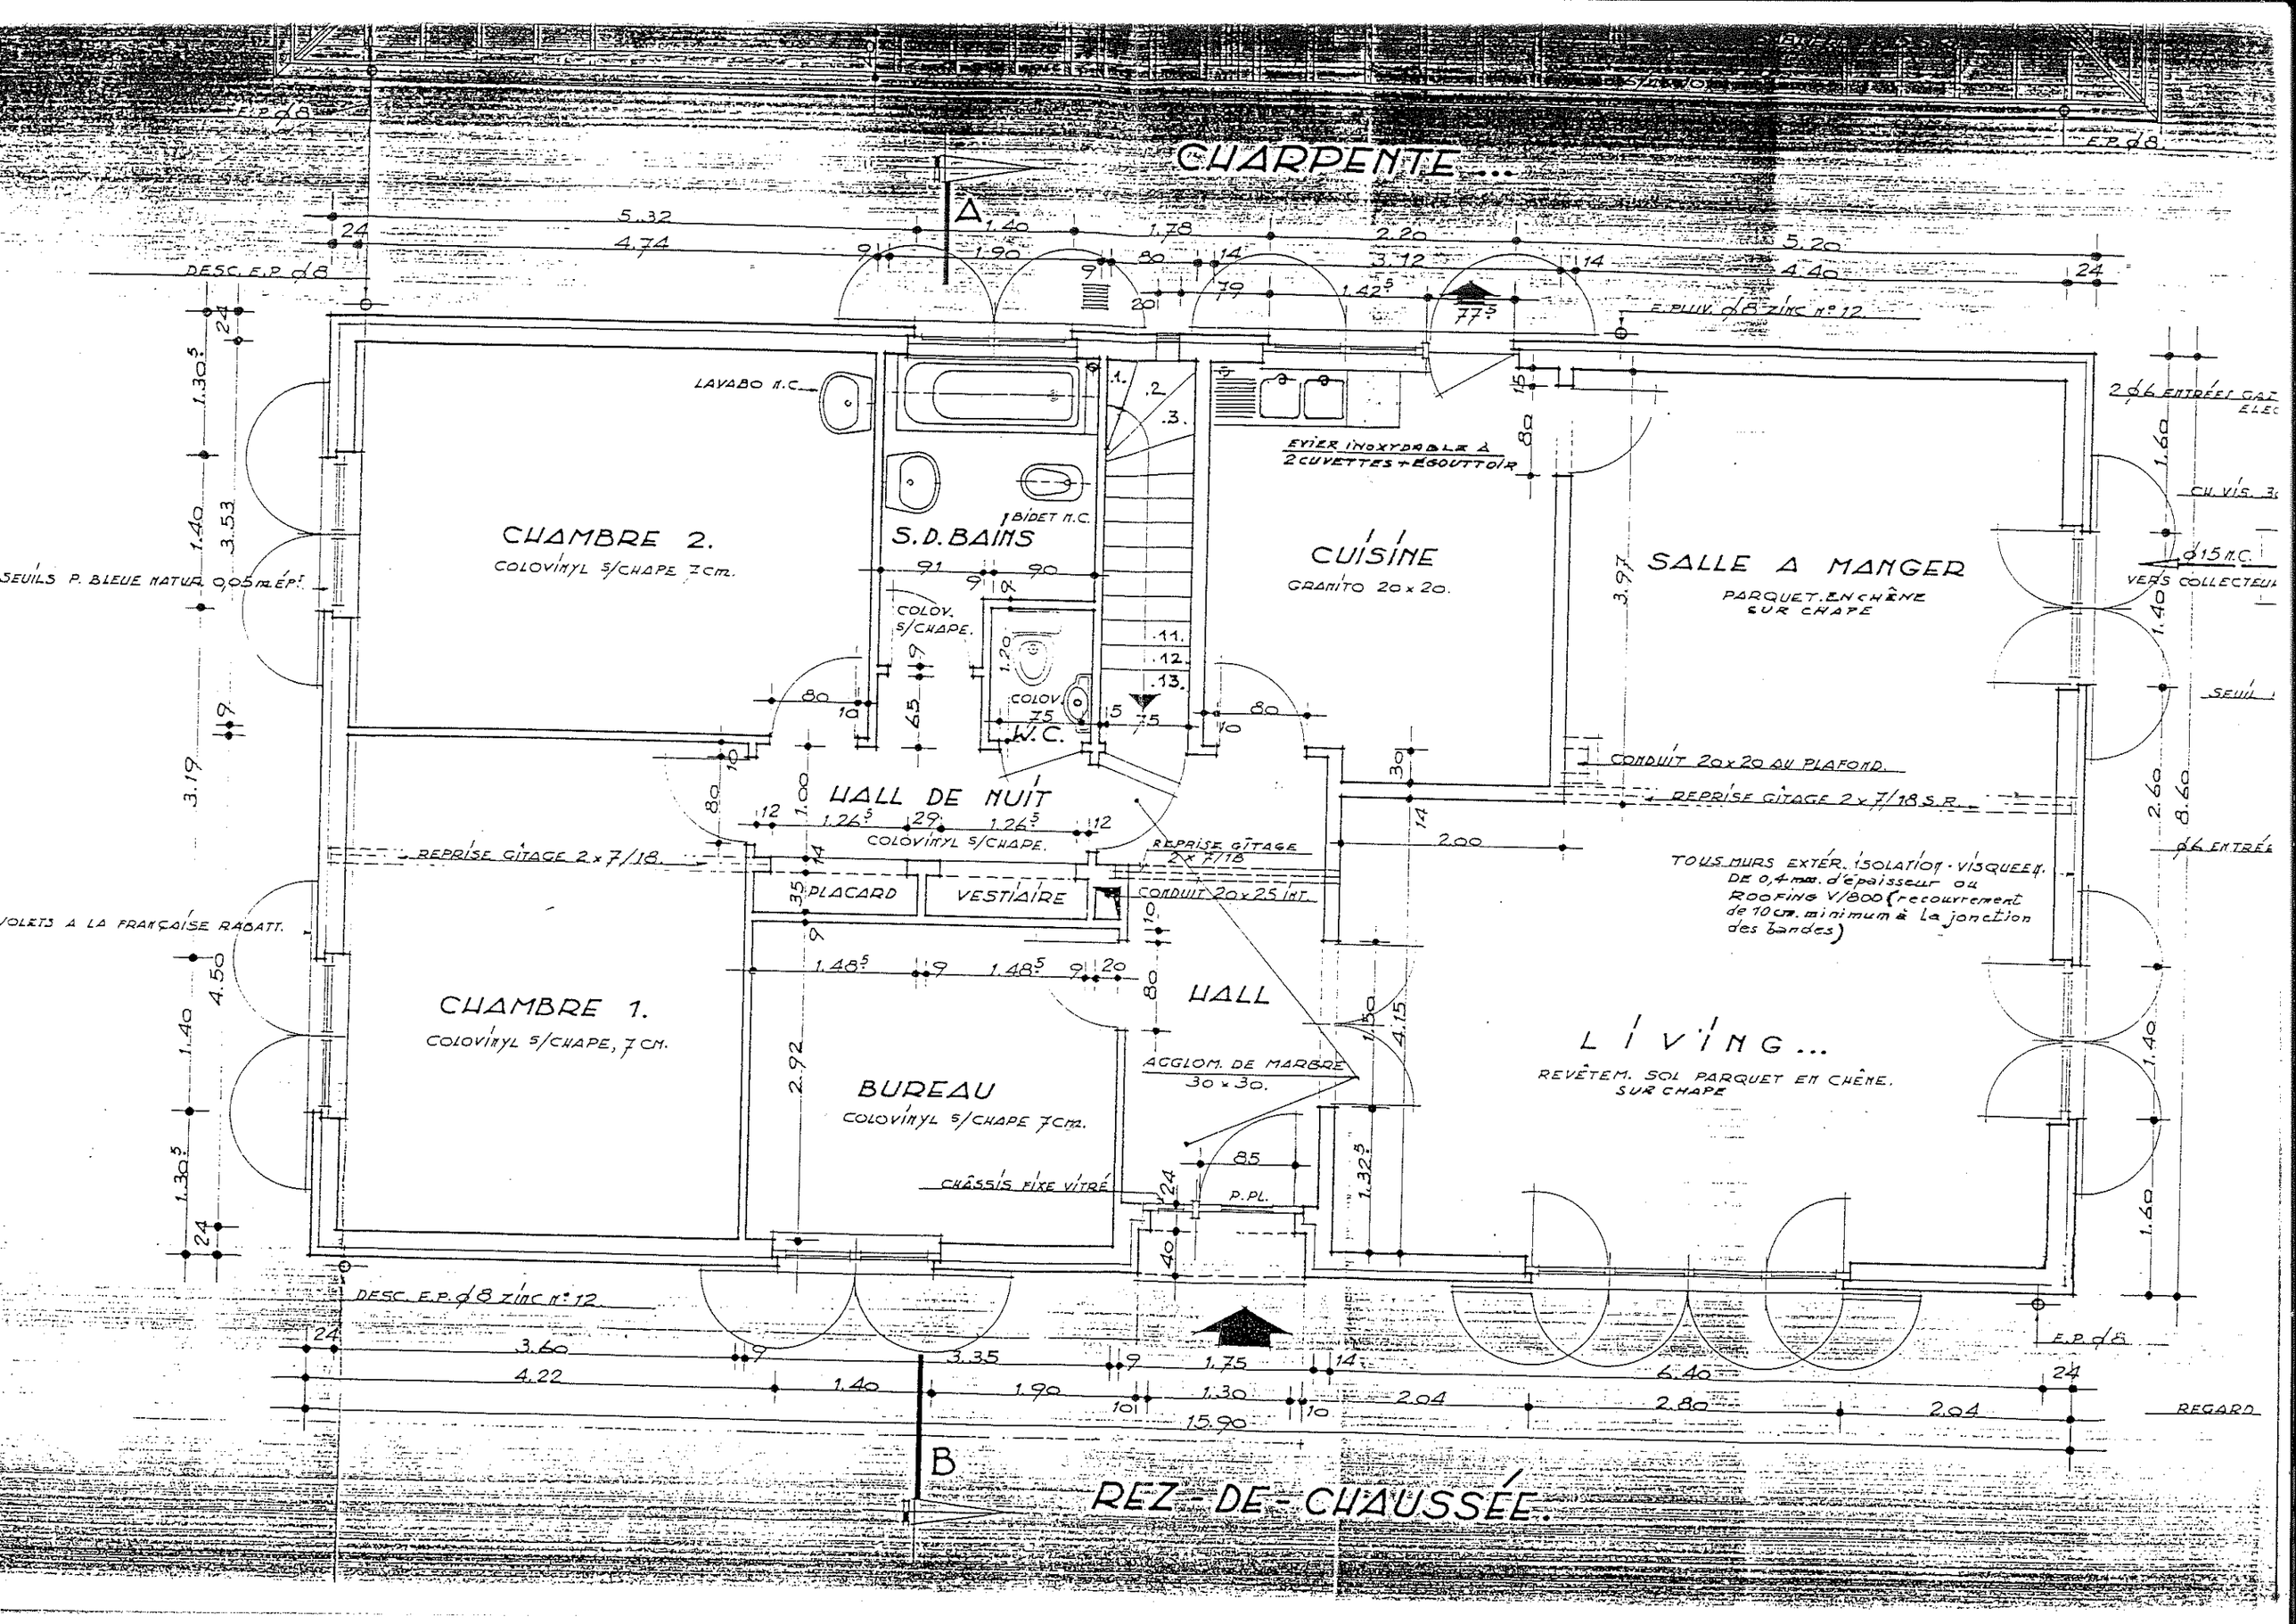
CHARPENTE
A
B
REZ-DE-CHAUSSÉE
CHAMBRE 2.
COLOVINYL S/CHAPE 7cm.
S.D. BAINS
LAVABO N.C.
BIDET N.C.
COLOV. S/CHAPE.
W.C.
COLOV.
CUISINE
GRANITO 20 x 20.
EVIER INOXYDABLE A 2 CUVETTES + EGOUTTOIR
SALLE A MANGER
PARQUET EN CHÊNE SUR CHAPE
HALL DE NUIT
COLOVINYL S/CHAPE.
PLACARD
VESTIAIRE
CHAMBRE 1.
COLOVINYL S/CHAPE, 7 CM.
BUREAU
COLOVINYL S/CHAPE 7cm.
HALL
AGGLOM. DE MARBRE 30 x 30.
LIVING...
REVÊTEM. SOL PARQUET EN CHÊNE. SUR CHAPE
SEUILS P. BLEUE NATUR. 0,05 m. ÉP.
VOLETS A LA FRANÇAISE RABATT.
DESC. E.P. ø8
DESC. E.P. ø8 zinc n° 12
E. PLUV. ø8 zinc n° 12
REPRISE GITAGE 2 x 7/18
REPRISE GITAGE 2 x 7/18 S.R.
CONDUIT 20 x 20 AU PLAFOND.
CONDUIT 20 x 25 INT.
CHÂSSIS FIXE VITRÉ
P.PL.
TOUS MURS EXTÉR. ISOLATION - VISQUEEN DE 0,4 mm. d'épaisseur ou ROOFING V/800 (recouvrement de 10 cm. minimum à la jonction des bandes)
2 ø6 ENTRÉES GAZ ELEC
CH. VIS. 3
ø15 N.C.
VERS COLLECTEUR
SEUIL
ø6 ENTRÉE
REGARD
E.P. ø8
5.32
4.74
1.40
1.78
2.20
5.20
1.90
3.12
4.40
1.42.5
77.5
1.30.5
3.53
3.19
4.50
2.92
3.97
2.60
8.60
1.48.5
1.26.5
3.60
4.22
3.35
1.75
6.40
1.90
1.30
2.04
2.80
15.90