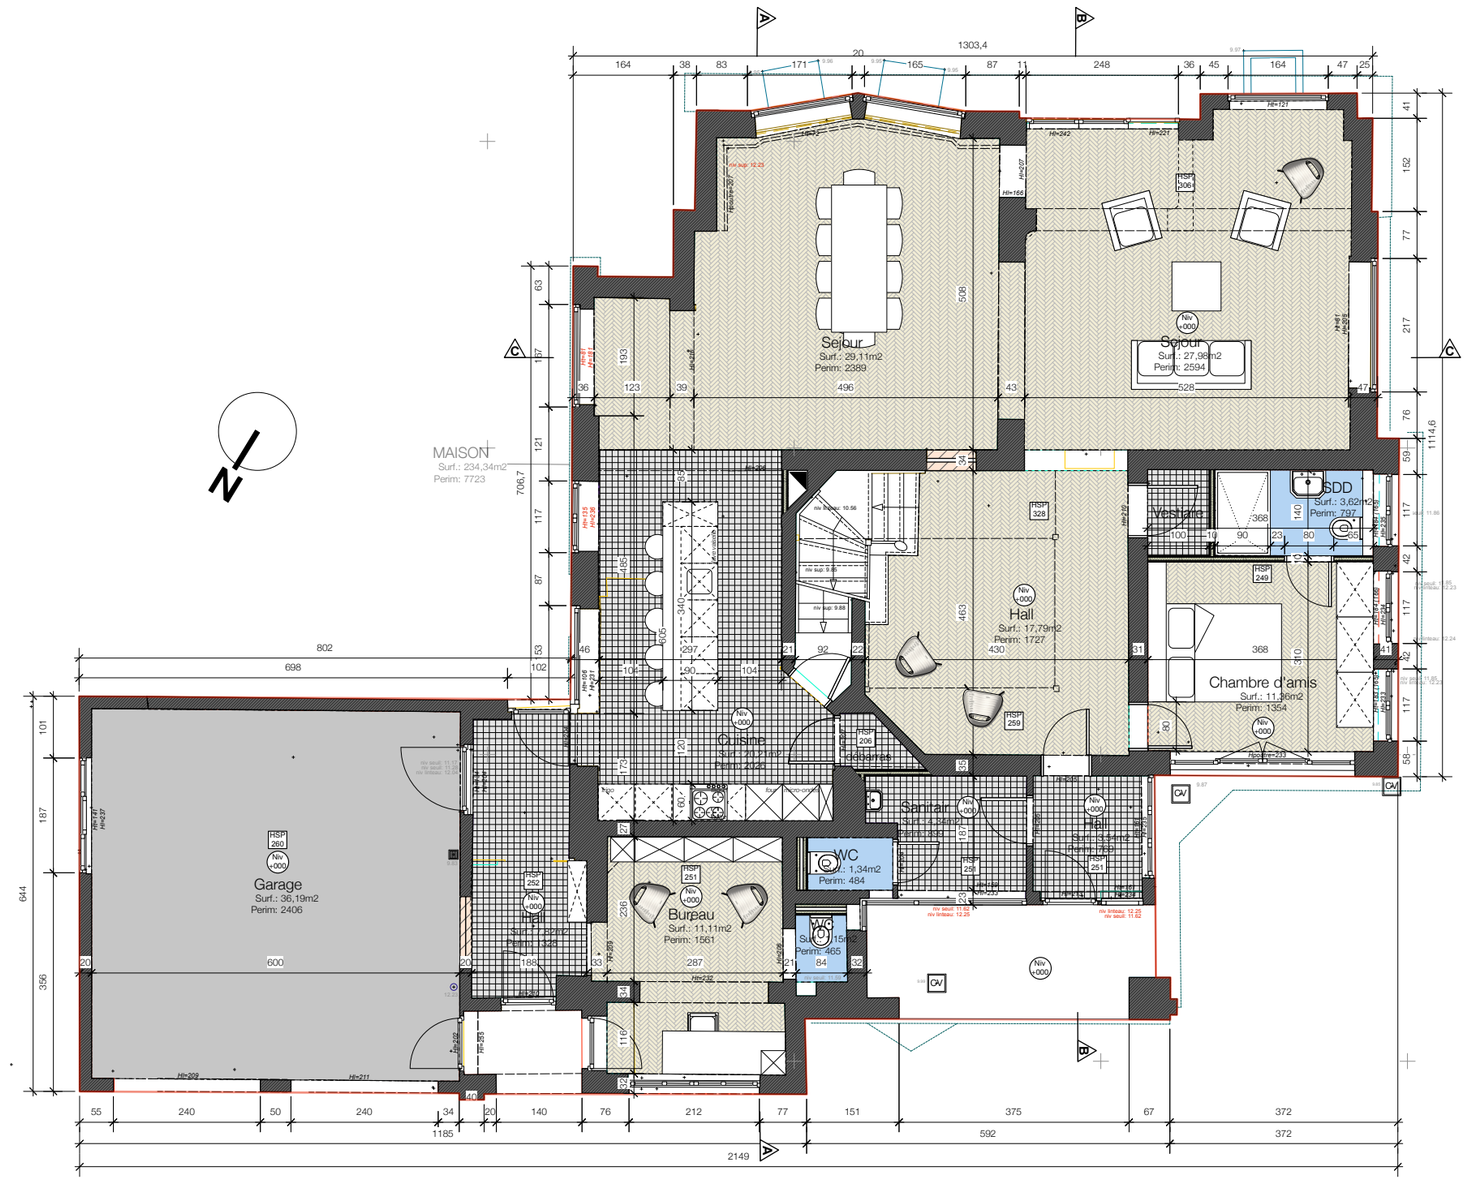


	Date	Modifications
A	07/02/22	Avant projet v4
B	21/02/22	Avant projet défintif
C		
D		
E		
F		
G		
H		
I		
J		

Ce plan n'engage pas le bureau d'architecture sur les dimensions d'éléments de stabilité ou de HVAC.
Toutes les dimensions seront vérifiées par l'ingénieur en stabilité ainsi que l'entreprise concernée.
Het architectenbureau is niet verantwoordelijk voor de dimensionering van elementen van stabiliteit of HVAC.
Alle maten moeten voorafgaandelijk geverifieerd worden door de ingenieur stabiliteit en de aannemer.

Maître d'ouvrage — Signature

Architekte — Signature

Chris Rossaert
E . Verhaerenlaan, 120 1030 Brussel
Tel 0496 23 93 52
info@laud.be
LIVING ARCHITECTURE AND URBAN DESIGN

Commune — Signature
1180 Uccle


Province
Bruxelles-Capitale

Sujet
RENOVATION D'UNE MAISON
Dieweg 49 1180 Uccle
Div - sect - nr -

Plan
PLAN RDC PROP DEFINTIVE SITUATION PROJETEE

AVANT PROJET

Date / Datum: **04/01/22**
Indice / Index:
Echelle / Schaal: **1/100**
Nr. pgs.:
N° Plan: **13**

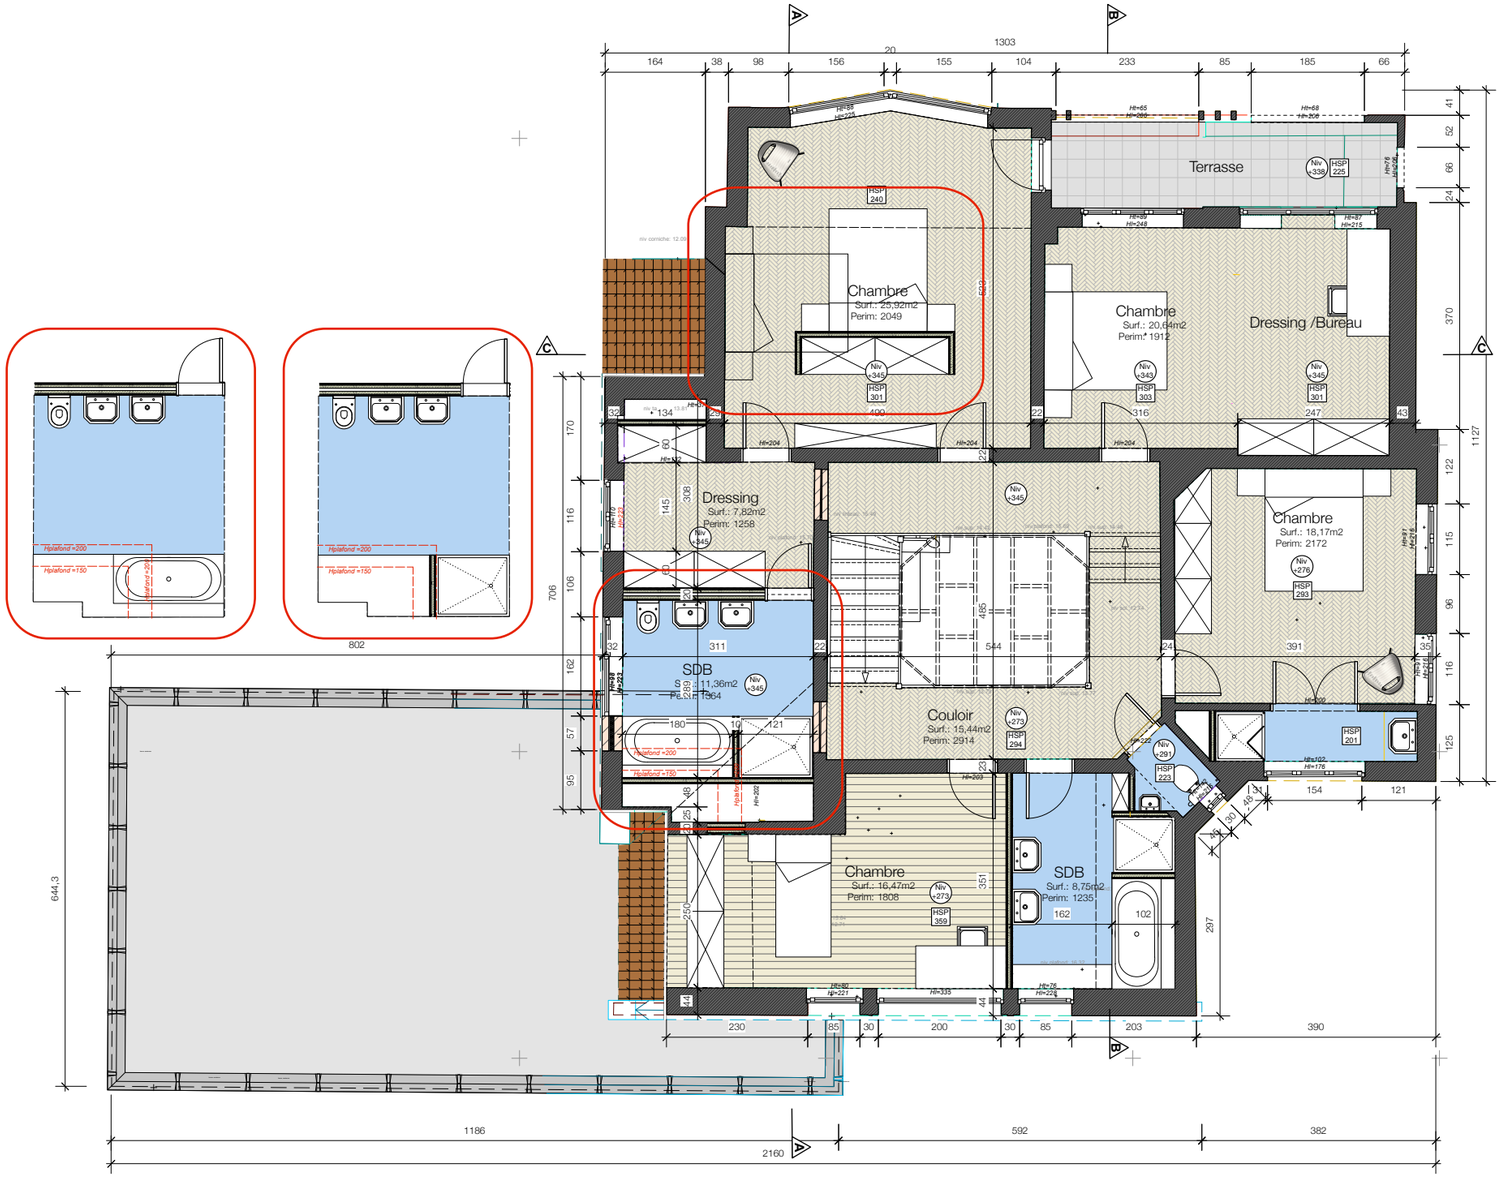

	Date	Modifications
A	07/02/22	Avant projet v4
B	21/02/22	Avant projet défintif
C		
D		
E		
F		
G		
H		
I		
J		

Ce plan n'engage pas le bureau d'architecture sur les dimensions d'éléments de stabilité ou de HVAC.
Toutes les dimensions seront vérifiées par l'ingénieur en stabilité ainsi que l'entreprise concernée.
Het architectenbureau is niet verantwoordelijk voor de dimensionering van elementen van stabiliteit of HVAC.
Alle maten moeten voorafgaandelijk geverifieerd worden door de ingenieur stabiliteit en de aannemer.

Maître d'ouvrage

Signature

Sujet

RENOVATION D'UNE MAISON
Dieweg 49 1180 Uccle
Div - sect - nr -

Plan

PLAN ETAGE PROP DEFINTIVE
SITUATION PROJETEE

Architekte

Chris Rossaert
E . Verhaerenlaan, 120 1030 Brussel
Tel 0496 23 93 52
info@laud.be
LIVING ARCHITECTURE AND URBAN DESIGN

Signature

Commune

1180 Uccle

Province


Bruxelles-Capitale


Signature

AVANT PROJET

Date / Datum: **04/01/22**
Indice / Index
Echelle / Schaal: **1/100**
Nr. pgs.

N° Plan: **14**

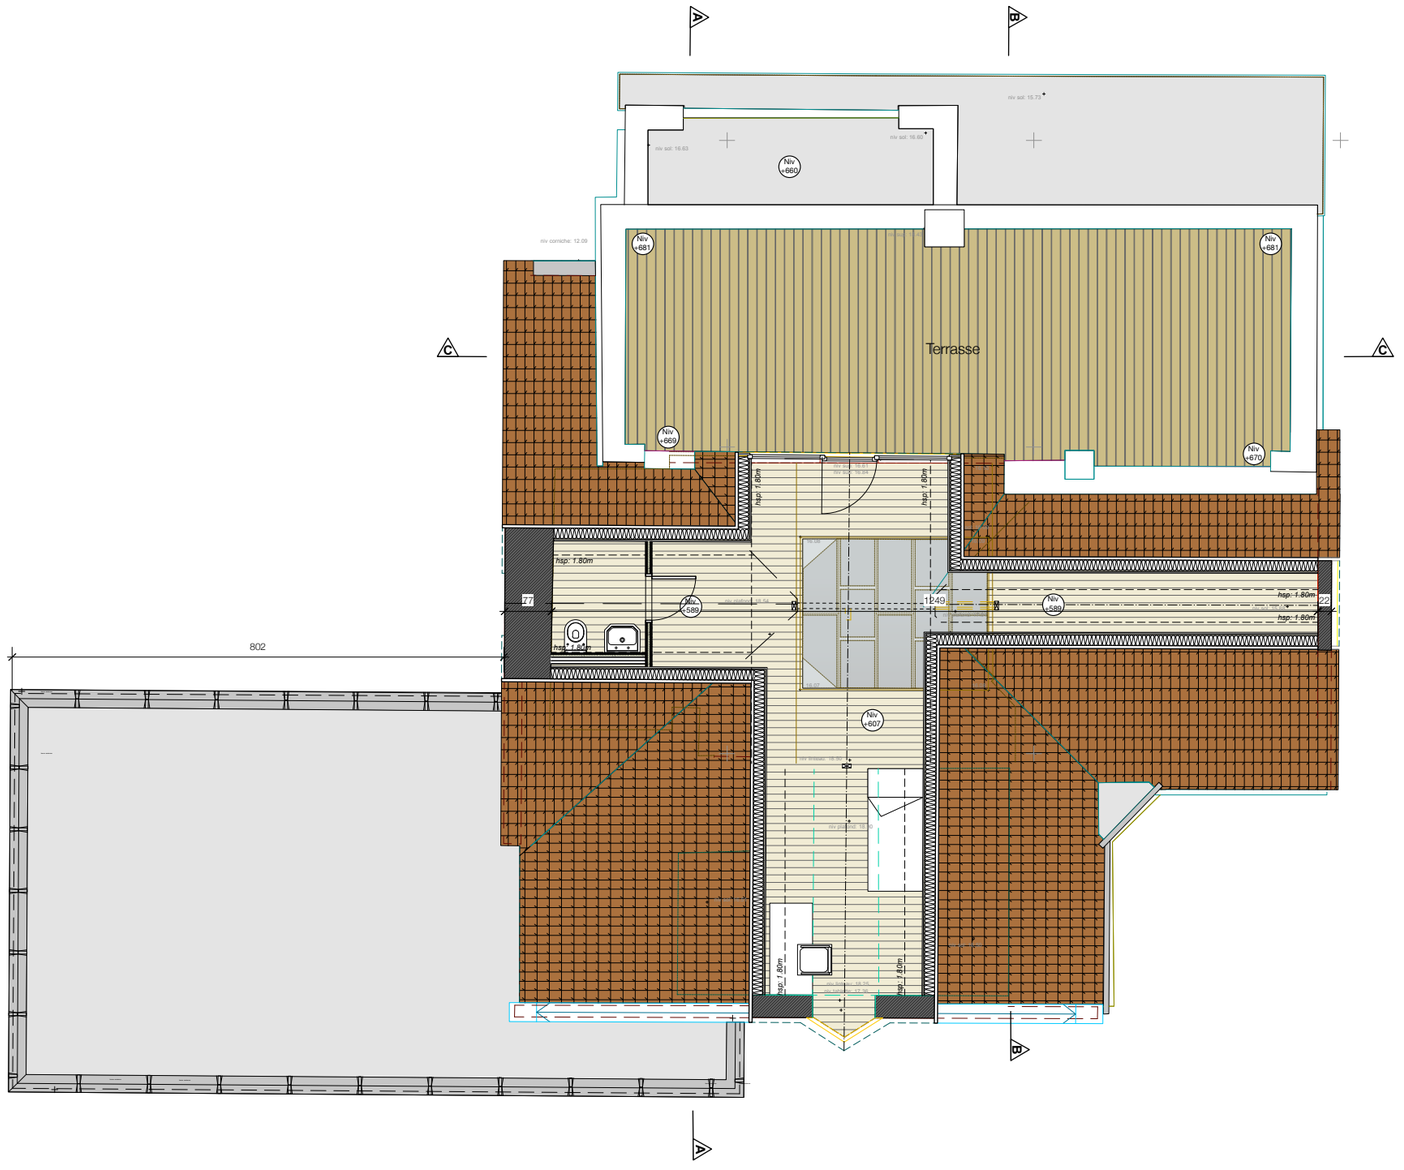
A
B
C
C
niv sol: 15.73
niv sol: 16.63
niv sol: 16.60
Niv +660
Niv +681
Niv +681
niv corniche: 12.09
Terrasse
Niv +665
Niv +675
hsp: 1.80m
hsp: 1.80m
hsp: 1.80m

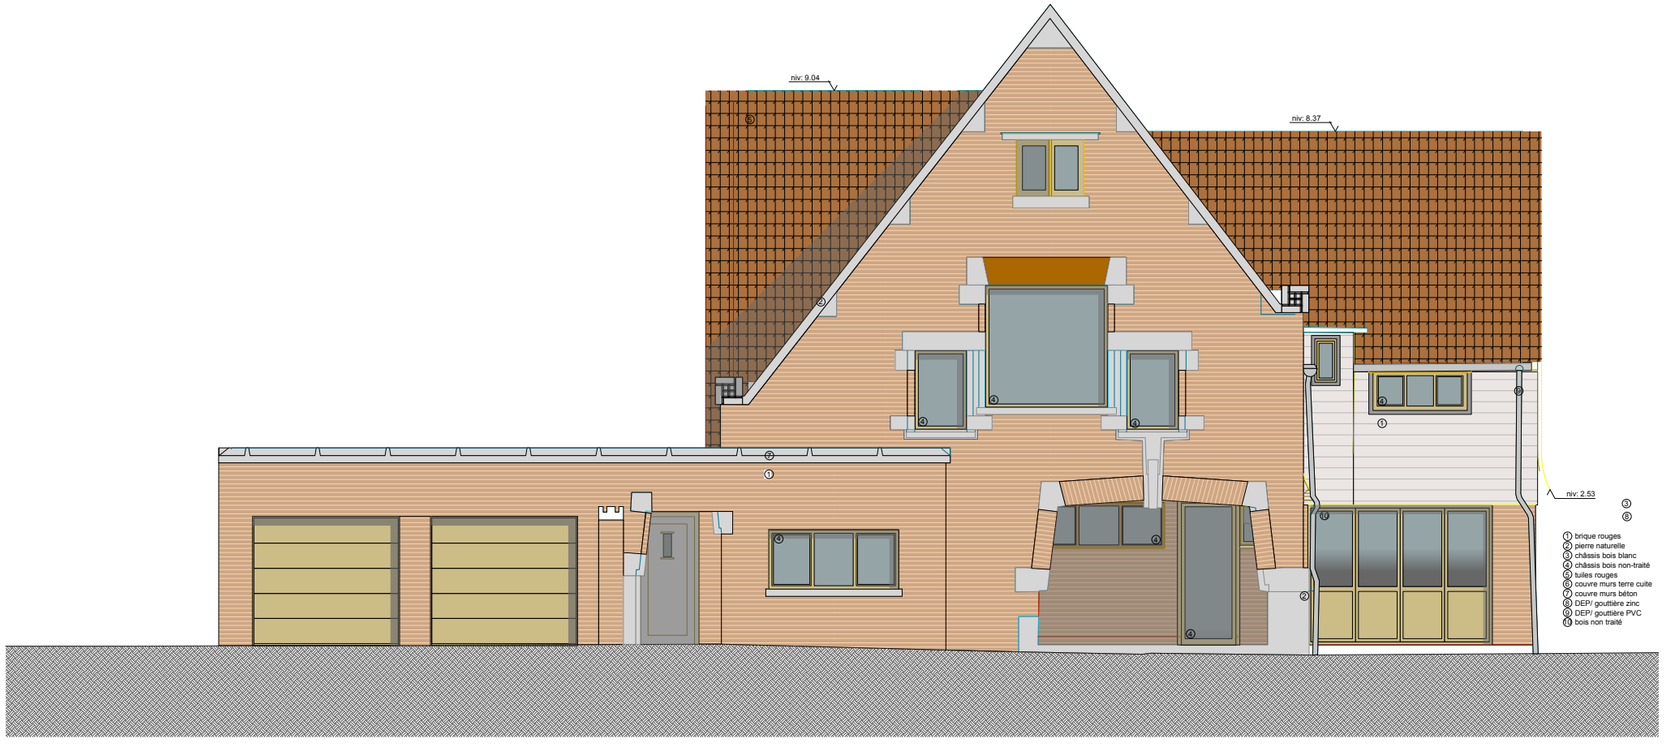

	Date	Modifications
A	07/02/22	Avant projet v4
B	21/02/22	Avant projet définitif
C		
D		
E		
F		
G		
H		
I		
J		

Maître d'ouvrage

Signature

Sujet

RENOVATION D'UNE MAISON
Dieweg 49 1180 Uccle
Div - sect - nr -

Plan

FACADE AVANT
SITUATION PROJETEE

Architekte

Chris Rossaert
E . Verhaerenlaan, 120 1030 Brussel
Tel 0496 23 93 52
info@laud.be
LIVING ARCHITECTURE AND URBAN DESIGN

Signature

Commune

1180 Uccle

Province

Bruxelles-Capitale

Signature


AVANT PROJET

Date / Datum: **04/01/22**
Indice / Index

Echelle / Schaal: **1/100**
Nr. pgs.

N° Plan: **16**

Ce plan n'engage pas le bureau d'architecture sur les dimensions d'éléments de stabilité ou de HVAC.
Toutes les dimensions seront vérifiées par l'ingénieur en stabilité ainsi que l'entreprise concernée.
Het architectenbureau is niet verantwoordelijk voor de dimensionering van elementen van stabiliteit of HVAC.
Alle maten moeten voorafgaandelijk geverifieerd worden door de ingenieur stabiliteit en de aannemer.

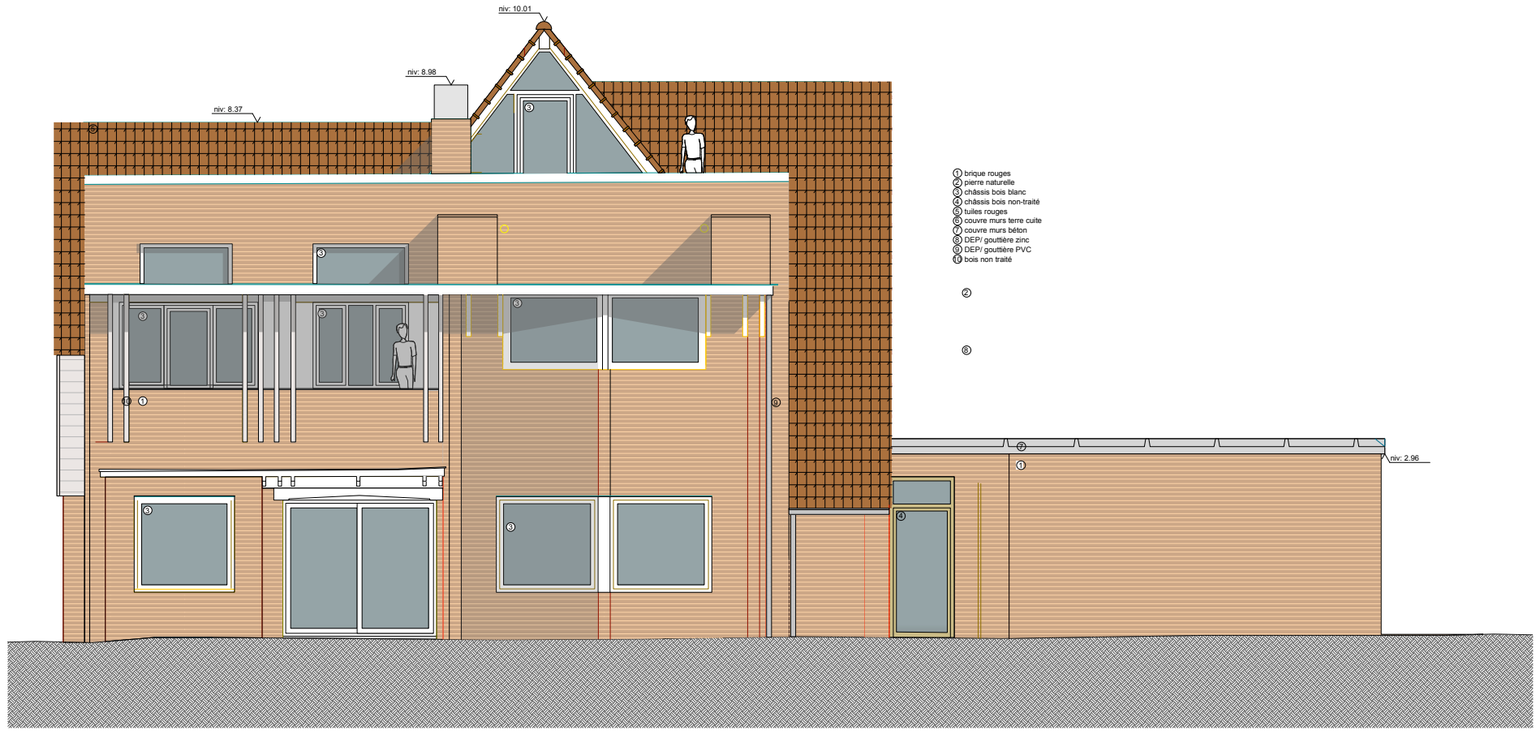

	Date	Modifications
A	07/02/22	Avant projet v4
B	21/02/22	Avant projet définitif
C		
D		
E		
F		
G		
H		
I		
J		

Ce plan n'engage pas le bureau d'architecture sur les dimensions d'éléments de stabilité ou de HVAC.
Toutes les dimensions seront vérifiées par l'ingénieur en stabilité ainsi que l'entreprise concernée.
Het architectenbureau is niet verantwoordelijk voor de dimensionering van elementen van stabiliteit of HVAC.
Alle maten moeten voorafgaandelijk geverifieerd worden door de ingenieur stabiliteit en de aannemer.

Maître d'ouvrage

Signature

Sujet

RENOVATION D'UNE MAISON
Dieweg 49 1180 Uccle
Div - sect - nr -

Plan

FACADE ARRIERE
SITUATION PROJETEE

Architekte

Chris Rossaert
E . Verhaerenlaan, 120 1030 Brussel
Tel 0496 23 93 52
info@laud.be
LIVING ARCHITECTURE AND URBAN DESIGN

Signature

Commune

1180 Uccle

Province

Bruxelles-Capitale

Signature

AVANT PROJET

Date / Datum: **04/01/22**
Indice / Index

Echelle / Schaal: **1/100**
Nr. pgs.

N° Plan: **17**



	Date	Modifications
A	07/02/22	Avant projet v4
B	21/02/22	Avant projet défintif
C		
D		
E		
F		
G		
H		
I		
J		

Maître d'ouvrage

Signature

Sujet

RENOVATION D'UNE MAISON
Dieweg 49 1180 Uccle
Div - sect - nr -

Plan

FACADE DROITE
SITUATION PROJETEE

Architekte

Chris Rossaert
E . Verhaerenlaan, 120 1030 Brussel
Tel 0496 23 93 52
info@laud.be

LIVING ARCHITECTURE AND URBAN DESIGN

Signature

Commune

1180 Uccle

Province


Bruxelles-Capitale

Signature

AVANT PROJET

Date / Datum: **04/01/22**
Indice / Index
Echelle / Schaal: **1/100**
Nr. pgs.
N° Plan: **18**

Ce plan n'engage pas le bureau d'architecture sur les dimensions d'éléments de stabilité ou de HVAC.
Toutes les dimensions seront vérifiées par l'ingénieur en stabilité ainsi que l'entreprise concernée.
Het architectenbureau is niet verantwoordelijk voor de dimensionering van elementen van stabiliteit of HVAC.
Alle maten moeten voorafgaandelijk geverifieerd worden door de ingenieur stabiliteit en de aannemer.

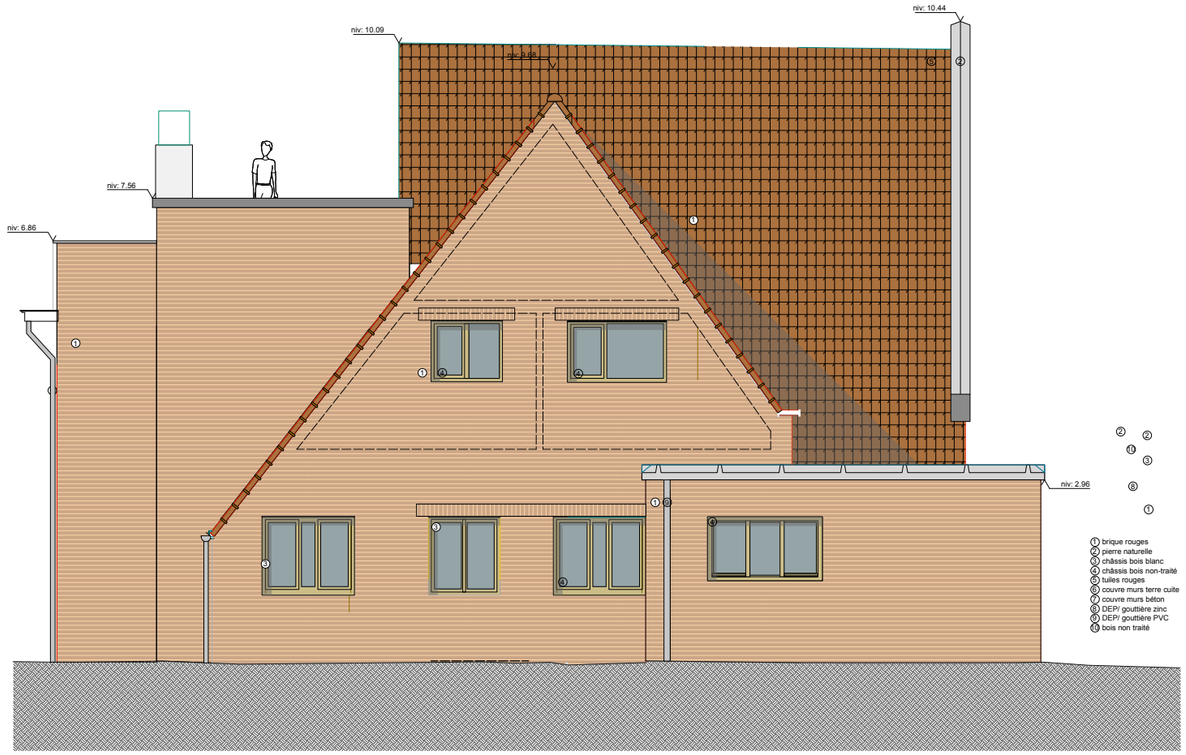

	Date	Modifications
A	07/02/22	Avant projet v4
B	21/02/22	Avant projet défintif
C		
D		
E		
F		
G		
H		
I		
J		

Ce plan n'engage pas le bureau d'architecture sur les dimensions d'éléments de stabilité ou de HVAC.
Toutes les dimensions seront vérifiées par l'ingénieur en stabilité ainsi que l'entreprise concernée.
Het architectenbureau is niet verantwoordelijk voor de dimensionering van elementen van stabiliteit of HVAC.
Alle maten moeten voorafgaandelijk geverifieerd worden door de ingenieur stabiliteit en de aannemer.

Maître d'ouvrage

Signature

Architekte

Chris Rossaert
E . Verhaerenlaan, 120 1030 Brussel
Tel 0496 23 93 52
info@laud.be
LIVING ARCHITECTURE AND URBAN DESIGN

Signature

Sujet

RENOVATION D'UNE MAISON
Dieweg 49 1180 Uccle
Div - sect - nr -

Commune

1180 Uccle

Province

Bruxelles-Capitale

Signature

Plan

FACADE GAUCHE
SITUATION PROJETEE

AVANT PROJET

Date / Datum	Indice / Index
04/01/22	
Echelle / Schaal	Nr. pgs.
1/100	

N° Plan

19