


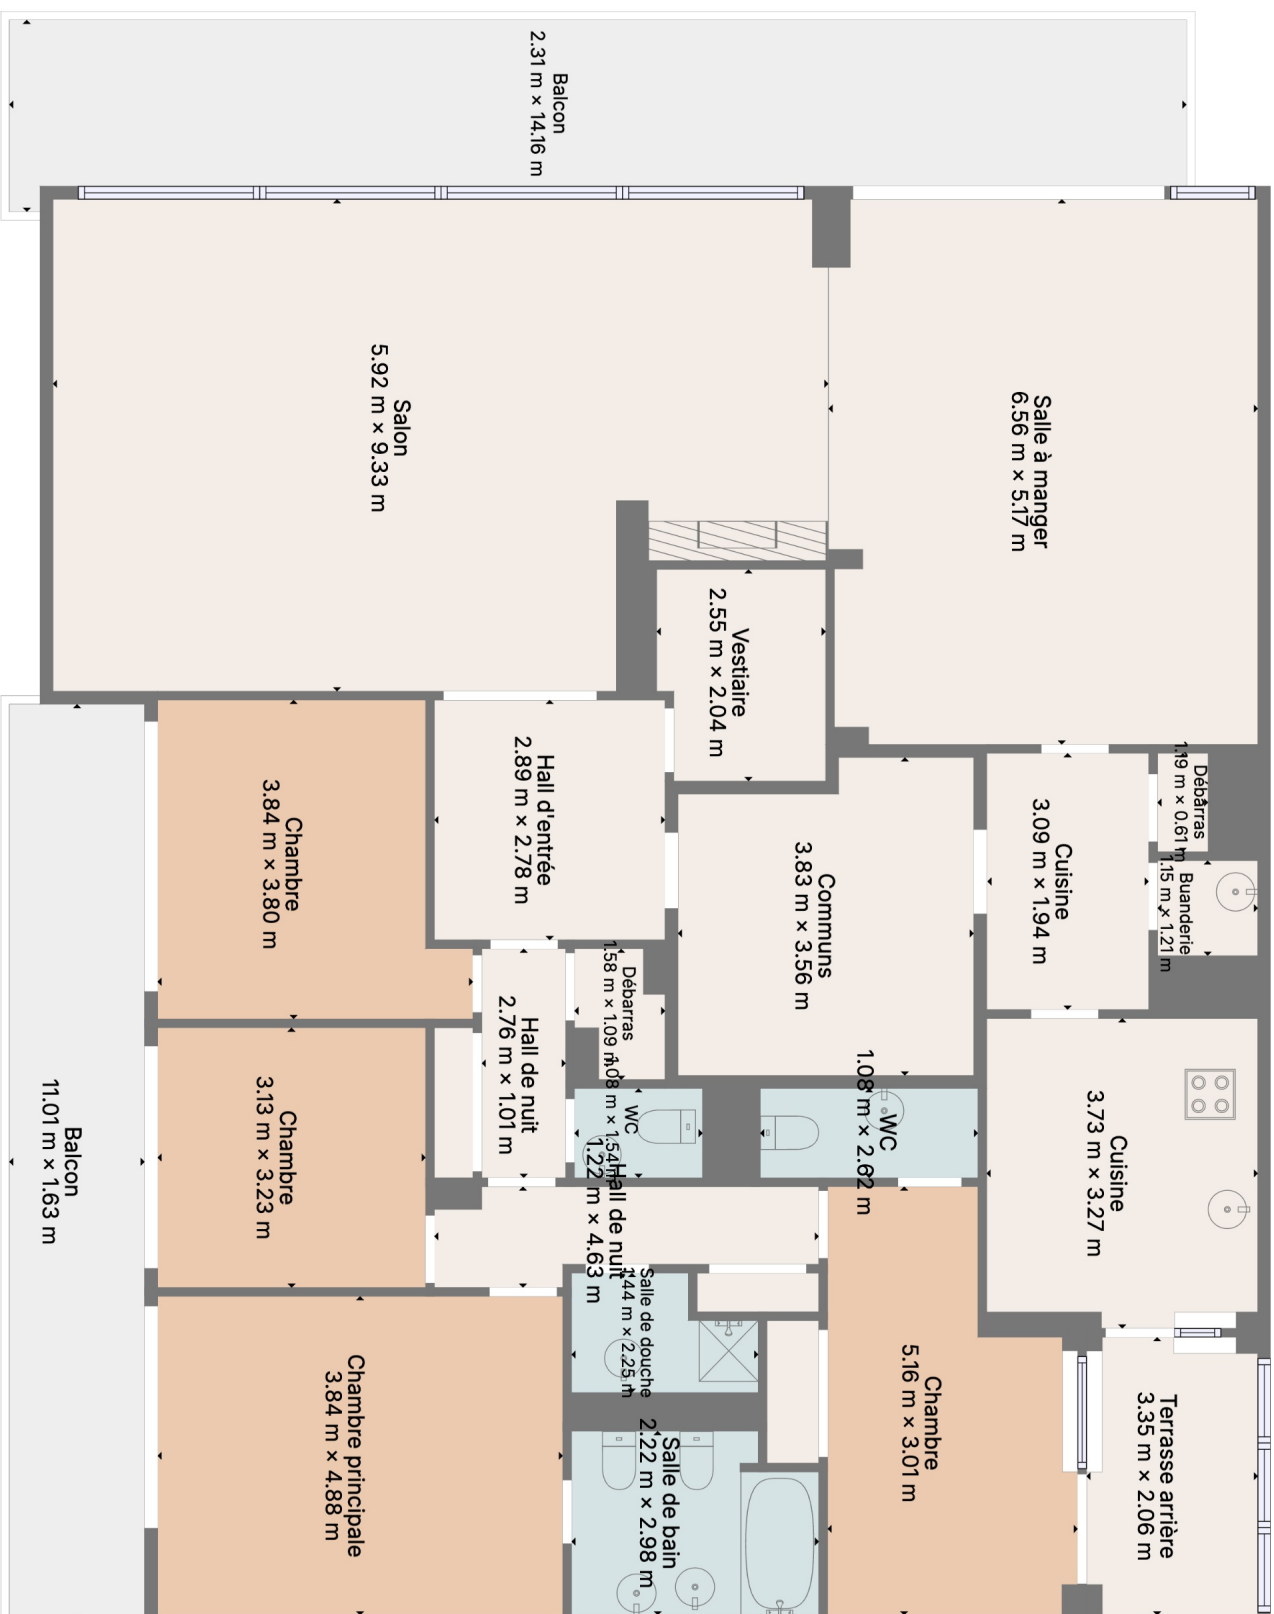

Étage 1

Les tailles et dimensions sont approximatives, les dimensions réelles peuvent varier.