


# Province de Luxembourg

Commune  
de  
Bertogne

Révision	Date	Commentaires
1	26/01/2024	Plan de Division

Demandeur

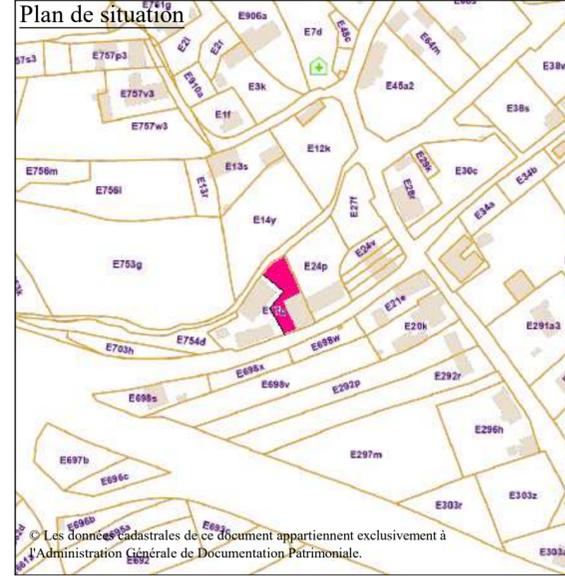

Références cadastrales

Bertogne  
Div 3 -  
Longchamps  
  
Section E  
n° 17g

Levé et dressé pour  
GEO-EXPERT sprl  
par le Géomètre-Expert  
soussigné

**GEO** expert

Topographie - Urbanisme & Aménagement  
Expertise - Développement Immobilier

Ferrières - Marche en Famenne - La Roche en Ardenne - Bastogne  
info@geo-expert.be 0498/78.12.42.

Vivian Maréchal  
Inscription CFGE n°040665  
ayant prêté serment près le  
Tribunal de Première Instance de Marche

Dossier n°

MES - 23.11 - 97

Feuille 1 de 1

## Commune de Bertogne


Plan de division de la parcelle cadastrée ou l'ayant été sous Bertogne / Div. 3 - Longchamps / Section E / n° 17g.

La division a pour but la création de 2 entités définies comme suit :

- LOT 1, " Hangar & Terrain ", parcelle n°17g Pie, défini au plan par le polygone 1 à 10 et repris sous liseré Magenta.
- LOT 2, " Habitation, Hangar & Terrain ", parcelle n°17g Pie, Solde non mesuré.

**Remarque**

Les limites ont été rétablies suivant :  
- Situation des lieux.  
- Situation cadastrale.  
- Plan de division du Gei M. Leclere daté du 07-05-2021.  
- Croquis 207 de l'Administration du Cadastre.

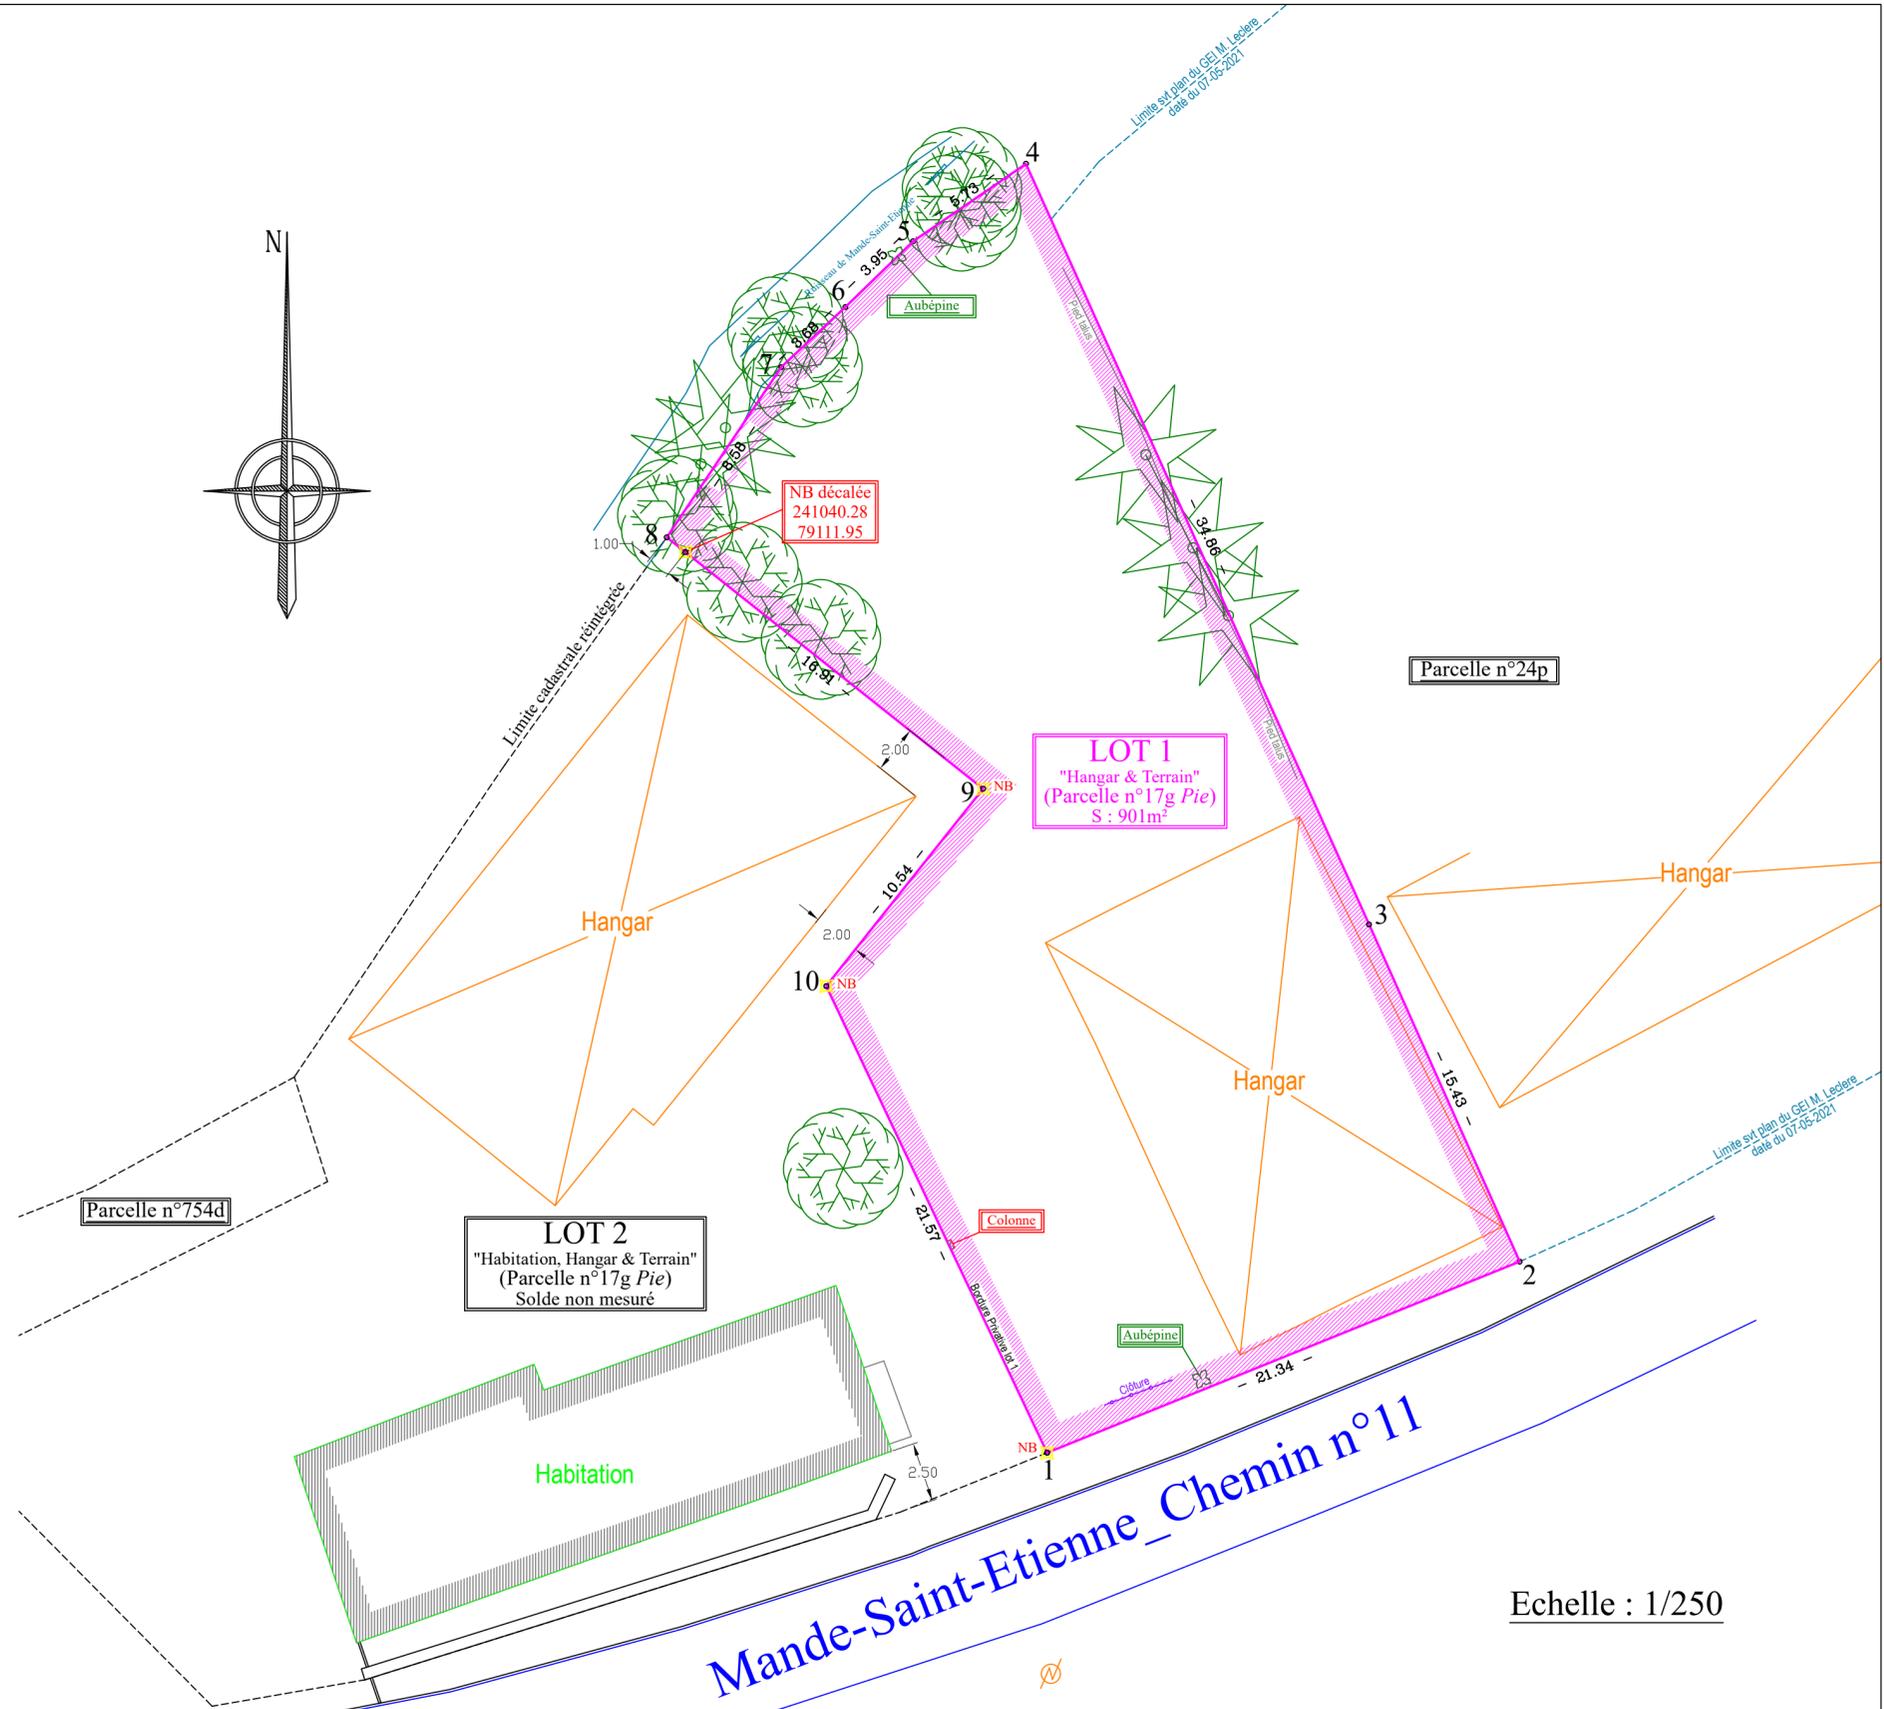

**Mande-Saint-Etienne\_Chemin n°11**

Echelle : 1/250

**Tableau de coordonnées**  
(Coordonnées Lambert 72)

1	241055.43	79074.35	NB
2	241075.22	79082.33	Limite svt plan du GEI M. Leclere daté du 07-05-2021_non matérialisée
3	241068.91	79096.41	Limite svt plan du GEI M. Leclere daté du 07-05-2021_non matérialisée
4	241054.54	79128.17	Ruisseau_Berge
5	241049.82	79124.93	Ruisseau_Berge
6	241046.98	79122.19	Ruisseau_Berge
7	241044.29	79119.68	Ruisseau_Berge
8	241039.49	79112.58	Ruisseau_Berge
9	241052.75	79102.08	NB
10	241046.17	79093.83	NB